


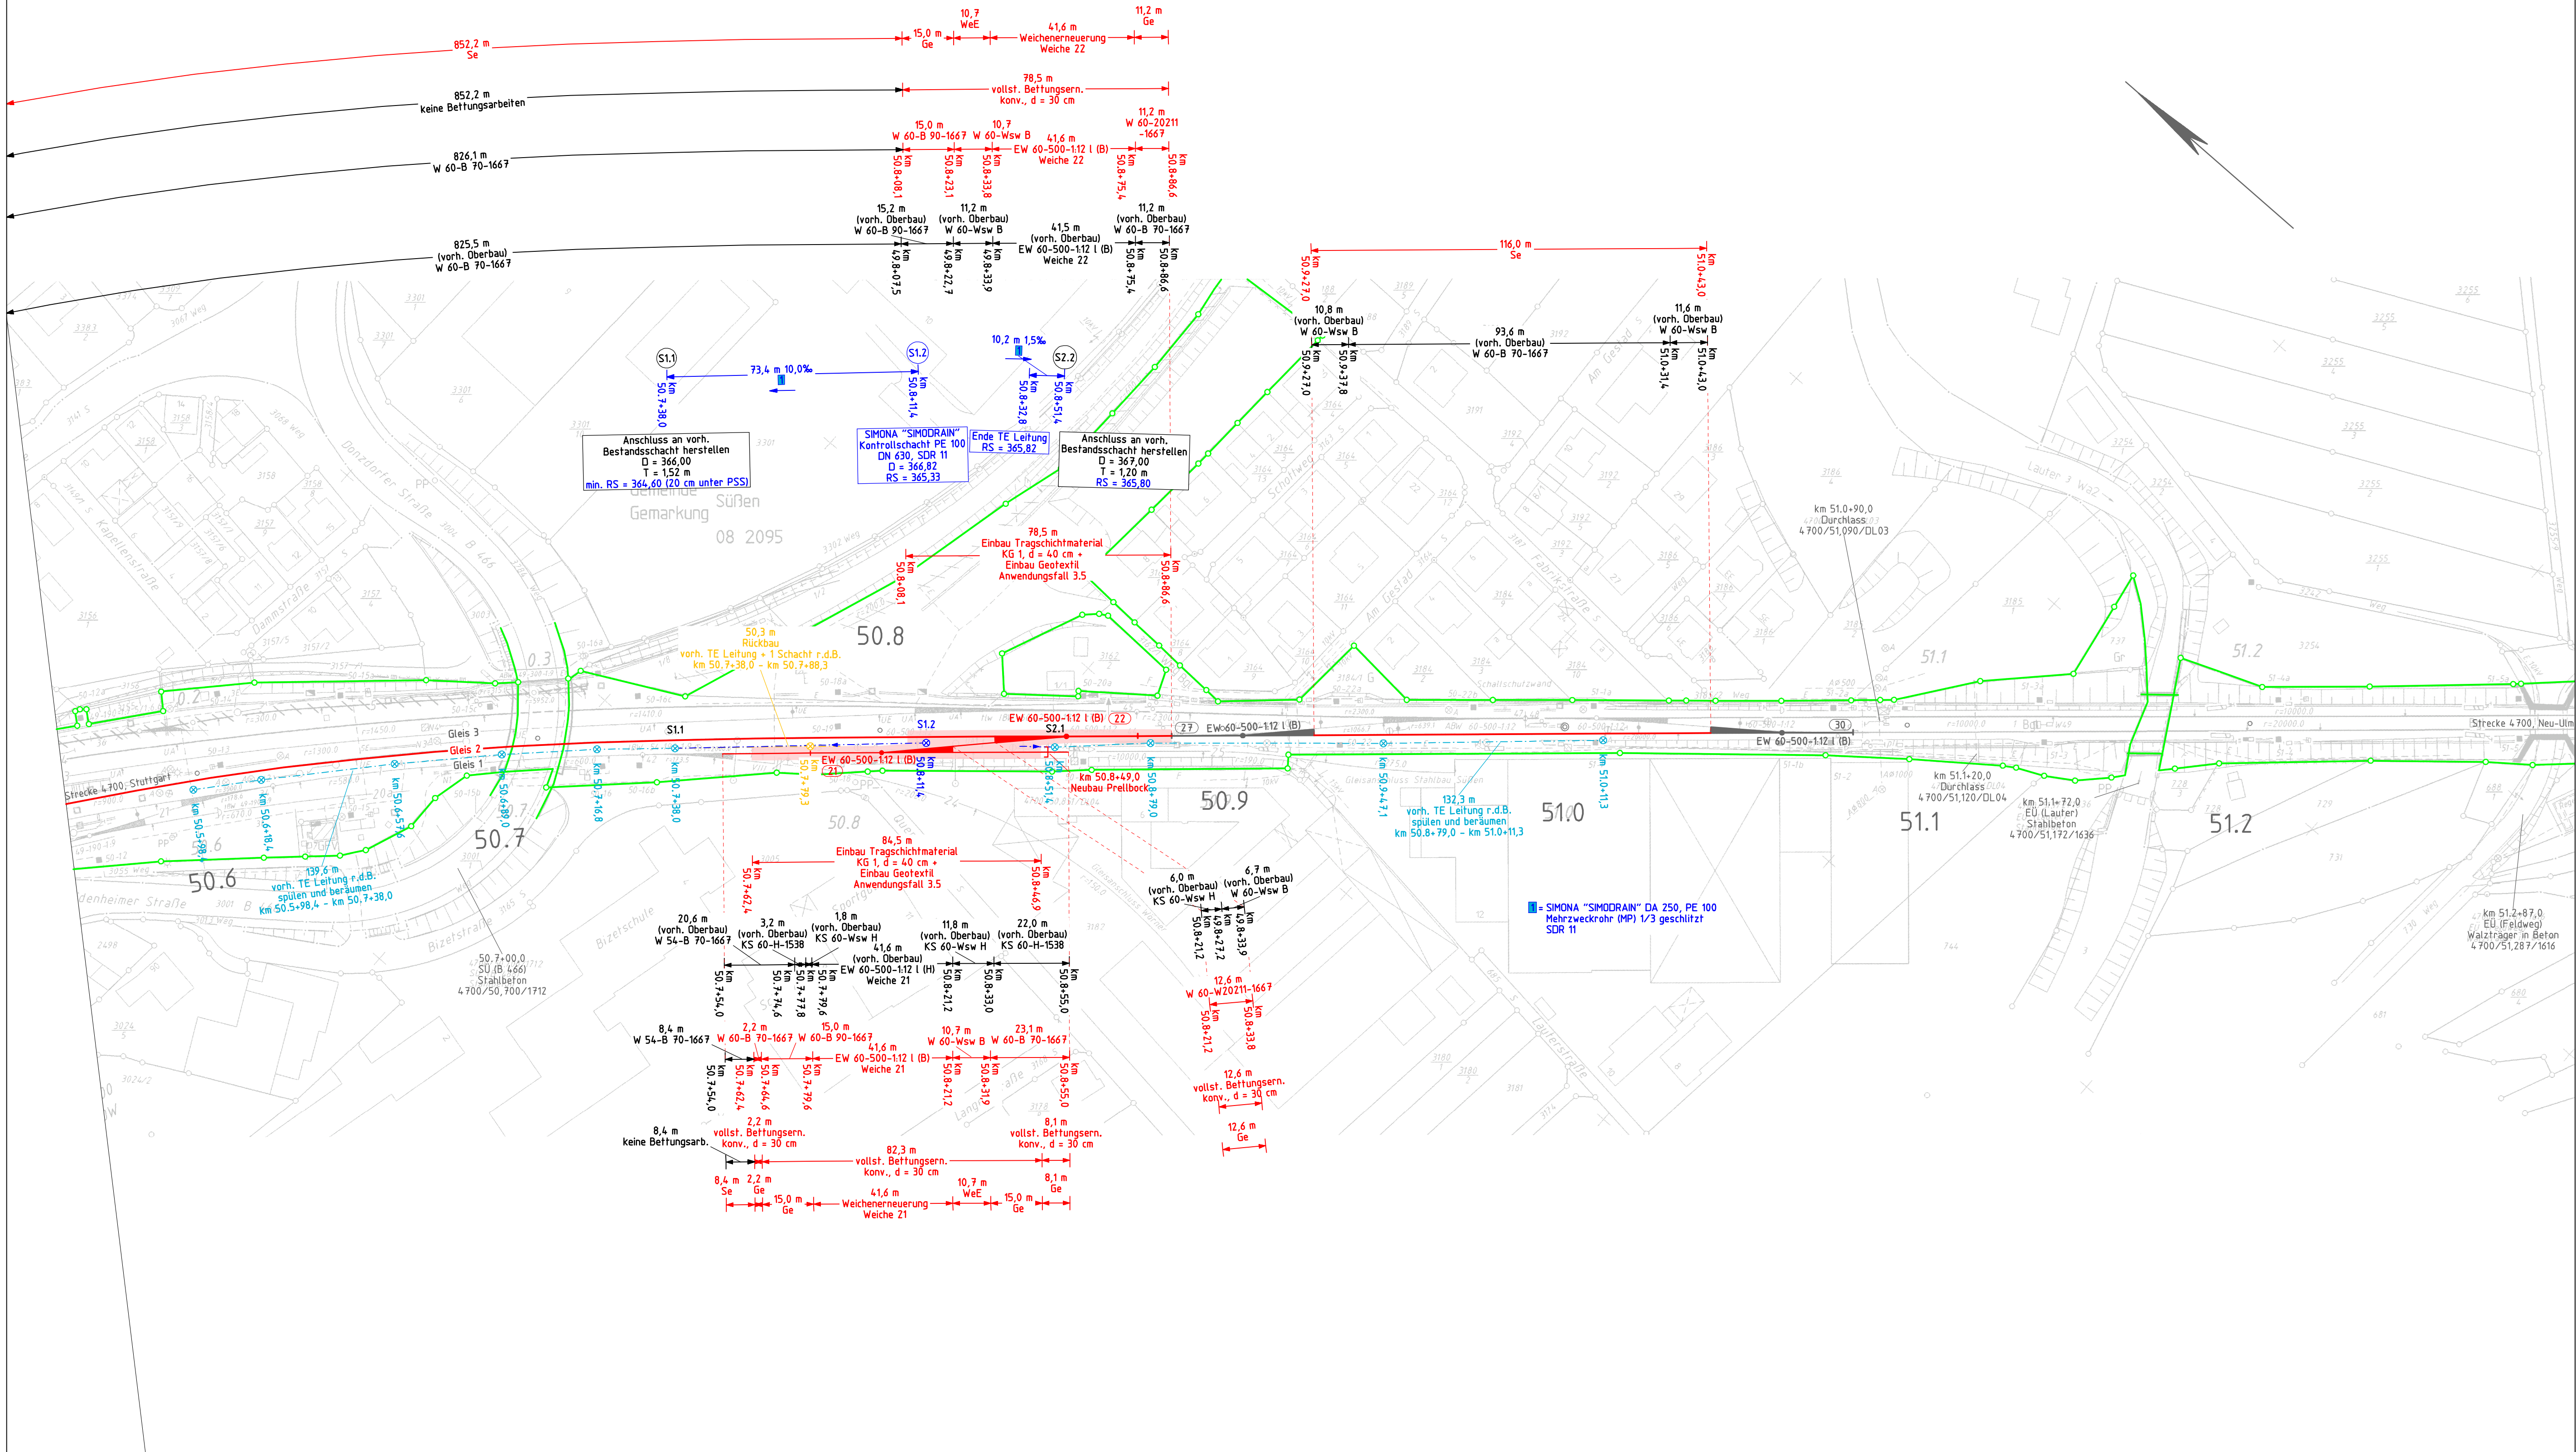

Index: Änderungen bzw. Ergänzungen		Name:		Datum:	
Prüfvermerke					
Lageskizze					
Auftragnehmer:		Planverfasser: SPETTSMANN + KAHR Rudolfstr. 10, Grunwald, Lagemann GmbH & Co. KG Schwarzer Weg 3, 33184 Altenbeken, Telefon: 05255/9648-0 Altenbeken, den 25.11.2025 i.A. Tim Dojan		Anlagen-Nr.:	
				Auftrag-Nr.: 23-2-040	
				Datum	Name
				gez.	25.11.2025
Bauherr:	 InfraGO DB InfraGO AG Projekte Netz Stuttgart / Ulm Projektmanagement Oberbau, 1.1A-SW-P 323 Presselstraße 17 70191 Stuttgart		bearb.		
			25.11.2025		
			Dojan		
			gepr.		
25.11.2025		Naruhn			
Maßstab: 1 : 1000		Lageplan 2 von 2		Plan-Nr.:	
				LL002-1000_V2.PLT	
				Planart:	
				Lageplan	
Suessen, Gleis 2, Weiche 21 und 22		Planzeichen:			
		Blattgr.: 97,0 x 44,6			
		Einwirkungen (Lastmodelle):			
		Höhen- und Koordinatensystem			
DHHN 92 und DB-Ref					
Projekt: 26_Suessen					
Strecke: 4700: Stuttgart - Neu-Ulm					
Bauwerksnummer			Brückennr.		
Strecke	Kilometer	Kennzahl	Barcode		