

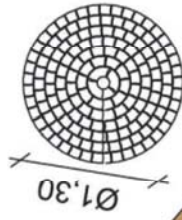


Sitzgruppe
mit Feuerstelle

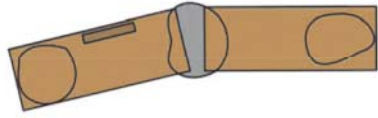



Lageplan Bänke an Feuerstelle
M 1:50

Sitzbänke

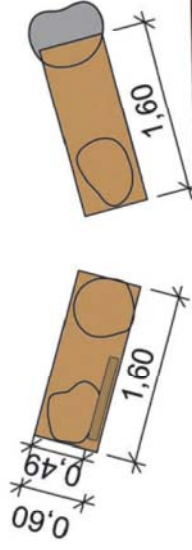


Lageplan Bänke an Spielplatz
M 1:50

Ansicht Bänke an Feuerstelle
M 1:25

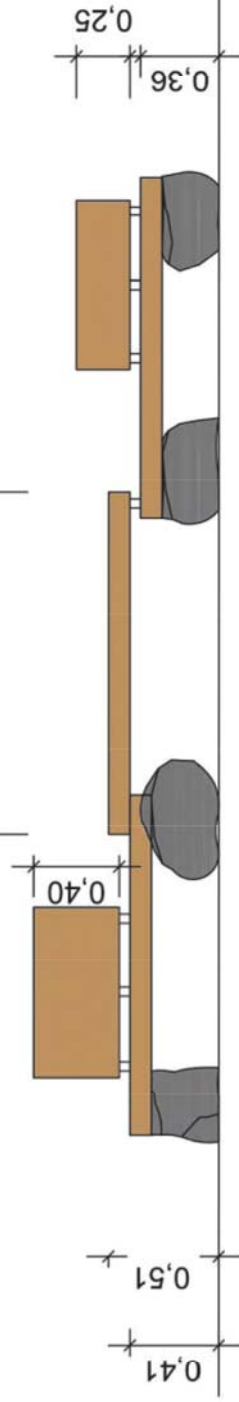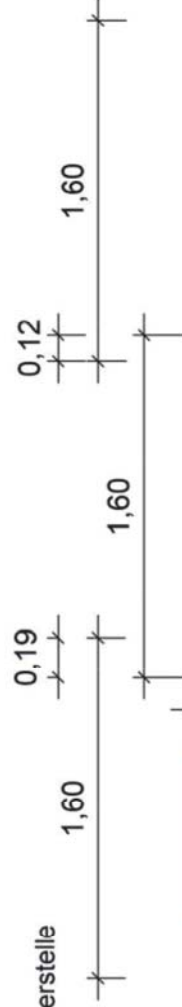

Sitzflächen und Lehnen,
aus Eichenbohlen,
Stärke 10cm

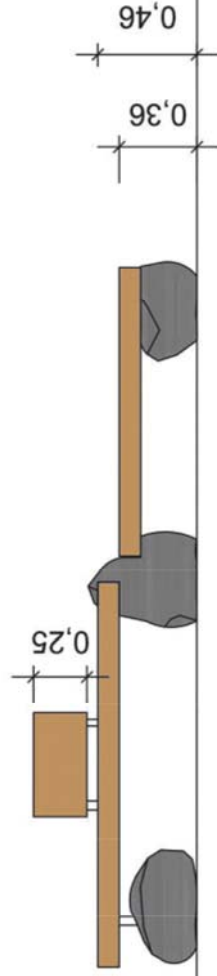

Projekt / Bauvorhaben
Spielplatz Klennow Wustrow

Auftraggeber
Stadt Wustrow
Fehstraße 35
29462 Wustrow (Wendland)

Planinhalt
Genehmigungsplan Ausstattung

Plan- / Zeichnungsnr.
04_03

Bearbeitung / Zeichnung
Datum
13.05.2028

Maßstab
1:200
A3

Index
00