


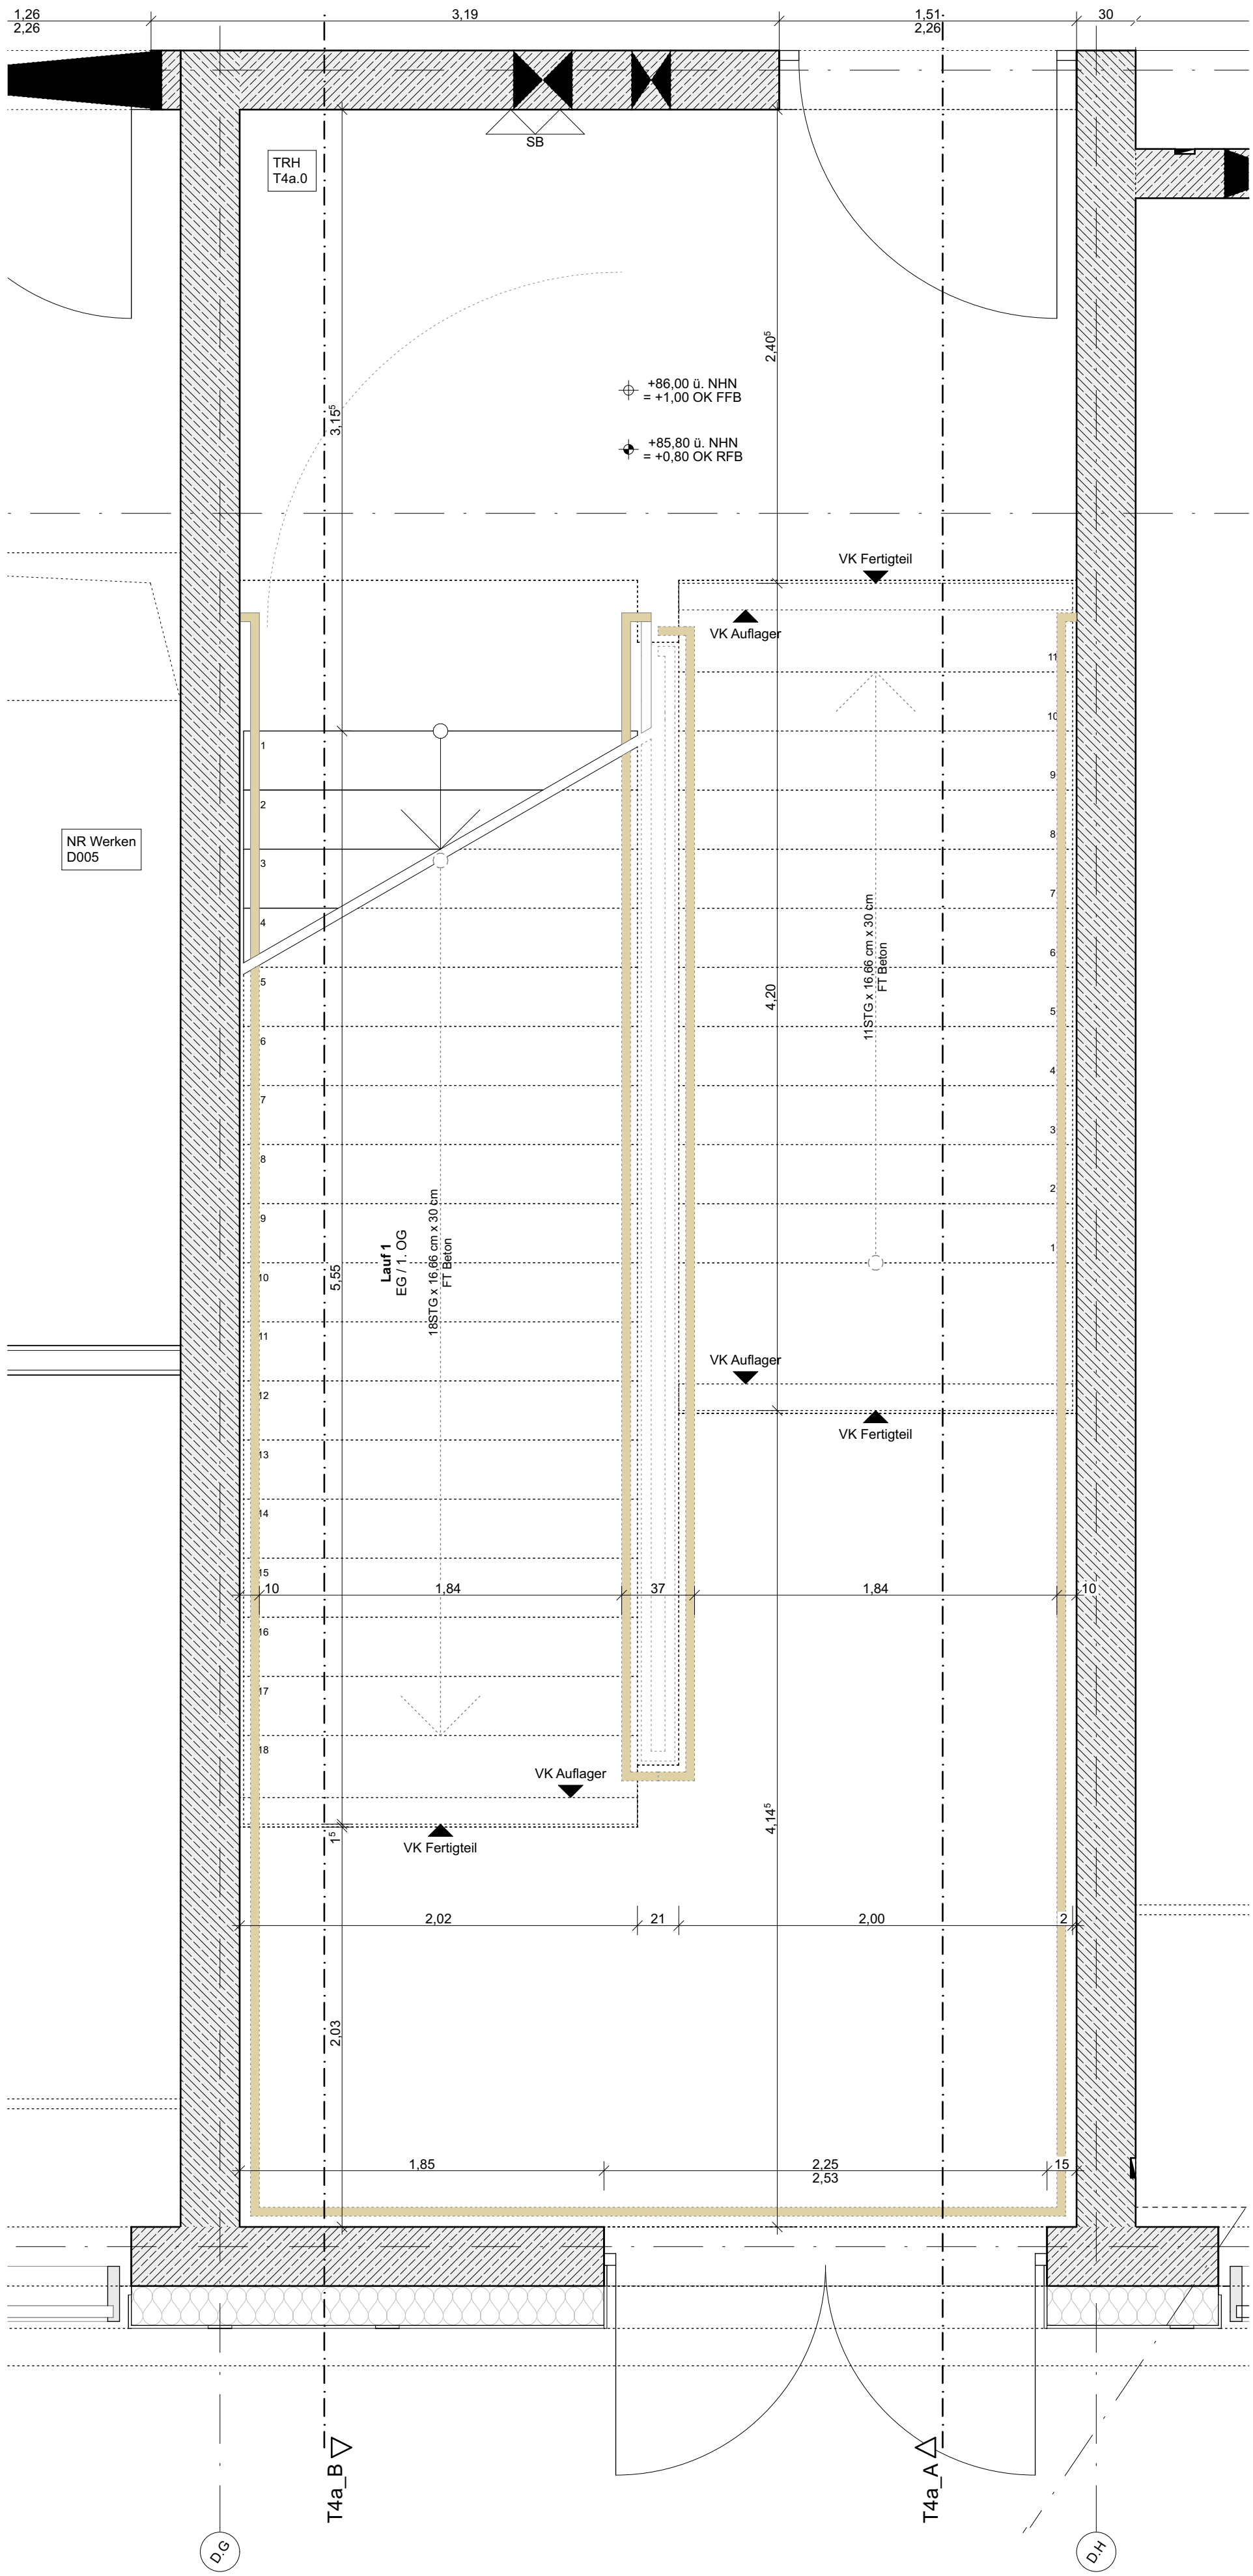


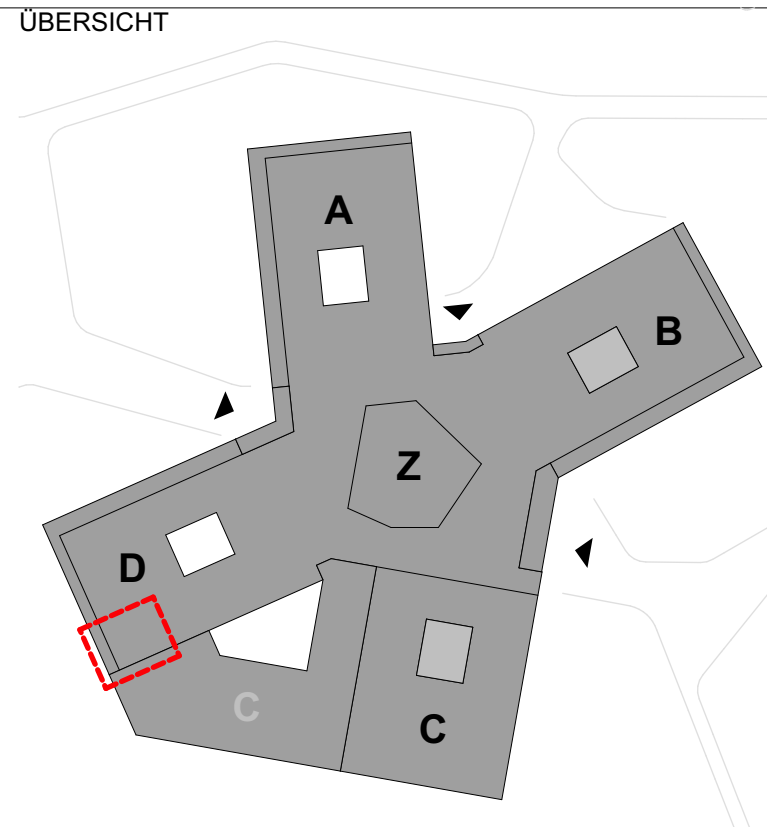


Erdgeschoss

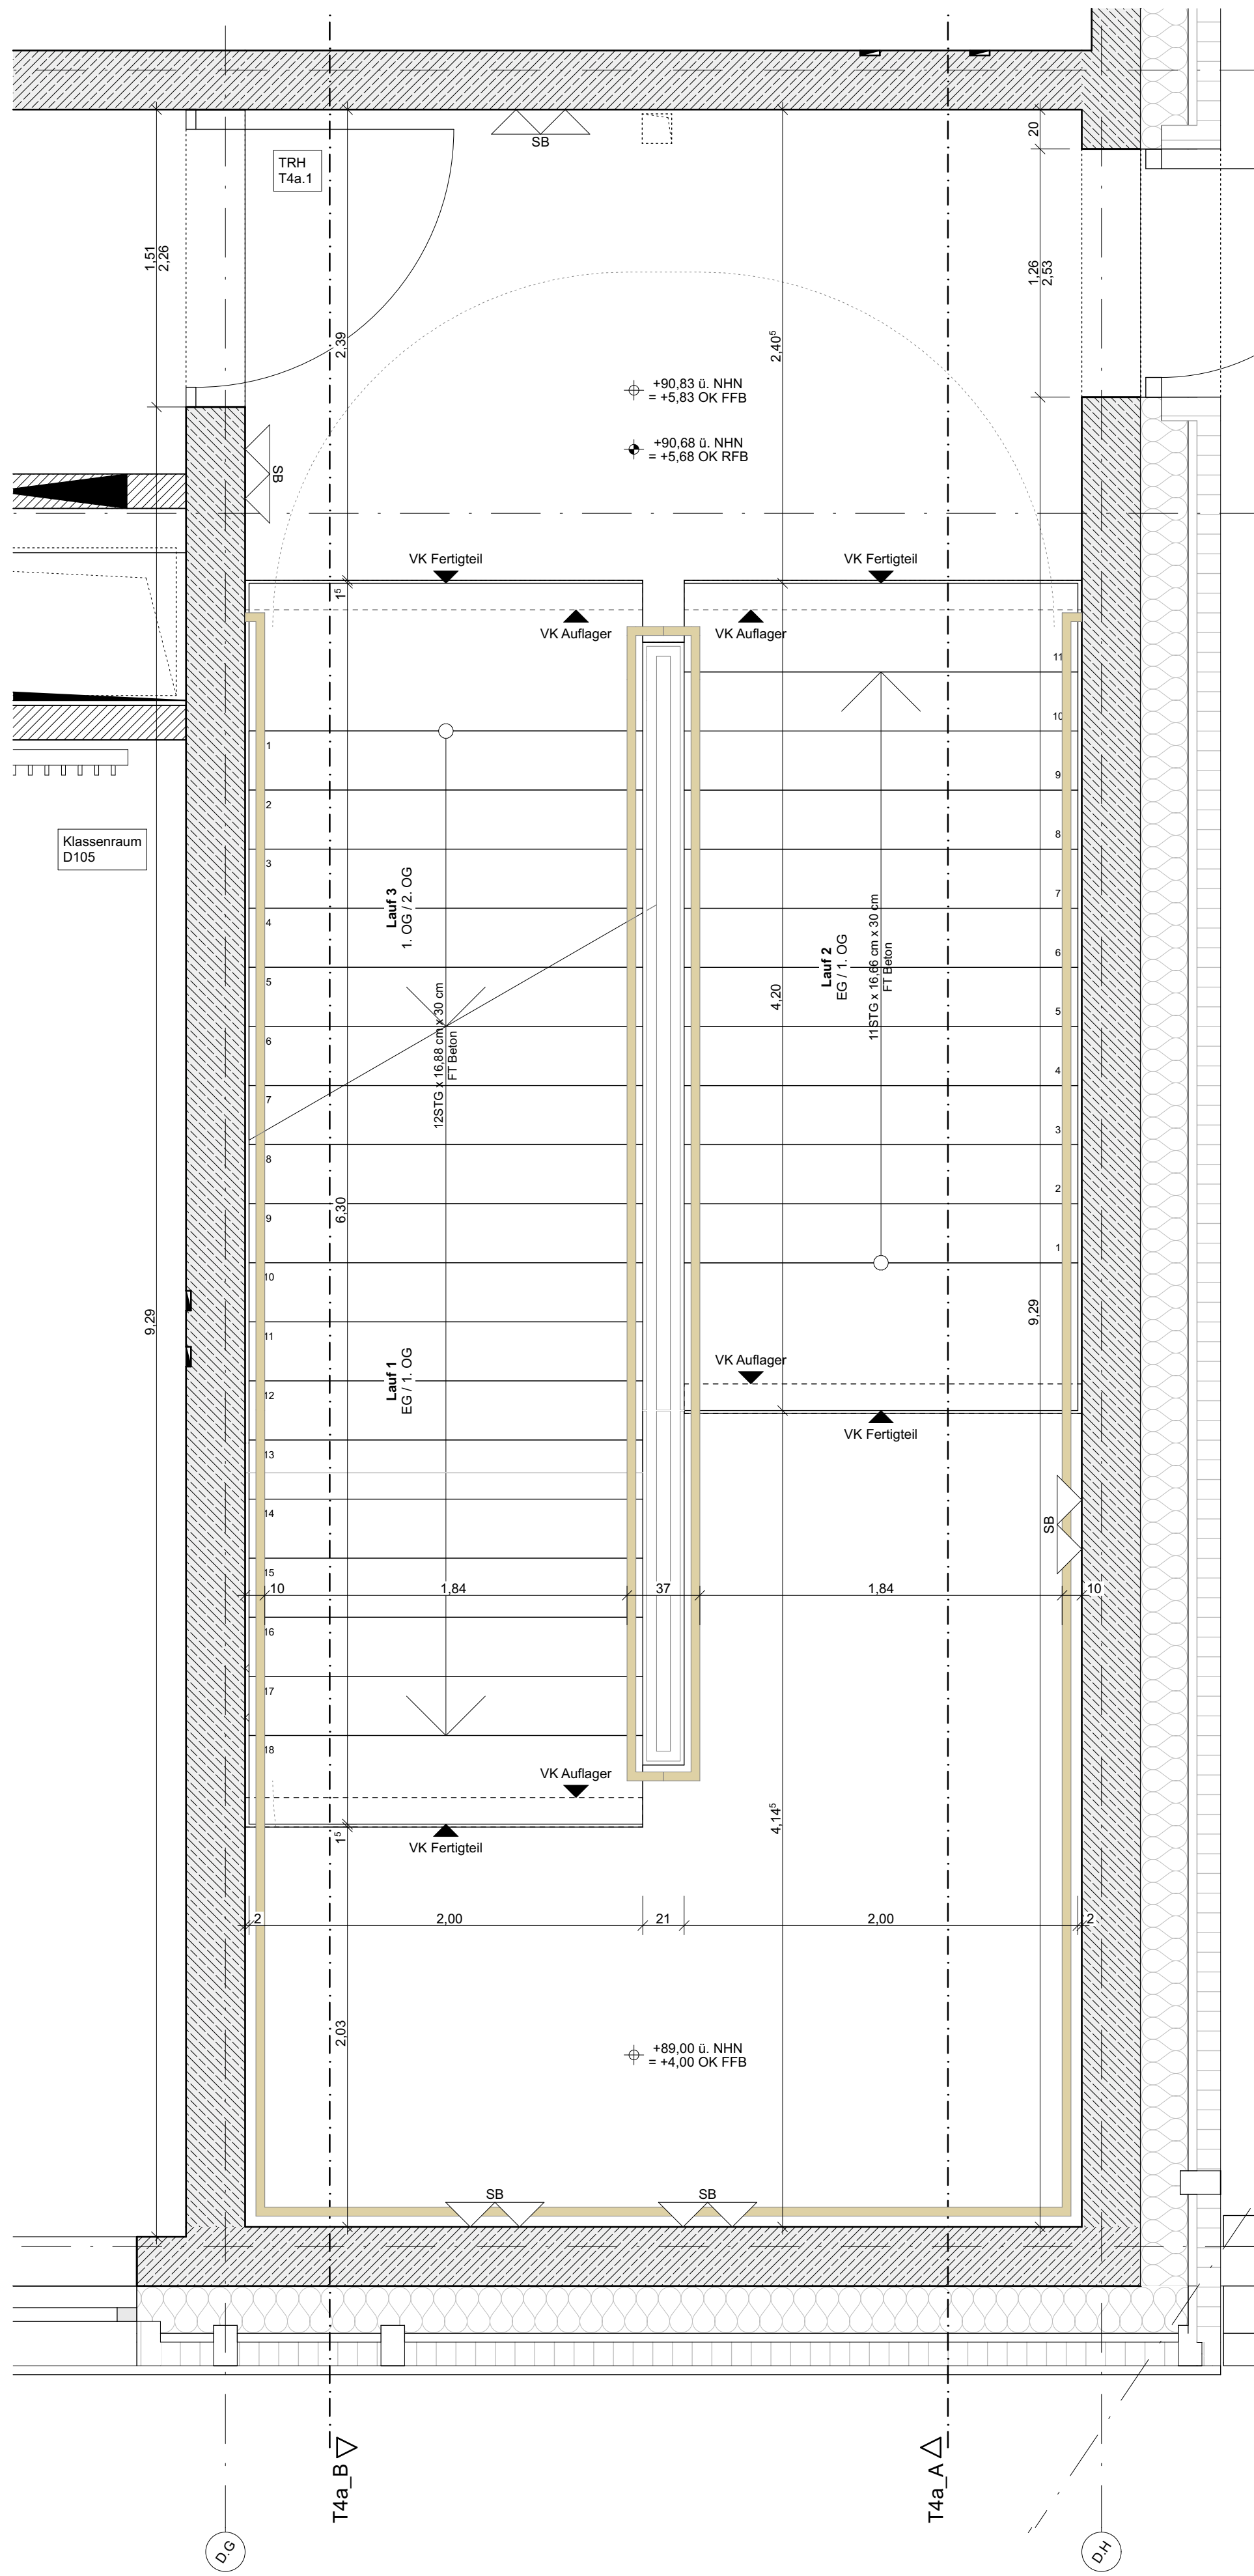

1. Obergeschoss

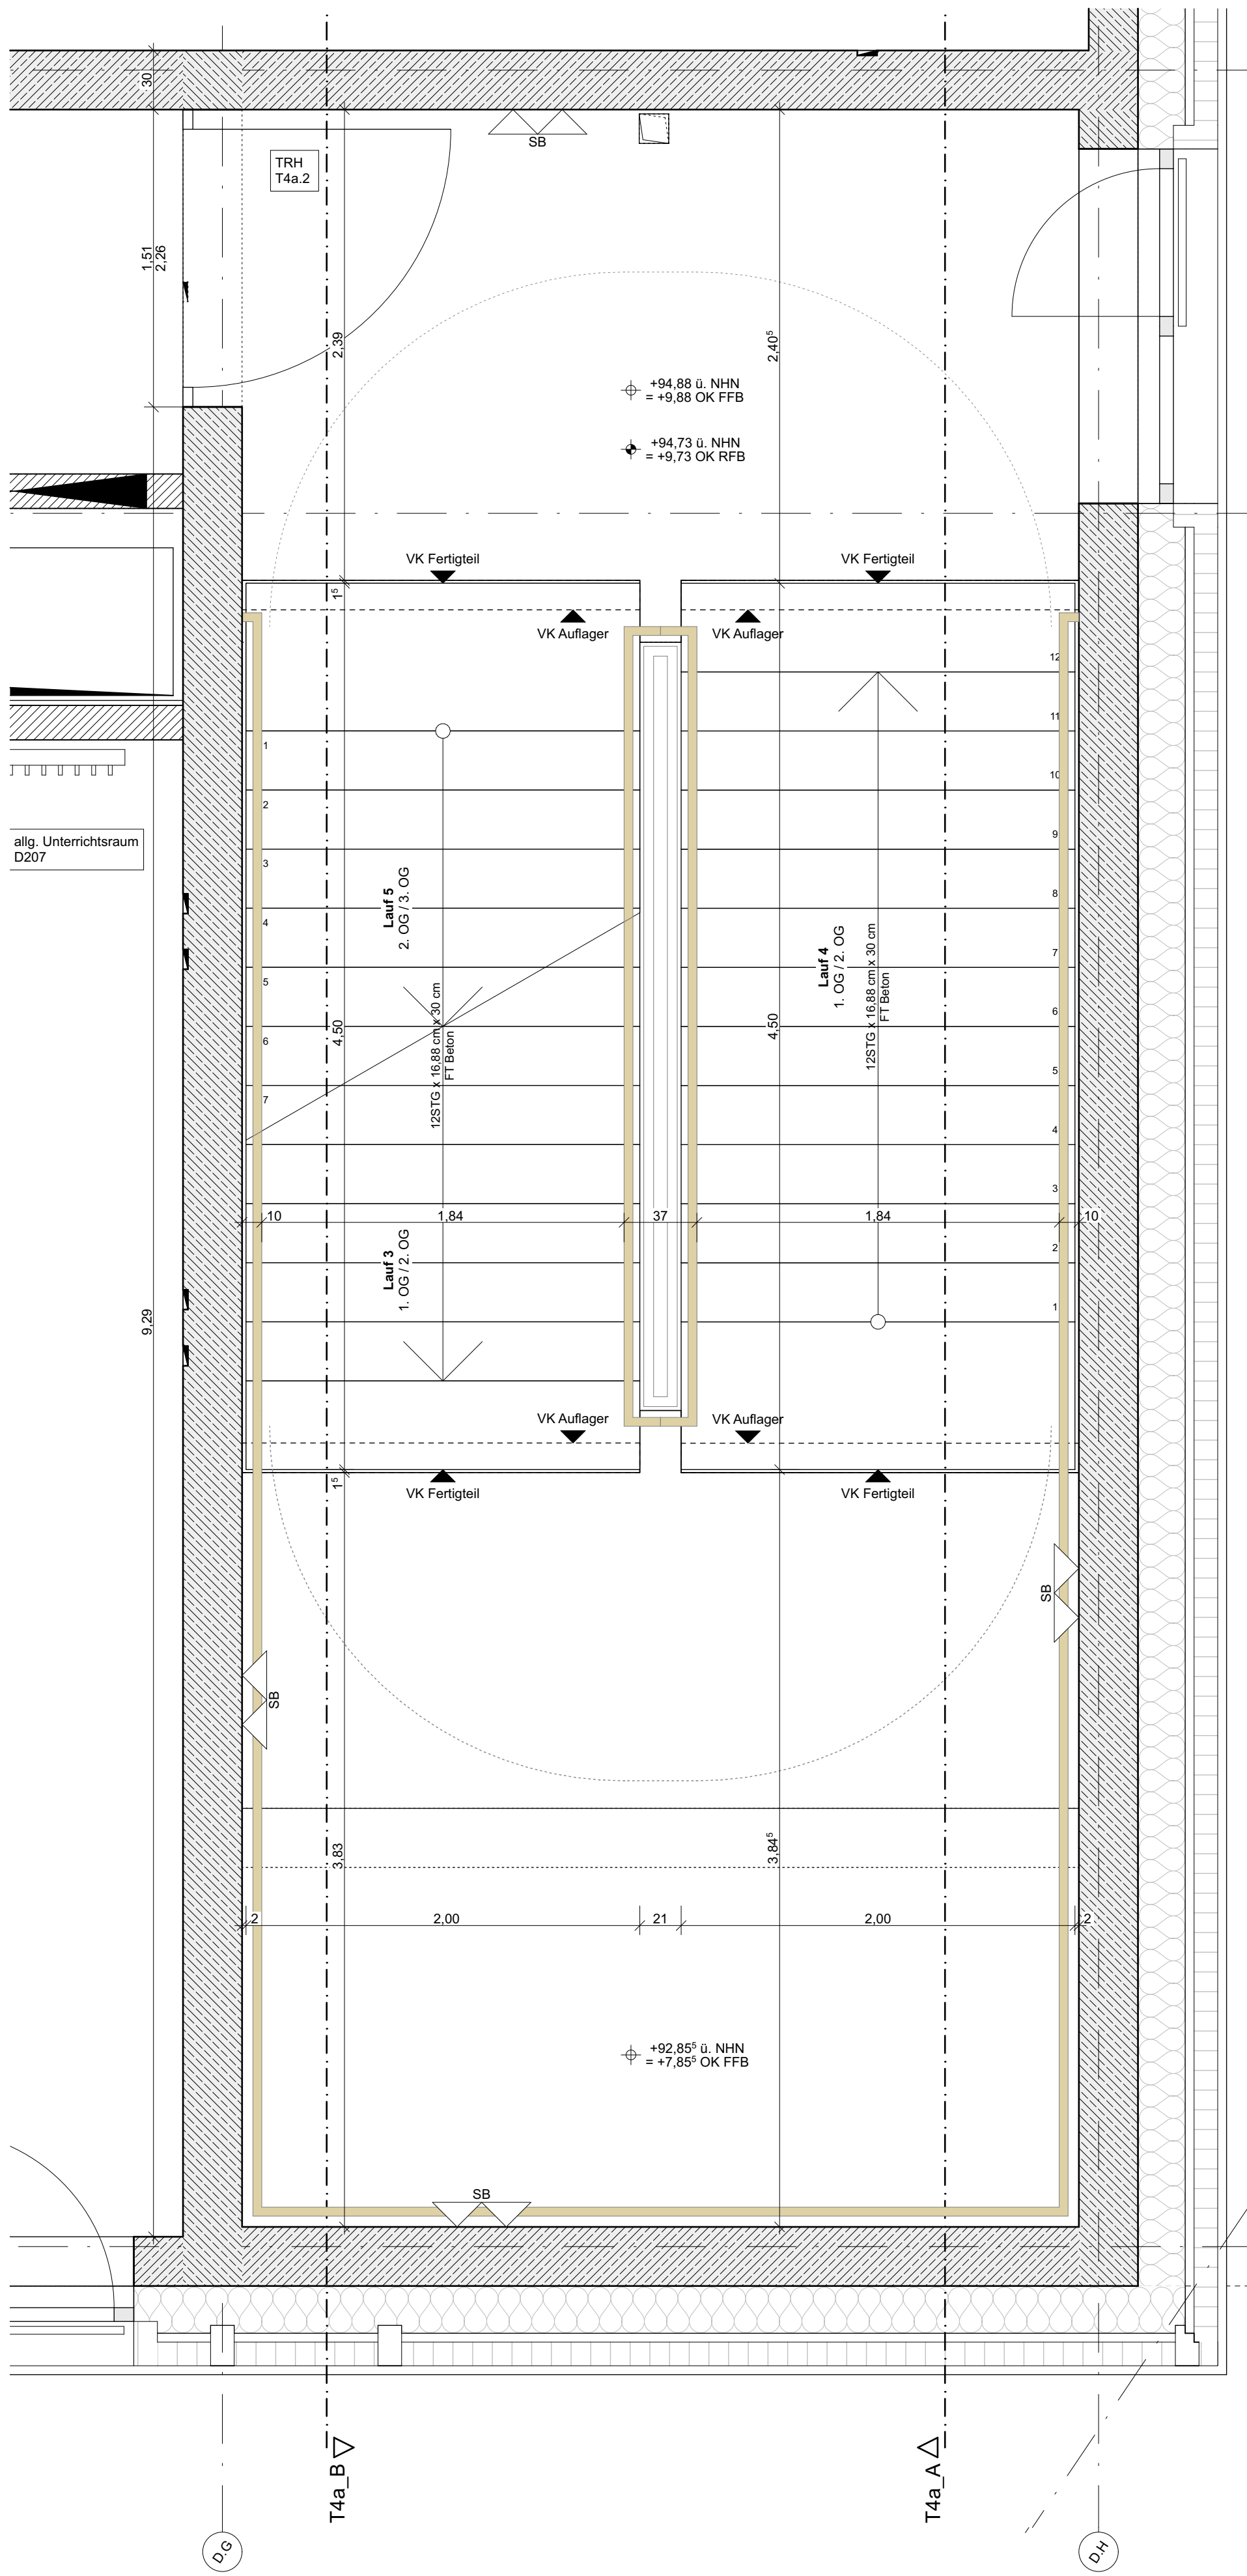

2. Obergeschoss

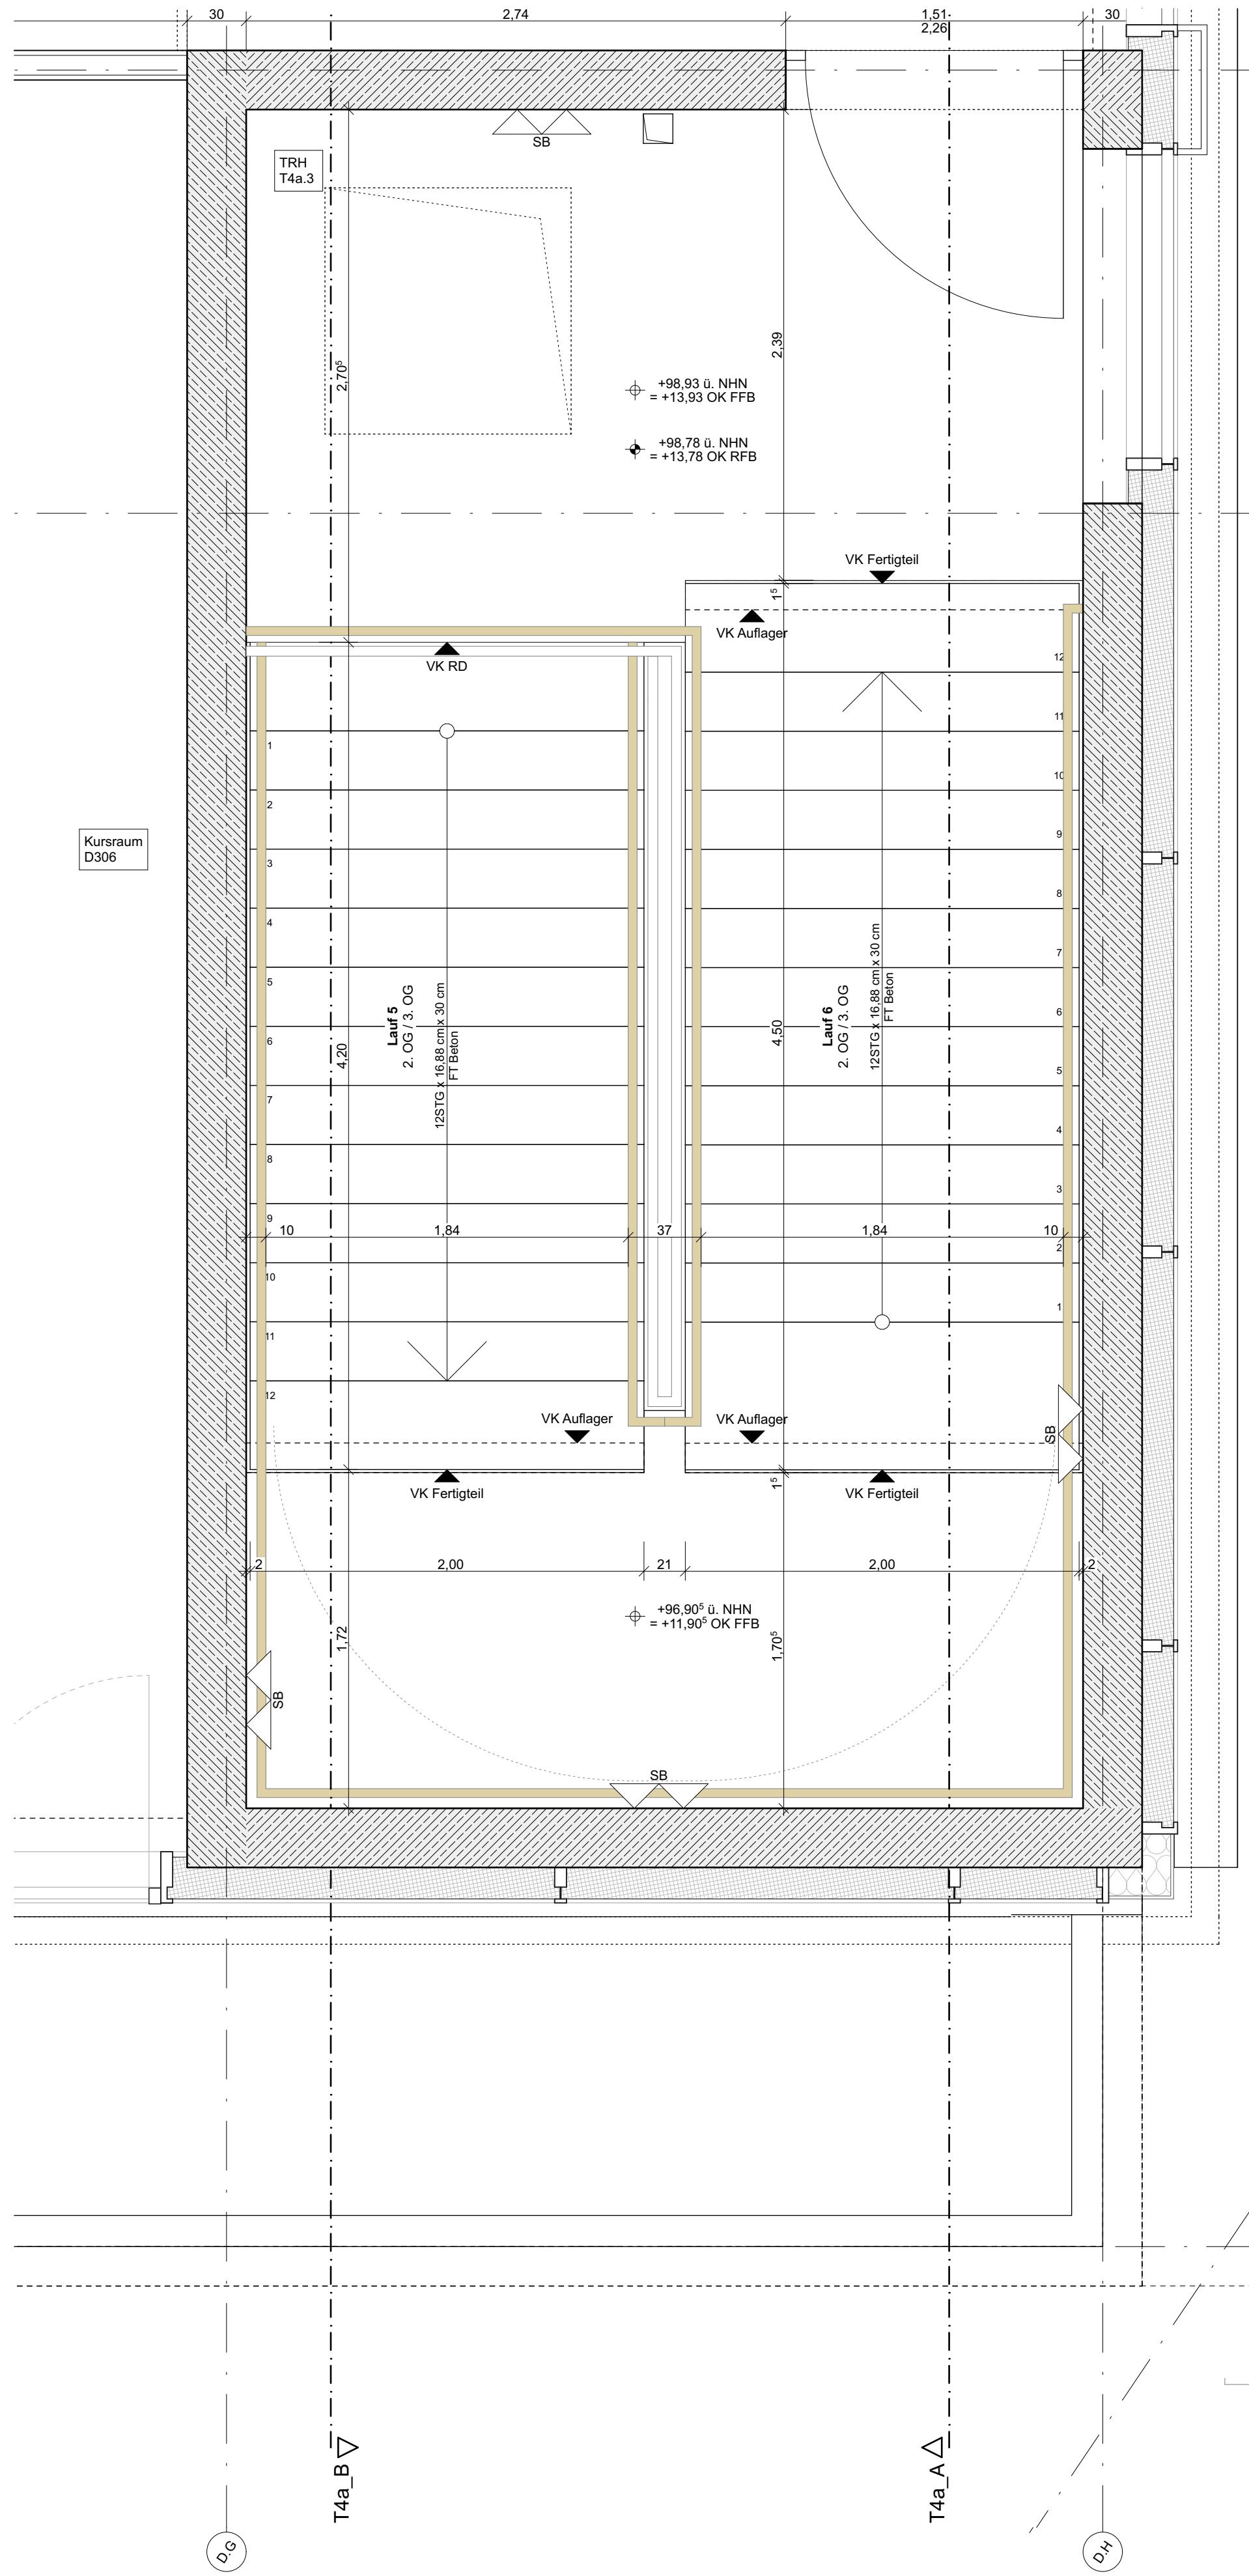

3. Obergeschoss

Regeldetails siehe Detailplan 5117

Maßnahme Neubau Europasportplatz und Errichtung von Sportanlagen in Kernen-Nord SCHULGEBÄUDE Planverfasser:	Bauherr Kolpingwerk Kernen Jahresplatz 1, 50171 Kernen	Planzeichner EGK_5_AR_DE_D_XX_5115_V_a		Baujahr 07.07.2026	Index a	Maßstab 1:25	Plannummer 5115		
		Planinhalt Grundrisse Treppe BT D T4a		Planstand 5	Kommentar				
		VORABZUG		MO	Name Änderung				
				Index	Datum	Name Änderung			
						a	07.07.2026	mo	Treppenaufleger, LGS Treppe nachgeführt
						Regelplan 1:100 (04/17)			