



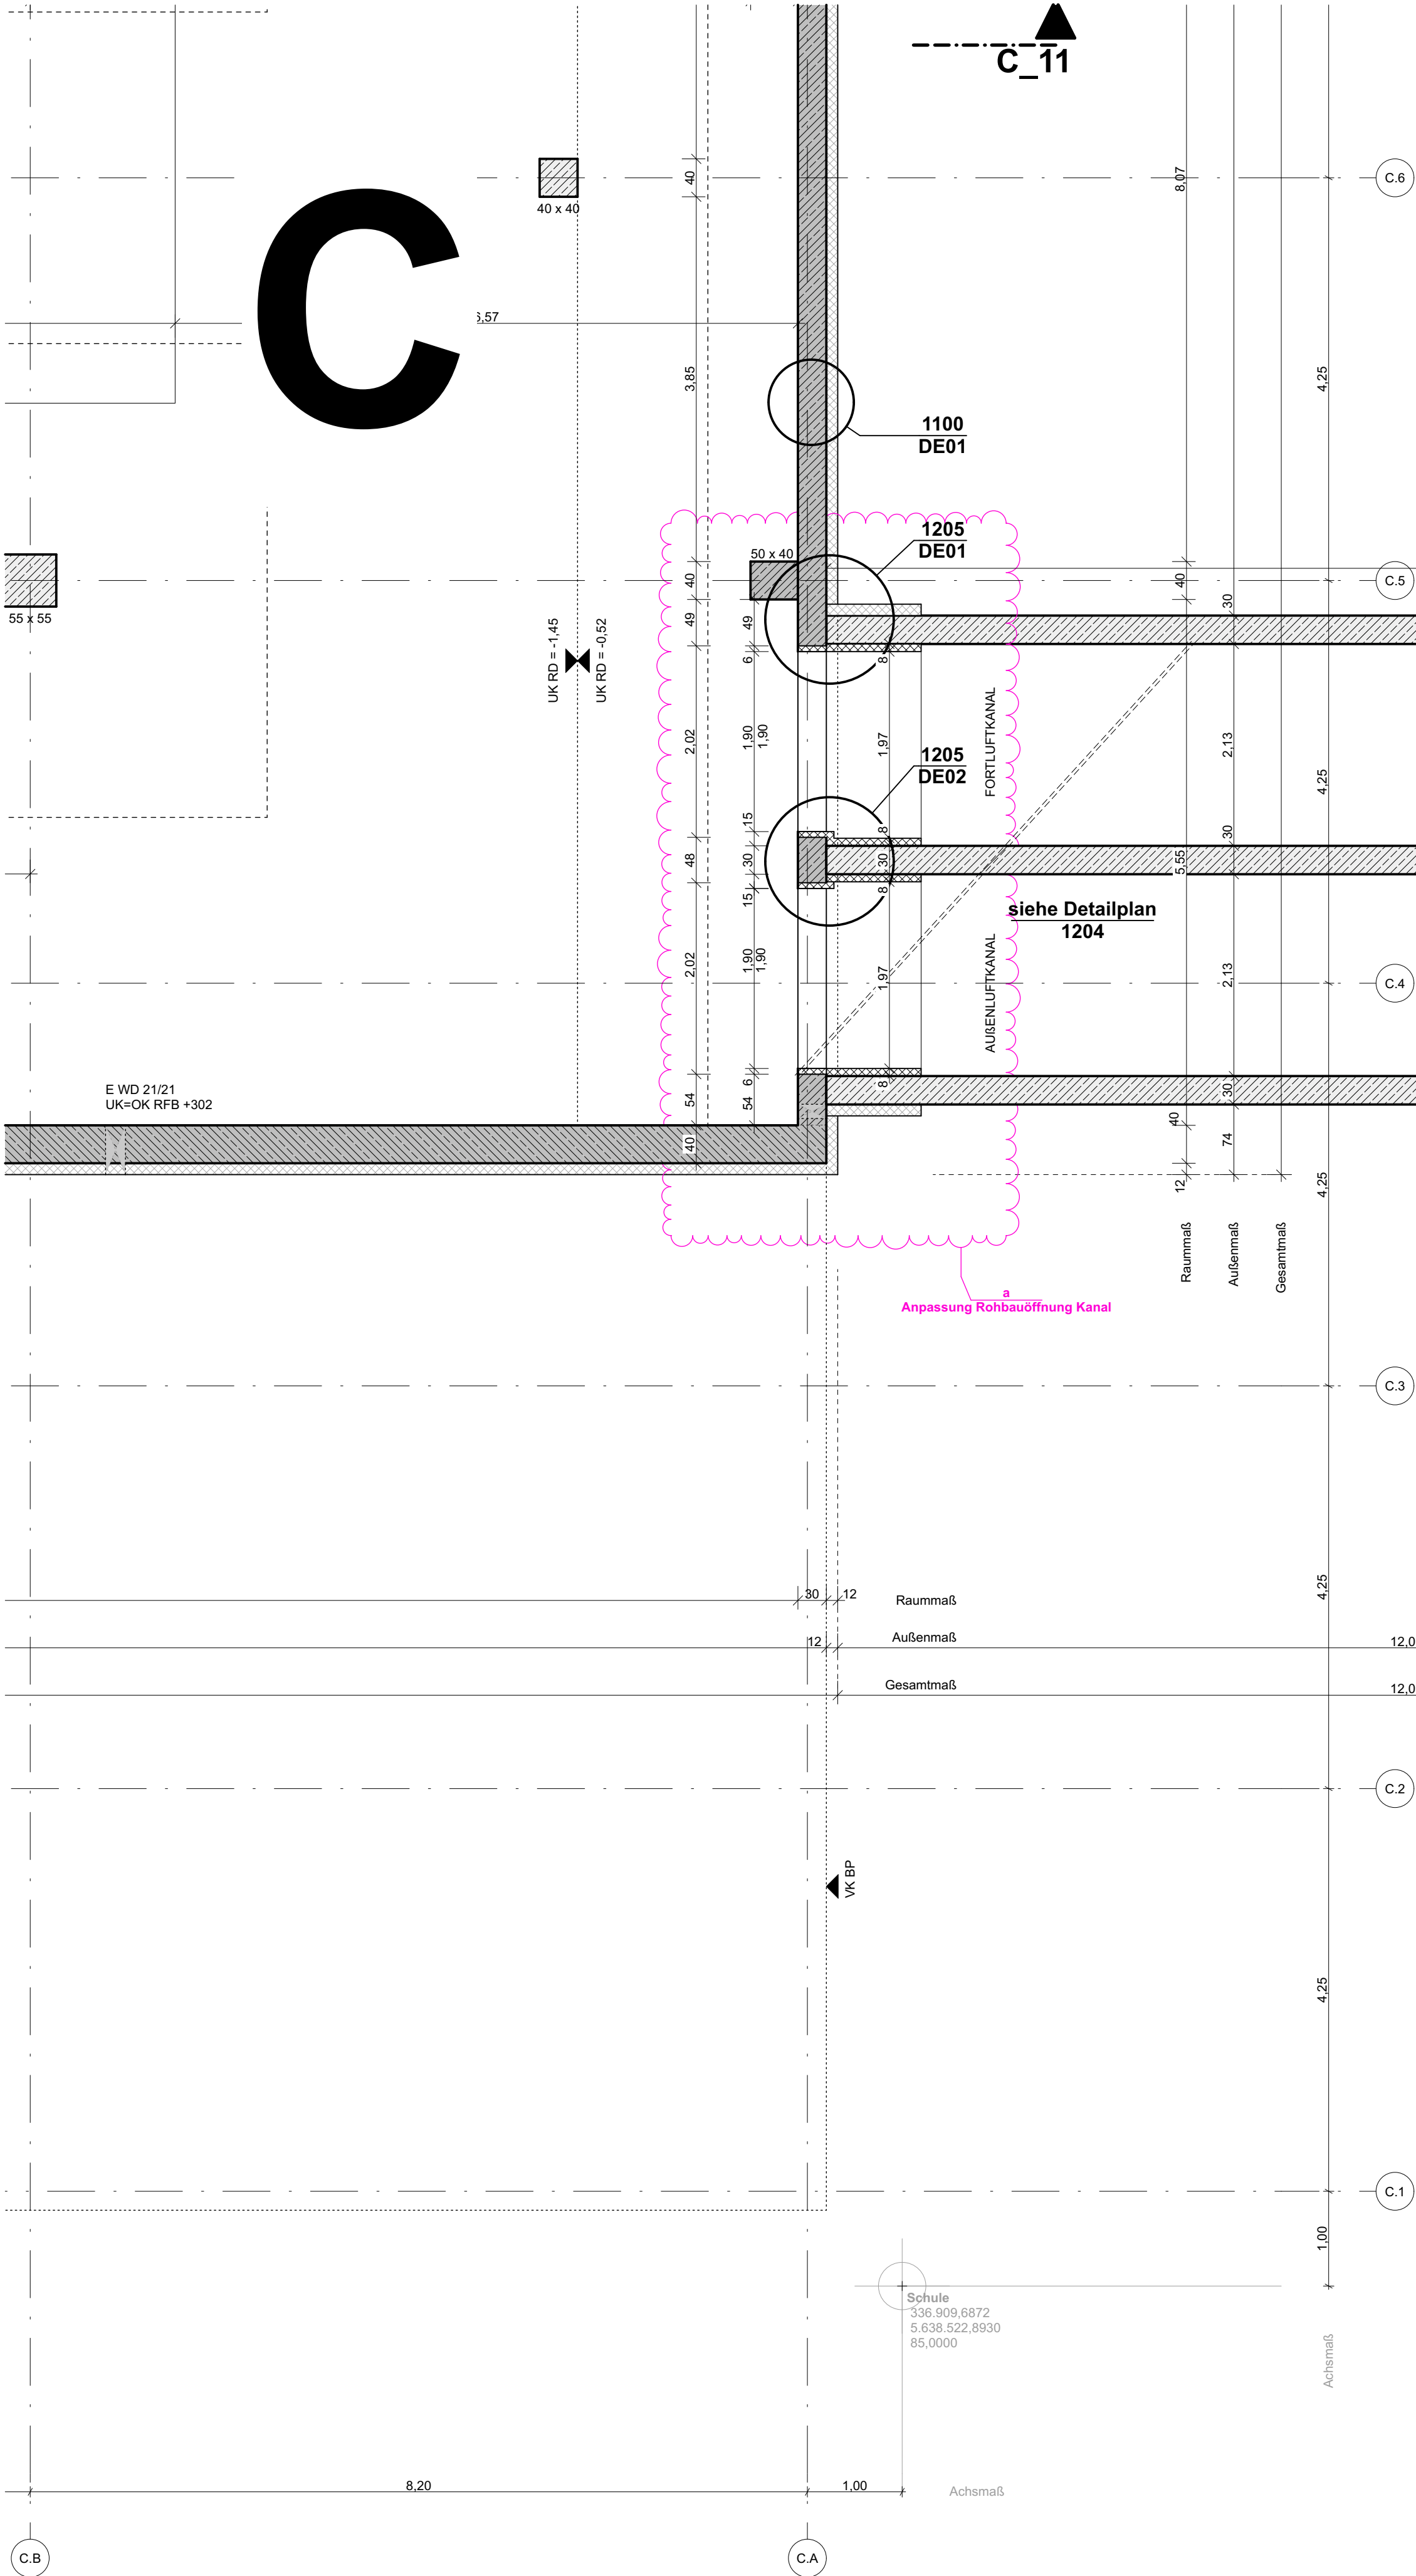

Grundrissausschnitt UG
Lüftungskanäle Bauteil B

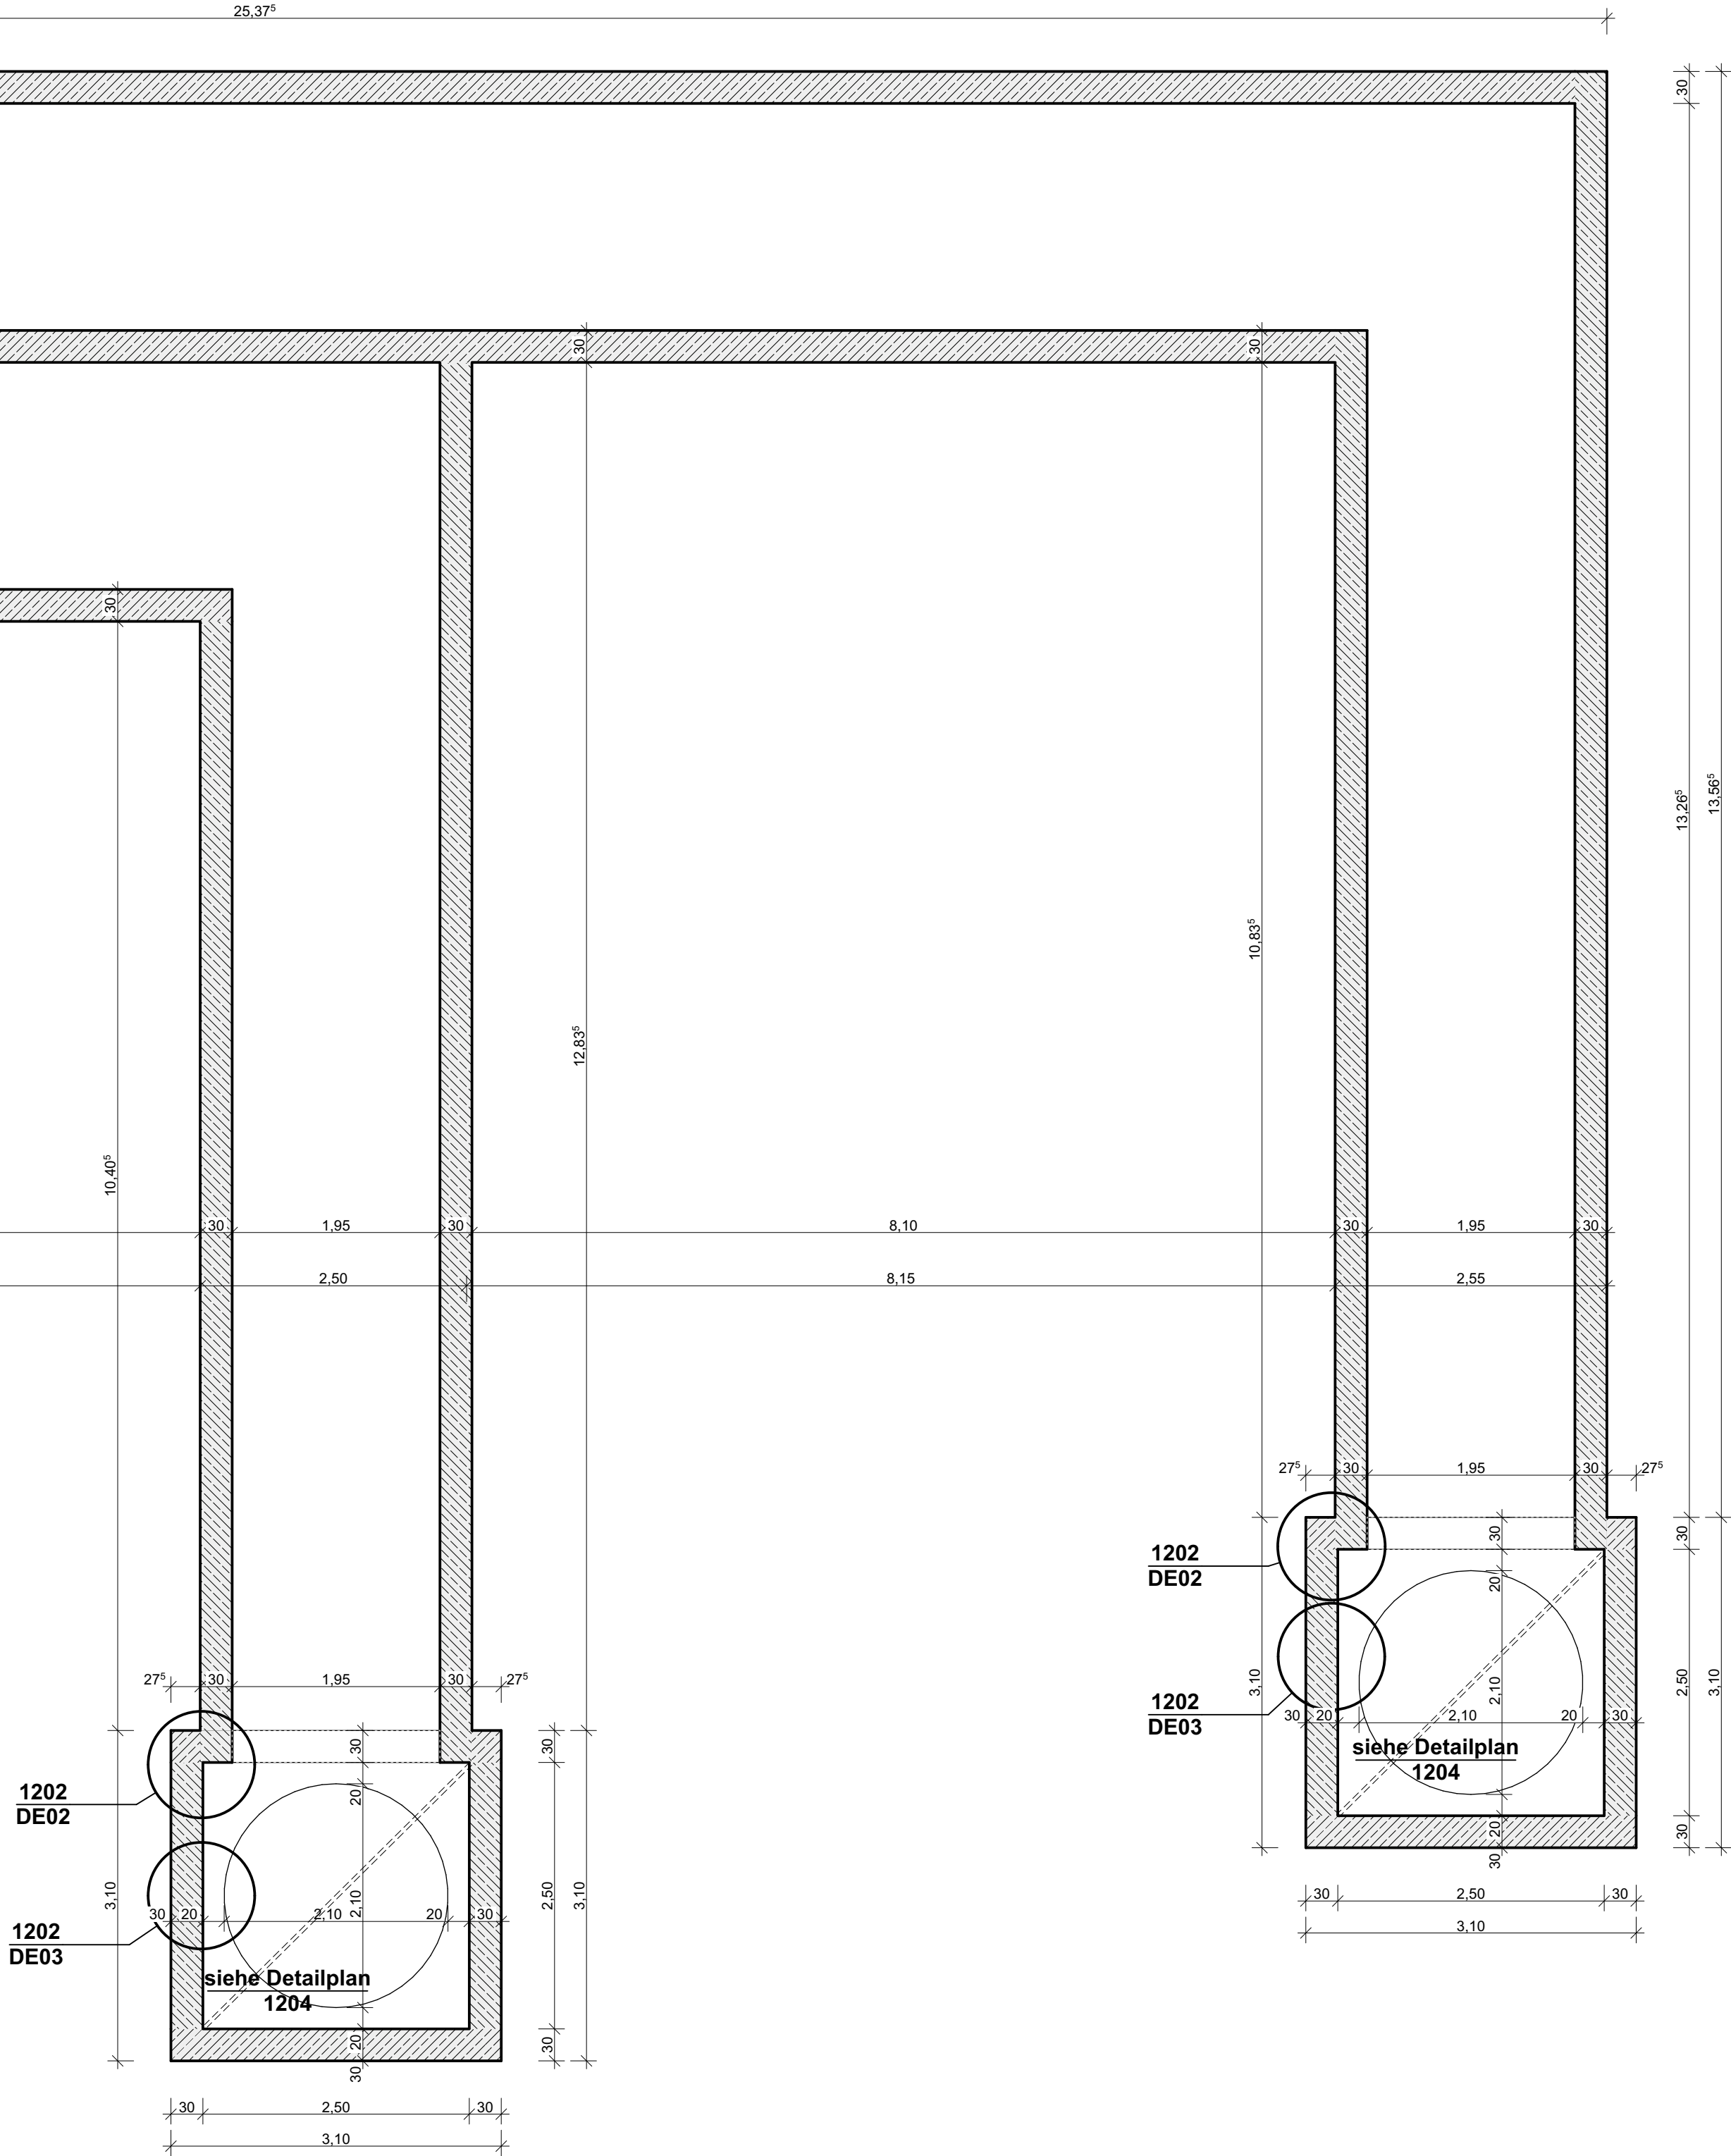

Maßnahme Neubau Europagymnasium und Errichtung von Sportanlagen in Kerpen-Nord SCHULGEBÄUDE Planverfasser	Bauherr Kolpingstadt Kerpen Jahnplatz 1, 50171 Kerpen	Planschlüssel EGK_5_AR_ÜS_C_XX_1021_V_- Planinhalt Übersicht UG Lüftungskanäle Bauteil C VORABZUG	Bauteil _C Erstellt SF	Plandatum 12.03.2026 Planstand 5	Index - Kommentar	Maßstab 1:50	Plannummer 1021
Index	Datum	Name	Änderung				