



Baustelleneinrichtung für gemeinsamen Abbruch und Bauzeit von UIII und UV:

Gemeinsame Lagerfläche und Containerstellfläche auf Parkfläche zwischen UIII und UV
Größe und Ausstattung ähnlich UIV


Bauzaun
Baumschutz
Bauwasser/strom
Kranflächen


Lagerflächen auf Freifläche bei Neubau UIII und UV
Sperrn von Parkflächen und Straße nötig

Baumschutz laut Prüfvermerk:

Abbruch Geb. 5/ Neubau UIII:
Baum Nr.1 - Eiche- Stammumfang 1,95m - schützen
Baum Nr 2 - Tanne - Stammumfang 1,55m - schützen
Baum Nr 3 - Hainbuche (?) - Stammumfang 1,23m - schützen
Baum Nr 4 - Stäucher - mehrere - nicht schützen

Abbruch Geb. 3/Neubau UV:
Baum Nr.1 - Ahorn- Stammumfang 0,50m - nicht schützen
Baum Nr 2 - Platane - Stammumfang 1,80m - schützen
Baum Nr 3 - Linde - Stammumfang 1,55m - schützen
Baum Nr 4 - bereits gefällt
Baum Nr 5 - Platane - Stammumfang 1,70m - schützen
Baum Nr 6 - Platane - Stammumfang 1,90m - schützen
Baum Nr 7 - Platane - Stammumfang 2,10m - schützen
Baum Nr 8 - Platane - Stammumfang 1,75m - schützen
Baum Nr 9 - Hopfenbuche (?) - Stammumfang 1,30m - schützen

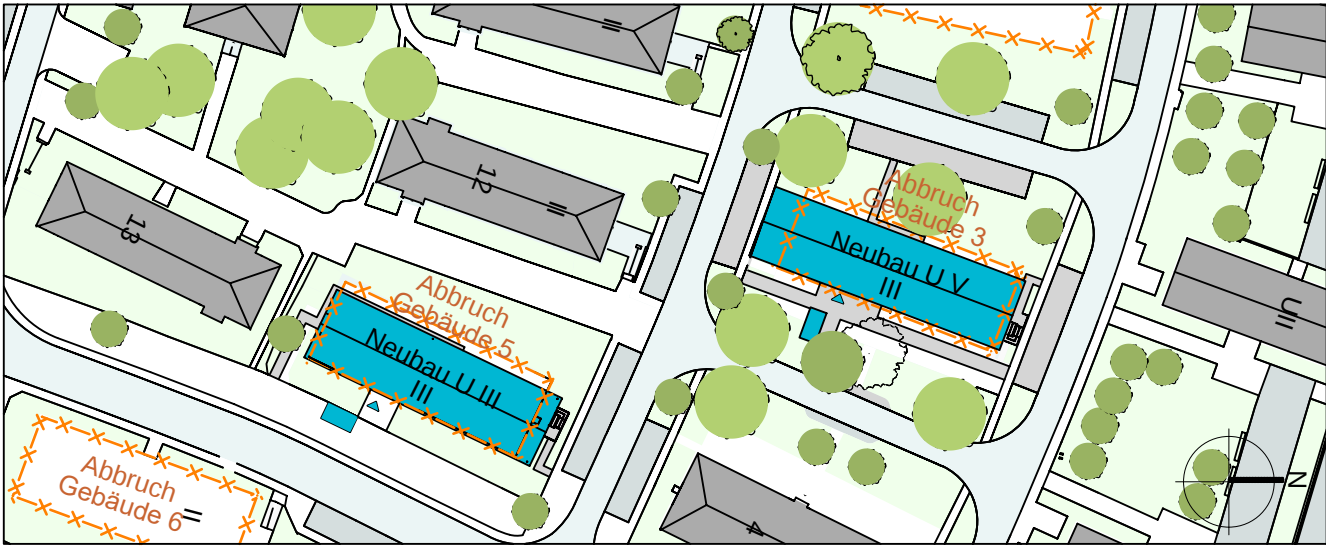

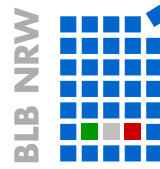Bauherr(in) Bundesrepublik Deutschland vertreten durch Bundesministerium der Verteidigung vertreten durch Oberfinanzdirektion Münster vertreten durch Bau- und Liegenschaftsbetrieb NRW Nutzer Bundeswehr	 Bau- und Liegenschaftsbetrieb NRW Aachen Mies-van-der-Rohe-Straße 10 D - 52074 Aachen Telefon: +49 241 43510 - 100 Telefax: +49 241 43510 - 198 E-Mail: ac.poststelle@blb.nrw.de Internet: www.blb.nrw.de
--	--

Planverfasser (extern):

Projekt: SAP 90-32-7161-21-001 Neubau Unterquartiersgebäude V Projektbezeichnung Wirtschaftseinheit / Liegenschaft: 7161 Wirtschaftseinheitsnummer Objekt/Bauwerk/Gebäude UIII+U V Objekt-/Bauwerks-/Gebäude-Nr.	Dr.-Leo-Löwenstein-Kaserne Aachen Wirtschaftseinheits- / Liegenschaftsbezeichnung Unterquartiersgebäude Objekt-/Bauwerks-/Gebäudebezeichnung
---	---

Planbezeichnung/Darstellung Lageplan Baustelleneinrichtung Planschüssel	Bau teil / Trakt UIII+U V Geschoss / Anlage Lageplan Planinhalt: Baustelleneinrichtung
--	---

Dateipfad:		
Modell-Name:	Plotttitellabelle: BLB-SRG-npp	Planart: AUSFÜHRUNG
Layout-Name:	Gezeichnet: DZ	Fachbereich: (A) Hochbau
Blatt-Nr.: 180-6 A 5 BE 01	Entwurfverfasser (gem. §70 BauO NRW):	Maßstab: 1:250
Blattgröße: 841 x 1500 mm		Plottdatum: 04.11.2025
		Index: 01