


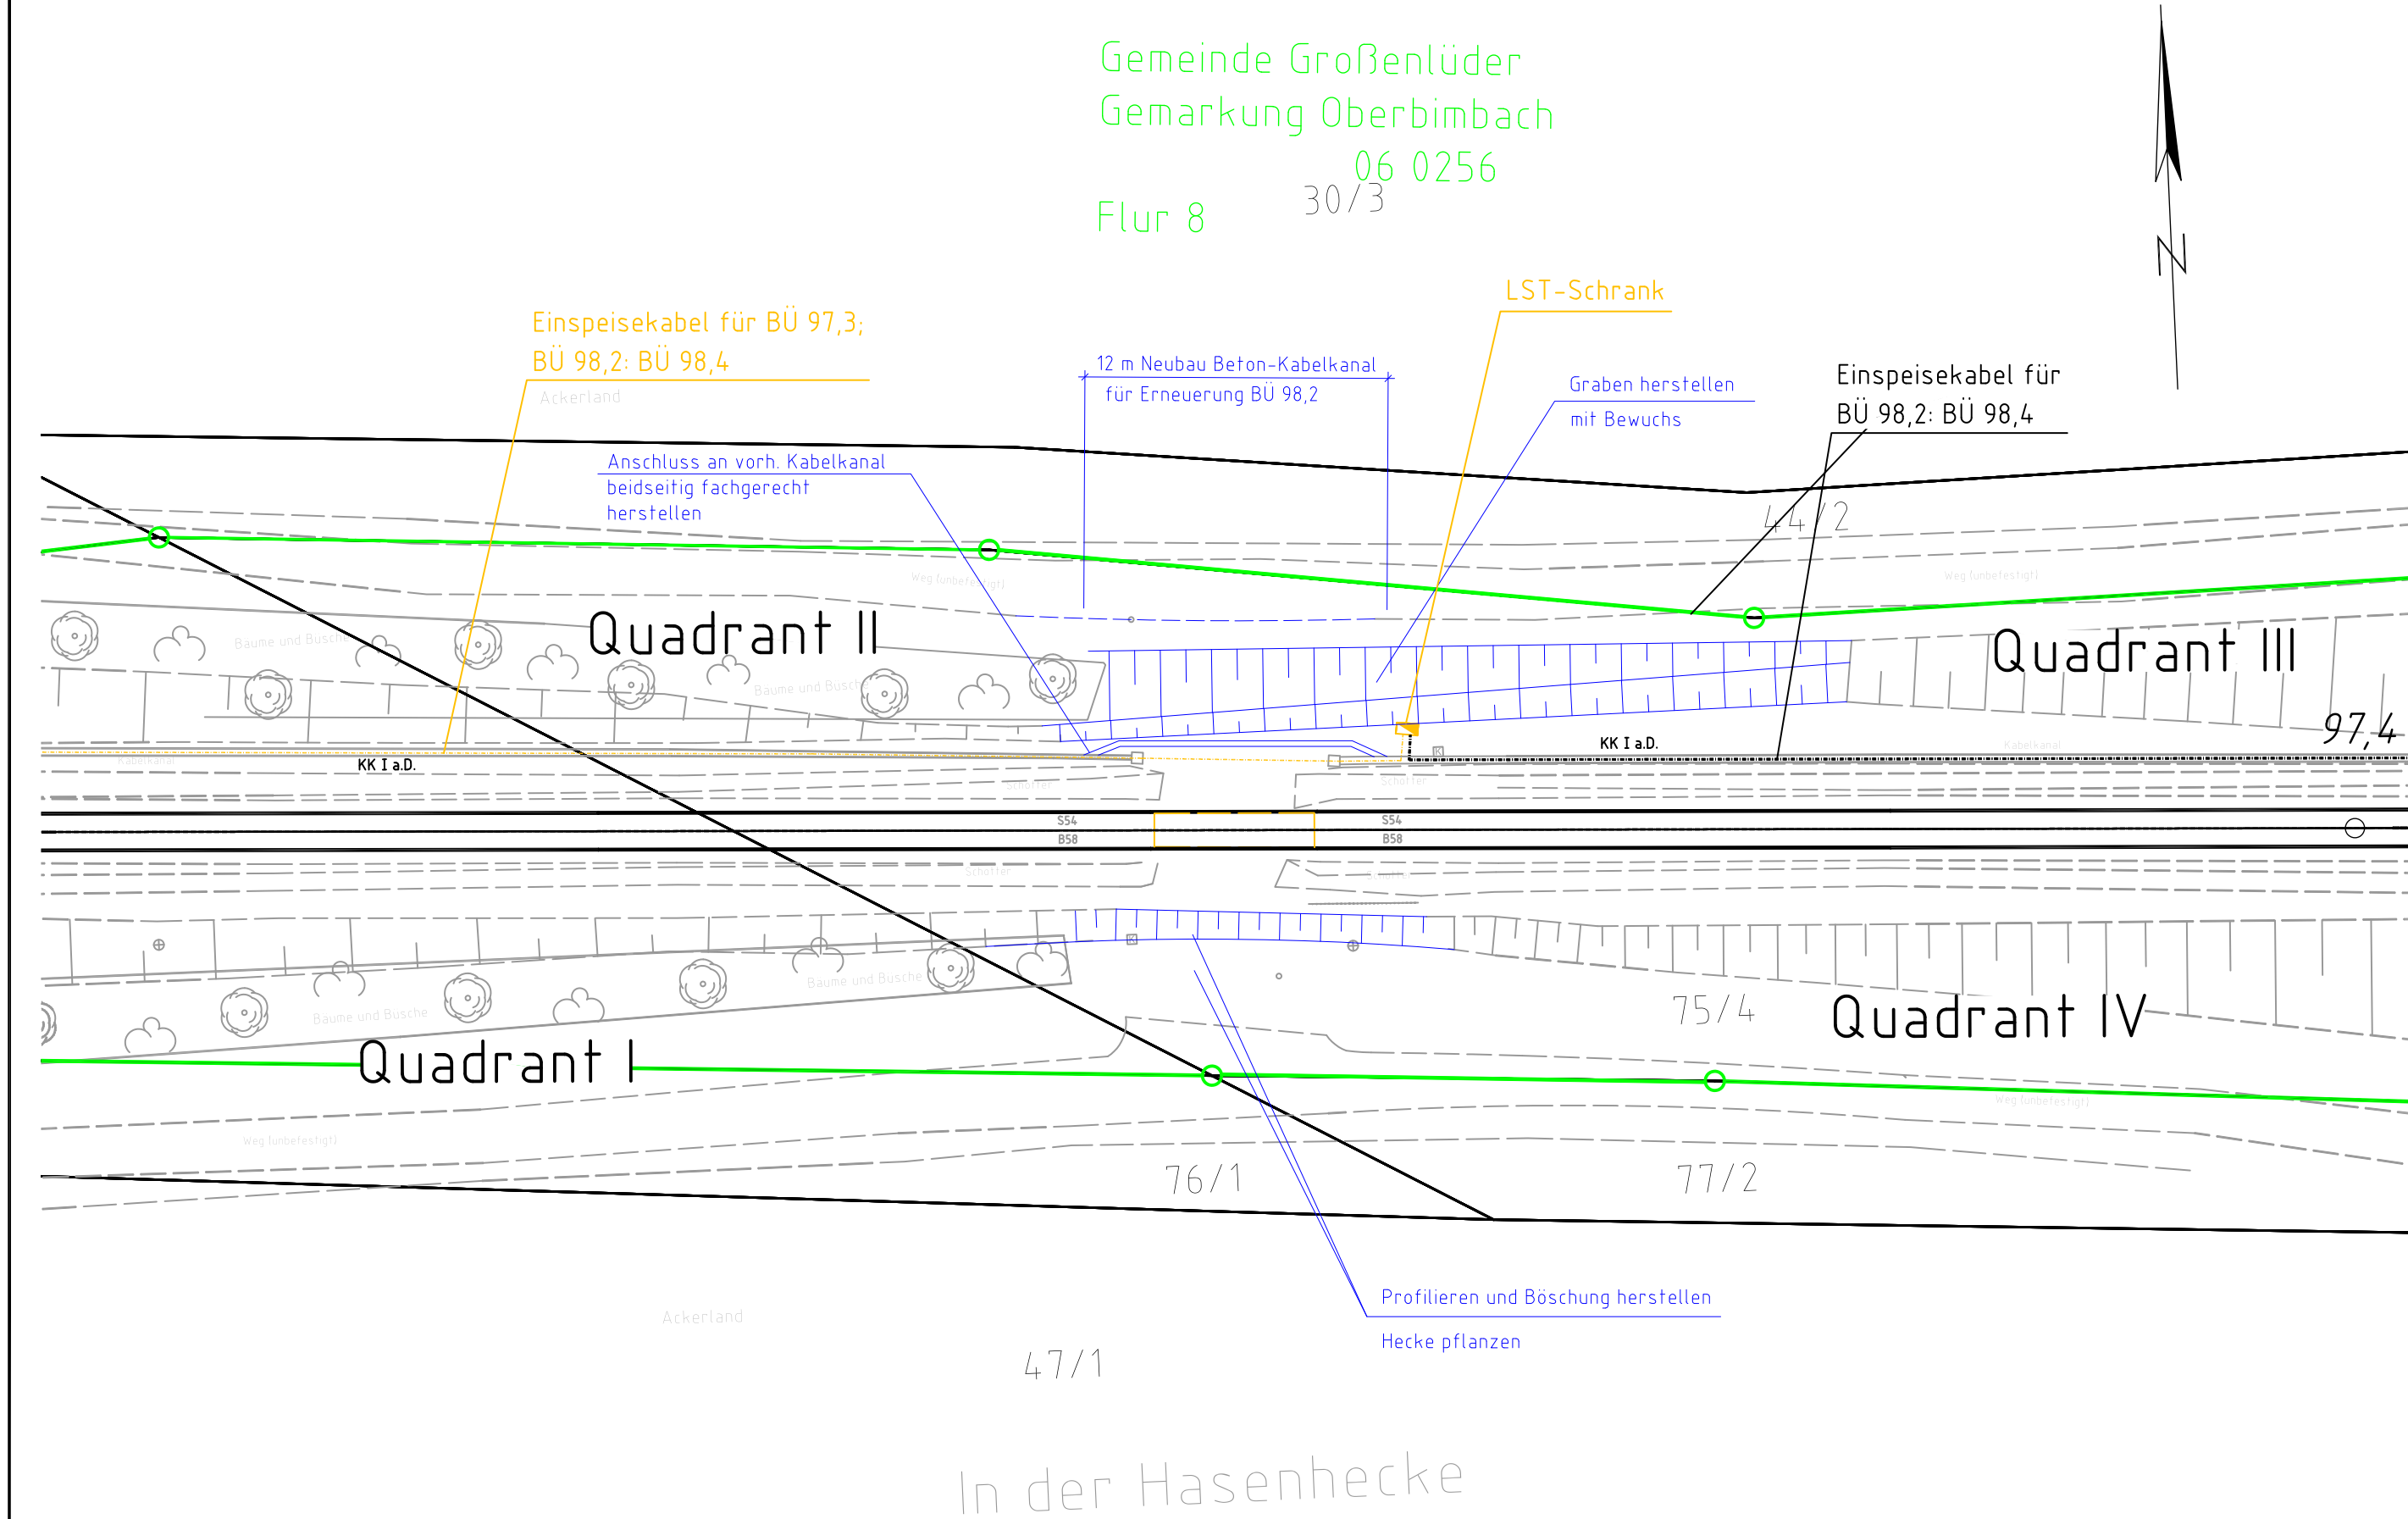

Legende

- Neubau
- Rückbau
- Korrespondierende Planung
- Bestand
- DB Grenzen

LST – Schrank

Index: Änderungen bzw. Ergänzungen		Name:		Datum:	
Prüfvermerke					
die Übereinstimmung der Zeichnung mit der Ausführung bestätigt:			Freigabe zur bautechnischen Prüfung		
für den Auftragnehmer: Ort, Datum, Unterschrift			Ort, Datum, Unterschrift Prüfingenieur		
für die DB Netz AG Ort, Datum, Unterschrift					
Interoperabilität geprüft (benannte Stelle) Name					
Datum			geprüft / genehmigt		
Datum			geprüft / genehmigt		
Eisenbahn-Bundesamt			gleichgestellt mit Prüfexemplaren geprüft / genehmigt		
			Datum		
			Freigabe der Bauführungsunterlagen ☐ mit Regelung durch den BVB		
			Freigabe-Nr.:		
			Ort, Datum, Unterschrift (BVB)		
			Genehmigung zur Bauausführung Ort, Datum, Unterschrift		
Lageskizze					
Auftragnehmer:		Planverfasser:		Blatt-Nr.: 1 von 1	
				Auftrag-Nr.: 6150 18193	
		12489 Berlin Rudower Chaussee 12 F Tel. 030 / 420808-0		Datum Name	
		Berlin, 30.11.2020 Ort, Datum, Unterschrift		gez. 11/2020 Drenkhahn	
				bearb. 11/2020 Gelver	
				gepr. 11/2020 Diefzsch	
Bauherr:		Planung:		EaK_EP_EA_3700_BUE_97_3_02	
DB Netz AG Infrastrukturprojekte Mitte Projekte STE Frankfurt / Kas. I (LI-MI-K-S) Im Galluspark 21 60326 Frankfurt am Main		NETZE		Plan-Nr.:	
				Entwurfsplanung	
				Planart:	
				Planzeichen: IVL 3741	
				Blattgr.: 780 x 297	
Maßstab: 1: 250		Kabellageplan, km 97,308 – km 97,400 BÜ 97,3 "Wirtschaftsweg" km 97,354; Beseitigung Elektrotechnische Anlagen			Einwirkungen (Lastmodelle): -
					Höhen- und Koordinatensystem DB_REF DB_Ref
Projekt: Änderung von Bahnübergangsanlagen					
Strecke: 3700, Gießen – Fulda					
Bauwerksnummer		Brückennr.		Barcode	
Strecke Kilometer Kennzahl					
3700 * *					