


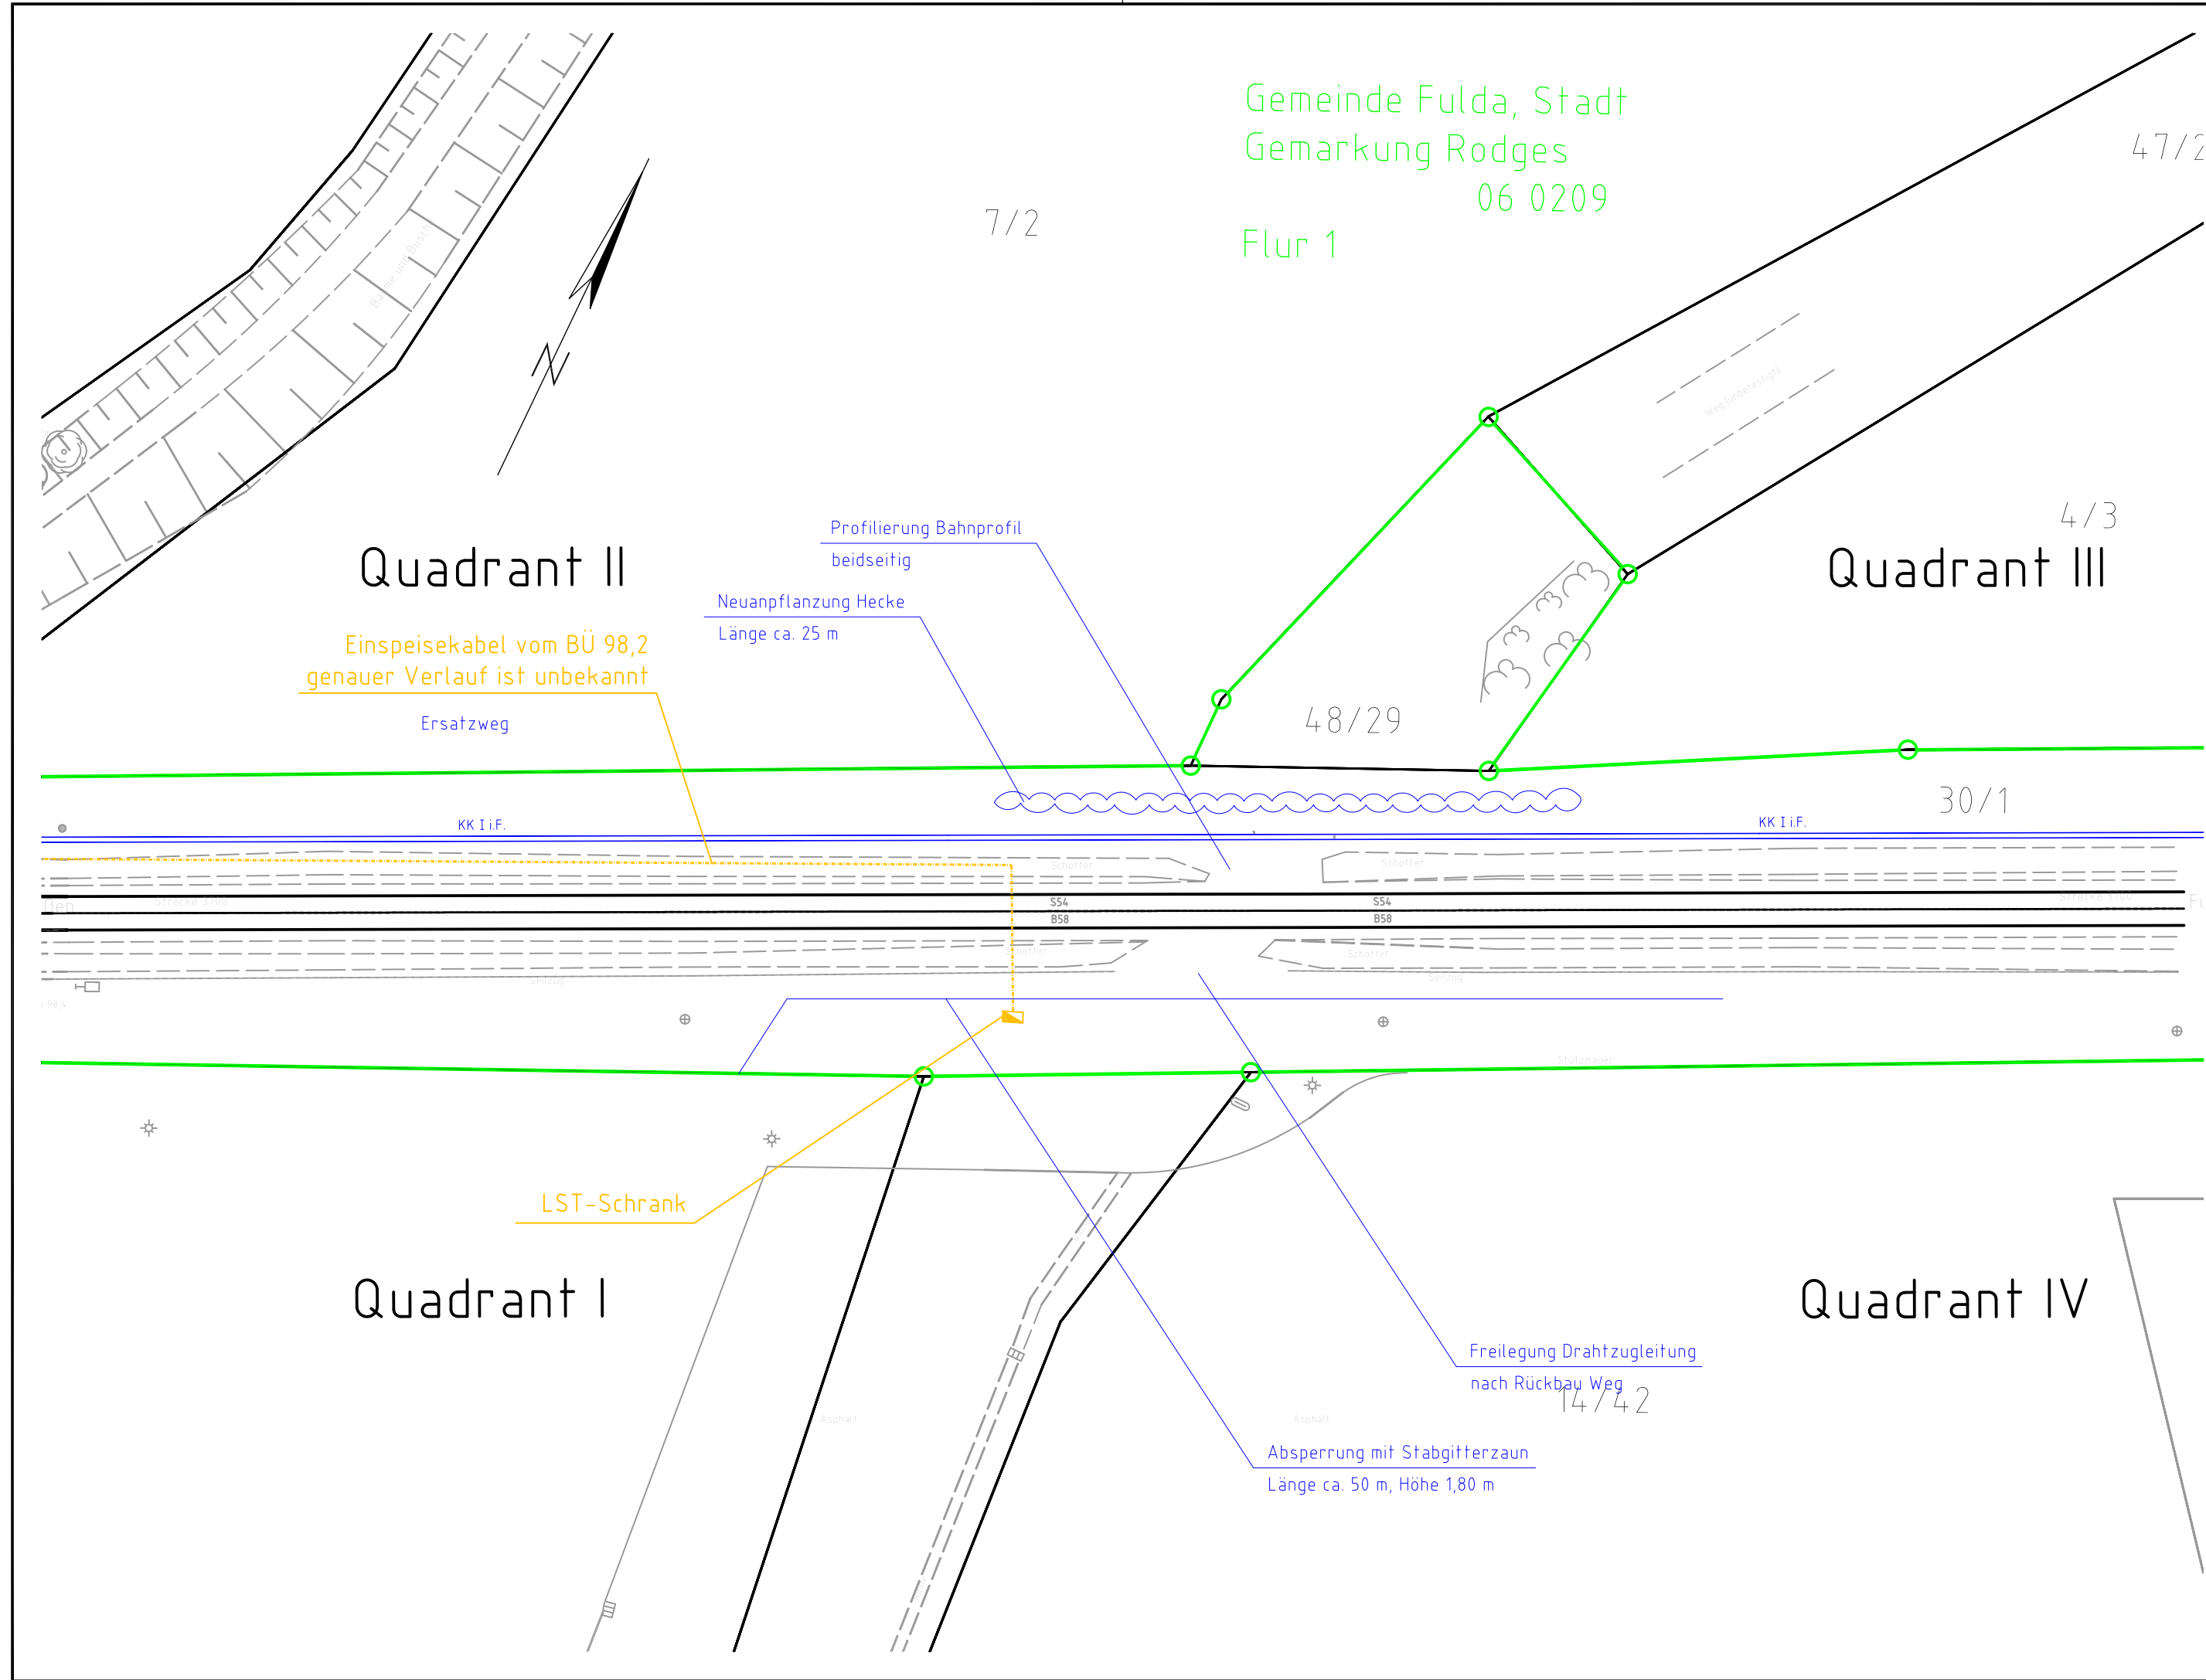

Legende

- Rückbau
- Korrespondierende Planung
- Bestand
- DB Grenzen

LST-Schrank

Index: Änderungen bzw. Ergänzungen		Name:		Datum:	
Prüfvermerke					
die Übereinstimmung der Zeichnung mit der Ausführung bestätigt:			Freigabe zur bautechnischen Prüfung		
für den Auftragnehmer: Ort, Datum, Unterschrift			Ort, Datum, Unterschrift		
für die DB Netz AG Ort, Datum, Unterschrift			Prüfingenieur		
Interoperabilität geprüft (benannte Stelle) Name					
Datum			geprüft / genehmigt		
Datum			geprüft / genehmigt		
Eisenbahn-Bundesamt			gleichgestellt mit Prüfexemplaren geprüft / genehmigt		
Datum			Datum		
Freigabe der Ausführungsunterlagen			Freigabe-Nr.:		
☐ mit Regelung durch den BVB			Ort, Datum, Unterschrift (BVB)		
Genehmigung zur Bauausführung			Ort, Datum, Unterschrift		
Lageskizze					
Auftragnehmer:		Planverfasser:		Blatt-Nr.: 1 von 1	
12489 Berlin Rudower Chaussee 12 F Tel. 030 / 420808-0		Berlin, 30.11.2020 Ort, Datum, Unterschrift		Auftrag-Nr.: 6150 18193	
Bauherr:		Planung:		EeaK_EP_EA_3700_BUE_98_4_001	
DB Netz AG Infrastrukturprojekte Mitte Projekte STE Frankfurt / Kas. I (LINI-MI-K-S) Im Galluspark 21 60326 Frankfurt am Main		NETZE		Plan-Nr.:	
Maßstab: 1: 250		Kabelanlageplan, km 98,400 - km 98,492 BÜ 98,4 "Wirtschaftsweg" km 98,451; Beseitigung Elektrotechnische Anlagen		Entwurfsplanung	
Projekt:		Änderung von Bahnübergangsanlagen		Planart:	
Strecke:		3700, Gießen - Fulda		Planzeichen: IVL 3741	
Bauwerksnummer		Brückennr.		Blattgr.: 780 x 297	
Strecke		Kilometer		Einwirkungen (Lastmodelle):	
3700		Kennzahl		-	
*		*		Höhen- und Koordinatensystem	
				DB_REF DB_Ref	