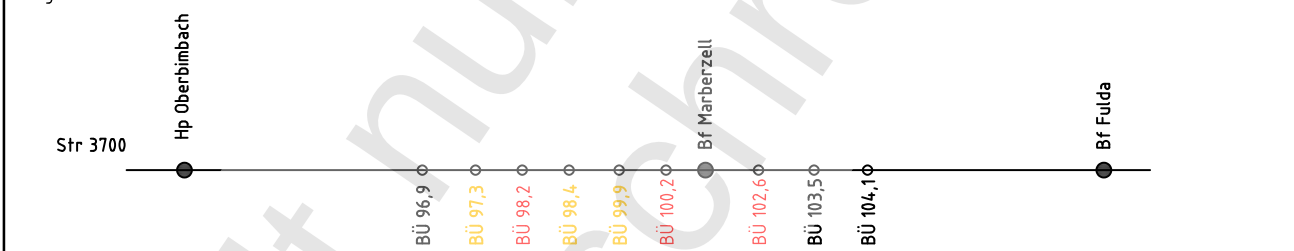


-  Neubau
 Rückbau
 Bestand
 DB Grenze
 DB Grenze bahnhofsnah
 Flurstücksgrenze
 Flurgrenze
 Beton-Schalthaus

Anlage 3.3.7.2.11

Index:	Anderungen bzw. Ergänzungen	Prüfvermerke	Name:	Datum:	
die Übereinstimmung der Zeichnung mit der Ausführung bestätigt: für den Auftragnehmer: Ort, Datum, Unterschrift..... für die DB Netz AG Ort, Datum, Unterschrift..... Name Interoperabilität geprüft (benannte Stelle) Datum geprüft / genehmigt Datum geprüft / genehmigt Datum			Freigabe zur bautechnischen Prüfung Ort, Datum, Unterschrift Prüfingenieur gleichgestellt mit Profenexplanen geprüft / genehmigt Datum Freigabe der Ausführungsunterlagen ☐ mit Regelungen durch den BVB Freigabe-Nr. Ort, Datum, Unterschrift (BVB) Genehmigung zur Bauausführung Ort, Datum, Unterschrift		
Lageskizze					
					
Auftragnehmer:		Planverfasser:		Blatt-Nr.: 1 von 1	
		12489 Berlin Rudower Chaussee 12 F Tel: 030 / 42003-0 Berlin, 30.11.2020 Ort, Datum, Unterschrift		Auftrag-Nr.: 6150 18193	
				Datum Name	
				gez. 30.11.2020 Wölffy	
				bearb. 30.11.2020 Petzold	
				gepr. 30.11.2020 Daxenberger	
Baherr:		Planung:		IW 3700.100.2.23 008	
DB Netz AG Regionalbereich Mitte Anlagenplanung Regionalnetze Im Galluspark 21 60326 Frankfurt am Main		DB NETZE		Plan-Nr.: Entwurfsplanung	
Maßstab: 1:100 / 1:50		Lageplan Stw "Mf" Detail BSH km 99,521		Planart: Planzzeichen: IVL 3741 Blattrgr: 780 x 297 Einwirkungen (Lastmodelle): - Höhen- und Koordinatensystem DB_REF DB_Ref	
Projekt:					
Änderung von Bahnübergangsanlagen					
Strecke: 3700, Gießen – Fulda					
Bauwerksnummer			Brückennr.		Barcode
Strecke		Kilometer	Kennzahl		
3700		x	x		