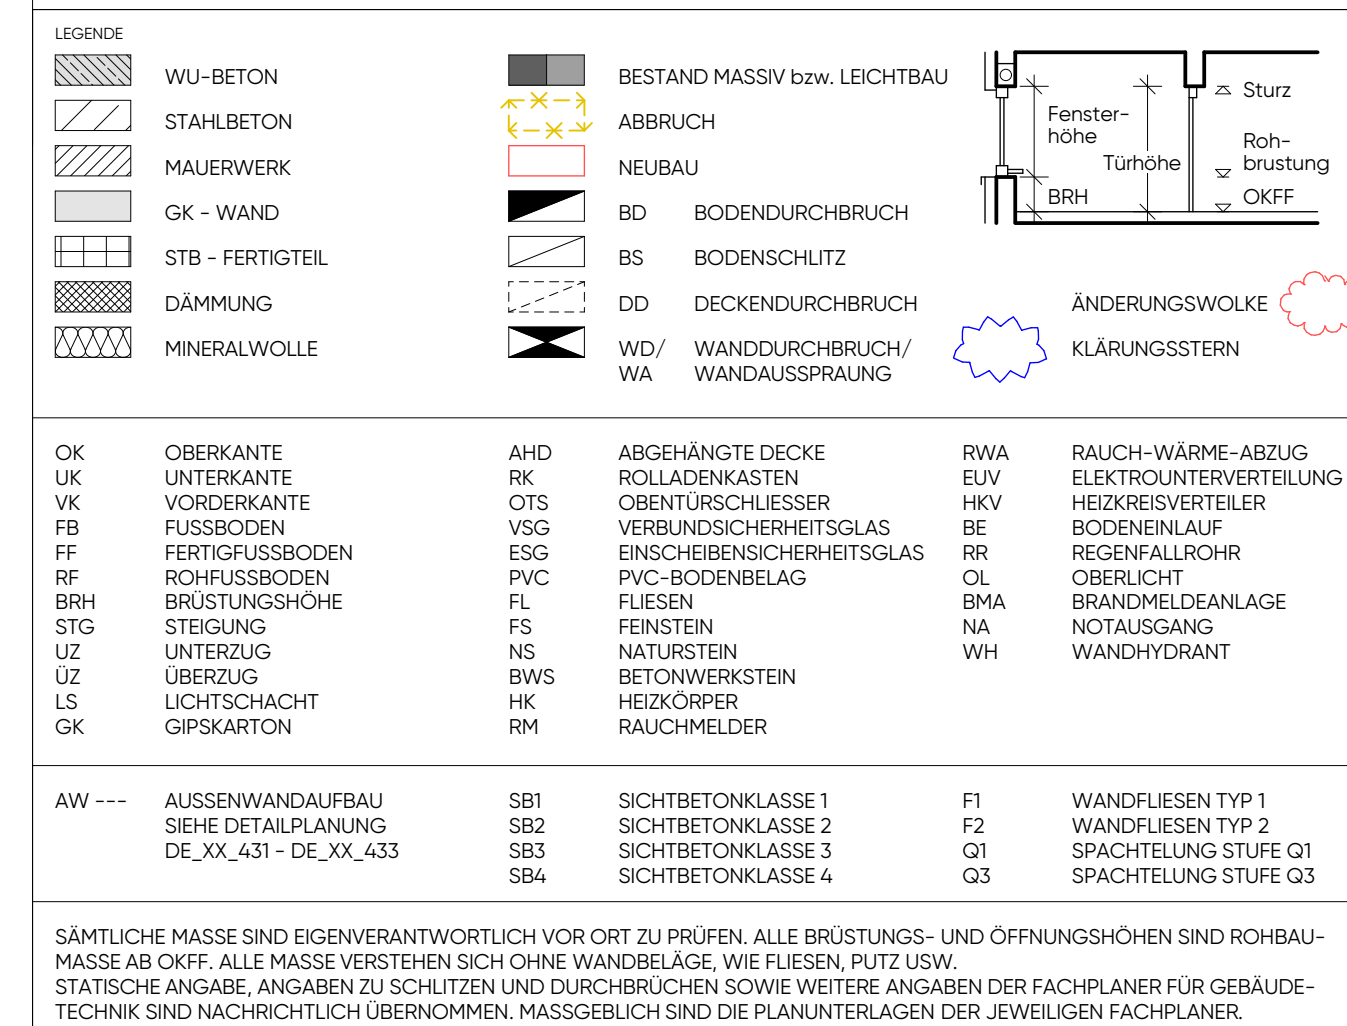


[illegible]

PROJEKT	PROJEKTNR. 062.2
Neubau Feuerwehrhaus Lohmar-Birk	N

Zur neuen Schule 10
53797 Lohmar

ARCHITECT	BAJHEER
-----------	---------

Stadt Lohmar

Stadt Lehmarn, Dezernat 2, Stabsstelle Großprojekte

Rathausstraße 25
53797 Lohmar

Tel.: +49 (2246) 15 388

thomas.pokall@lohmar.de
www.lohmar.de

UNTERSCHRIFT	UNTERSCHRIFT
--------------	--------------

NO. 440001110	

Grundriss Erdgeschoss

LEISTUNGSPHASE Ausführungsplanung	MAßSTAB 1:50	DATUM 25.09.2025	
--------------------------------------	-----------------	---------------------	--

Ausführungsplanung							1.30	23.09.2023
PR. NR.	BAUTEIL, PLANER	LPH	CMRGT	BRDNR	LFD. NR.	INDEX	STATUS	SIGNATUR
								FORMAT

062.23-X-ARC-5-GR-EG-002-002-	MB	1379 x 841	
-------------------------------	----	------------	--

Stadt **Lohmar**

Stadt Lohmar, Dezernat 2, Stabsstelle Großprojekte
Rathausstraße 25
53797 Lohmar
Tel.: +49 (2246) 15 388
thomas.pokal@lohmar.de
www.lohmar.de

UNTERSCHRIFT

HAESTAD	DATUM
1.50	25.00.2025

1.50	23.09.2023
SIGNATURE	FORMAT

MB	1379 x 841	
----	------------	--