
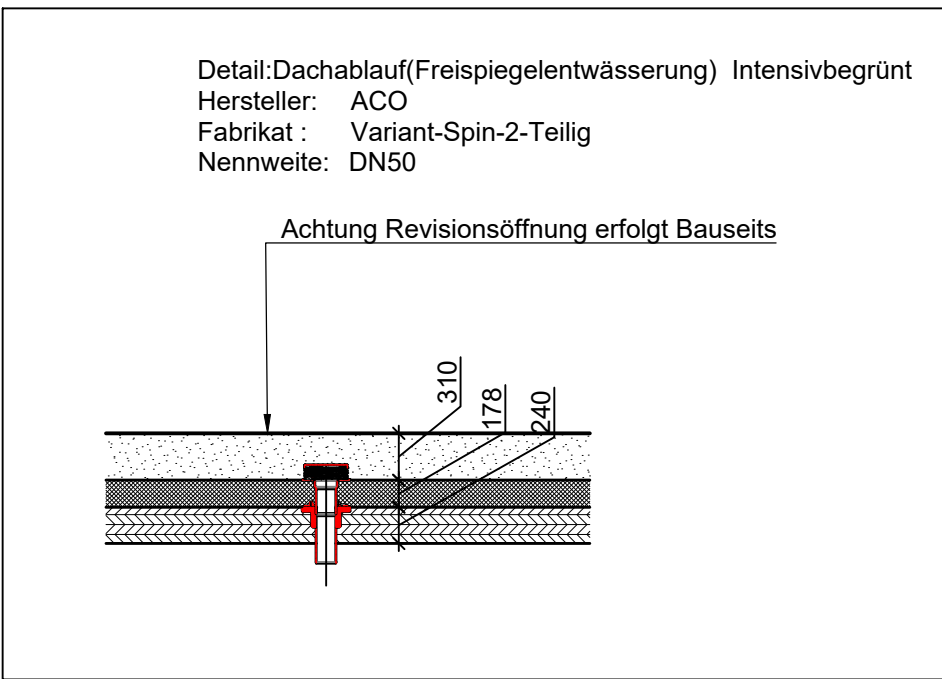
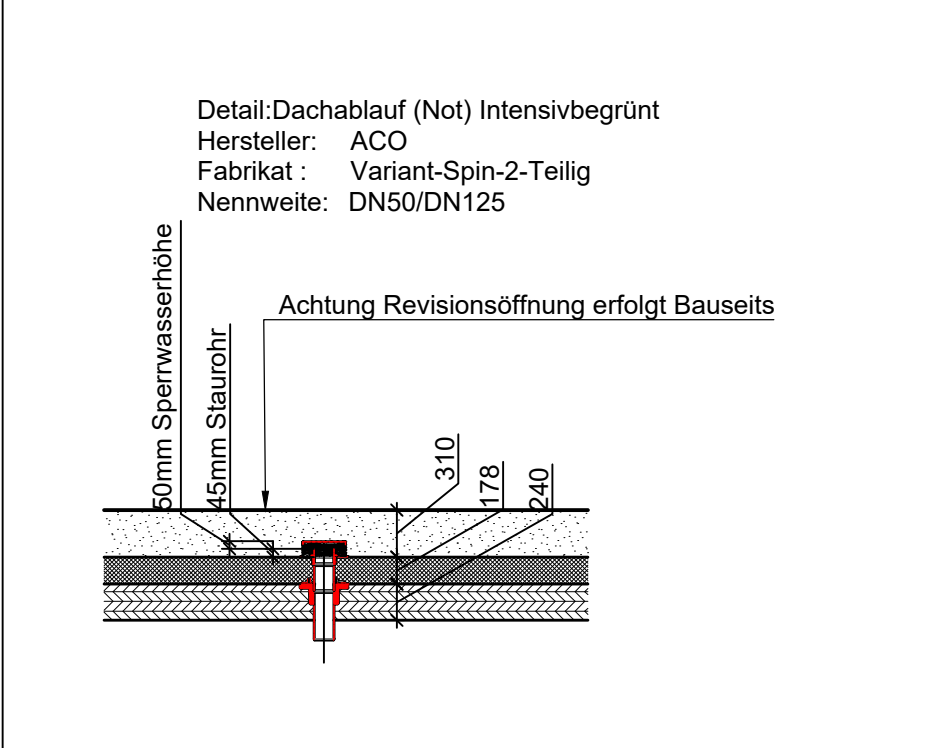


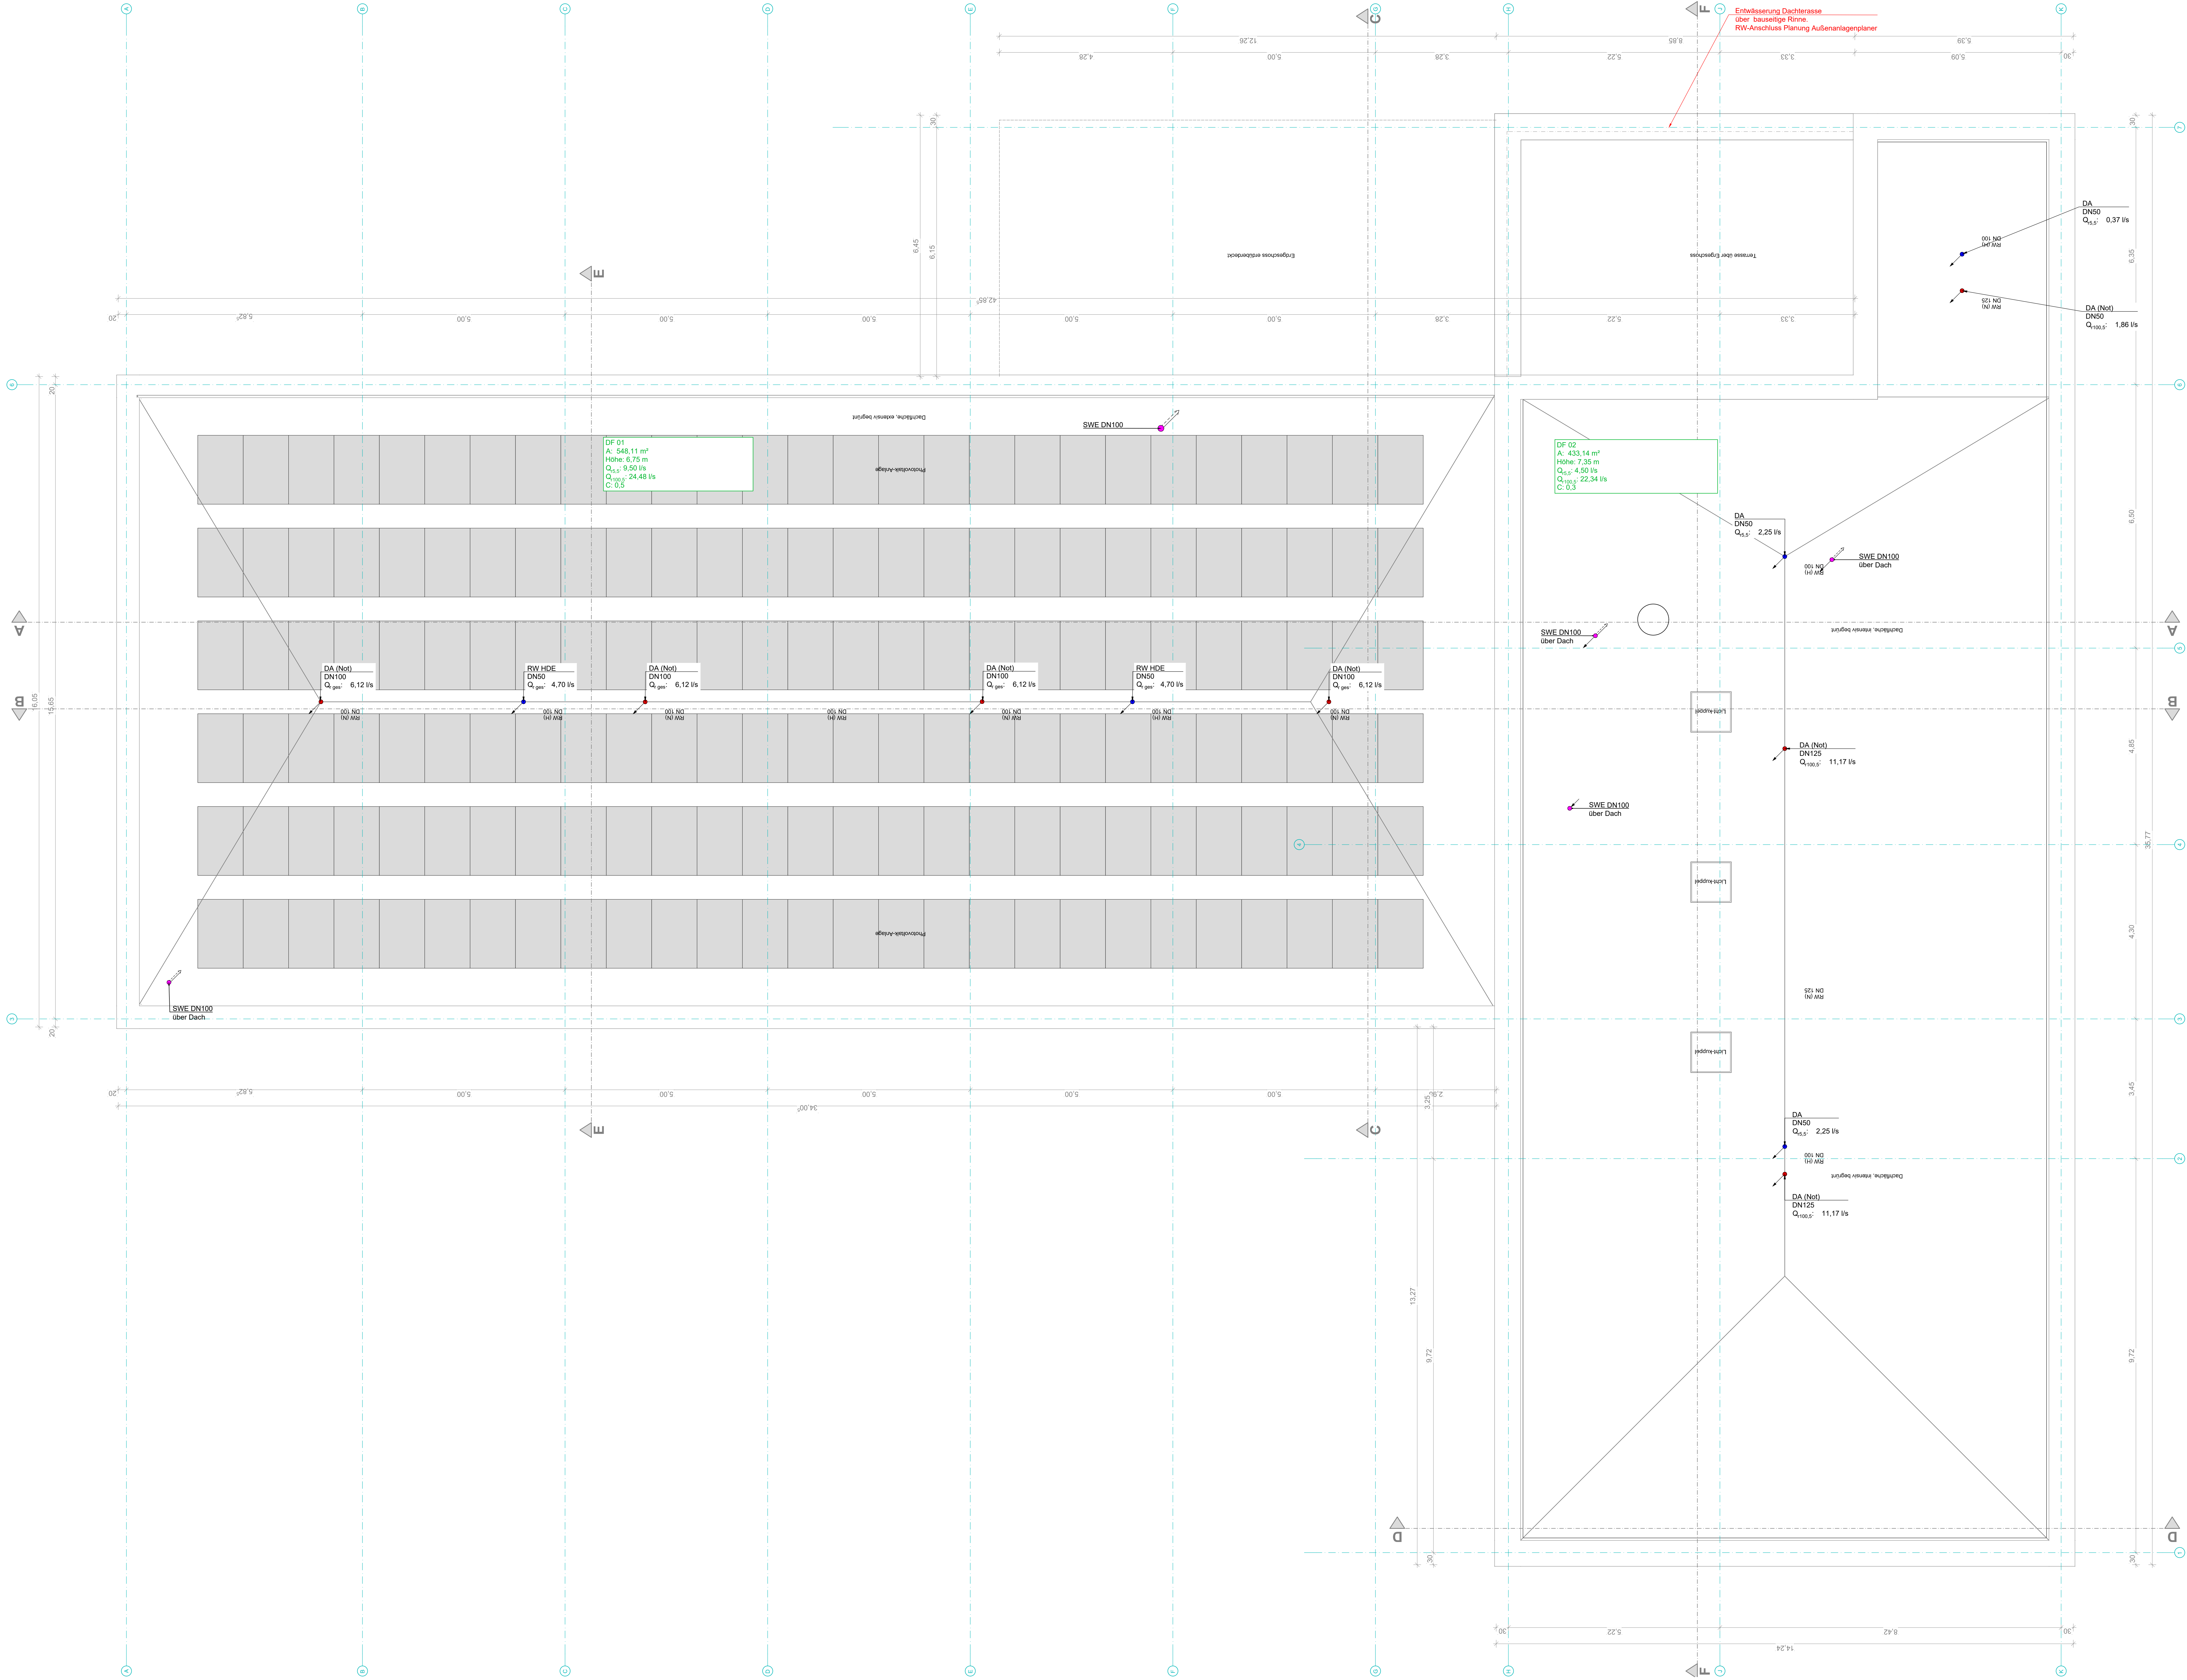

Hinweise

Auflösungsgröße geben nur in Verbindung mit Maßstab an. Installationspläne und Details sind zu prüfen.
Alle Maße sind vom Unterraum vor Bauteilen eigenverantwortlich zu prüfen.
Unterschieden in der Bauart und der Ausführung sind in der Ausführung eindeutig und schriftlich anzugeben.

Legende

- Heizung/Kälte -

HV Heizung Vorlauf
HR Heizung Rücklauf
HKV Heizung/Kälte Vorlauf
HKR Heizung/Kälte Rücklauf
SV Solar Vorlauf
SR Solar Rücklauf

Rotbeheizte Heizung
Heizendes FBH
Heizendes Industrieheizung (Heizung)

- Sanitär -

PVC Trinkwasser Kalt
PWH Trinkwasser Warm
PWH-C Trinkwasser Zirkulation
DL techn. Druckluft

Brandchutzdurchführung
Brandchutzdurchführung
Hygieneplanung
elektronischer Anschluss
Grundlagentransmission

- Abwasser -

SWE Schmutzwasser Entlüftung
SW Schmutzwasser Grundlagentransmission
SWG Schmutzwasser Grundlagentransmission
DL Druckluft, Schmutzwasser
SW (D) Schmutzwasser (D)
KON Kondensatleitung

RW Regenwasser
RWG Regenwasser Grundlagentransmission
HDE-RW HDE - Regenwasser
DL Druckluft, Regenwasser
SW-F Füllwasser Grundlagentransmission
SWG-F Füllwasser Grundlagentransmission

- Abkürzungen -

BRH Brüstungshöhe
BS Brüstungshöhe
OK Oberkante
OKD Oberkante Decke
OKFB Oberkante Fertigfußboden
OKHFB Oberkante Fertigfußboden
REV Revisionsöffnung
RO Reinigungsöffnung

RR Regenwasser
UK Unterlücke
UKD Unterlücke Decke
UZ Unterzug
UZ Überzug
RA Rohrleitung
RS Rohrschleife
RdSch Rohrschleife

- Allgemein -

SW-Erstellung
Leitung beginnt und endet vertikal
Leitung beginnt und endet horizontal
Leitung von oben kommend und endend
Leitung von unten kommend und endend
Leitung durchgehend
Leitung vertikal
Grundlagentransmission

Index TEPMA GmbH

Index	Datum	Gez.	Änderung			
062.23	HS	5	GR	DA	000	V01

Basisebene: 062.23-X-ARC-5-GR-DA-004-V02 - Grundriss Dachaufsicht

Übersicht:

062.23-X-ARC-5-GR-DA-004-V02 - Grundriss Dachaufsicht

Bauvorhaben: Feuerwehr Birk Kierbachstraße 53797 Lohmar

Bauherr: Stadt Lohmar Rathausstraße 4 53797 Lohmar

Architekt: K20 Architekten GmbH Vondestraße 35 50677 Köln

Fachplaner: **TEPMA Engineering** Siemensstraße 25 40225 Borsum F: 0238 61 34 30-0 E: info@tepma.de W: www.tepma.de

Projekt Nr. 062.23 Leistungsphase Ausführung

Maßstab 1:50 Planart Grundriss

Blattgröße 1540 x 900mm Etage/Ebene Dachaufsicht

Gezeichnet 28.11.2024 C.Berrens lfd. Nummer 000

Geprüft 28.11.2024 N.Schäfers Gewerke Heizung/Sanitär

Problemlösung	Gezeichnet	Datum	Name	Gezeichnet	Datum	Name	Gezeichnet	Datum	Name
062.23	HS	5	GR	DA	000	V01			