



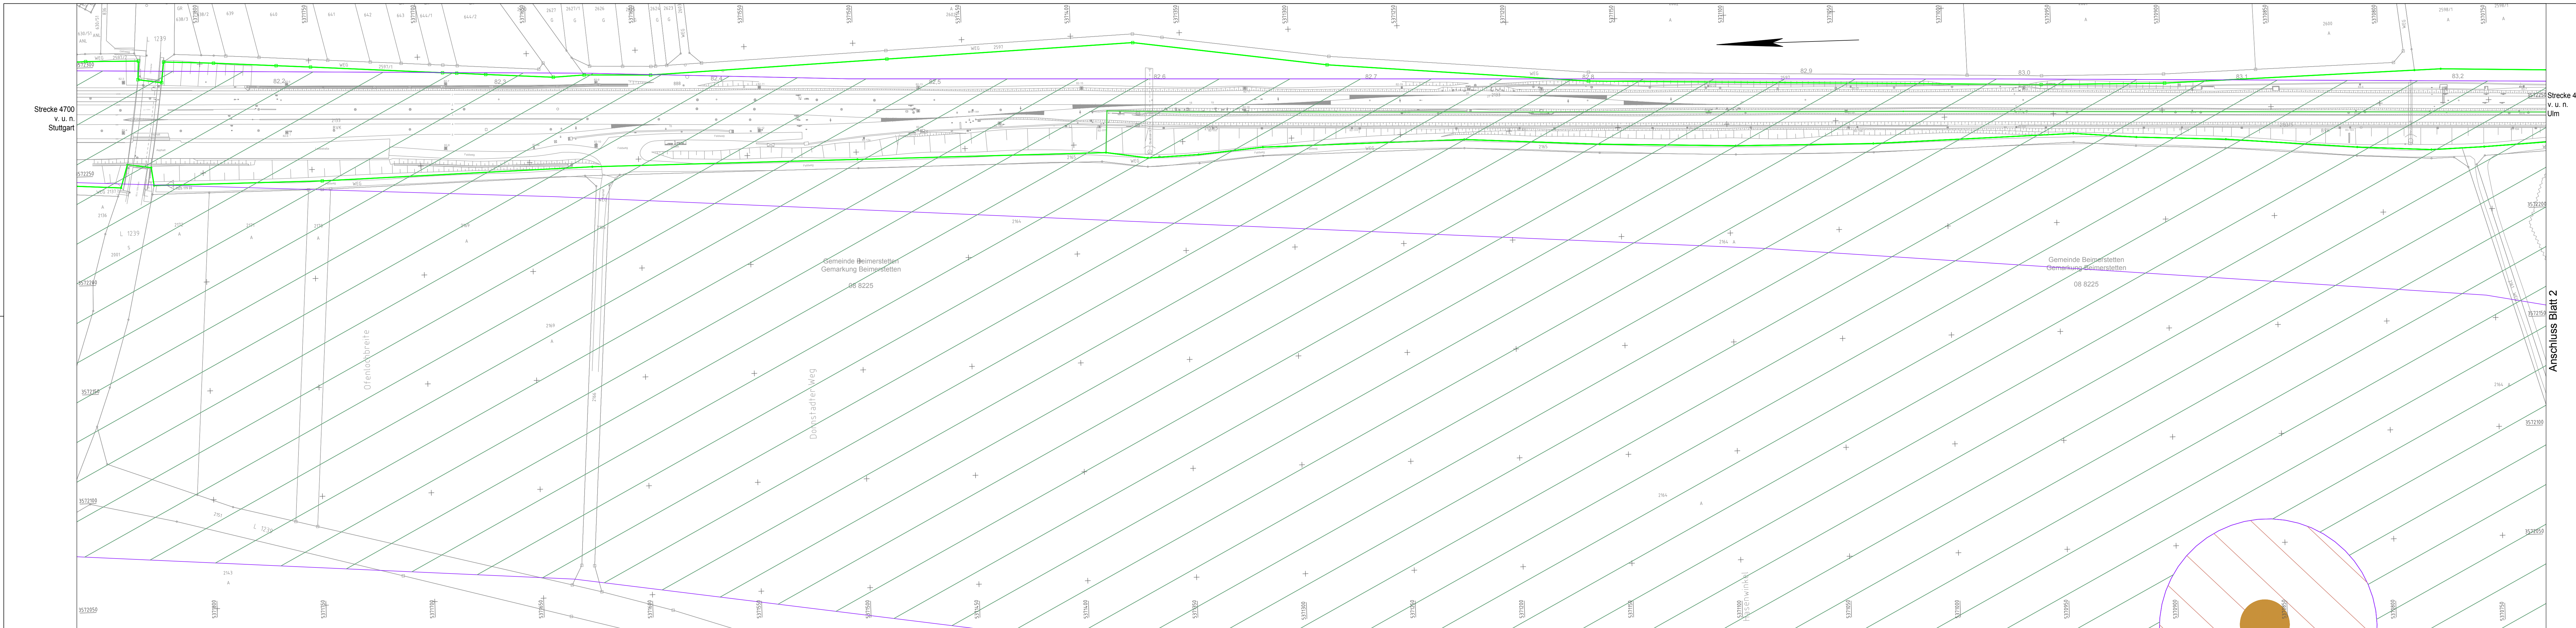

Legende:

- |                                                                                     |                               |
|-------------------------------------------------------------------------------------|-------------------------------|
|  | beantragt                     |
|  | Freigabe Luftbild             |
|  | Bombardiert/Blindgängergefähr |
|  | Kampfmittelverdachtsfläche    |
|  | Bombentrichter                |

Genehmigungsvermerk Eisenbahn-Bundesamt

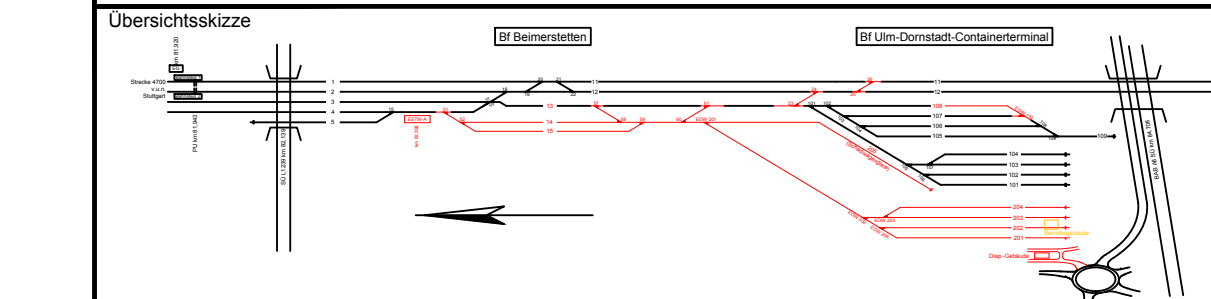

|       |                                   |               |
|-------|-----------------------------------|---------------|
|       |                                   |               |
|       |                                   |               |
| 0     | Ausgangsverfahren: Antragsfassung | 22.04.2021    |
| Index | Änderungen bzw. Ergänzungen       | Planungsstand |

Genehmigungsplanung: Unterlage für eine Entscheidung nach § 18 AEG

|                                                                     |  |   |  |   |             |
|---------------------------------------------------------------------|--|---|--|---|-------------|
| Vorhabenträger:                                                     |  |   |  | Planzahlen-Nr.: 19_1.1_GP_KAMPR                                                                           |             |
|                                                                     |  |   |  | Projekt-Nr.: 118002102                                                                                    |             |
|                                                                     |  |   |  | Datum   | Name        |
|                                                                     |  |   |  | gez. 04/2021                                                                                              | Kozak       |
|                                                                     |  |   |  | bearb. 04/2021                                                                                            | Presha      |
|                                                                     |  |   |  | gepr. 04/2021                                                                                             | gez. Presha |
| Vertreter des Vorhabenträgers:                                      |  | Planverfasser:   |  | Höhensystem: DHNN12                                                                                       |             |
| D&B Netz AG<br>INiS-Mi-KU<br>Am Hauptbahnhof 4<br>68111 Saarbrücken |  |  <b>NETZE</b><br>Polytr. Deutschland GmbH<br>Marburger Straße 10<br>10789 Berlin<br>Tel. 030 / 213 04 - 0<br>Fax 030 / 213 04 - 144 |  |  <b>AFRY</b><br>by ERM |             |
| Datum                                                               |  | 22.04.2021<br>Datum   |  | Koordinatensystem: GK3 / DA90                                                                             |             |
| Unterschrift                                                        |  | Unterschrift   |  | Ursprungsplan:<br>Blattgröße: 297 x 1540<br>Maßstab: 1 : 1000                                             |             |

Umschlagbahnhof Ulm Domstadt  
Erweiterung der Umschlaganlage  
Planfeststellungsabschnitt Strecke 4700 Stuttgart – Ulm von km 82,1+45 bis km 84,6+48

|             |                                                                         |
|-------------|-------------------------------------------------------------------------|
| Planart:    | Lageplan Kampfmittel                                                    |
| Planinhalt: | <p>Strecke 4700</p> <p>km 82,106 - km 83,240</p> <p>Verkehrsanlagen</p> |