


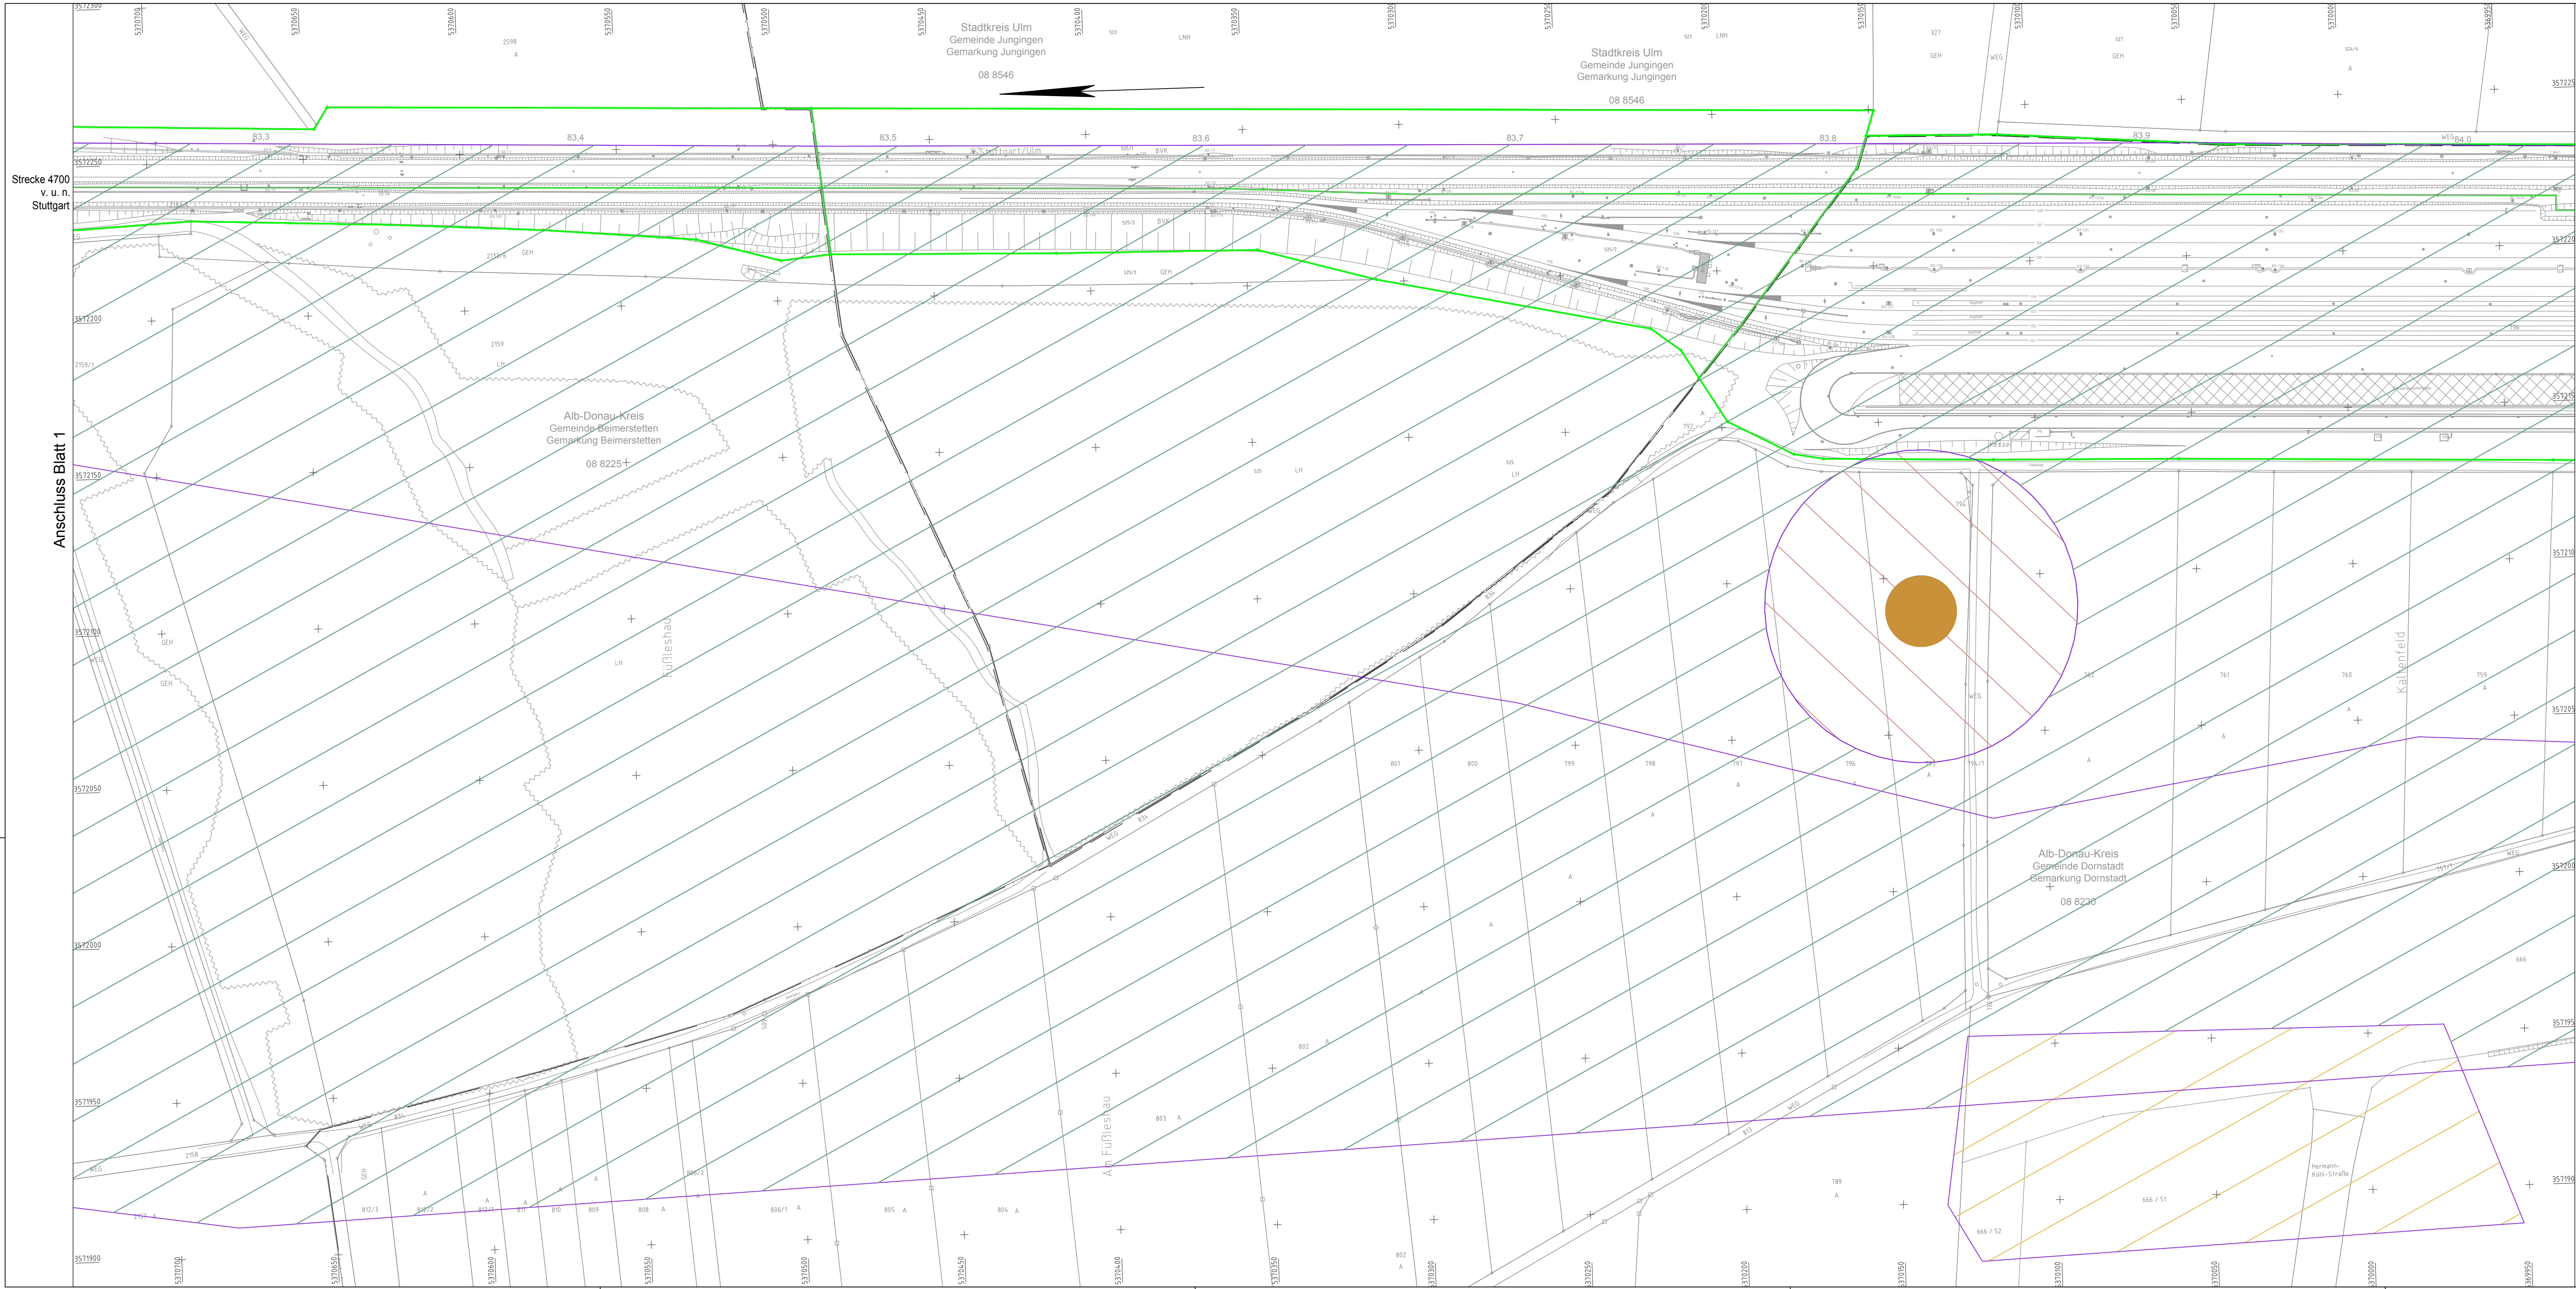

Anschluss Blatt 3

- Legende:**
- beantragt
 - Freigabe Luftbild
 - Bombardiert/Blindgängergefahr
 - Kampfmittelverdachtsfläche
 - Bombentrichter

Genehmigungsvermerk Eisenbahn-Bundesamt

Übersichtsskizze

0	Ausgangsverfahren: Antragsfassung	22.04.2021
Index	Änderungen bzw. Ergänzungen	Planungsstand

Genehmigungsplanung: Unterlage für eine Entscheidung nach § 18 AEG

Vorhabenträger:

Vertreter des Vorhabenträgers:

DB NETZE

DB Netz AG
I.NI-MH-K-U
Am Hauptbahnhof 4
66111 Saarbrücken

Planverfasser:

AFRY

Pöry Deutschland GmbH
Marburger Straße 10
10789 Berlin
Tel. 030 / 213 04 - 0
Fax 030 / 213 04 - 144
22.04.2021
Datum

Projekt-Nr.: 118002102

Datum	Name
04/2021	Kozak
04/2021	Presha
04/2021	gez. Presha

Höhensystem: DHHN12

Koordinatensystem: GK3 / DA90

Ursprungsplan:

Blattgröße: 420 x 1160

Maßstab: 1 : 1000

Vorhaben:

Umschlagbahnhof Ulm Dornstadt
Erweiterung der Umschlaganlage
Planfeststellungsabschnitt Strecke 4700 Stuttgart – Ulm von km 82,1+45 bis km 84,6+48

Planart:

Lageplan Kampfmittel

Planinhalt:

Strecke 4700
km 83,240 - km 84,039
Verkehrsanlagen