



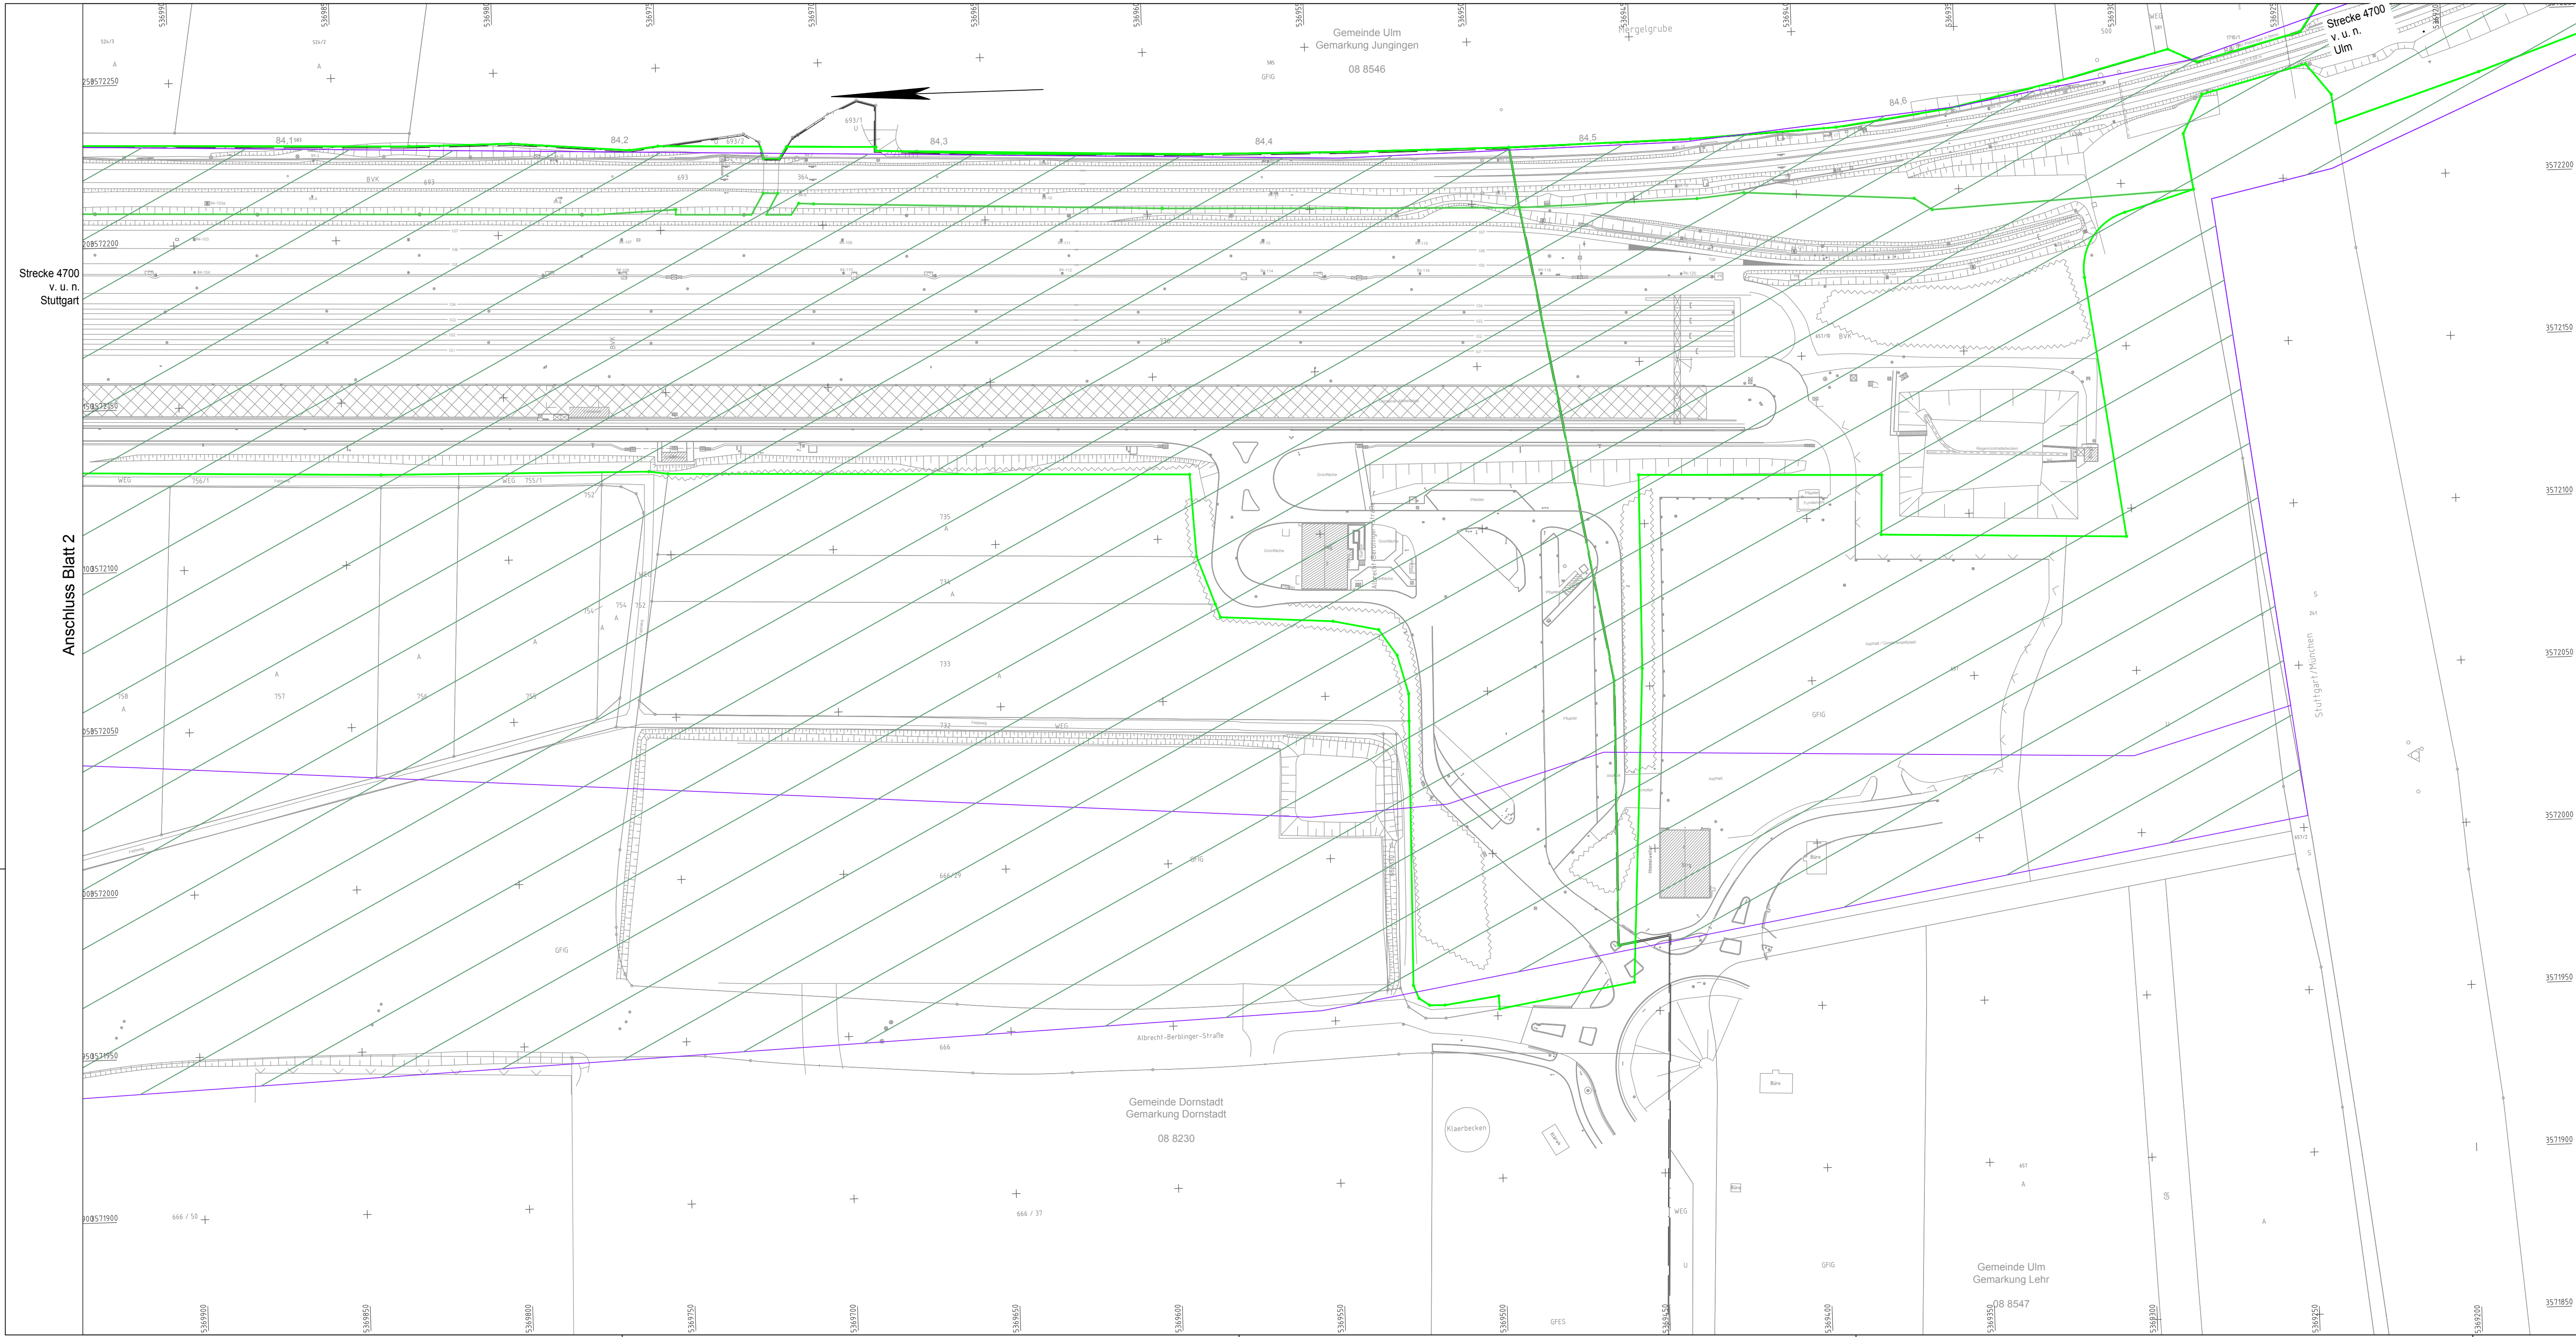

- Legende:**
- beantragt
 - Freigabe Luftbild
 - Bombardiert/Blindgängergefahr
 - Kampfmittelverdachtsfläche
 - Bombenrichter

Anlage 1.3 zur Unterlage 19

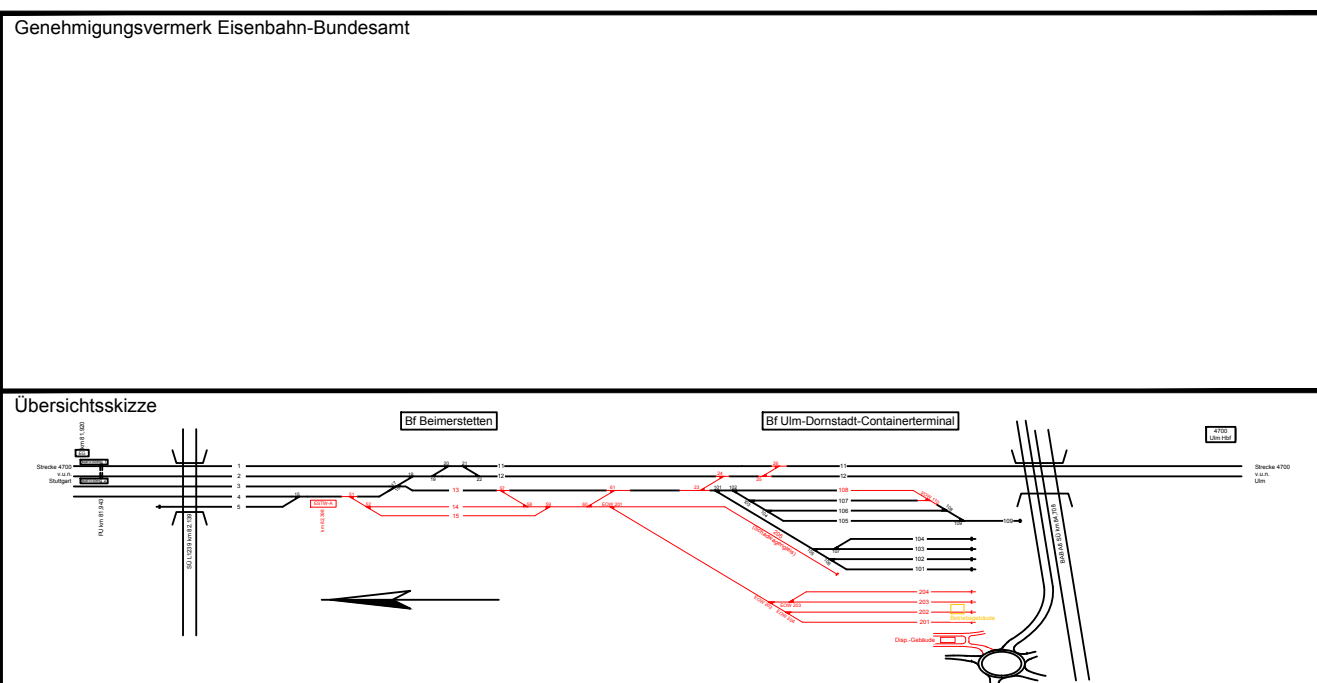

0	Ausgangsverfahren: Antragsfassung	22.04.2021
Index	Änderungen bzw. Ergänzungen	Planungsstand

Genehmigungsplanung: Unterlage für eine Entscheidung nach § 18 AEG

Vorhabenträger:		Planzeichen Nr.: 19_1.3_GP_KAMPF_0	
Projekt-Nr.: 118002102		Datum	
Name		Kozak	
gez. 04/2021		Presha	
bearb. 04/2021		gez. Presha	
gepr. 04/2021		Höhensystem: DHHN12	
Koordinatensystem: GK3 / DA90		Ursprungsplan:	
Blattgröße: 420 x 1160		Maßstab: 1 : 1000	
Datum		Unterschrift	

Vorhaben:		Umschlagbahnhof Ulm Dornstadt	
Planfeststellungsabschnitt Strecke 4700 Stuttgart – Ulm von km 82,1+45 bis km 84,6+48		Lageplan Kampfmittel	
Planart:		Strecke 4700	
Planinhalt:		km 84,039 - km 84,766	
Verkehrsanlagen			