


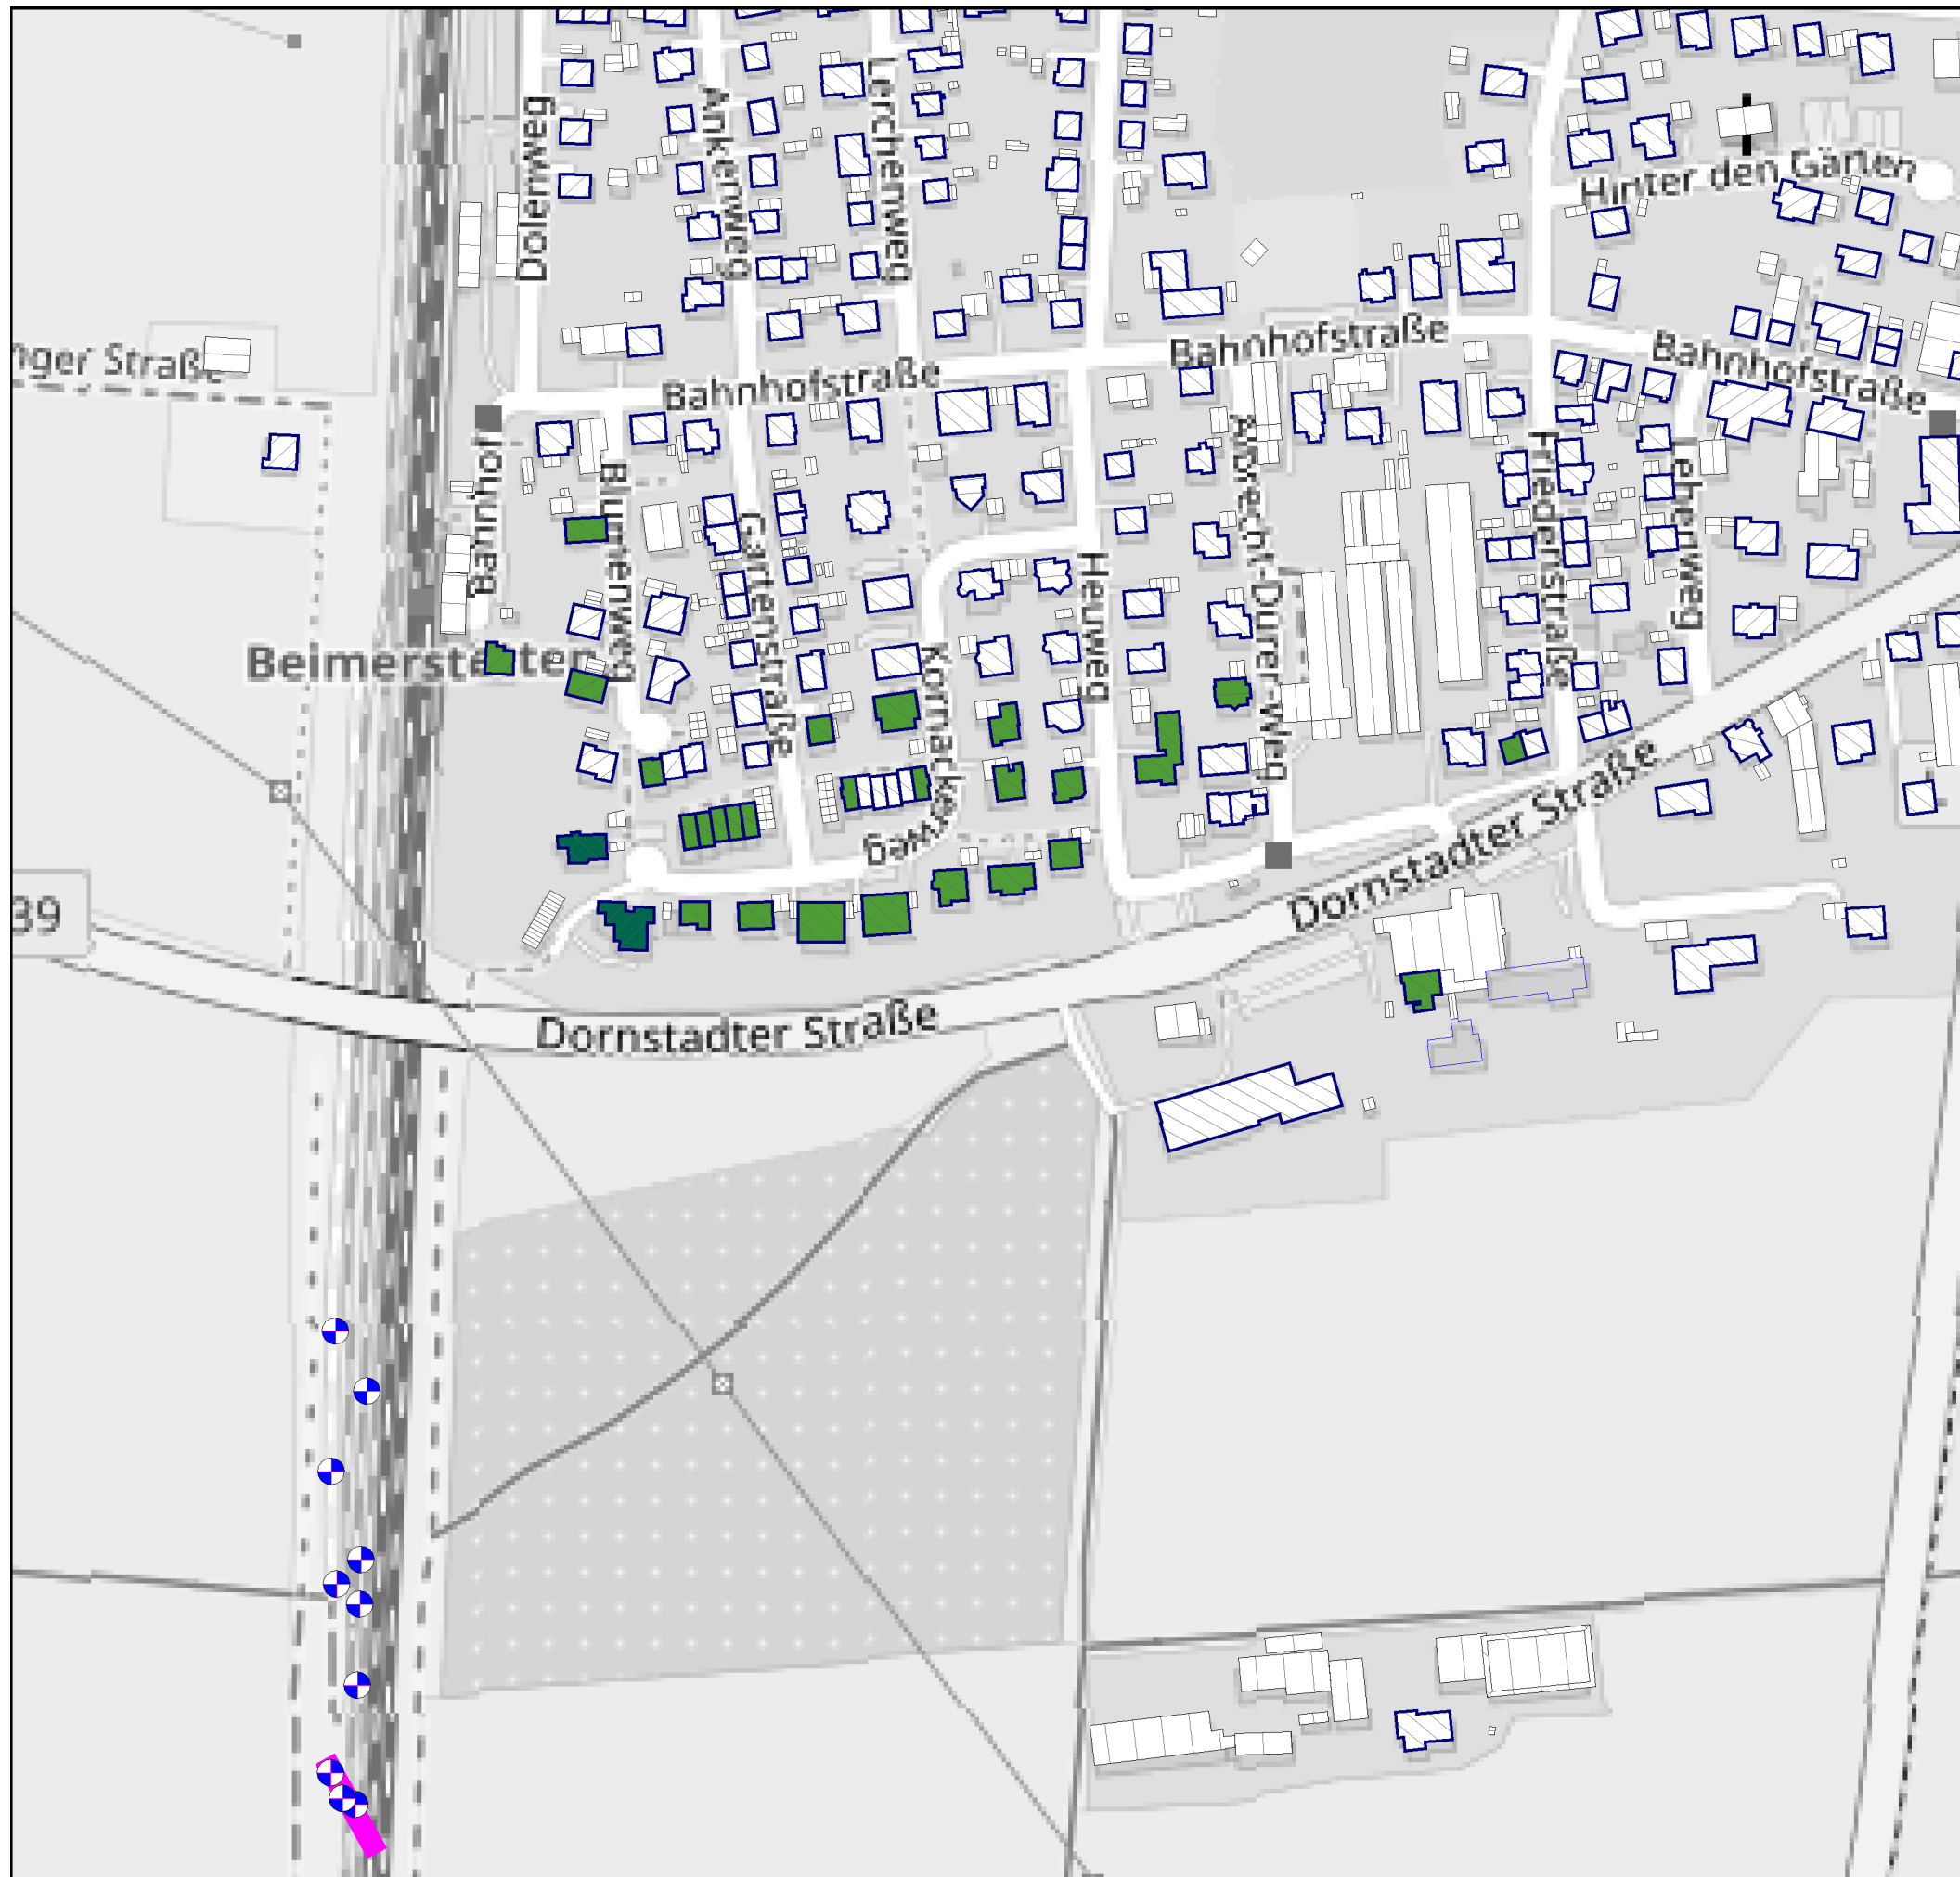

Projekt: Umschlagbahnhof Ulm Dornstadt
Projekt-Nr. 118003566



DB Netz AG
Großprojekte Mitte
Am Hauptbahnhof 4
66111 Saarbrücken

Anlage 3
Blatt 4

Lageplan zur schalltechnischen Untersuchung
Detail-Plan Beimerstetten
Prognoseszenario 2 -Bauphase 5 -

- Kabeltiefbau/Gleisquerungen

Beurteilungszeitraum Nacht
(20.00 Uhr - 07.00 Uhr)

Zeichenerklärung

- Hauptgebäude (farbig bei IRW-Überschreitung)
 - Nebengebäude
 - Schule
 - Punktquelle
 - Linien-schallquelle
 - Flächenquelle
 - IO mit $L_r < IRW$
 - IO mit $L_r > IRW$
- Pegelwerte Nacht**
in dB(A)
- | |
|-----------|
| < 35 |
| 35 - 40 |
| 40 - 45 |
| 45 - 50 |
| ≥ 50 |



Maßstab 1:2500

0 20 40 80 120 160 m



AFRY Deutschland GmbH
Lazarettstraße 15
45133 Essen