


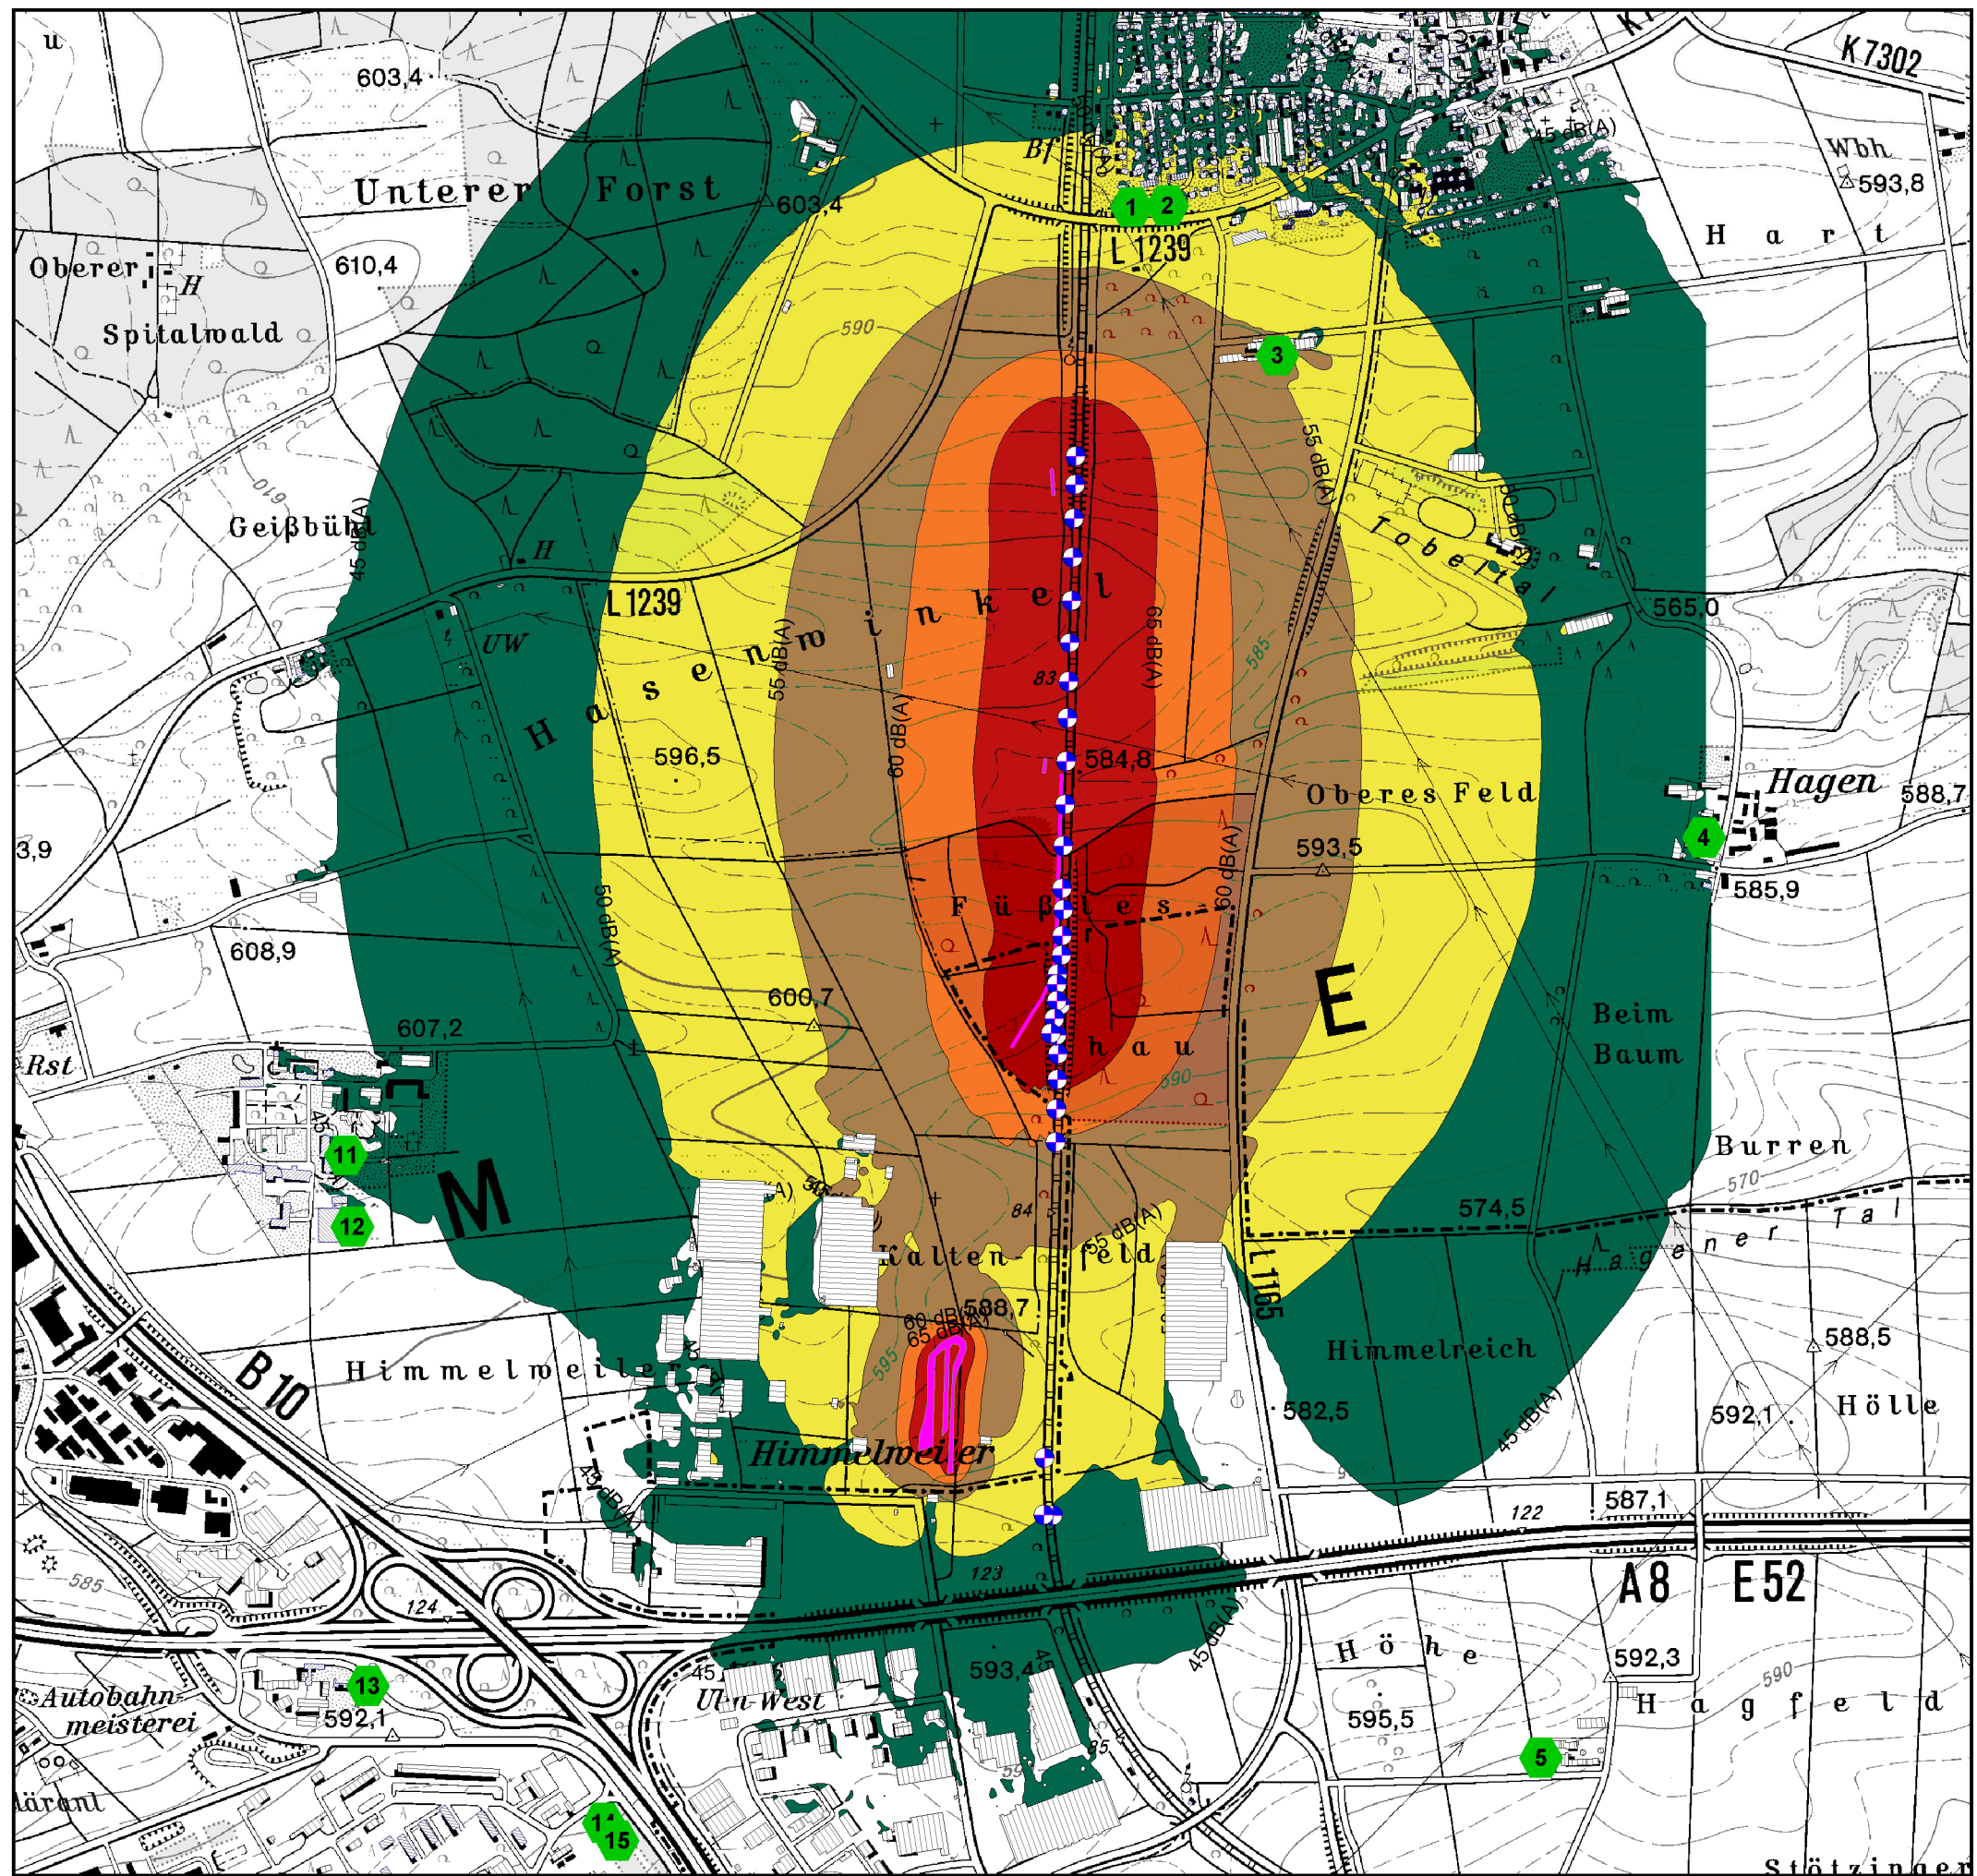

Projekt: Umschlagbahnhof Ulm Dornstadt
Projekt-Nr. 118003566



DB Netz AG
Großprojekte Mitte
Am Hauptbahnhof 4
66111 Saarbrücken

Anlage 4
Blatt 1

Lageplan zur schalltechnischen Untersuchung
Immissionssituation aus dem Baulärm
Prognoseszenario 3 -Bauphase 6

- Erdbau
- Gleisbau
- Straßenbau
- Mastgründungen

Beurteilungszeitraum Tag
(07.00 Uhr - 20.00 Uhr)

Zeichenerklärung

- Hauptgebäude
- Nebengebäude
- Schule
- Punktquelle
- Linien-schallquelle
- Flächenquelle
- 1 IO mit $L_r < IRW$
- 2 IO mit $L_r > IRW$

Pegelwerte Tag in dB(A)

< 45
45 - 50
50 - 55
55 - 60
60 - 65
≥ 65



Maßstab 1:13000

0 100 200 400 600 800 m



AFRY Deutschland GmbH
Lazarettstraße 15
45133 Essen