


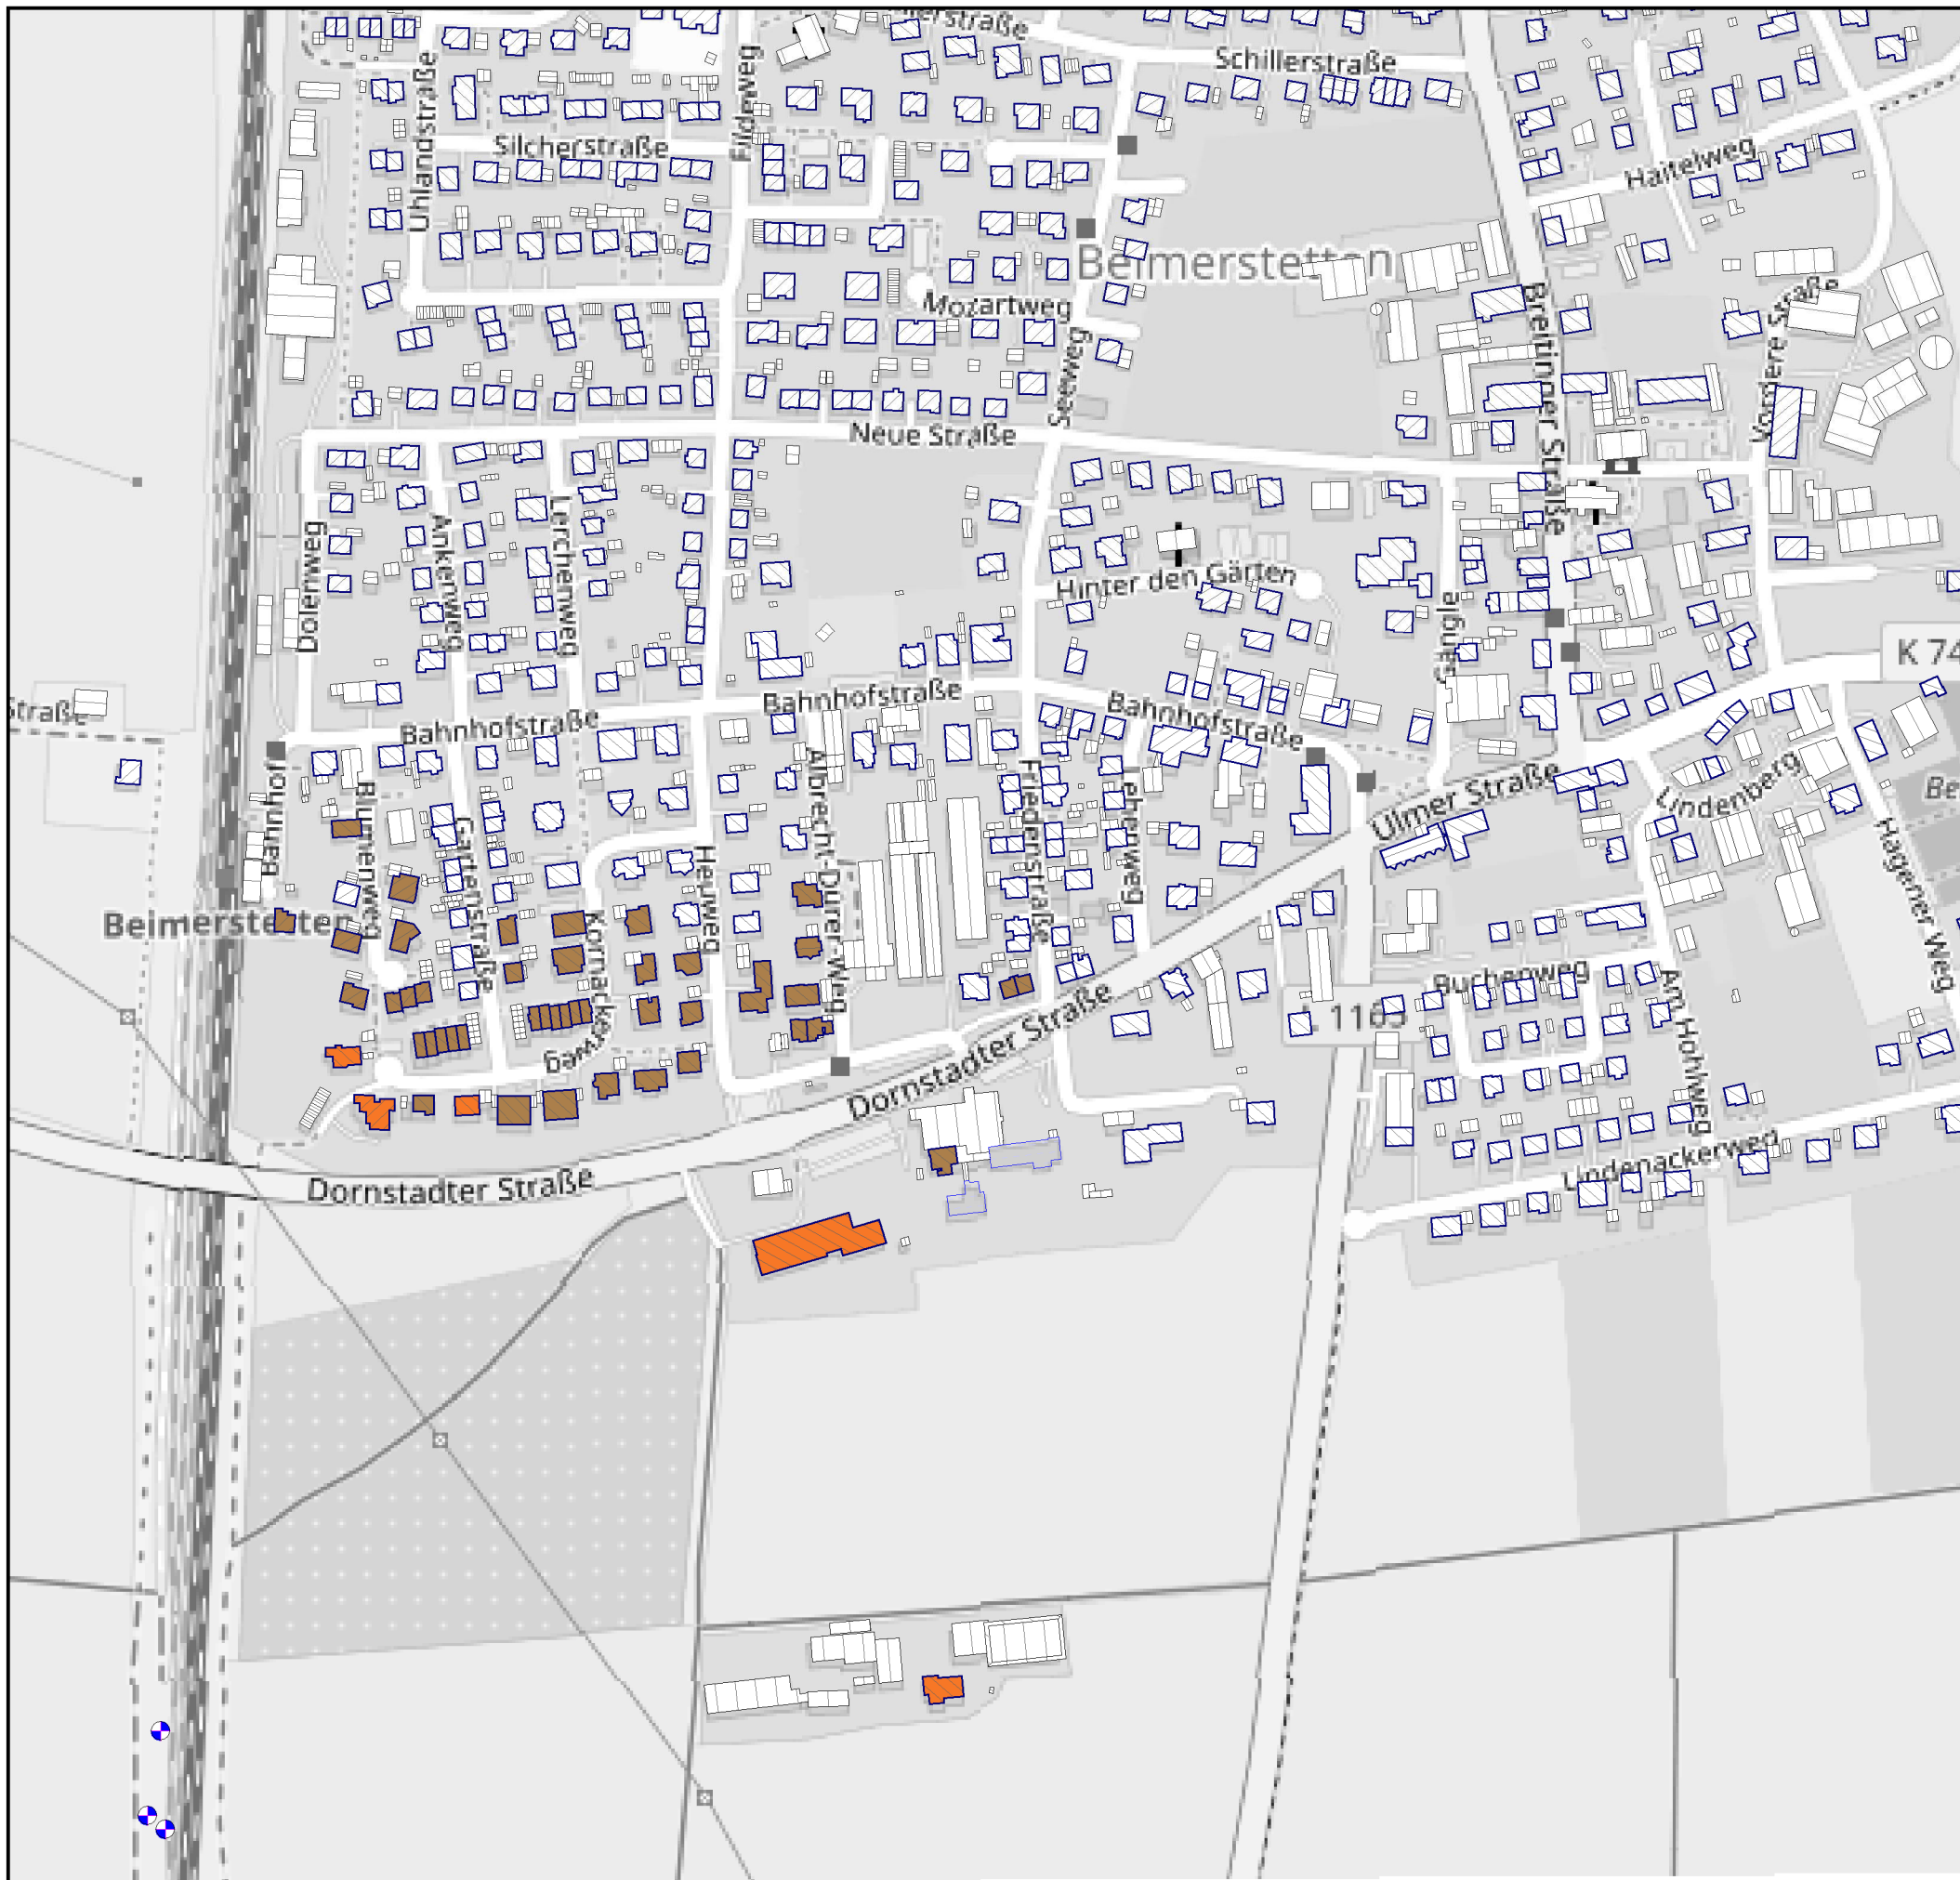

Projekt: Umschlagbahnhof Ulm Dornstadt
Projekt-Nr. 118003566

DB NETZE

DB Netz AG
Großprojekte Mitte
Am Hauptbahnhof 4
66111 Saarbrücken

Anlage 5
Blatt 1

Lageplan zur schalltechnischen Untersuchung
Detail-Plan Beimerstetten
Prognosezenario 4 -Bauphase 11

- Mastgründungen OLA

Beurteilungszeitraum Tag
(07.00 Uhr - 20.00 Uhr)

Hauptgebäude (farbig bei IRW-Überschreitung)

Nebengebäude

Schule

Punktquelle

Linien-schallquelle

Flächenquelle

1

IO mit Lr < IRW

2

IO mit Lr > IRW

Pegelwerte Tag
in dB(A)

< 45

45 - 50

50 - 55

55 - 60

60 - 65

>= 65

Maßstab 1:3500

0 30 60 120 180 240 m

AFRY

AF PÖYRY

AFRY Deutschland GmbH
Lazarettstraße 15
45133 Essen