




Projekt: Umschlagbahnhof Ulm Dornstadt
Projekt-Nr. 118003566

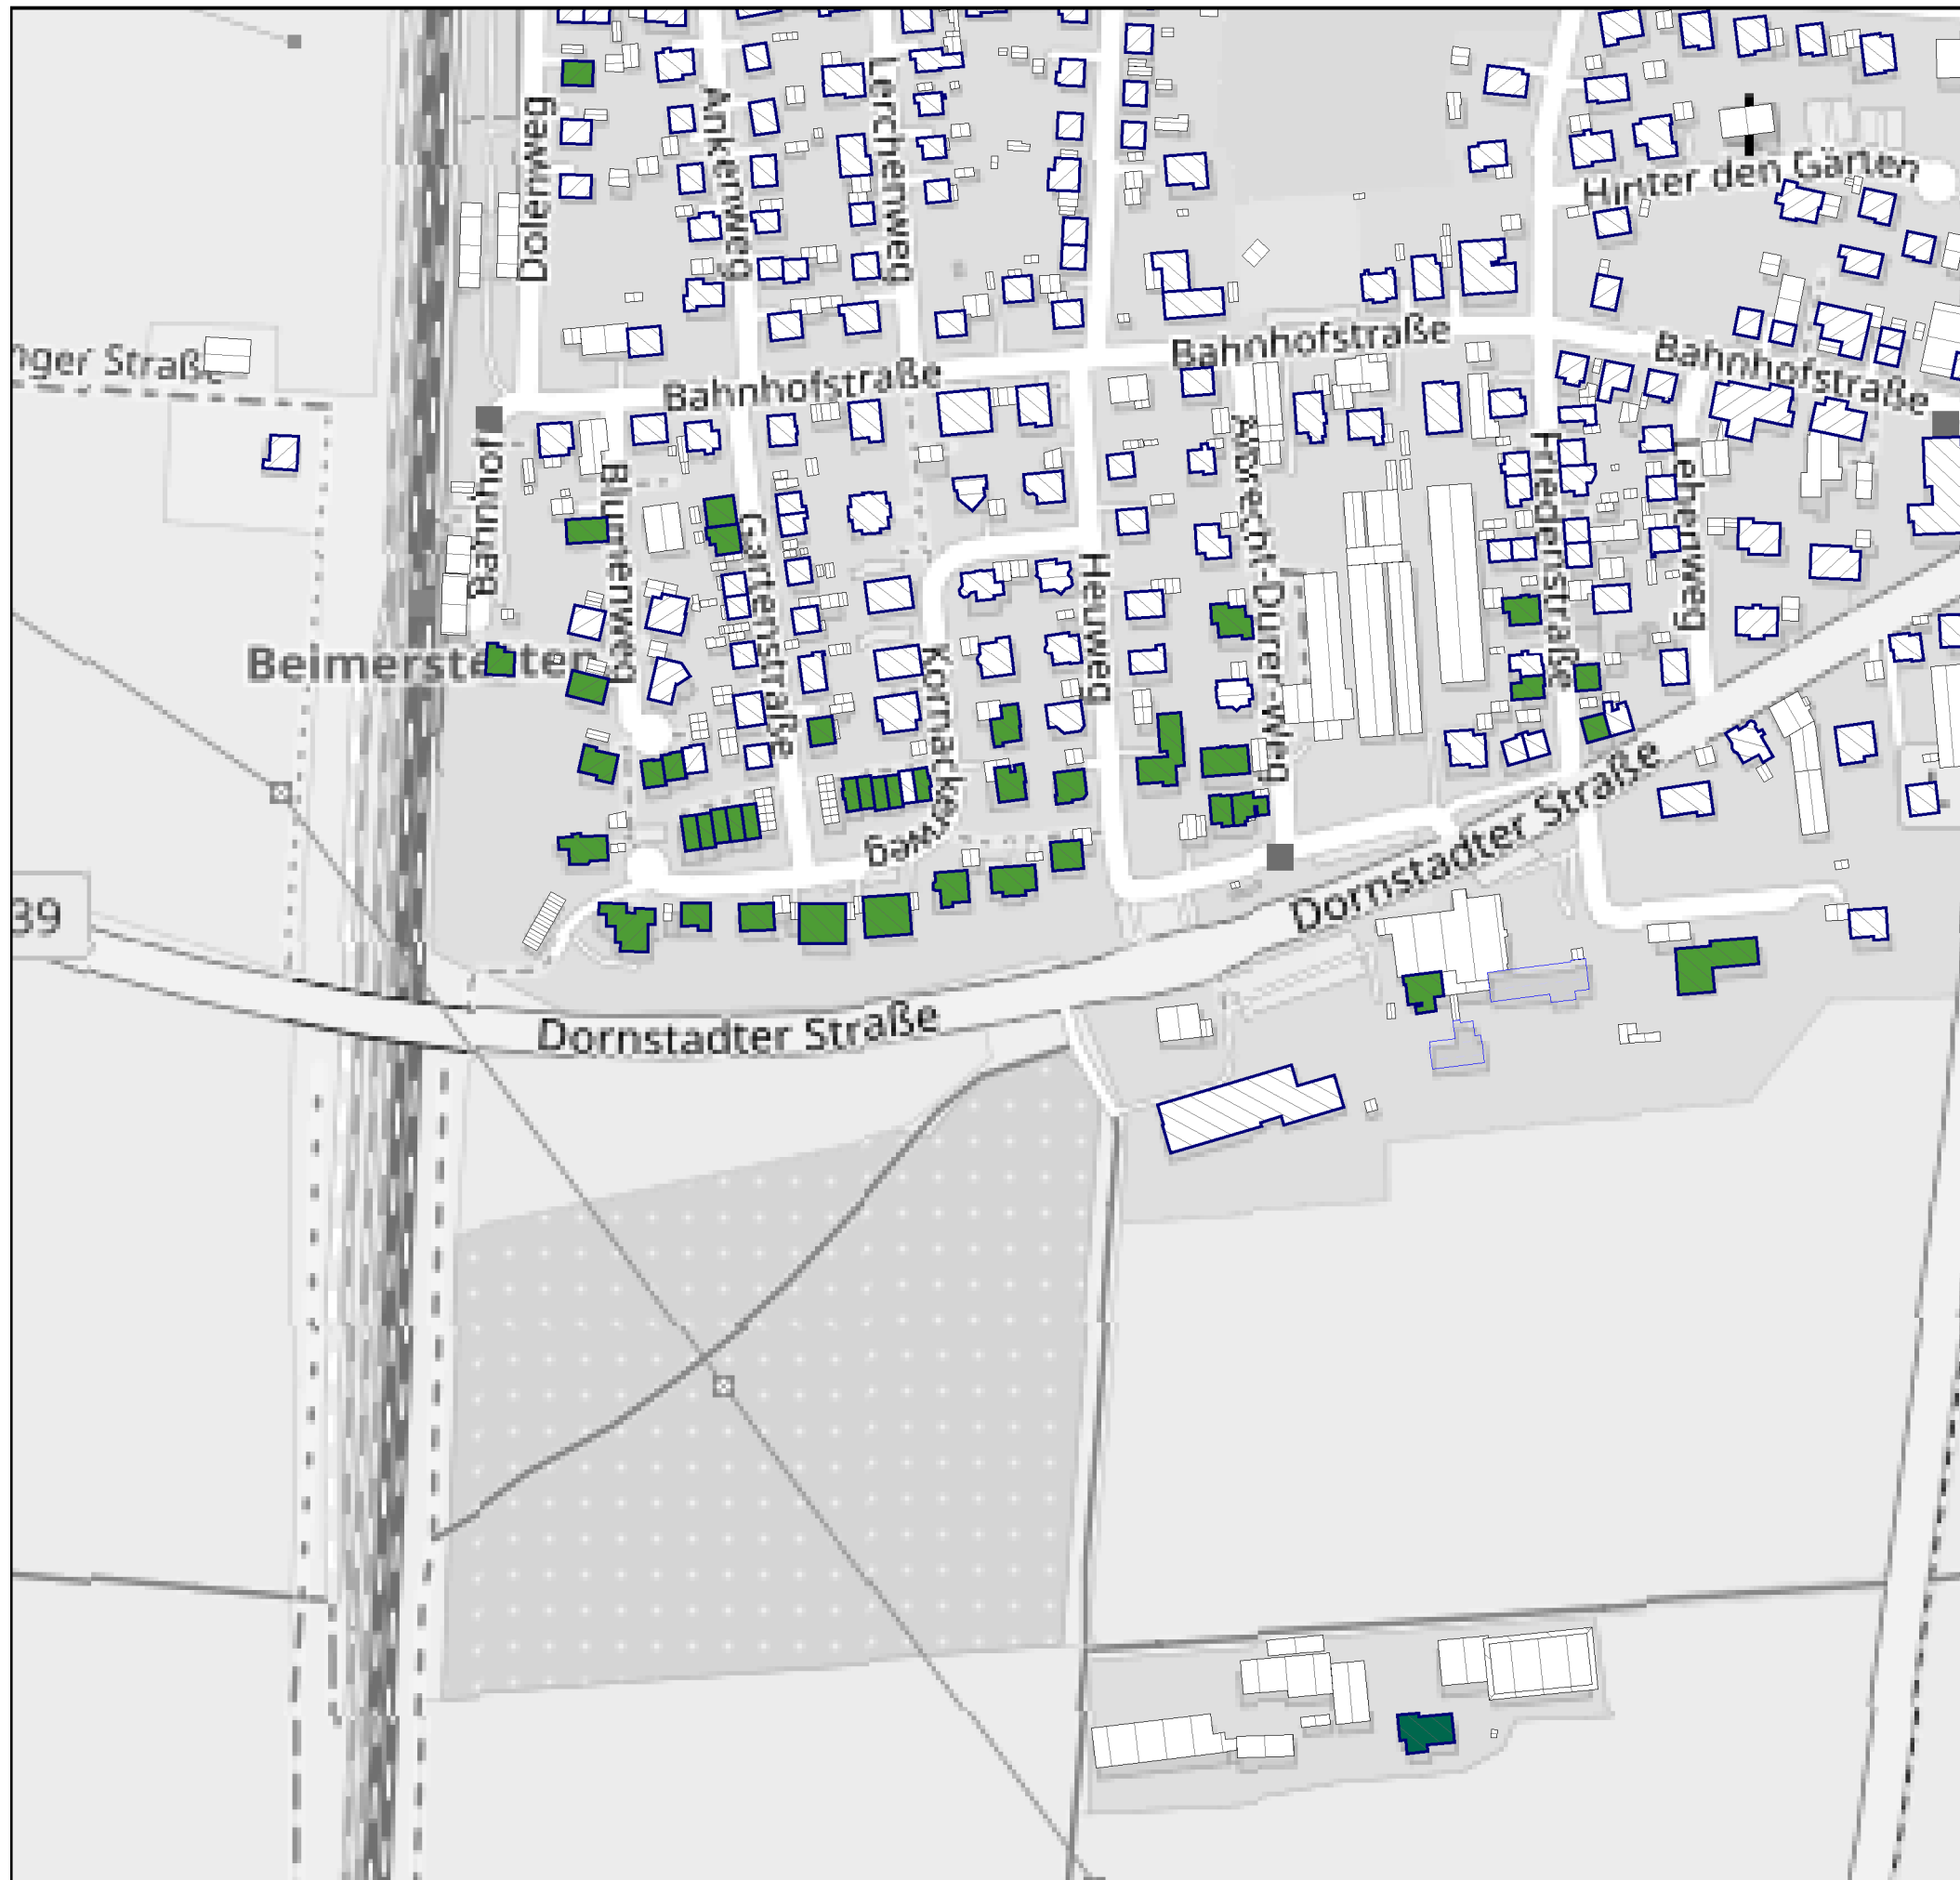

DB Netz AG
Großprojekte Mitte
Am Hauptbahnhof 4
66111 Saarbrücken

Anlage 6
Blatt 1

Lageplan zur schalltechnischen Untersuchung
Detail-Plan Beimerstetten
Prognoseszenario 5 -Bauphase 13 -

- Mastgründungen
- Einbau Weichen

Beurteilungszeitraum Nacht
(20.00 Uhr - 07.00 Uhr)

Zeichenerklärung


- Hauptgebäude (farbig bei IRW-Überschreitung)
- Nebengebäude
- Schule
- Punktquelle
- Linienschallquelle
- Flächenquelle
- 1 IO mit $L_r < IRW$
- 2 IO mit $L_r > IRW$

Pegelwerte Nacht in dB(A)

	< 35
	35 - 40
	40 - 45
	45 - 50
	≥ 50



Maßstab 1:2500

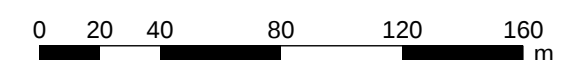

AFRY Deutschland GmbH
Lazarettstraße 15
45133 Essen