


Schacht S.LW1

Grundriss


Maßstab 1:25

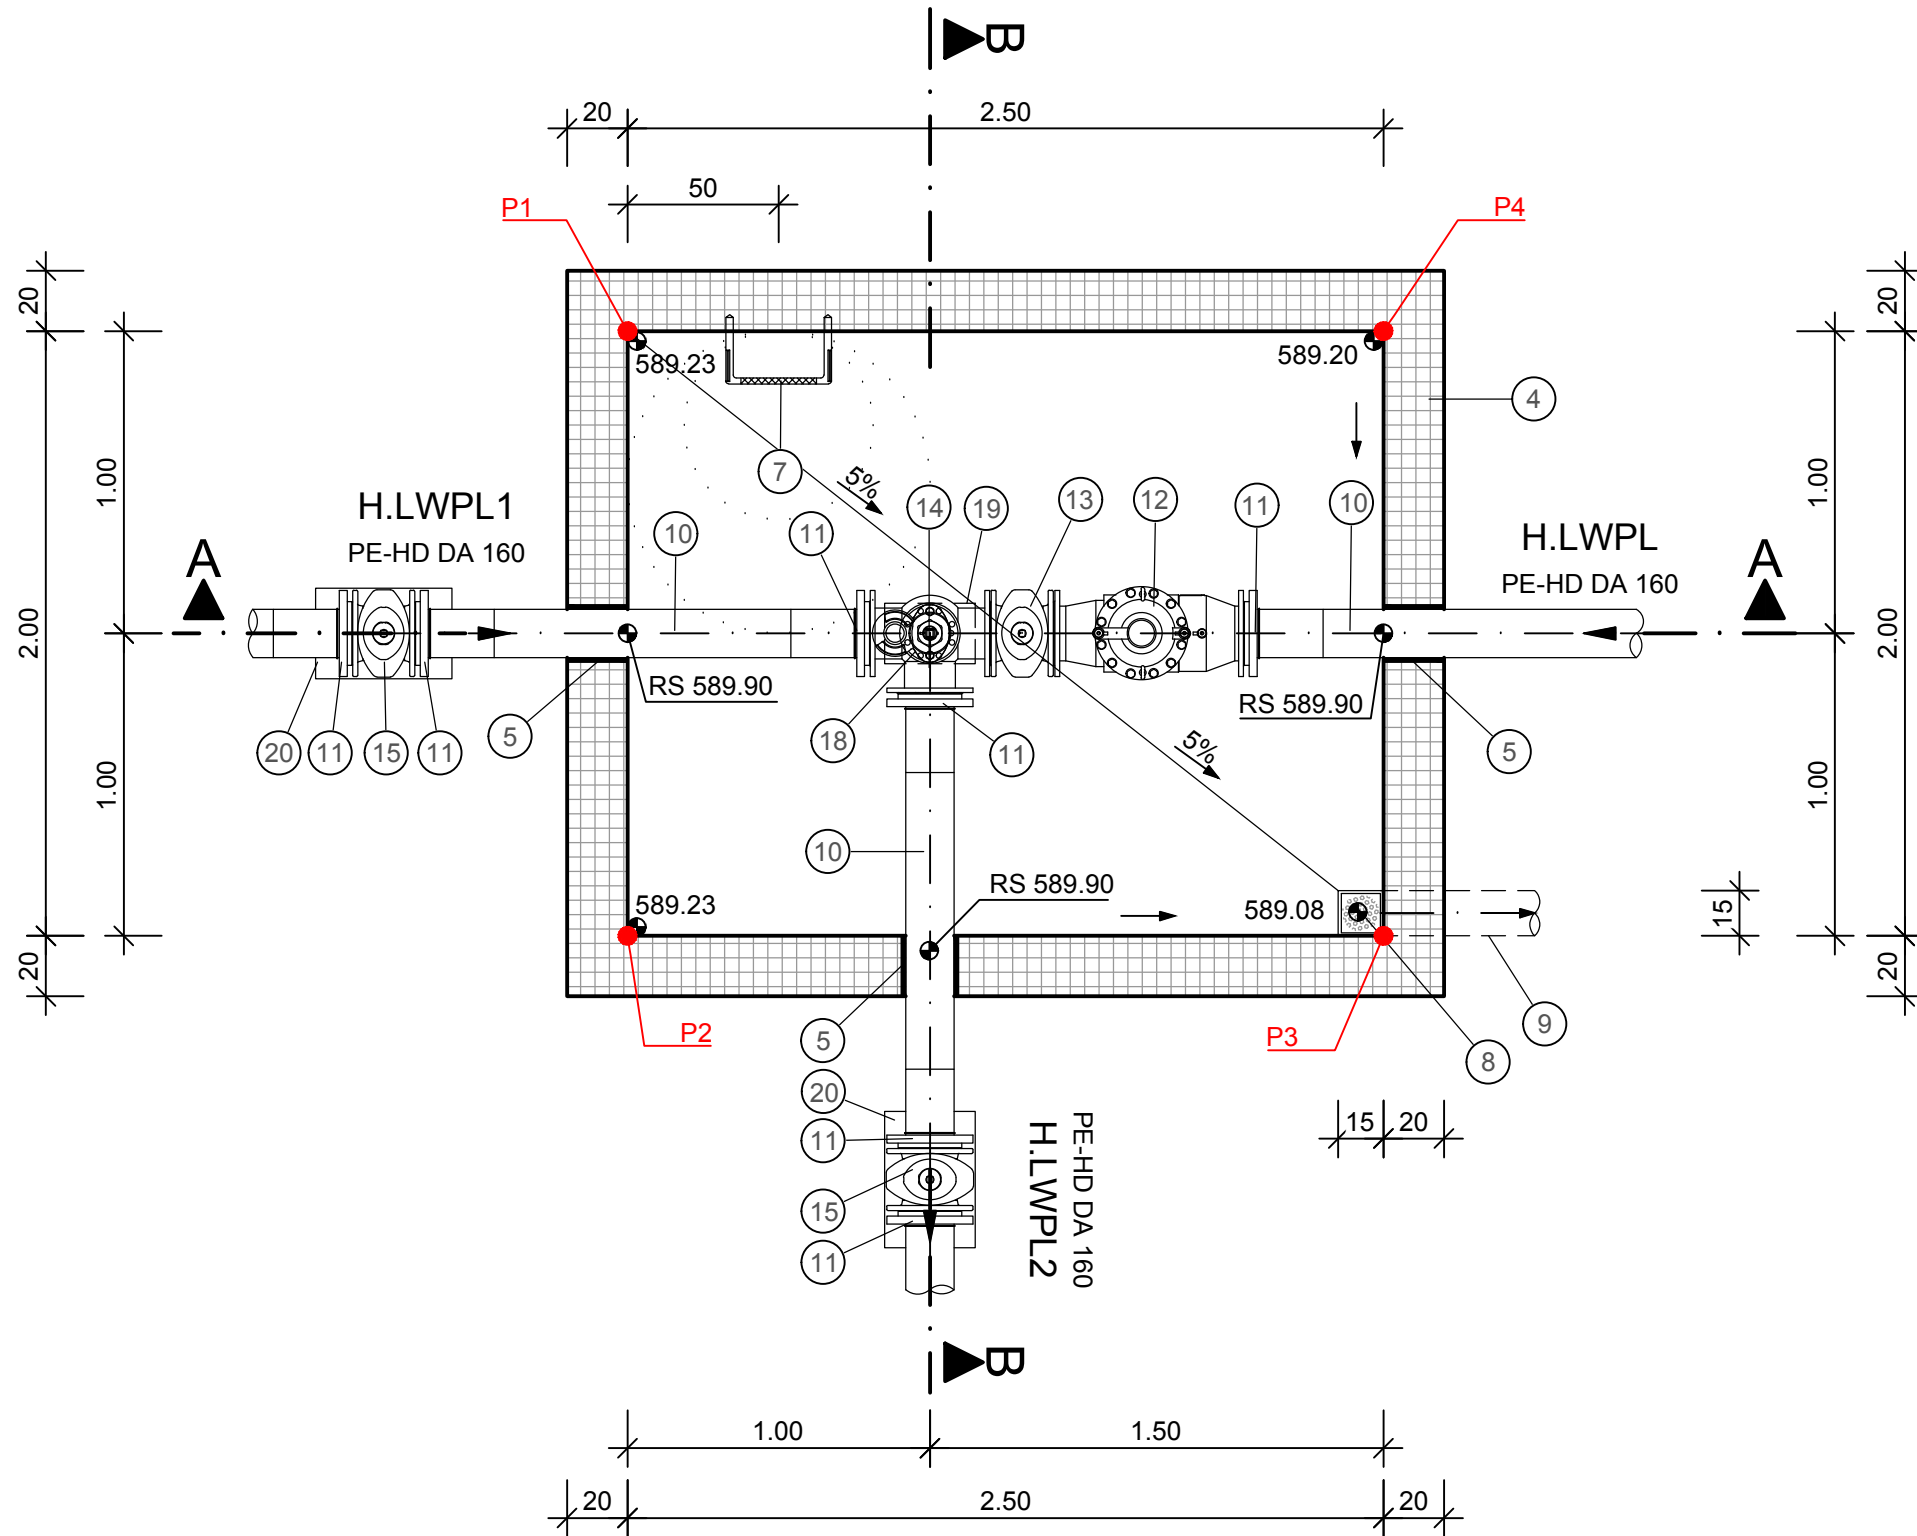

Koordinaten Schacht H.LW01			
Punkt	RW	HW	
P1	3572052.99	5369435.23	
P2	3572050.99	5369435.32	
P3	3572050.88	5369432.82	
P4	3572052.87	5369432.73	


- Schachtabdeckung WN 102 mm D400
- Auflagering AR-V 625 x 60, 80, 100 zum Höhenausgleich
- Deckplatte 2,00 x 2,5 x 0,25 m mit Deckedurchführung Ø625 mm
- Bauwerksunterteil 2,00 x 2,5 x H frei= var. (2.15/2.30 m) mit gefälle (Fertigbauteil)
- Schachtfutter für da 160 PE100
- Sauberkeitsschicht aus C12/15
- Steigbügel nach DIN 19555, Form B, Steigmaß 25 cm
- Bodenablauf 150x150 mm DN 110 mit Syphon
- PVC Rohr DN 100
- PE-HD Rohr Da 160
- PE-HD Flansch DN 150
- Systemtrenner DN150
- Absperrschieber DN150 - mit Handrad - DIN 3352 4A PN6 - Normalstellung: offen
- T-Kugelformstück EKB PN 10 DN 65 Hst. - DN1=150-DN2=150
- Absperrschieber DN 150
- Spindelverlängerung mit Hülrohr und Deckel für Schieber DN 150
- Straßenkappe Rund aus Gusseisen für Schieber DN 50 – DN 150
- Schachthydrant DN65
- Betonfundament 300x200x700 mm für T-Kugelformstück
- Betonfundament 450x300x150 mm für Absperrschieber DN 150

Legende

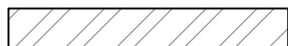	Bestand		Höhenangabe Grundriss
	Planung		Höhenangabe Schnitte
	Stahlbeton		Gefälle
	Füllbeton, unbewehrt / Gerinnebeton unbewehrt		Wasserspiegel
	Fertigteil		
	Gitterrost		
	Verbau		
	Drainageschicht		
	GOK geplant		
	GOK Bestand		


Schnitt A-A

Maßstab 1:25

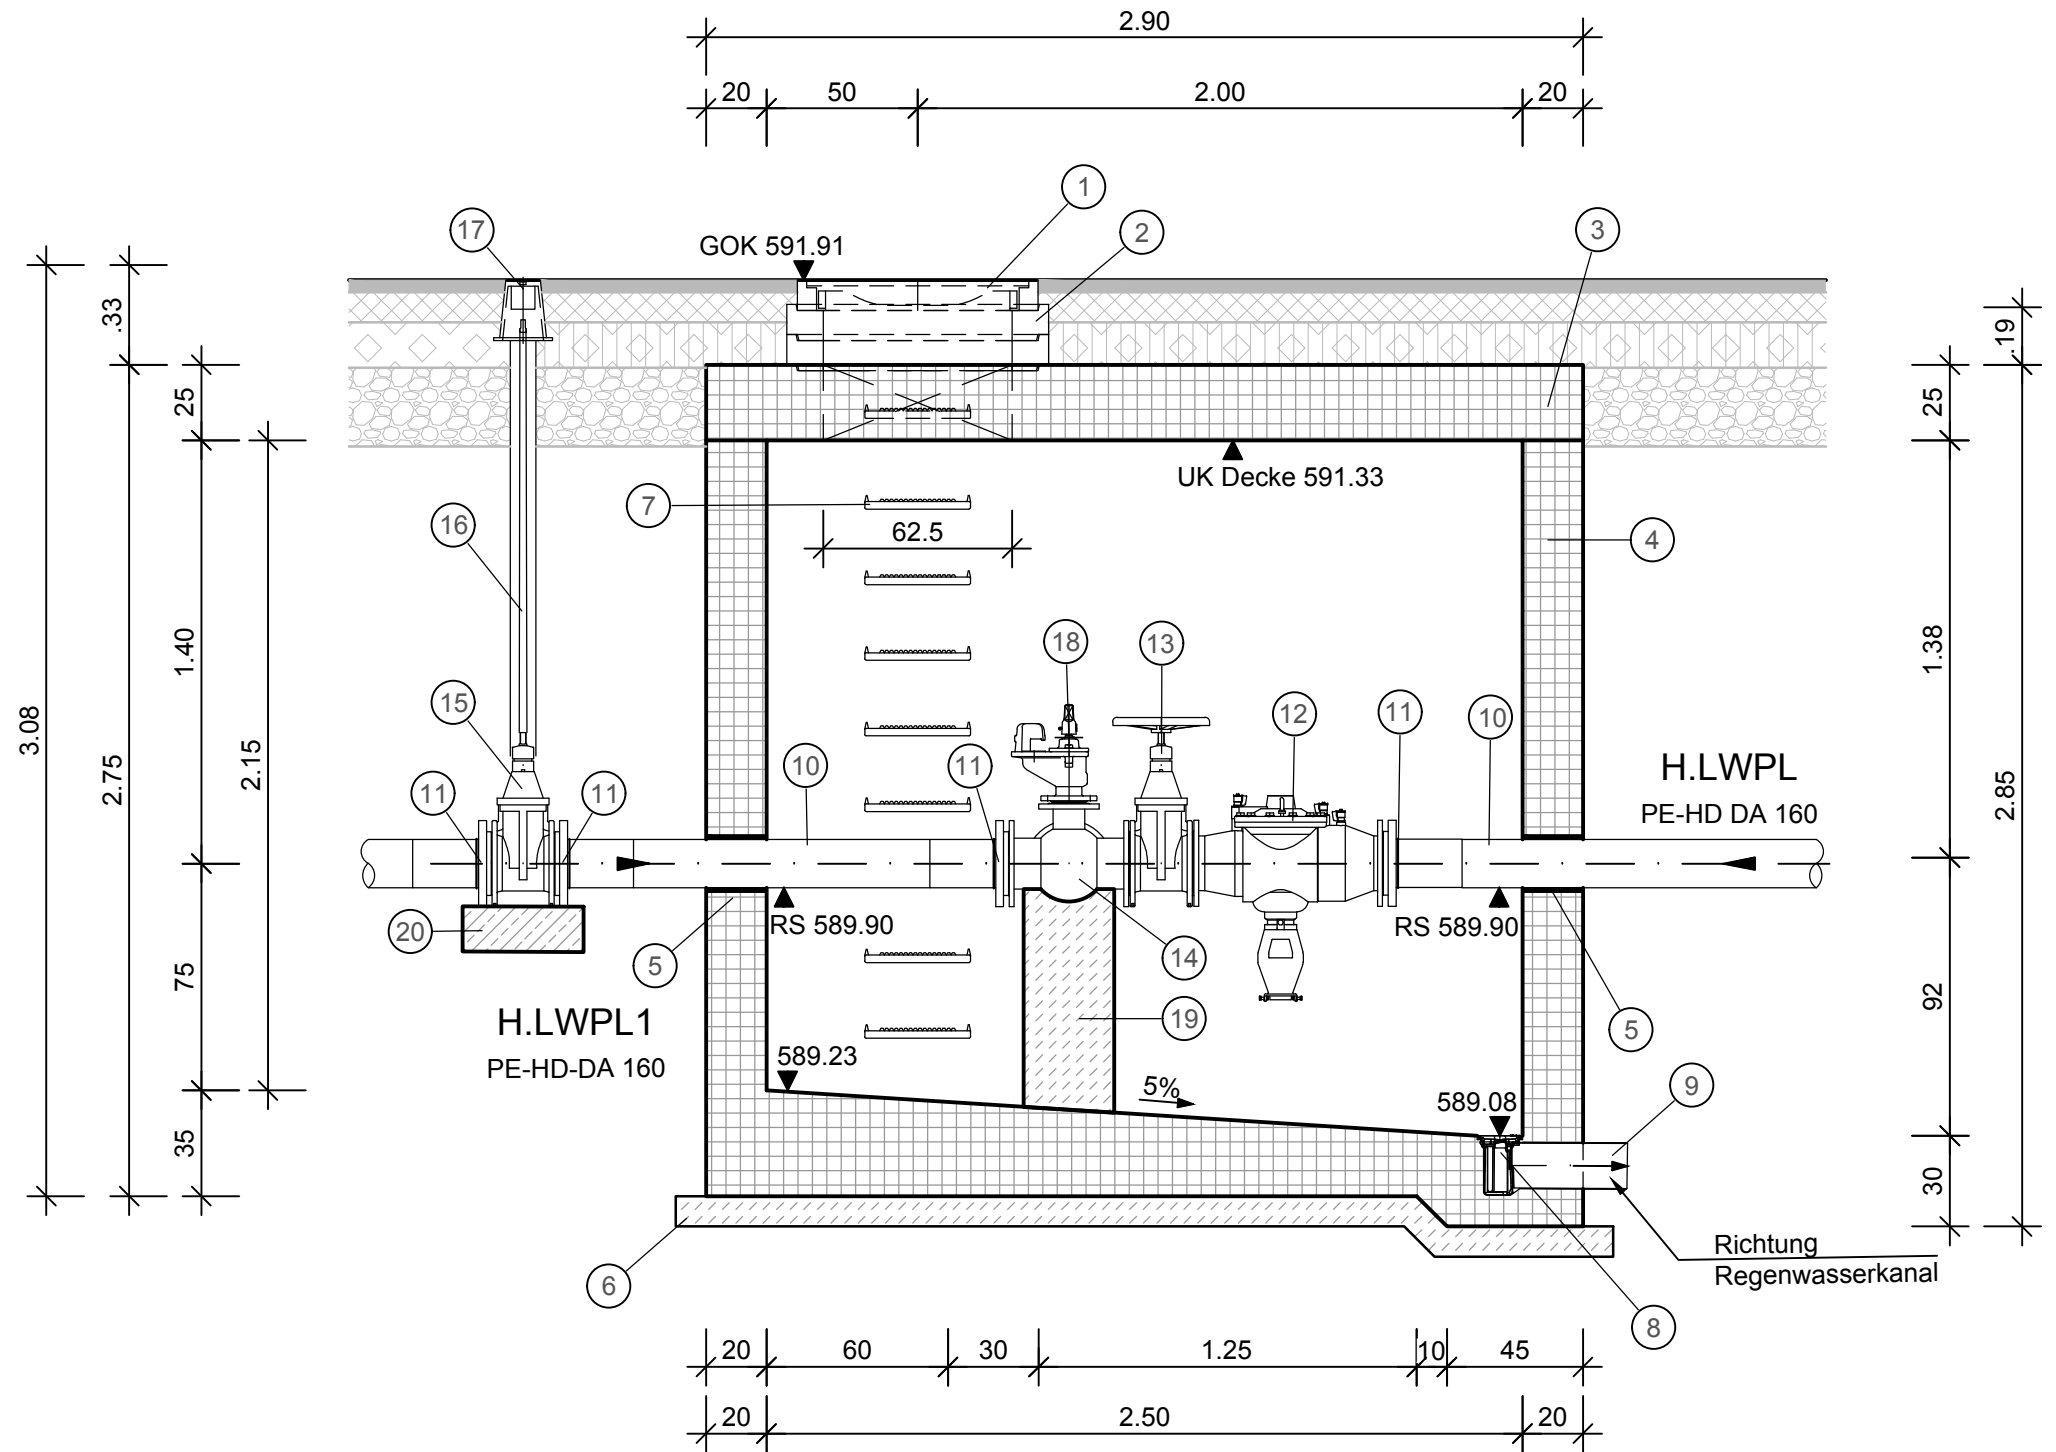

Schnitt B-B

Maßstab 1:25

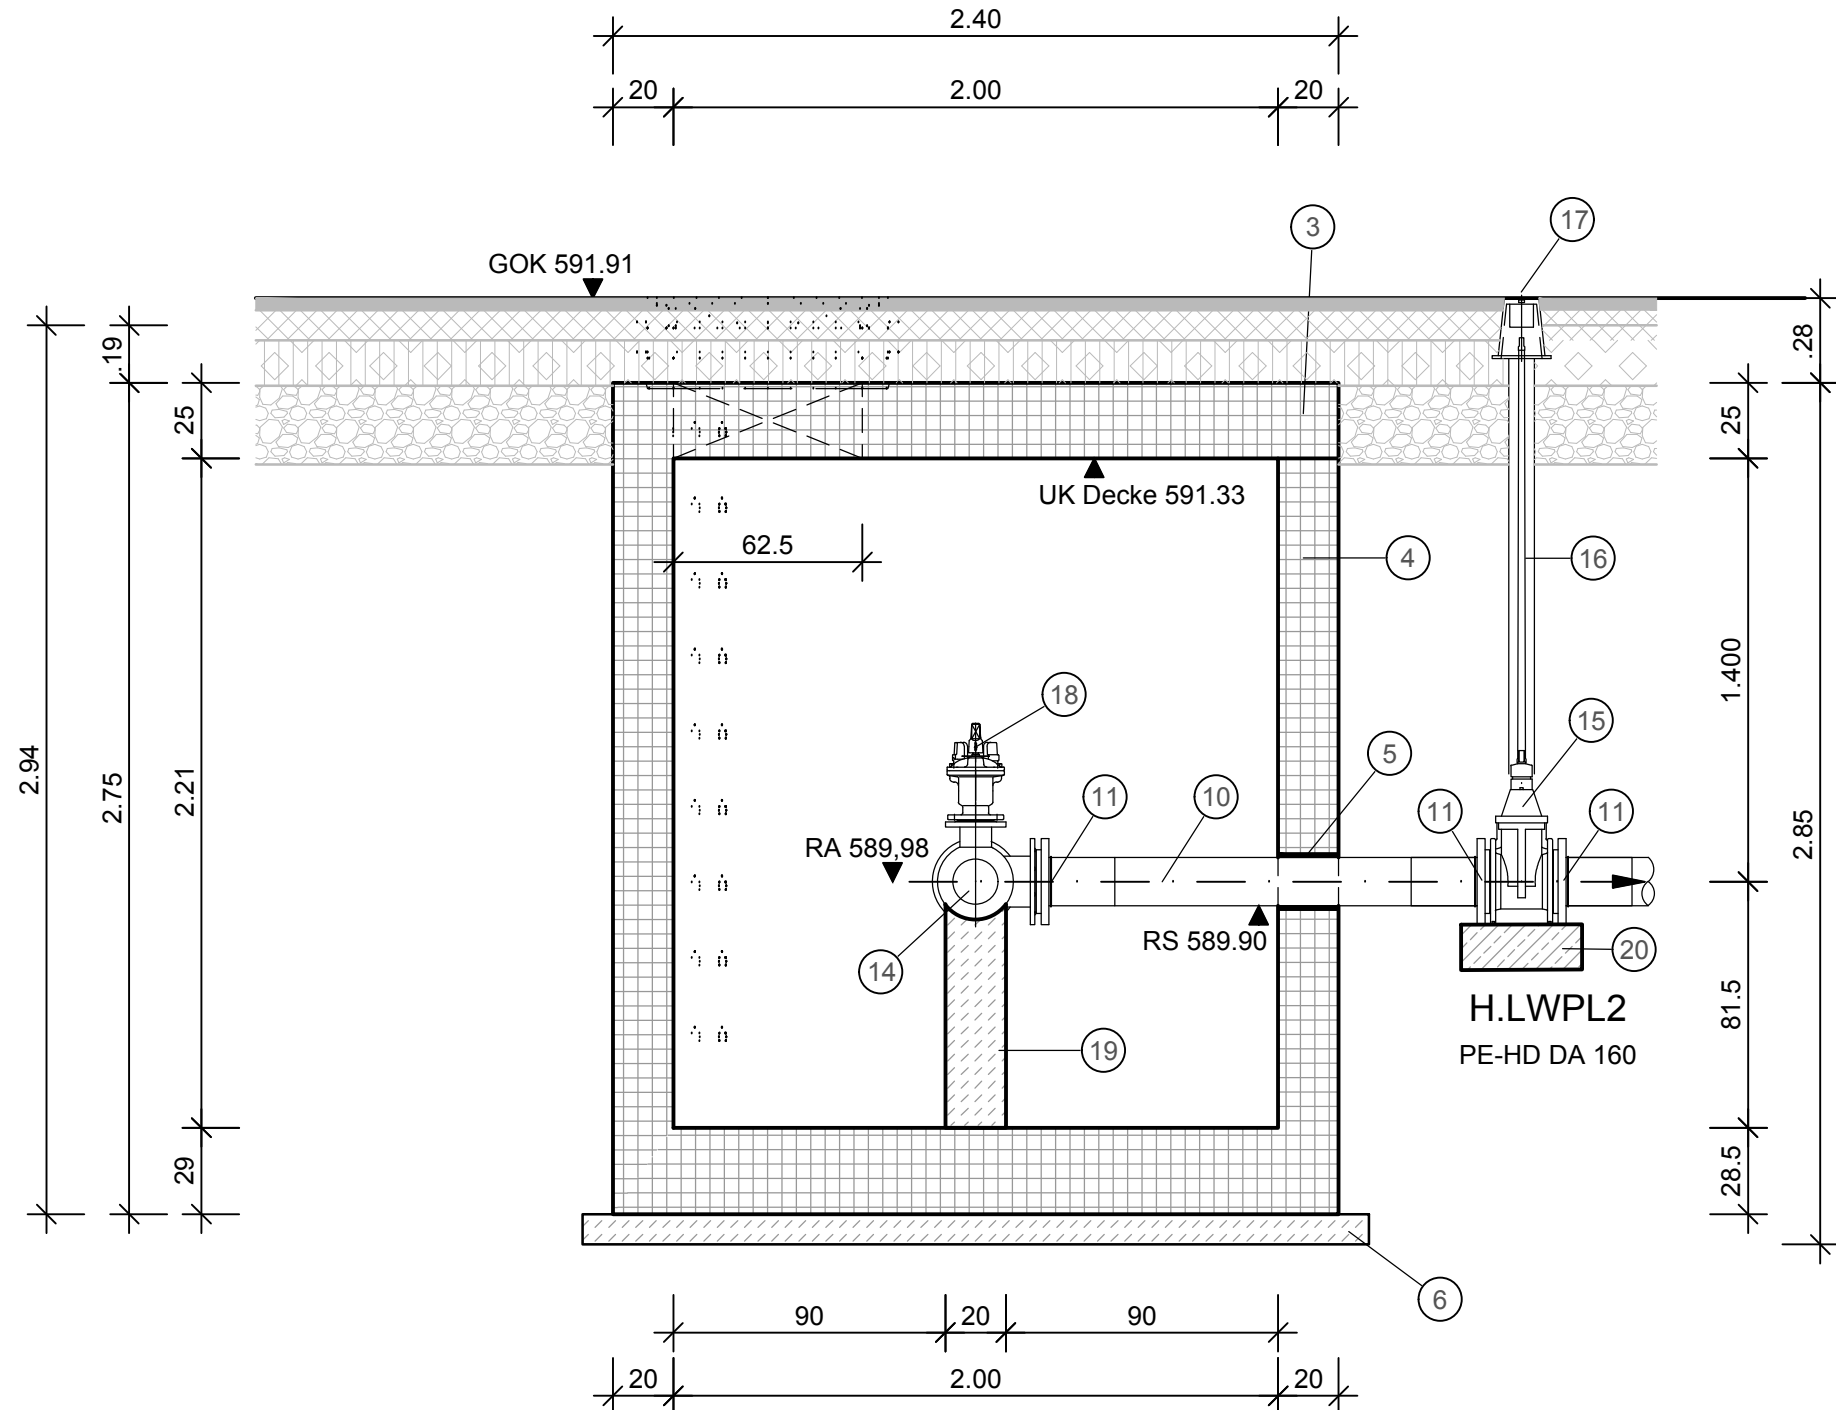

Index: Änderungen bzw. Ergänzungen		Name:	Datum:
Prüfvermerke			
die Übereinstimmung der Zeichnung mit der Ausführung bestätigt:		Freigabe zurPrüfung	
für den Auftragnehmer:		Ort, Datum, Name in Druckbuchstaben, Unterschrift	
für die DB:		Ort, Datum, Name in Druckbuchstaben, Unterschrift	
Interoperabilität geprüft (benannte Stelle), Name		Prüfingenieur	
Ort, Datum, Name in Druckbuchstaben, Unterschrift		geprüft	
Qualitätssicherung			
Ort, Datum, Name in Druckbuchstaben, Unterschrift		geprüft	
Gilt nur für die Ausschreibung			
Anlage 3.3.11			
Freigabe der Ausführungsunterlagen		Freigabe-Nr.:	
gleichgestellt mit Proflexemplaren		Genehmigung zur Bauausführung	
Ort, Datum, Name in Druckbuchstaben, Unterschrift		Ort, Datum, Name in Druckbuchstaben, Unterschrift	
DB InfraGO AG		DB InfraGO AG	
DB Energie GmbH		DB Energie GmbH	
Projekte KV-Terminals		Projekte KV-Terminals	
I.L.M.K.U.		I.L.M.K.U.	
Am Hauptbahnhof 4		Am Hauptbahnhof 4	
66111 Saarbrücken		66111 Saarbrücken	
Ort, Datum, Unterschrift		Ort, Datum, Unterschrift	
Lageskizze (unmaßstäblich):		Ort, Datum, Unterschrift	
		Ort, Datum, Unterschrift	
Bauwerksnummer:		BW-Kennziffer:	
Strecke: 4700		Streckenabschnitt: Stuttgart - Ulm	
Maßstab: 1:25		Erstellt: 06/2025	
Lph 5		Geprüft: 07/2025	
		Freigegeben: 07/2025	
		Datum:	
		Name:	
		de	
Zeichnungsnummer:		Blattgröße: 84 x 84	
UDU_4700_000000_020_VEB_IDP_AP_N_Detail-LW-Schacht_010		Index: 00	
		Anlagen-Nr.: 3.8.2	
Umschlagbahnhof Ulm Dornstadt			
Erweiterung der Umschlaganlage			
Löschwasser / Trinkwasser			
Löschwasserschacht S.LW1 - Detailszeichnung			