


Grundriss



Maßstab 1:25

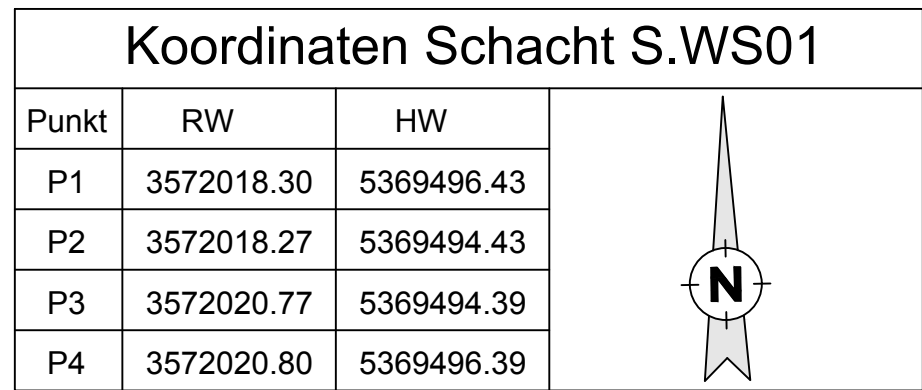

- ① Schachtabdeckung WN 160 mm D400
- ② Auflagerring AR-V 625 x 60, 80, 100 zum Höhenausgleich
- ③ Schachthals SH-M 1000 / 625 x 600
- ④ Schachtring SR-M 1000x500
- ⑤ Fußauflagerring FAR-M 1000 x 250
- ⑥ Deckeplatte 2,00 x 2,50 x0,25 m mit Deckedurchführung Ø1000 mm
- ⑦ Bauwerkunterteiler 2,00 x 2,50 x H frei= var. (2.10/2.25 m) mit gefälle (Fertigbauteil)
- ⑧ Schachtfutter für da 63 PE100
- ⑨ Schachtfutter für da 250 PE100
- ⑩ Sauberkeitsschicht aus C12/15
- ⑪ Steigbügel nach DIN 19555, Form B, Steigmaß 25 cm
- ⑫ Pumpensumpf 500 x 500 mm
- ⑬ PE-HD Rohr Da 250
- ⑭ PE-HD Flansch DN 250
- ⑮ T-Kugelformstück EKB PN 10 DN 65 Hst. - DN1=250-DN2=100
- ⑯ Absperrschieber DN250 - mit Handrad - DIN 3352 4A PN6 - Normalstellung: offen
- ⑰ Systemtrenner DN250
- ⑱ Schachthydrant DN65
- ⑲ Reduzierungstück 100/50 mit flansch
- ⑳ PE-HD Flansch DN 50
- ㉑ PE-HD Rohr Da 63
- ㉒ Betonfundament 400x350x700 mm für T-Kugelformstück

	Bestand		Höhenangabe Grundriss
	Planung		Höhenangabe Schnitt
	Stahlbeton		Gefälle
	Füllbeton, unbewehrt / Gerinnebeton unbewehrt		Wasserspiegel
	Fertigteil		
	Gitterrost		
	Verbau		
	Drainageschicht		
	GOK geplant		
	GOK Bestand		

Maßstab 1:25

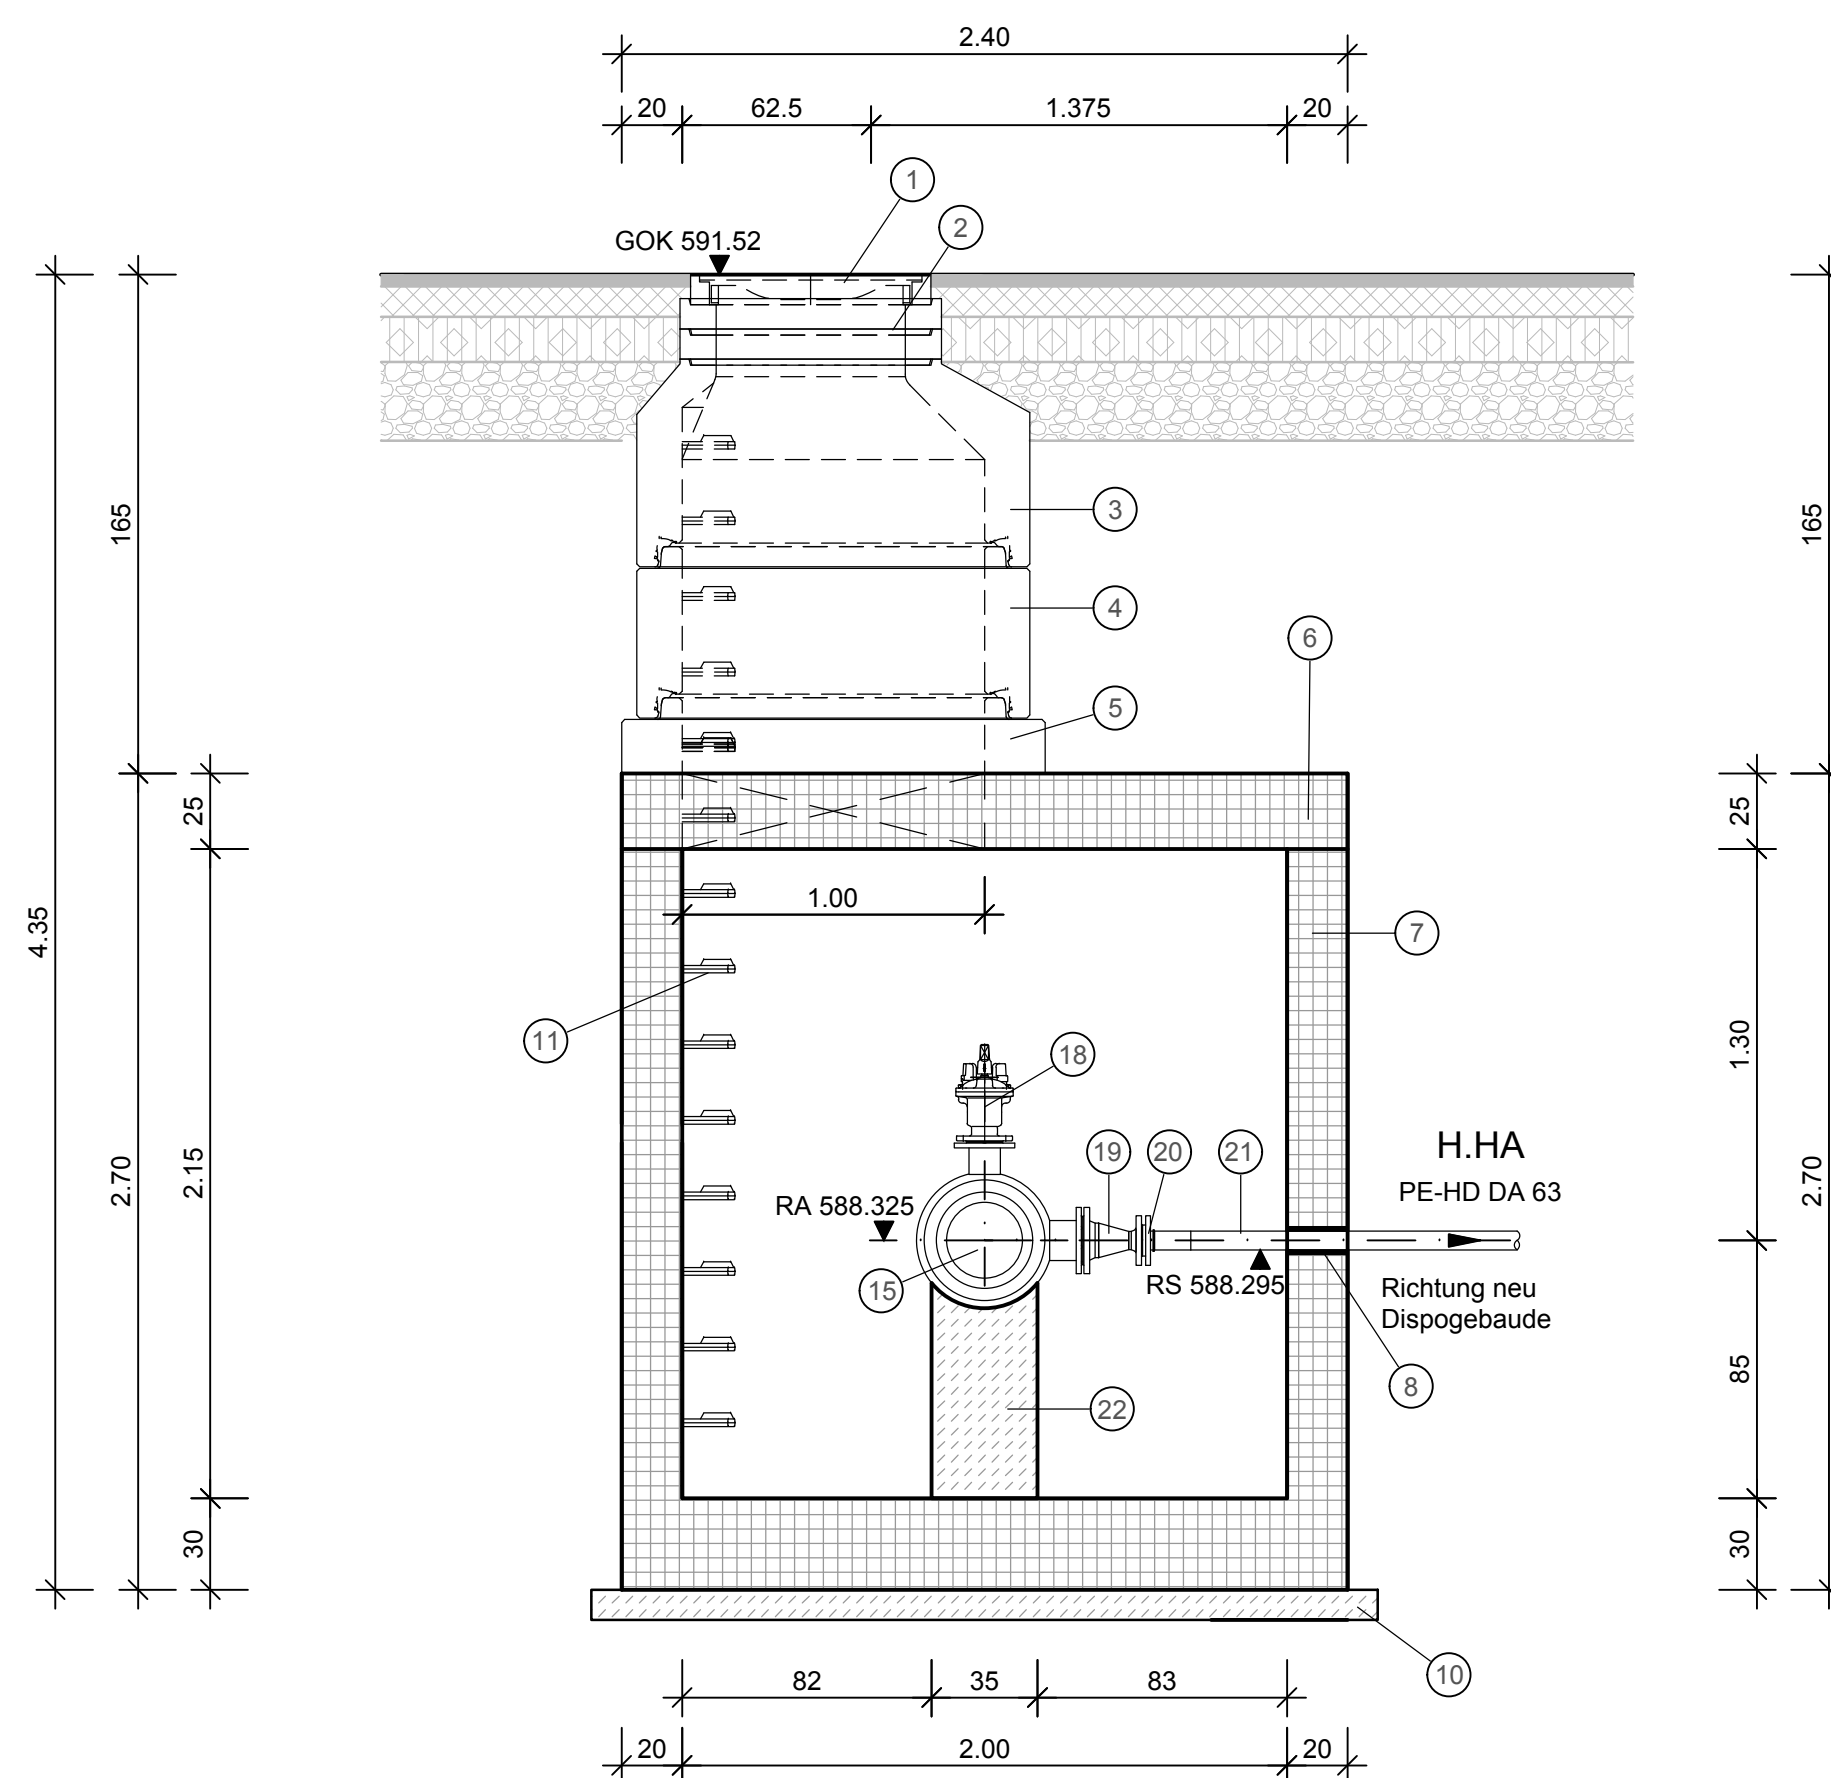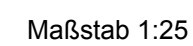

Index:	Änderungen bzw. Ergänzungen	Name:	Datum:
--------	-----------------------------	-------	--------

Prüfvermerke

die Übereinstimmung der Zeichnung mit der Ausführung bestätigt: für den Auftragnehmer: Ort, Datum, Name in Druckbuchstaben, Unterschrift für die DB: Ort, Datum, Name in Druckbuchstaben, Unterschrift Interoperabilität geprüft (benannte Stelle), Name Ort, Datum, Name in Druckbuchstaben, Unterschrift geprüft Qualitätssicherung Ort, Datum, Name in Druckbuchstaben, Unterschrift geprüft	Freigabe zur Prüfung Prüferin/gieur Ort, Datum, Name in Druckbuchstaben, Unterschrift (BVB) Genehmigung zur Bauausführung
--	--

Gilt nur für diese Ausschreibung

Anlage 3.3.11

Bauherr: DB infraGO AG Projekte KV-Terminals U-I-M-K-GJ Am Hauptbahnhof 4 66111 Saarbrücken	Projektleitung: DB infraGO AG Projekte KV-Terminals U-I-M-K-GJ Am Hauptbahnhof 4 66111 Saarbrücken	Planung: AFRY Deutschland GmbH Washingtonallee 13 30641 Fula da Tel. 0661 / 9747 - 0	Auftragnehmer (AN): Ort, Datum, Unterschrift
Ort, Datum, Unterschrift	Ort, Datum, Unterschrift	Ort, Datum, Unterschrift	Ort, Datum, Unterschrift

Lageskizze (unmaßstäblich):

Projektnummer DB: G.016266221
P.031006672

BIM-Dataencodierung:

Planzichen:

Plantart:
Ausführungsplanung
Höhen- und Koordinatensystem:
 DHN 12 GK3 / DA90
Einwirkungen (Lastmodell):

Bauwerksnummer:	BW-Kennziffern:	Barcodeummer:	Entwurfgeschwindigkeit: 140 km/h
Strecke: 4700	Streckenabschnitt: Stuttgart - Ulm	Kilometer:	kilometer: km 83,625 - km 84,640

Malsatz	Datum	Name	de
Erstellt	06/2025	Poveda	
Geprüft	07/2025	Marlins	
Freigegeben	07/2025	Reith	

Lph 5

UDJU_4700_000000_020_VEB_IDP_AP_N_Detail-WV-Schacht_011

Umschlagbahnhof Ulm Dornstadt

Erweiterung der Umschlaganlage

Löschwasser / Trinkwasser

Wasserverteilerschacht S.WS01 - Detailszeichnung

Zeichnungsnummer:	Index:	Anlagen-Nr.:
UDJU_4700_000000_020_VEB_IDP_AP_N_Detail-WV-Schacht_011	00	3.8.3