



Grundriss


Maßstab 1:25

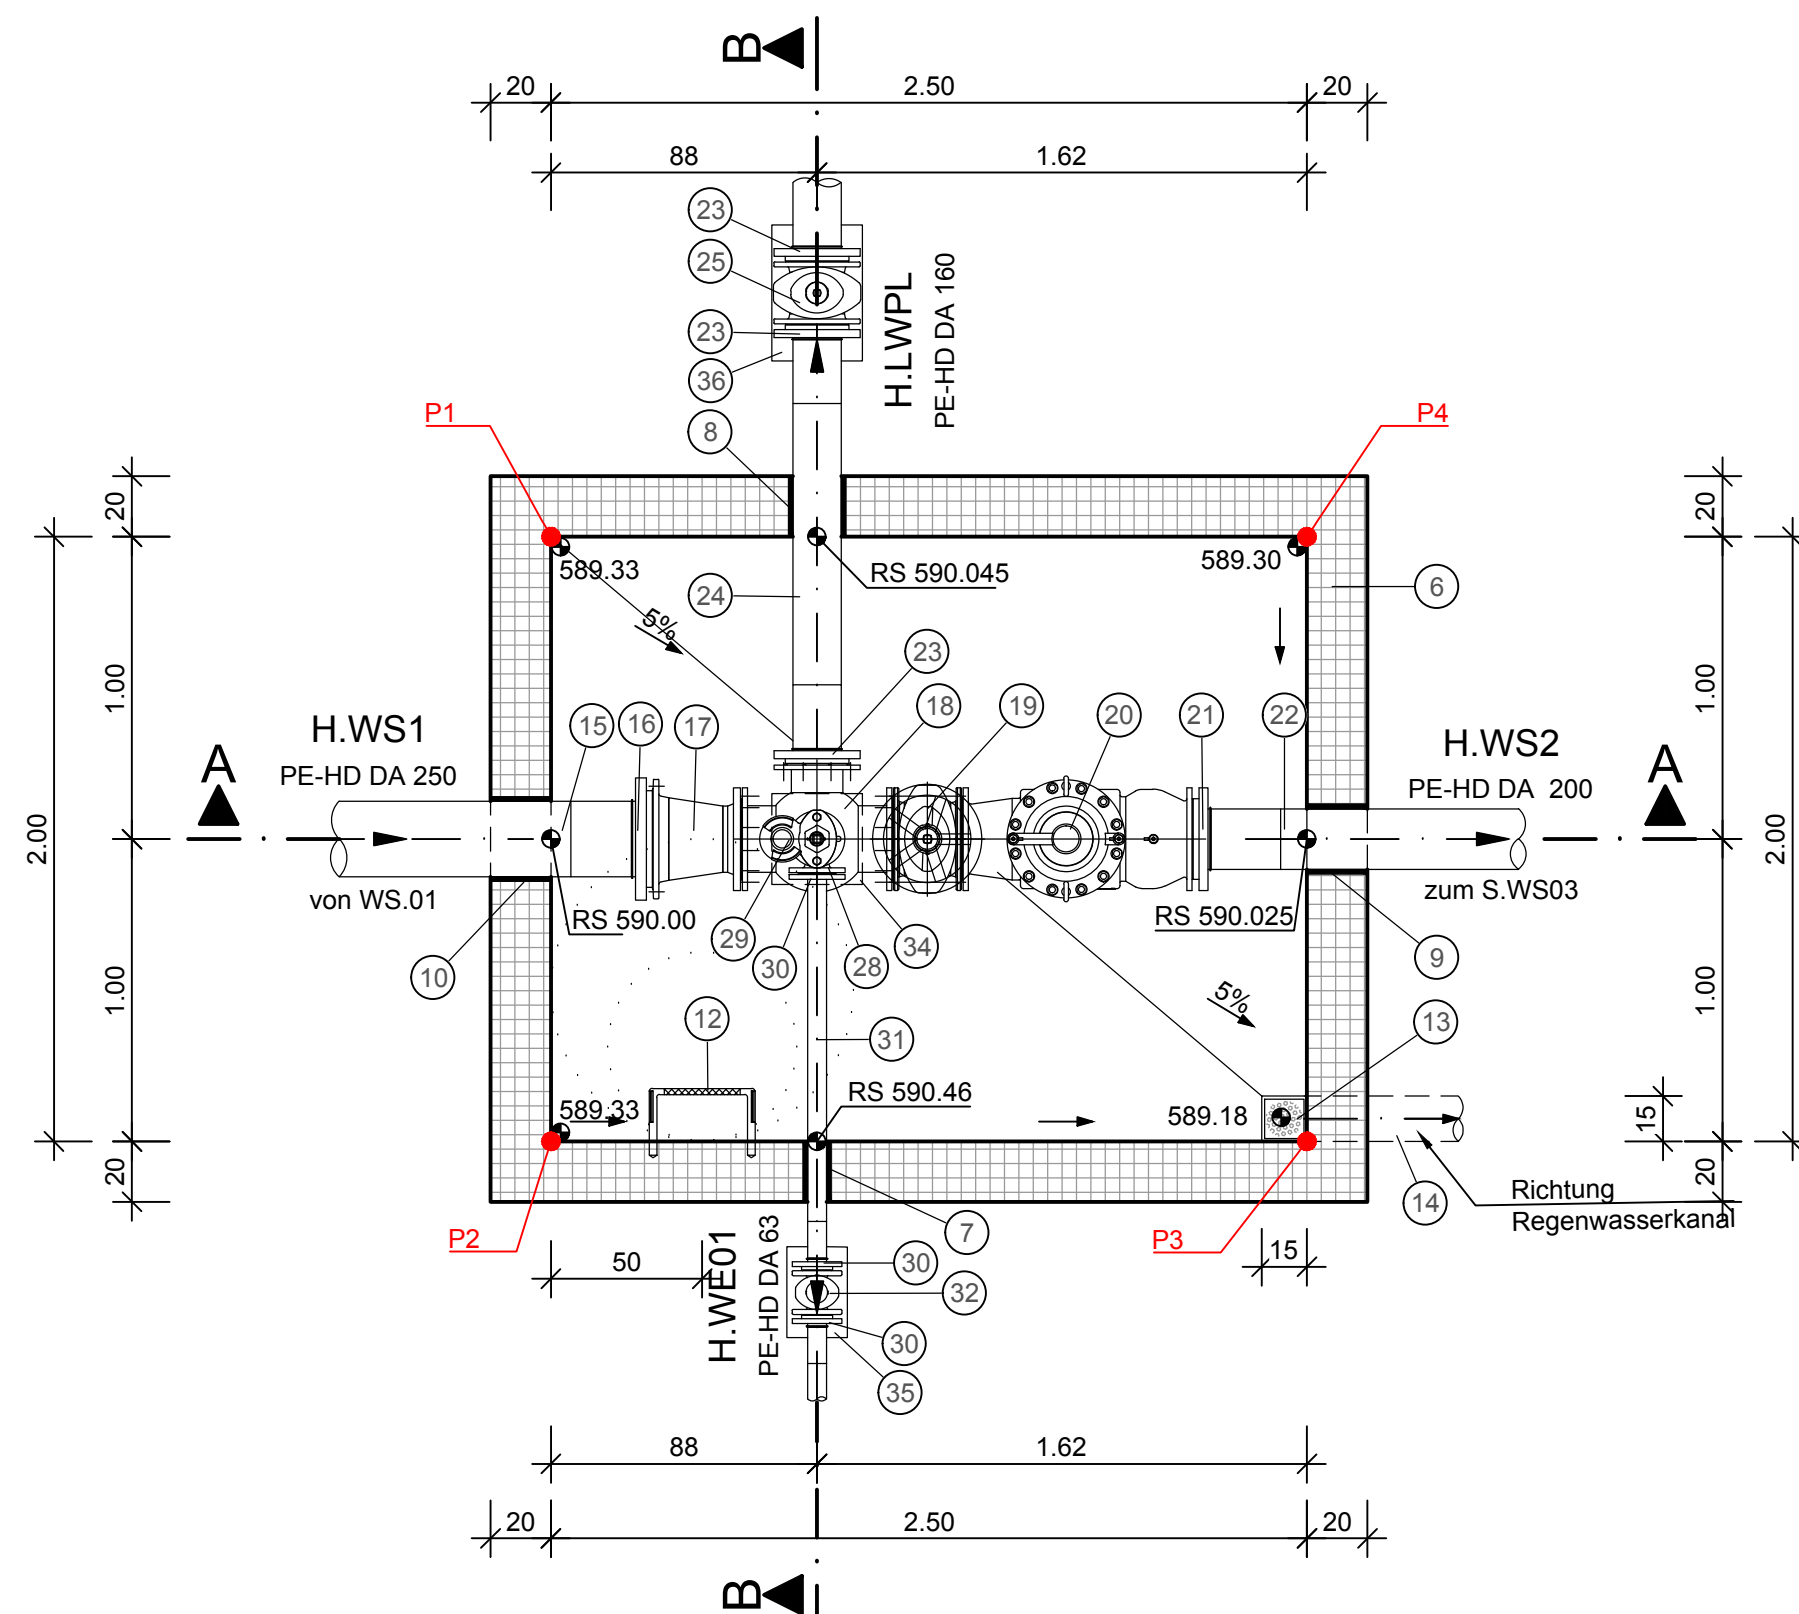

Schnitt A-A
Maßstab 1:25

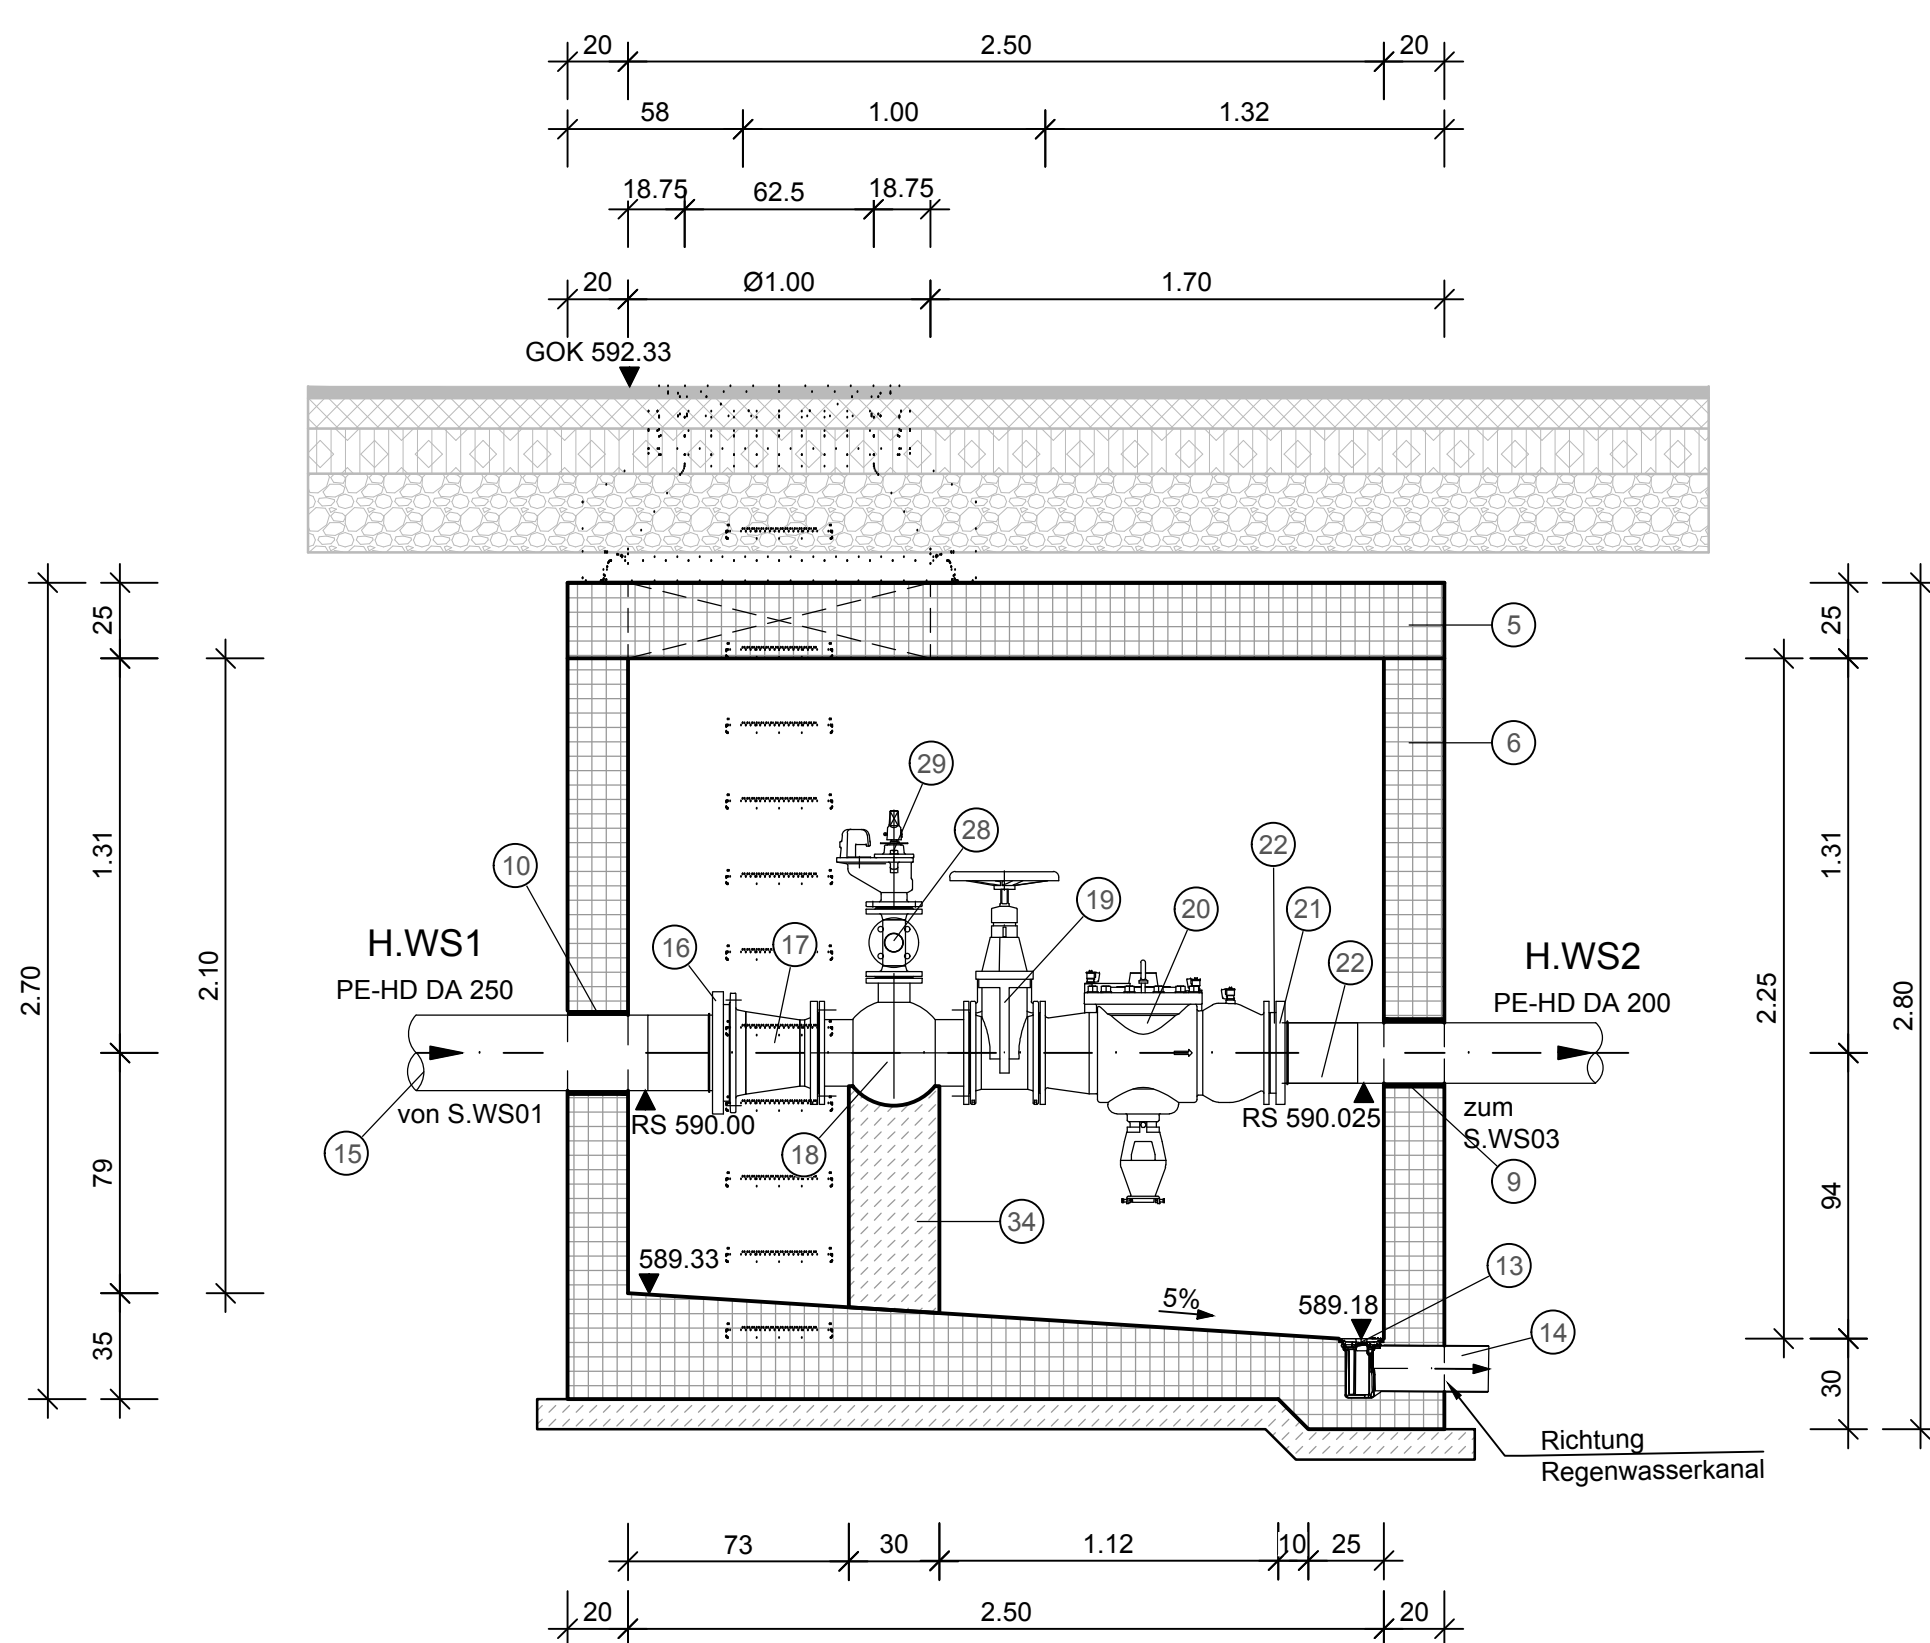


Schnitt B-B
Maßstab 1:25

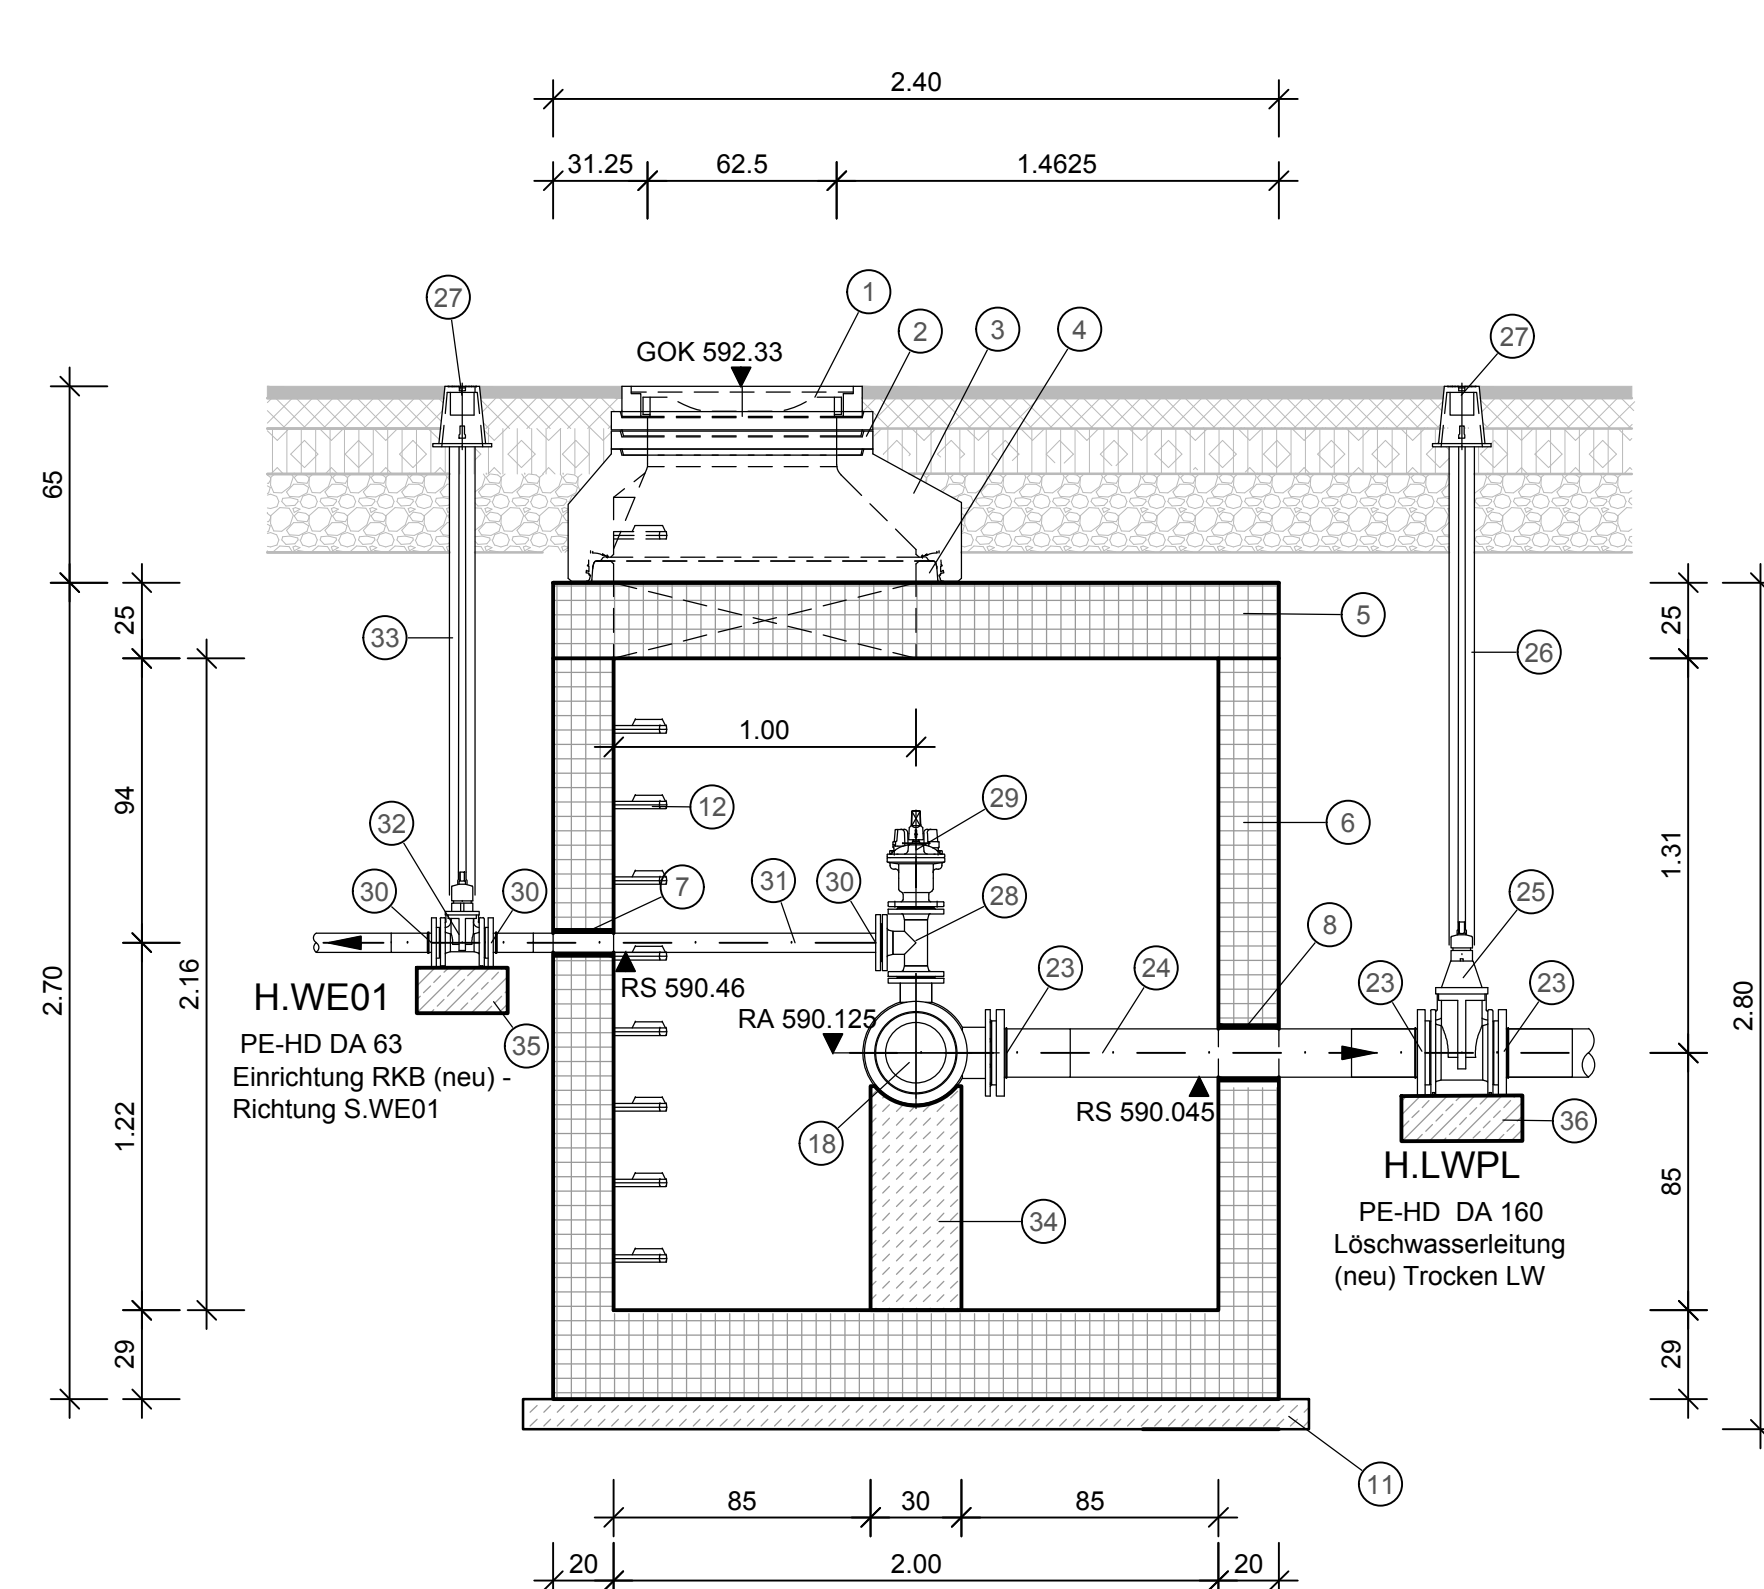

Koordinaten Schacht S.WS02		
Punkt	RW	HW
P1	3572061.94	5369413.57
P2	3572061.87	5369411.57
P3	3572064.36	5369411.49
P4	3572064.44	5369413.49

- ① Schachtabdeckung WN 102 mm D400
- ② Auflegerring AR-V 625 x 60, 80, 100 zum Höhenausgleich
- ③ Schachthals SM-M 1000 / 625 x 350
- ④ Fest integriertes, nicht federnes Dicht- und Last-übertragungssystem, Übergang auf DIN 4034 Teil 1
- ⑤ Deckeplatte 2,00 x 2,50 x0,25 m mit Deckedurchführung Ø1000 mm
- ⑥ Bauwerksunterteel 2,00 x 2,50 x H frei ver. (2.10/2,25 m) mit gefälle (Fertigbauteil)
- ⑦ Schachtfutter für da 63 PE100
- ⑧ Schachtfutter für da 160 PE100
- ⑨ Schachtfutter für da 200 PE100
- ⑩ Schachtfutter für da 250 PE100
- ⑪ Sauberkeitsschicht aus C12/15
- ⑫ Steigbügel nach DIN 19555, Form B, Steigmaß 25 cm
- ⑬ Bodenablauf 150x150 mm DN 110 mit Syphon
- ⑭ PE Rohr Da 110
- ⑮ PE-HD Rohr Da 250
- ⑯ PE-HD Flansch DN 250
- ⑰ Reduzierungstück 250/200 mit Flansch
- ⑱ T-Kugelformstück EKB PN 10 DN 65 Hst. - DN1=200-DN2=150
- ⑲ Absperrschieber DN200 - mit Handrad - DIN 3352 4A PN6 - Normalstellung: offen
- ⑳ Systemtrenner DN200
- ㉑ PE-HD Flansch DN 200
- ㉒ PE-HD Rohr Da 200
- ㉓ PE-HD Flansch DN 150
- ㉔ PE-HD Rohr Da 160
- ㉕ Absperrschieber DN 150
- ㉖ Spindelverlängerung mit Hülrohr und Deckel für Schieber DN 150
- ㉗ Straßenkappe Rund aus Gusseisen für Schieber DN 50 – DN 150
- ㉘ T-Stück DN 65 mit Flansche
- ㉙ Schachthydrant DN65
- ㉚ PE-HD Flansch DN 50
- ㉛ PE-HD Rohr Da 63
- ㉜ Absperrschieber DN 50
- ㉝ Spindelverlängerung mit Hülrohr und Deckel für Schieber DN 50
- ㉞ Betonfundament 300x300x750 mm für T-Kugelformstück
- ㉟ Betonfundament 300x200x150 mm für Absperrschieber DN 50
- ㊱ Betonfundament 400x300x150 mm für Absperrschieber DN 150

Legende

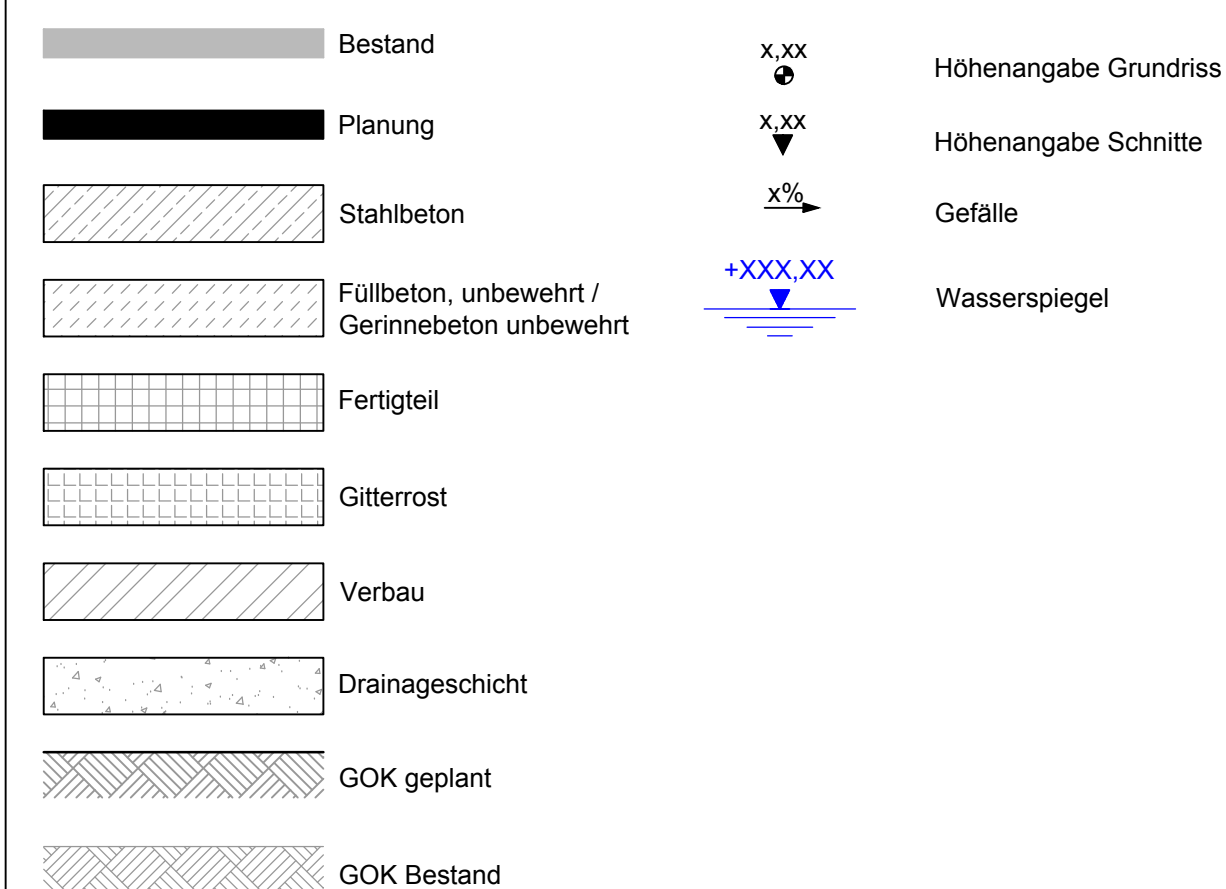

Index: Änderungen bzw. Ergänzungen		Name: Datum:	
Prüfmerke			
die Übereinstimmung der Zeichnung mit der Ausführung bestätigt:		Freigabe zur Prüfung	
für den Auftragnehmer:		Ort, Datum, Name in Druckbuchstaben, Unterschrift	
für die DB:		Ort, Datum, Name in Druckbuchstaben, Unterschrift	
Interoperabilität geprüft (benannte Stelle), Name		Prüfungsinstitut	
Ort, Datum, Name in Druckbuchstaben, Unterschrift		geprüft	
Qualitätsicherung			
Ort, Datum, Name in Druckbuchstaben, Unterschrift		geprüft	
Gilt nur für die Ausschreibung			
Anlage 3.3.11			
DB InfraGO Freigabe der Ausführungsunterlagen ☐ mit Regelungen durch den BVB Freigabe-Nr.:		DB InfraGO Freigabe der Ausführungsunterlagen Projekt: AFVY Deutsche Gesh Verkehrsstation 13 10471 Satal Tel. 0651/8747 - 0	
gleichgestellt mit Prof exemplaren		Ort, Datum, Name in Druckbuchstaben, Unterschrift (BVB) Genehmigung zur Bauausführung	
Ort, Datum, Name in Druckbuchstaben, Unterschrift		Ort, Datum, Name in Druckbuchstaben, Unterschrift	
Zeichen: DB InfraGO DB InfraGO AG DB Energie GmbH Projekte KV-Terminal Betriebsbereich U1 M&K-2 Südwest (ET-S-WV) Am Hauptbahnhof 4 GutsMuths 6 86119 Saarbrücken 76137 Karlsruhe		Zeichen: DB InfraGO DB InfraGO AG DB Energie GmbH Projekte KV-Terminal Betriebsbereich U1 M&K-2 Südwest (ET-S-WV) Am Hauptbahnhof 4 GutsMuths 6 86119 Saarbrücken 76137 Karlsruhe	
Ort, Datum, Unterschrift		Ort, Datum, Unterschrift	
Lageskizze (unmaßstäblich):		Projektnummer DB: G.016286221 P.031006972 BIM-Datenkennung: Planchen: Planart: Ausführungsplanung Höhen- und Koordinatensystem: DHHN 12 GK3 / DA90 Erwartungen (Leistmodell):	
Bauwerksnummer: Strecke: 4700 Streckenabschnitt: Stuttgart - Ulm		Entwurfsgeschwindigkeit: 140 km/h Kilometer: km 83.625 - km 84.640	
Maßstab: 1:25 Lph 5		Erstellt: 06/2023 Poveda Geprüft: 07/2025 Martins Freigegeben: Reth Datum: Name: de: 841 Zeichnungsnummer: UDU_4700_000000_020_VEB_IDP_AP_N_Detail-WV-Schacht_012	
		Umschlagbahn/Ulm Dornstadt Erweiterung der Ausfahrungs- Loschwasser / Trinkwasser Wasserverteilschacht S.WS02 - Detailszeichnung	
		Index: 00 Anlagen-Nr.: 3.8.4	