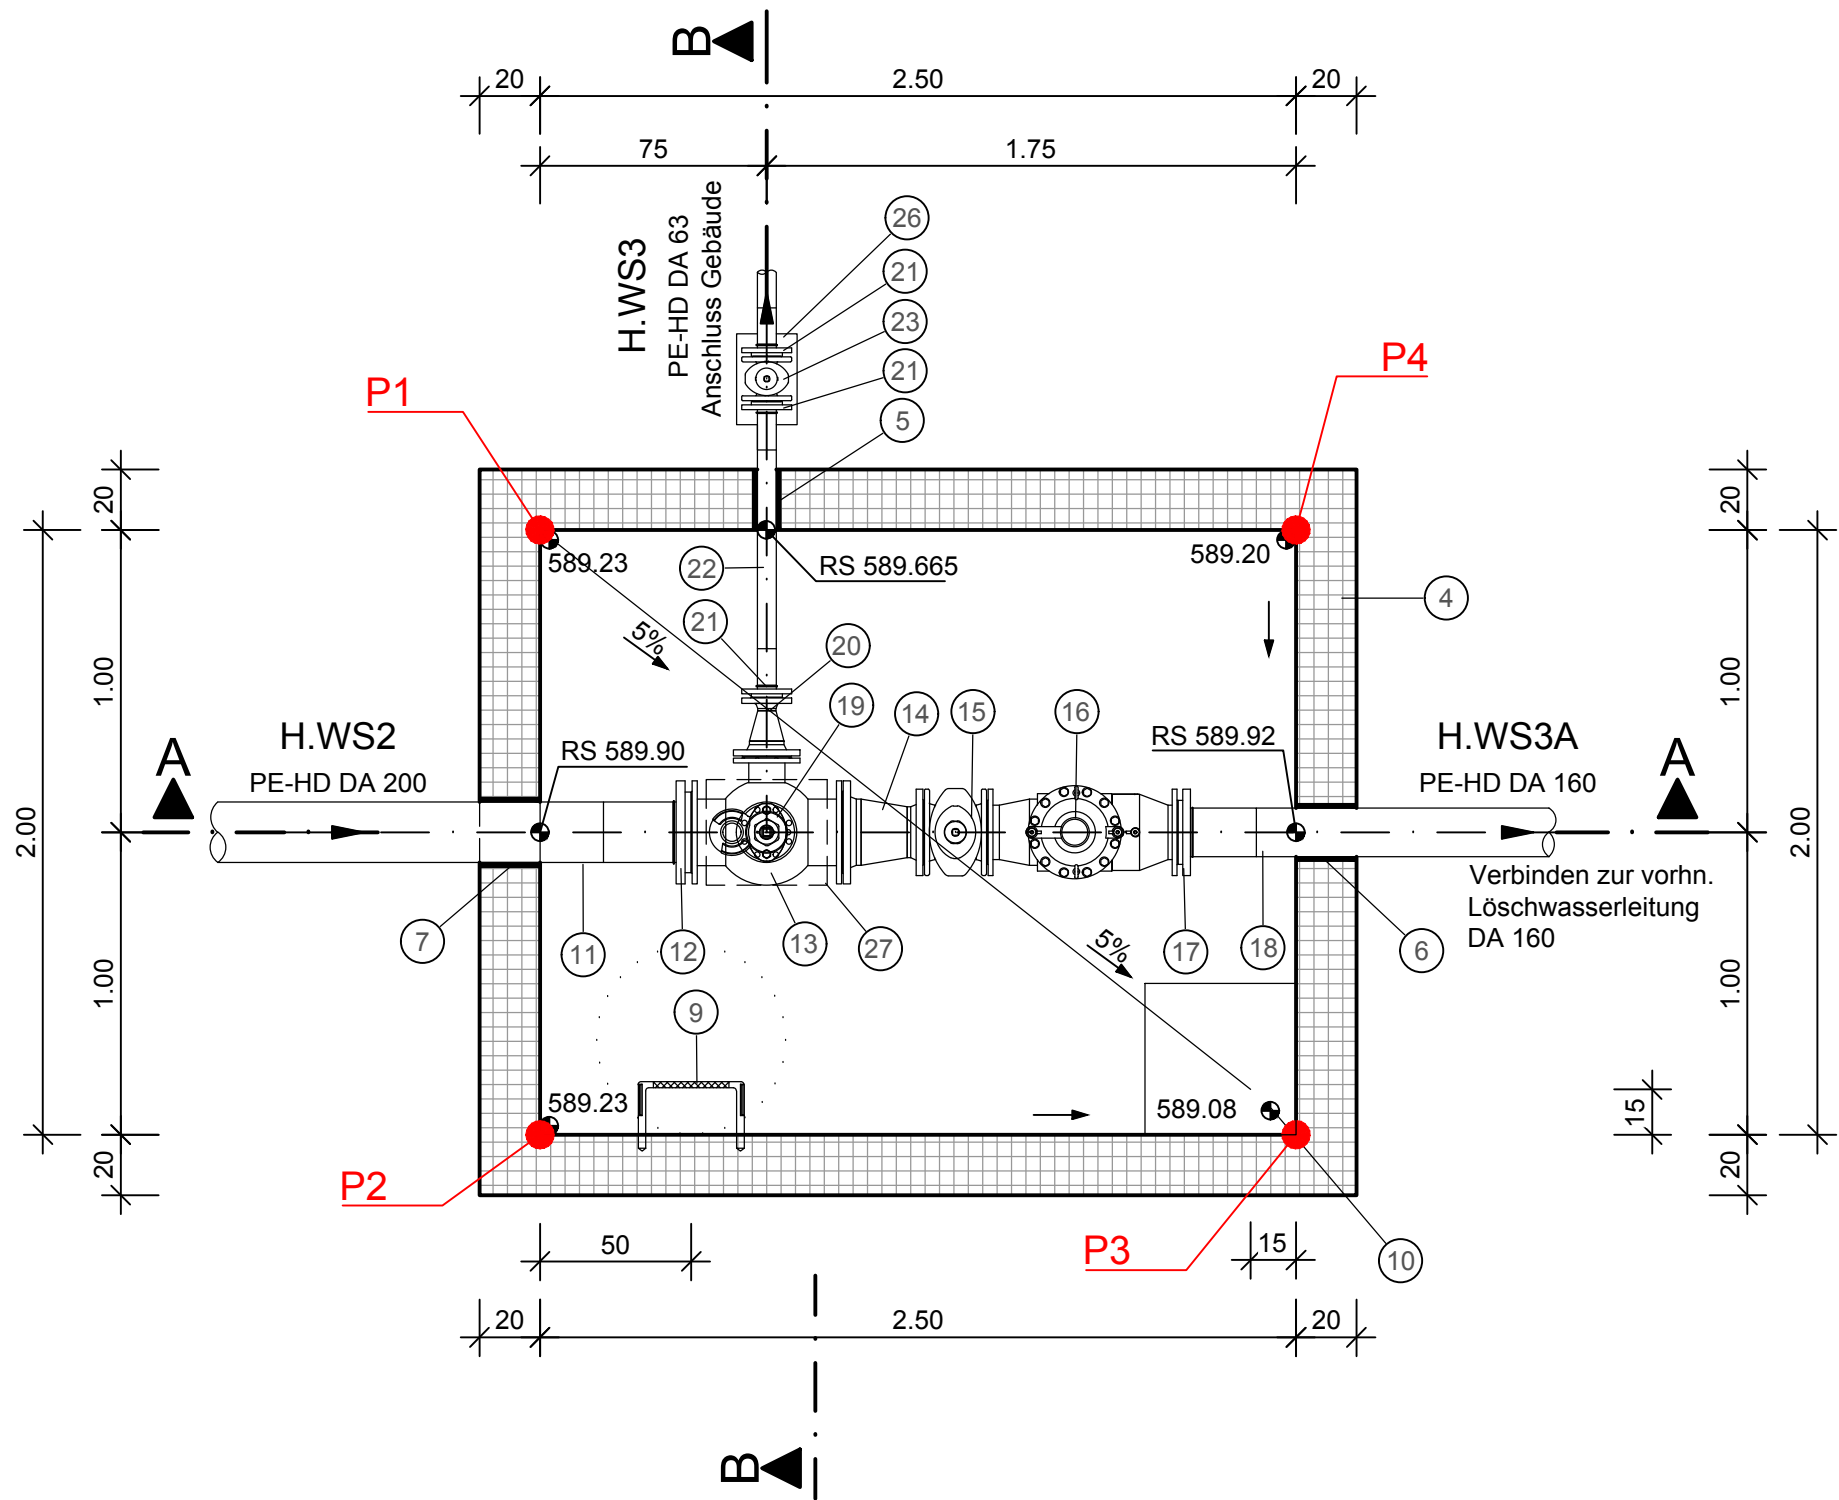


Schacht S.WS03







Grundriss

Maßstab 1:25




Koordinaten Schacht S.WS03			
Punkt	RW	HW	
P1	3572118.04	5369411.69	
P2	3572117.97	5369409.69	
P3	3572120.47	5369409.59	
P4	3572120.54	5369411.59	

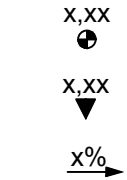 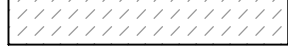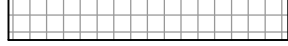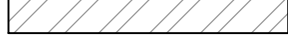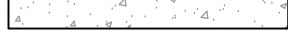- 2 Einstieg 625 mm Kl. F900 Oberflächenbündig im Schachtdecke
- 3 Deckplatte 2,00 x 2,50 x 0,25 m mit Deckedurchführung Ø625 mm
- 4 Bauwerksunterteil 2,00 x 2,50 x H frei= var. (2.10/2.25 m) mit gefälle (Fertigbauteil)
- 5 Schachtfutter für da 63 PE100
- 6 Schachtfutter für da 160 PE100
- 7 Schachtfutter für da 200 PE100
- 8 Sauberkeitsschicht aus C12/15
- 9 Steigbügel nach DIN 19555, Form B, Steigmaß 25 cm
- 10 PVC Rohr DN 100
- 11 PE-HD Rohr Da 200
- 12 PE-HD Flansch DN 200
- 13 T-Kugelformstück EKB PN 10 DN 65 Hst. - DN1=200-DN2=100
- 14 Reduzierungstück 200/150 mit Flansch
- 15 Absperrschieber DN150 - mit Handrad - DIN 3352 4A PN6 - Normalstellung: offen
- 16 Systemtrenner DN150
- 17 PE-HD Flansch DN 150
- 18 PE-HD Rohr Da 160
- 19 Schachthydrant DN65
- 20 Reduzierungstück 100/50 mit flansch
- 21 PE-HD Flansch DN 50
- 22 PE-HD Rohr Da 63
- 23 Absperrschieber DN 50
- 24 Spindelverlängerung mit Hülrohr und Deckel für Schieber DN 50
- 25 Straßenkappe Rund aus Gusseisen für Schieber DN 50
- 26 Betonfundament 300x200x150 mm für Absperrschieber DN 50
- 27 Betonfundament 300x300x700 mm für T-Kugelformstück

Legende			
	Bestand		Höhenangabe Grundriss
	Planung		Höhenangabe Schnitte
	Stahlbeton		Gefälle
	Füllbeton, unbewehrt / Gerinnebeton unbewehrt		Wasserspiegel
	Fertigteil		
	Gitterrost		
	Verbau		
	Drainageschicht		
	GOK geplant		
	GOK Bestand		


Schnitt A-A

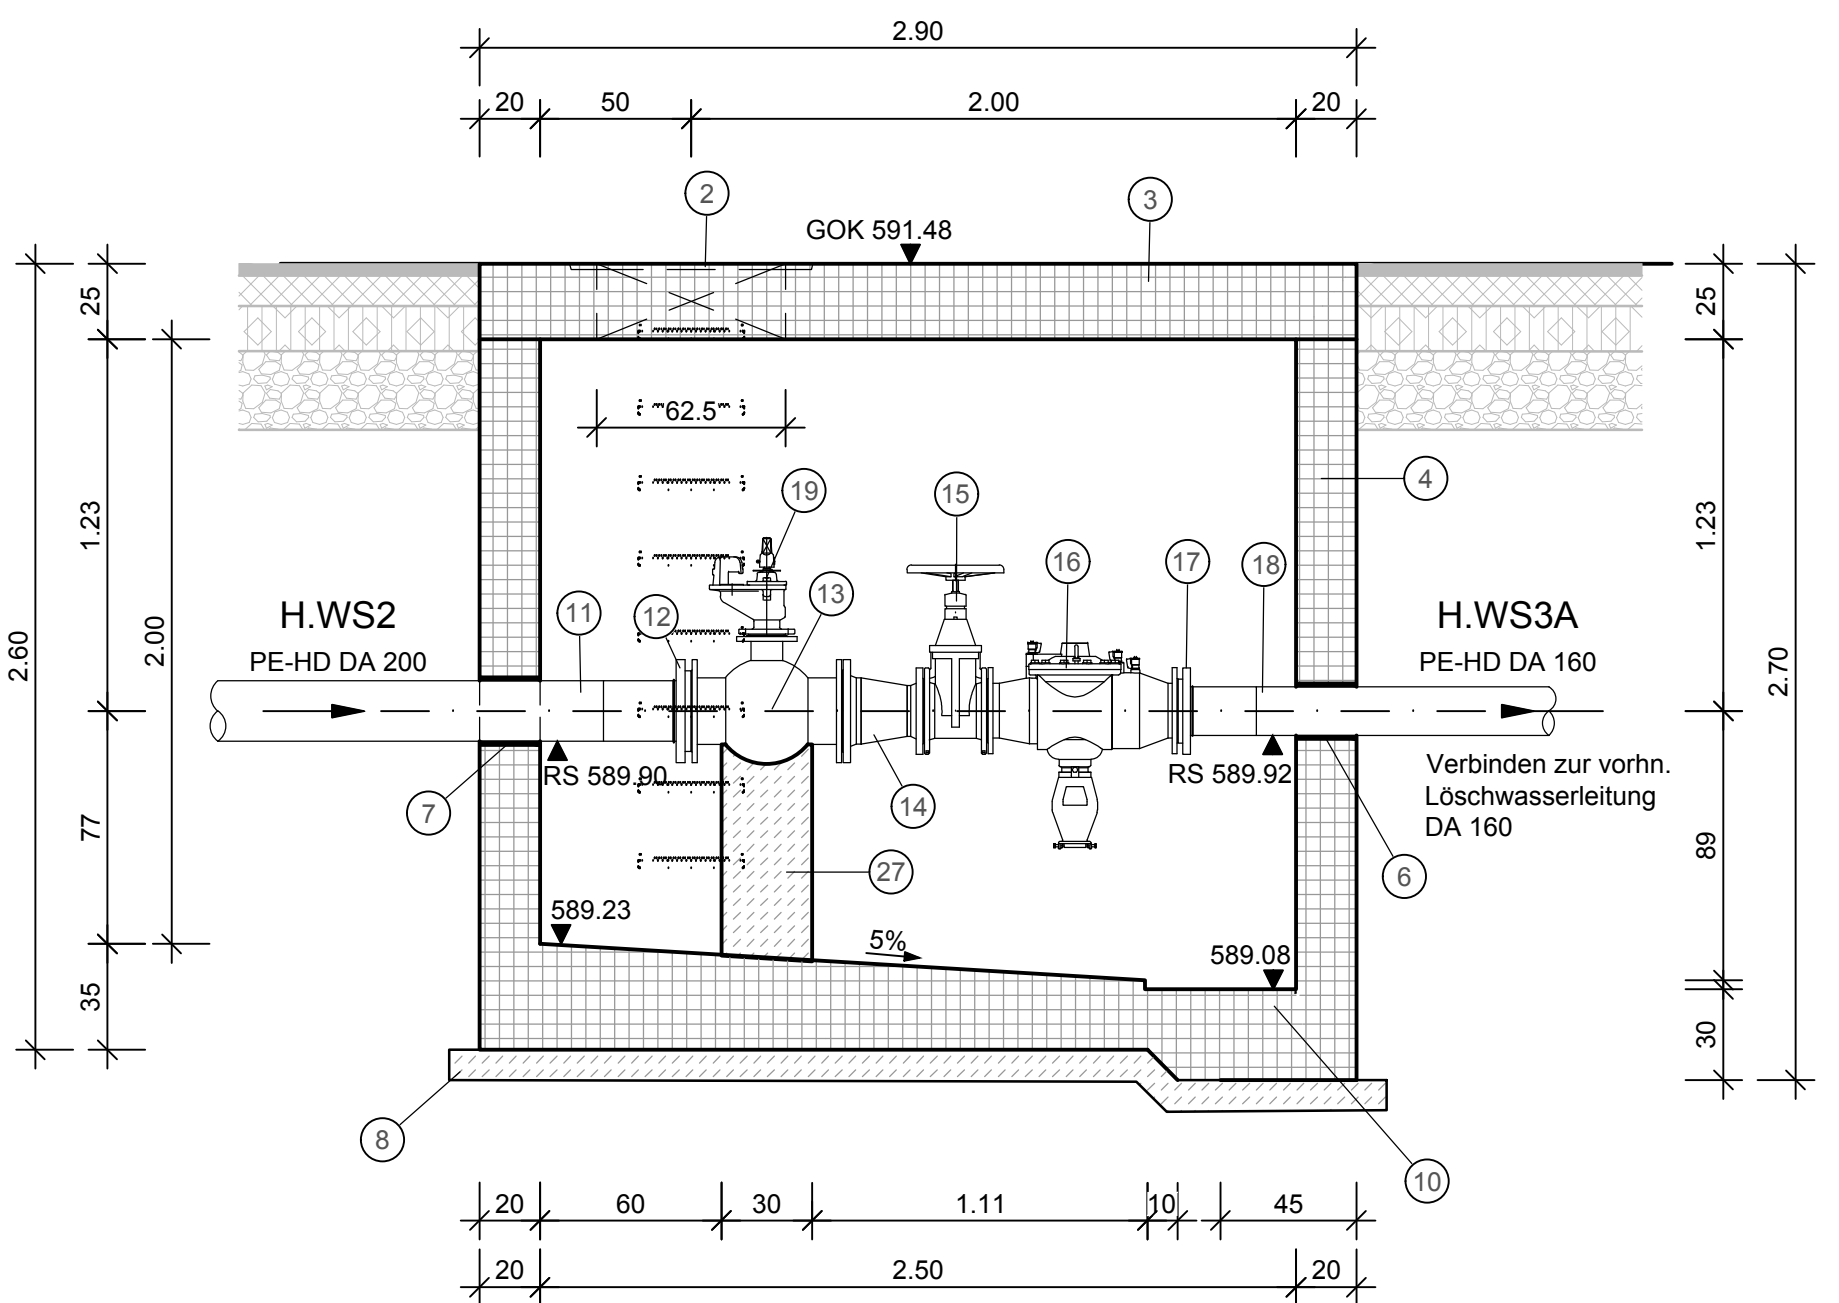Maßstab 1:25



Schnitt B-B

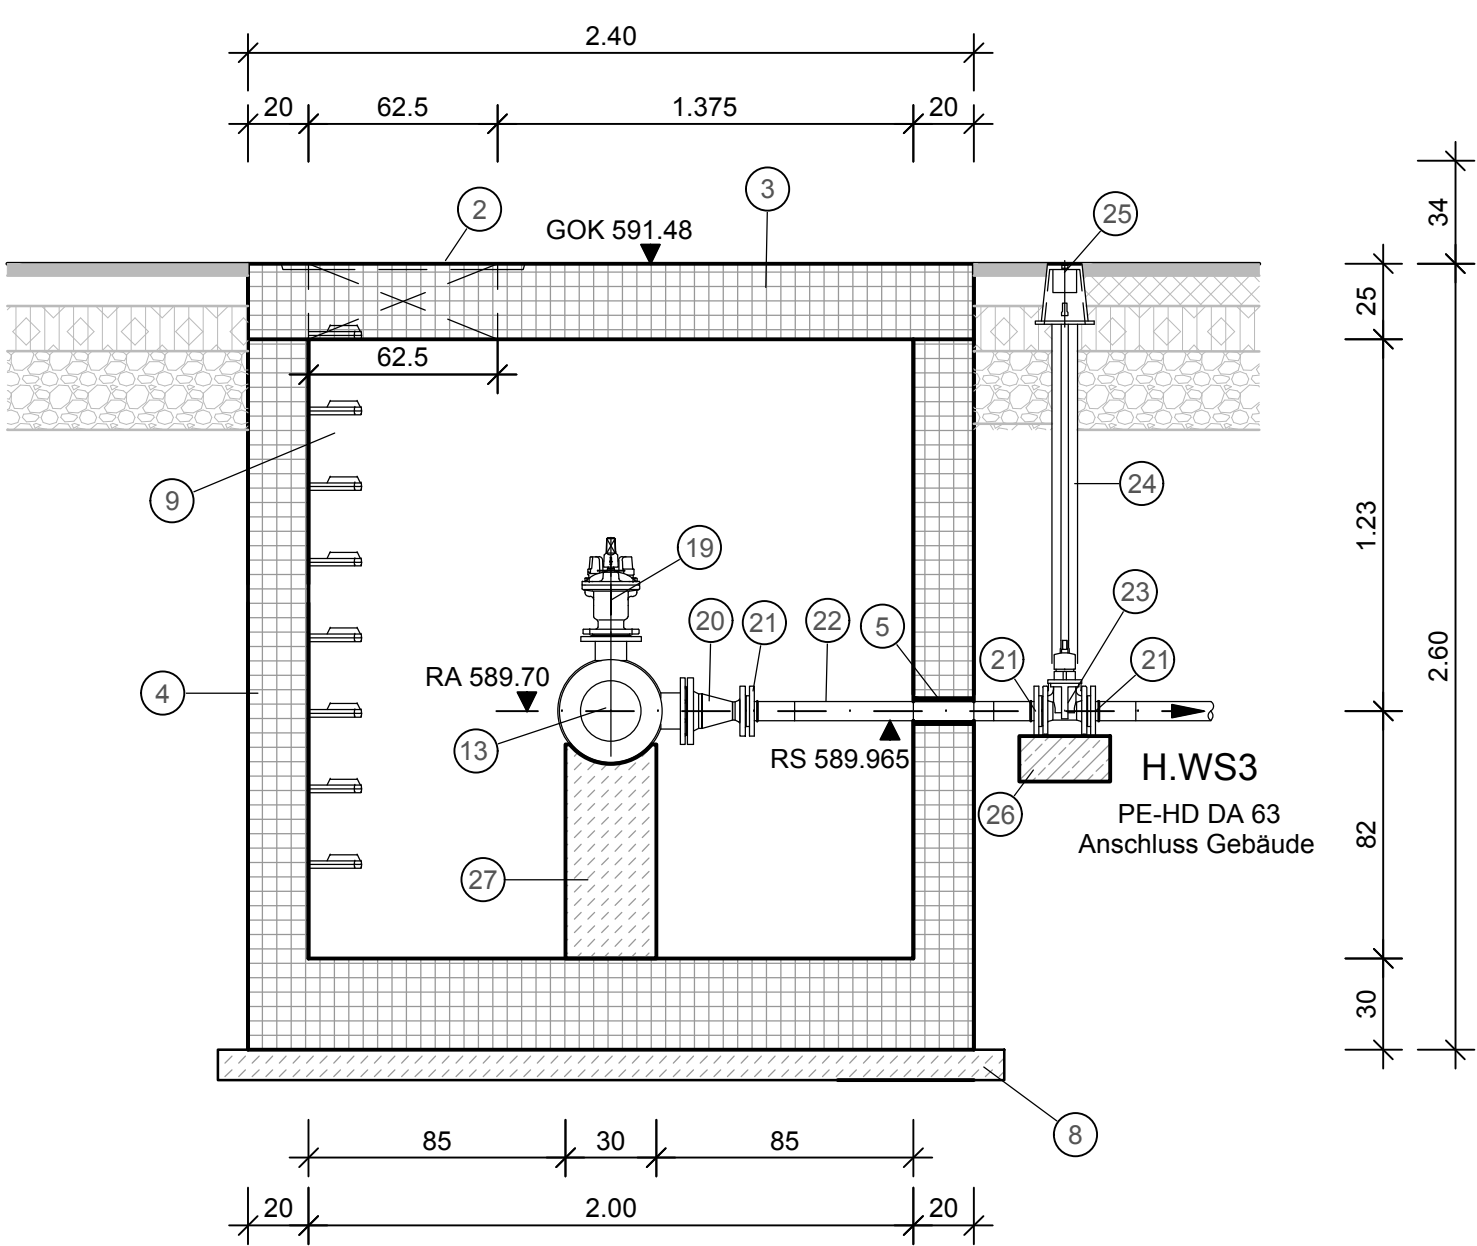Maßstab 1:25



Index: Änderungen bzw. Ergänzungen		Name:		Datum:	
Prüfvermerke					
die Übereinstimmung der Zeichnung mit der Ausführung bestätigt:		Freigabe zurPrüfung			
für den Auftragnehmer:		Ort, Datum, Name in Druckbuchstaben, Unterschrift		Ort, Datum, Name in Druckbuchstaben, Unterschrift	
für die DB:		Ort, Datum, Name in Druckbuchstaben, Unterschrift		Prüfingenieur	
Interoperabilität geprüft (benannte Stelle), Name					
Ort, Datum, Name in Druckbuchstaben, Unterschrift		geprüft			
Qualitätssicherung					
Ort, Datum, Name in Druckbuchstaben, Unterschrift		geprüft			
Gilt nur für die Ausschreibung		DB InfraGö			
Anlage 3.3.11		Freigabe der Ausführungsunterlagen mit Regelungen durch den BVB Freigabe-Nr.:			
gleichgestellt mit Proflexemplaren		Genehmigung zur Bauausführung			
Ort, Datum, Name in Druckbuchstaben, Unterschrift		Ort, Datum, Name in Druckbuchstaben, Unterschrift		Ort, Datum, Name in Druckbuchstaben, Unterschrift (BVB)	
Bauherr:		Projektleitung:		Auftragnehmer (AN):	
DB InfraGö AG DB Energie GmbH Projekte KV-Terminals Betriebsbereich Südwest (ET-S-WV) Am Hauptbahnhof 4 66111 Saarbrücken		DB InfraGö AG DB Energie GmbH Projekte KV-Terminals Betriebsbereich Südwest (ET-S-WV) Am Hauptbahnhof 4 66111 Saarbrücken		AFRY Washingtonallee 13 36041 Fulda Tel. 0661 / 8747 - 0	
Ort, Datum, Unterschrift		Ort, Datum, Unterschrift		Ort, Datum, Unterschrift	
Lageskizze (unmaßstäblich):		Ort, Datum, Unterschrift		Ort, Datum, Unterschrift	
Saarbrücken, Beirnerstr.		Ort, Datum, Unterschrift		Ort, Datum, Unterschrift	
Projektnummer DB: G.016266221 P.031006672		Projektnummer DB: G.016266221 P.031006672		Projektnummer DB: G.016266221 P.031006672	
BIM-Datencodierung:		BIM-Datencodierung:		BIM-Datencodierung:	
Planzeichen:		Planzeichen:		Planzeichen:	
Planart: Ausführungsplanung		Planart: Ausführungsplanung		Planart: Ausführungsplanung	
Höhen- und Koordinatensystem: DHN 12 GK3 / DA90		Höhen- und Koordinatensystem: DHN 12 GK3 / DA90		Höhen- und Koordinatensystem: DHN 12 GK3 / DA90	
Einwirkungen (Lastmodell):		Einwirkungen (Lastmodell):		Einwirkungen (Lastmodell):	
Bauwerksnummer:		BW-Kennziffer:		Barcodennummer:	
Strecke: 4700		Streckenabschnitt: Stuttgart - Ulm		Streckenabschnitt: Stuttgart - Ulm	
Entwurfsgeschwindigkeit: 140 km/h		Entwurfsgeschwindigkeit: 140 km/h		Entwurfsgeschwindigkeit: 140 km/h	
Kilometer: km 83,625 - km 84,640		Kilometer: km 83,625 - km 84,640		Kilometer: km 83,625 - km 84,640	
Maßstab: 1:25		Erstellt: 06/2025		Prüft: 07/2025	
Lph 5		Geprüft: 07/2025		Reilh: 07/2025	
Freigegeben:		Freigegeben:		Freigegeben:	
Datum		Datum		Datum	
Name		Name		Name	
de		de		de	
Blattgröße: 84 x 84		Blattgröße: 84 x 84		Blattgröße: 84 x 84	
Zeichnungsnummer:		Zeichnungsnummer:		Zeichnungsnummer:	
UDU_4700_000000_020_VEB_IDP_AP_N_Detail-WW-Schacht_013		UDU_4700_000000_020_VEB_IDP_AP_N_Detail-WW-Schacht_013		UDU_4700_000000_020_VEB_IDP_AP_N_Detail-WW-Schacht_013	
Index: 00		Index: 00		Index: 00	
Anlagen-Nr.: 3.8.5		Anlagen-Nr.: 3.8.5		Anlagen-Nr.: 3.8.5	