



Schacht S.WE01
Schnitt A-A

Maßstab 1:25

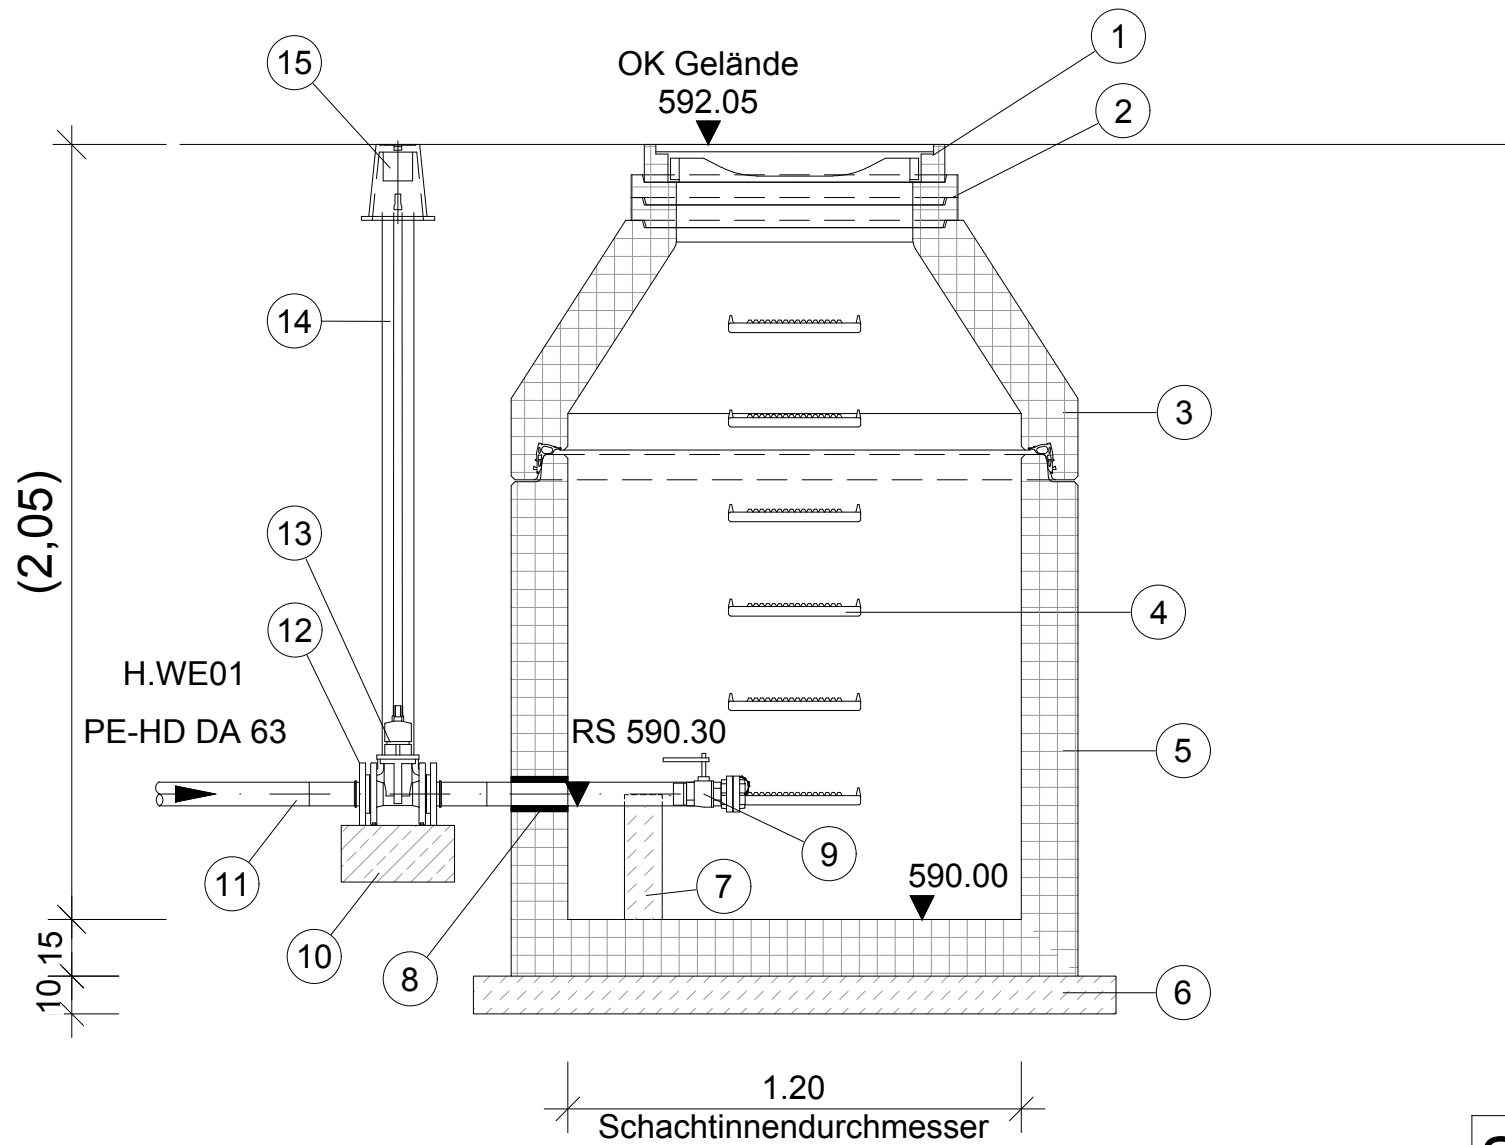



Grundriss

Maßstab 1:25

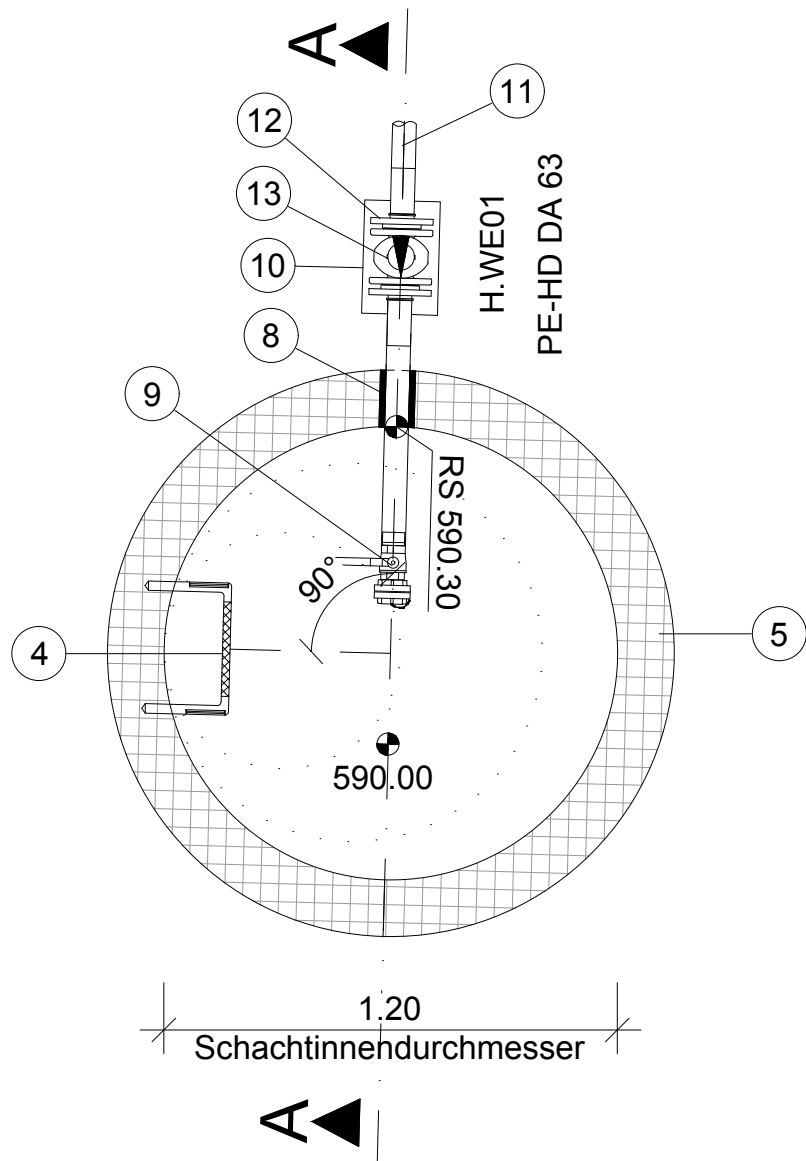

Schieberschacht S.WE01

Koordinaten
Schachtmittelpunkt:
RW= 3572062.02
HW= 5369383.72

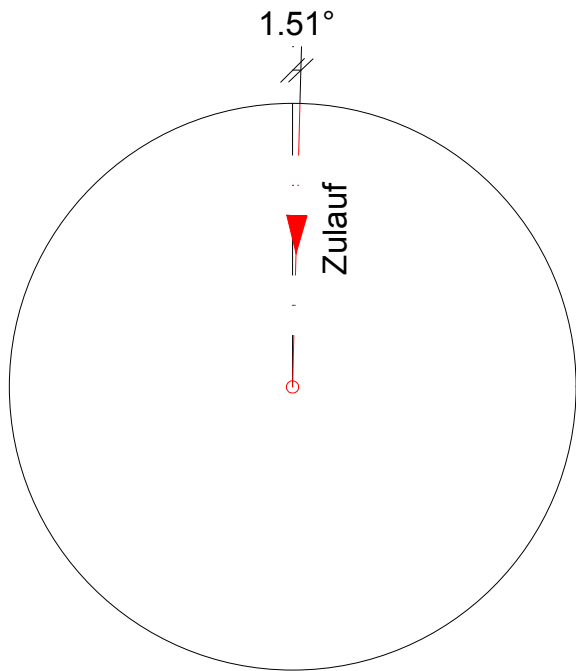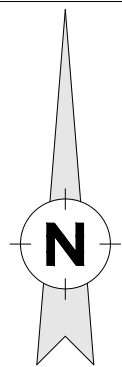

- Schachtabdeckung WN 102 mm D400
- Auflagerring AR-V 625 x 60, 80, 100 zum Höhenausgleich
- Schachthals SH-M 1000 / 625 x 600
- Steigbügel nach DIN 19555, Form B, Steigmaß 25 cm
- Schachtunterteil (Fertigbauteil), lichte Bauhöhe 1,23 m
- Sauberkeitsschicht aus C12/15
- Betonfundament 100x150x300 mm
- Schachtfutter für da 63 PE100
- Kugelhahn DN 50
- Betonfundament 300x200x150 mm für Absperrschieber DN 50
- PE-HD Rohr Da 63
- PE-HD Flansch DN 50
- Absperrschieber DN 50
- Spindelverlängerung mit Hülsrohr und Deckel für Schieber DN 50
- Straßenkappe Rund aus Gusseisen für Schieber DN 50

Legende	
	Bestand
	Planung
	Stahlbeton
	Füllbeton, unbewehrt / Gerinnbeton unbewehrt
	Fertigteil
	Gitterrost
	Verbau
	Drainageschicht
	GOK geplant
	GOK Bestand
	Höhenangabe Grundriss
	Höhenangabe Schnitte
	Gefälle
	Wasserspiegel
	Schachtabdeckung VIATOP Niveau 200, inkl. Schmutzfang
	Schachtabdeckung VIATOP 800, inkl. Schmutzfang
	Auflagerring AR-V 625 x 60, 80, 100 zum Höhenausgleich

Index: Änderungen bzw. Ergänzungen		Name:		Datum:	
Prüfvermerke					
die Übereinstimmung der Zeichnung mit der Ausführung bestätigt:		Freigabe zurPrüfung			
für den Auftragnehmer:		Ort, Datum, Name in Druckbuchstaben, Unterschrift			
für die DB:		Ort, Datum, Name in Druckbuchstaben, Unterschrift			
Interoperabilität geprüft (benannte Stelle), Name		Ort, Datum, Name in Druckbuchstaben, Unterschrift			
Ort, Datum, Name in Druckbuchstaben, Unterschrift		geprüft			
Qualitätssicherung		Ort, Datum, Name in Druckbuchstaben, Unterschrift			
Ort, Datum, Name in Druckbuchstaben, Unterschrift		geprüft			
Gilt nur für die Ausschreibung					
Anlage 3.3.11					
DB InfraGO					
Freigabe der Ausführungsunterlagen					
mit Regelungen durch den BVB					
Freigabe-Nr.:					
Ort, Datum, Name in Druckbuchstaben, Unterschrift (BVB)					
Genehmigung zur Bauausführung					
Ort, Datum, Name in Druckbuchstaben, Unterschrift					
Ort, Datum, Name in Druckbuchstaben, Unterschrift		Ort, Datum, Name in Druckbuchstaben, Unterschrift		Ort, Datum, Name in Druckbuchstaben, Unterschrift	
Bauherr:		Projektleitung:		Planung:	
DB InfraGO AG		DB InfraGO AG		AFRY Deutschland GmbH	
DB Energie GmbH		DB Energie GmbH		Washingtonallee 13	
Projekte KV-Terminals		Projekte KV-Terminals		36041 Fulda	
1.1-Mit-K-U		1.1-Mit-K-U		Tel. 0661 / 9747 - 0	
Am Hauptbahnhof 4		Am Hauptbahnhof 4		Auftragnehmer (AN):	
66111 Saarbrücken		66111 Saarbrücken		Ort, Datum, Unterschrift	
Ort, Datum, Unterschrift		Saarbrücken, Ort, Datum, Unterschrift		Ort, Datum, Unterschrift	
Lageskizze (unmaßstäblich):					
Projektnummer DB: G.016266221					
BIM-Datencodierung:					
Planzeichen:					
Planart:					
Ausführungsplanung					
Höhen- und Koordinatensystem:					
DHHN 12 GK3 / DA90					
Einwirkungen (Lastmodell):					
Entwurfsgeschwindigkeit:					
140 km/h					
Kilometer:					
km 83,625 - km 84,640					
Bauwerksnummer:					
Strecke: 4700					
Streckenabschnitt: Stuttgart - Ulm					
Maßstab: 1:25					
Erstellt: 06/2025					
Poveda					
Geprüft: 06/2025					
Martins					
Freigegeben: 06/2025					
Reith					
Datum: de					
Name: de					
Blattgröße: 594 x 841					
Zeichnungsnummer:					
UDU_4700_000000_020_VEB_IDP_AP_N_Detail-WV-Schacht_014					
Index: 00					
Anlagen-Nr.: 3.8.6					
Umschlagbahnhof Ulm Dornstadt					
Erweiterung der Umschlaganlage					
Löschwasser / Trinkwasser					
Wasserentnahmeschacht S.WE01 - Detailszeichnung					