
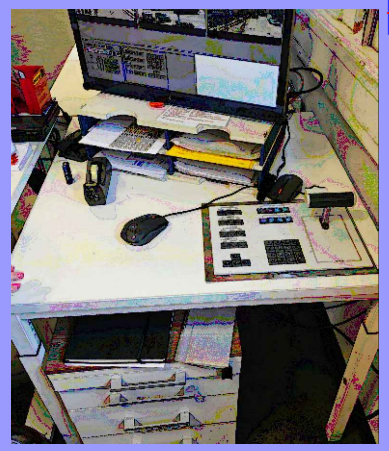


M. 1:100

Darstellung Raumanordnung:	beispielhaft, Funktionszusammenhänge sind zu beachten
Darstellung Fluchtwege:	beispielhaft, die Sicherheitsanforderungen sind zu erfüllen
Darstellung Sanitärordnung:	beispielhaft, die Anzahl der Objekte und der Ausstattung ist zu erfüllen
Darstellung Möblierung:	beispielhaft, Anforderungen Umkleiden/Spinde ist zu beachten

Die Einhaltung der regulatorischen Vorgaben (z.B. aus Bauordnung und Arbeitsstättenverordnung) ist zu gewährleisten

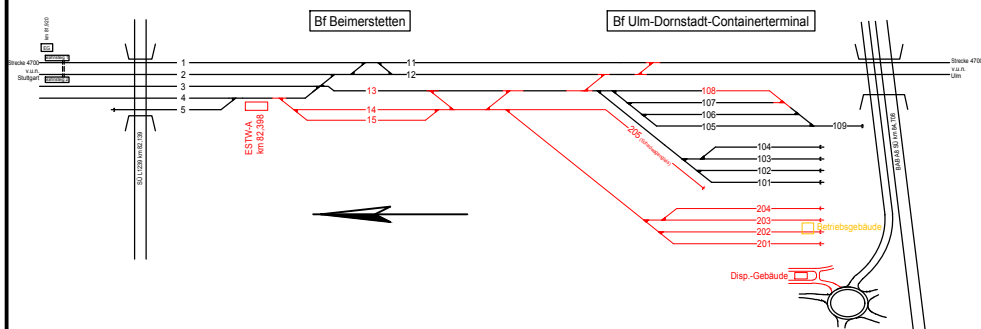

Index: Änderungen bzw. Ergänzungen		Name:	Datum:
Prüfvermerke die Übereinstimmung der Zeichnung mit der Ausführung bestätigt: für den Auftragnehmer: Ort, Datum, Name in Druckbuchstaben, Unterschrift für die DB: Ort, Datum, Name in Druckbuchstaben, Unterschrift Interoperabilität geprüft (benannte Stelle), Name Ort, Datum, Name in Druckbuchstaben, Unterschrift geprüft Qualitätssicherung Ort, Datum, Name in Druckbuchstaben, Unterschrift geprüft Gilt nur für die Ausschreibung Anlage: 3.3.4.1 DB InfraGO Freigabe der Ausführungsunterlagen ☐ mit Regelungen durch den BVB Freigabe-Nr.: gleichgestellt mit Prüfexemplaren Ort, Datum, Name in Druckbuchstaben, Unterschrift Ort, Datum, Name in Druckbuchstaben, Unterschrift geprüft Ort, Datum, Name in Druckbuchstaben, Unterschrift geprüft Ort, Datum, Name in Druckbuchstaben, Unterschrift geprüft Ort, Datum, Name in Druckbuchstaben, Unterschrift geprüft Bauherr: DB InfraGO DB InfraGO AG Projekte KV-Terminals I,II-Mi-K-U Am Hauptbahnhof 4 66111 Saarbrücken Projektleitung: DB InfraGO DB InfraGO AG Projekte KV-Terminals I,II-Mi-K-U Am Hauptbahnhof 4 66111 Saarbrücken Ort, Datum, Unterschrift Ort, Datum, Unterschrift Planung: AFRY Deutschland GmbH Washingtonallee 13 35041 Fulda Tel. 0561 / 92975-18 Auftragnehmer (AN): Ort, Datum, Unterschrift Ort, Datum, Unterschrift Ort, Datum, Unterschrift Lageskizze (unmaßstäblich):  Bauwerksnummer: Ort, Datum, Unterschrift BW-Kennziffer: Ort, Datum, Unterschrift Barcodenummer: Ort, Datum, Unterschrift Entwurfsgeschwindigkeit: Ort, Datum, Unterschrift Strecke: 4700 Streckenabschnitt: Stuttgart - Ulm Kilometer: km 84,468 Maßstab: 1:100 Erstellt: 07/2024 Boer Blattgröße: 420 x 780 Geprüft: 07/2024 Hild Freigegeben: 07/2024 Frese Datum Name BIM-Plannummer: UDU-Ubf-4700-84,468-EA+TK-2D-6-P-proDispoEG-001 Anlagen-Nr.: x.x.x Umschlagbahnhof Ulm Dornstadt Erweiterung der Umschlaganlage Systemskizze EA, TK, Schnittstellen bzgl. Dispogebäude Grundriss Erdgeschoss			