


X:\1-prj\DE118005807 - UDU; LPH 5-7200_CAD\250_AP\X_Ref\Ref_Provisoren\XPL_02.dwg; Layout1

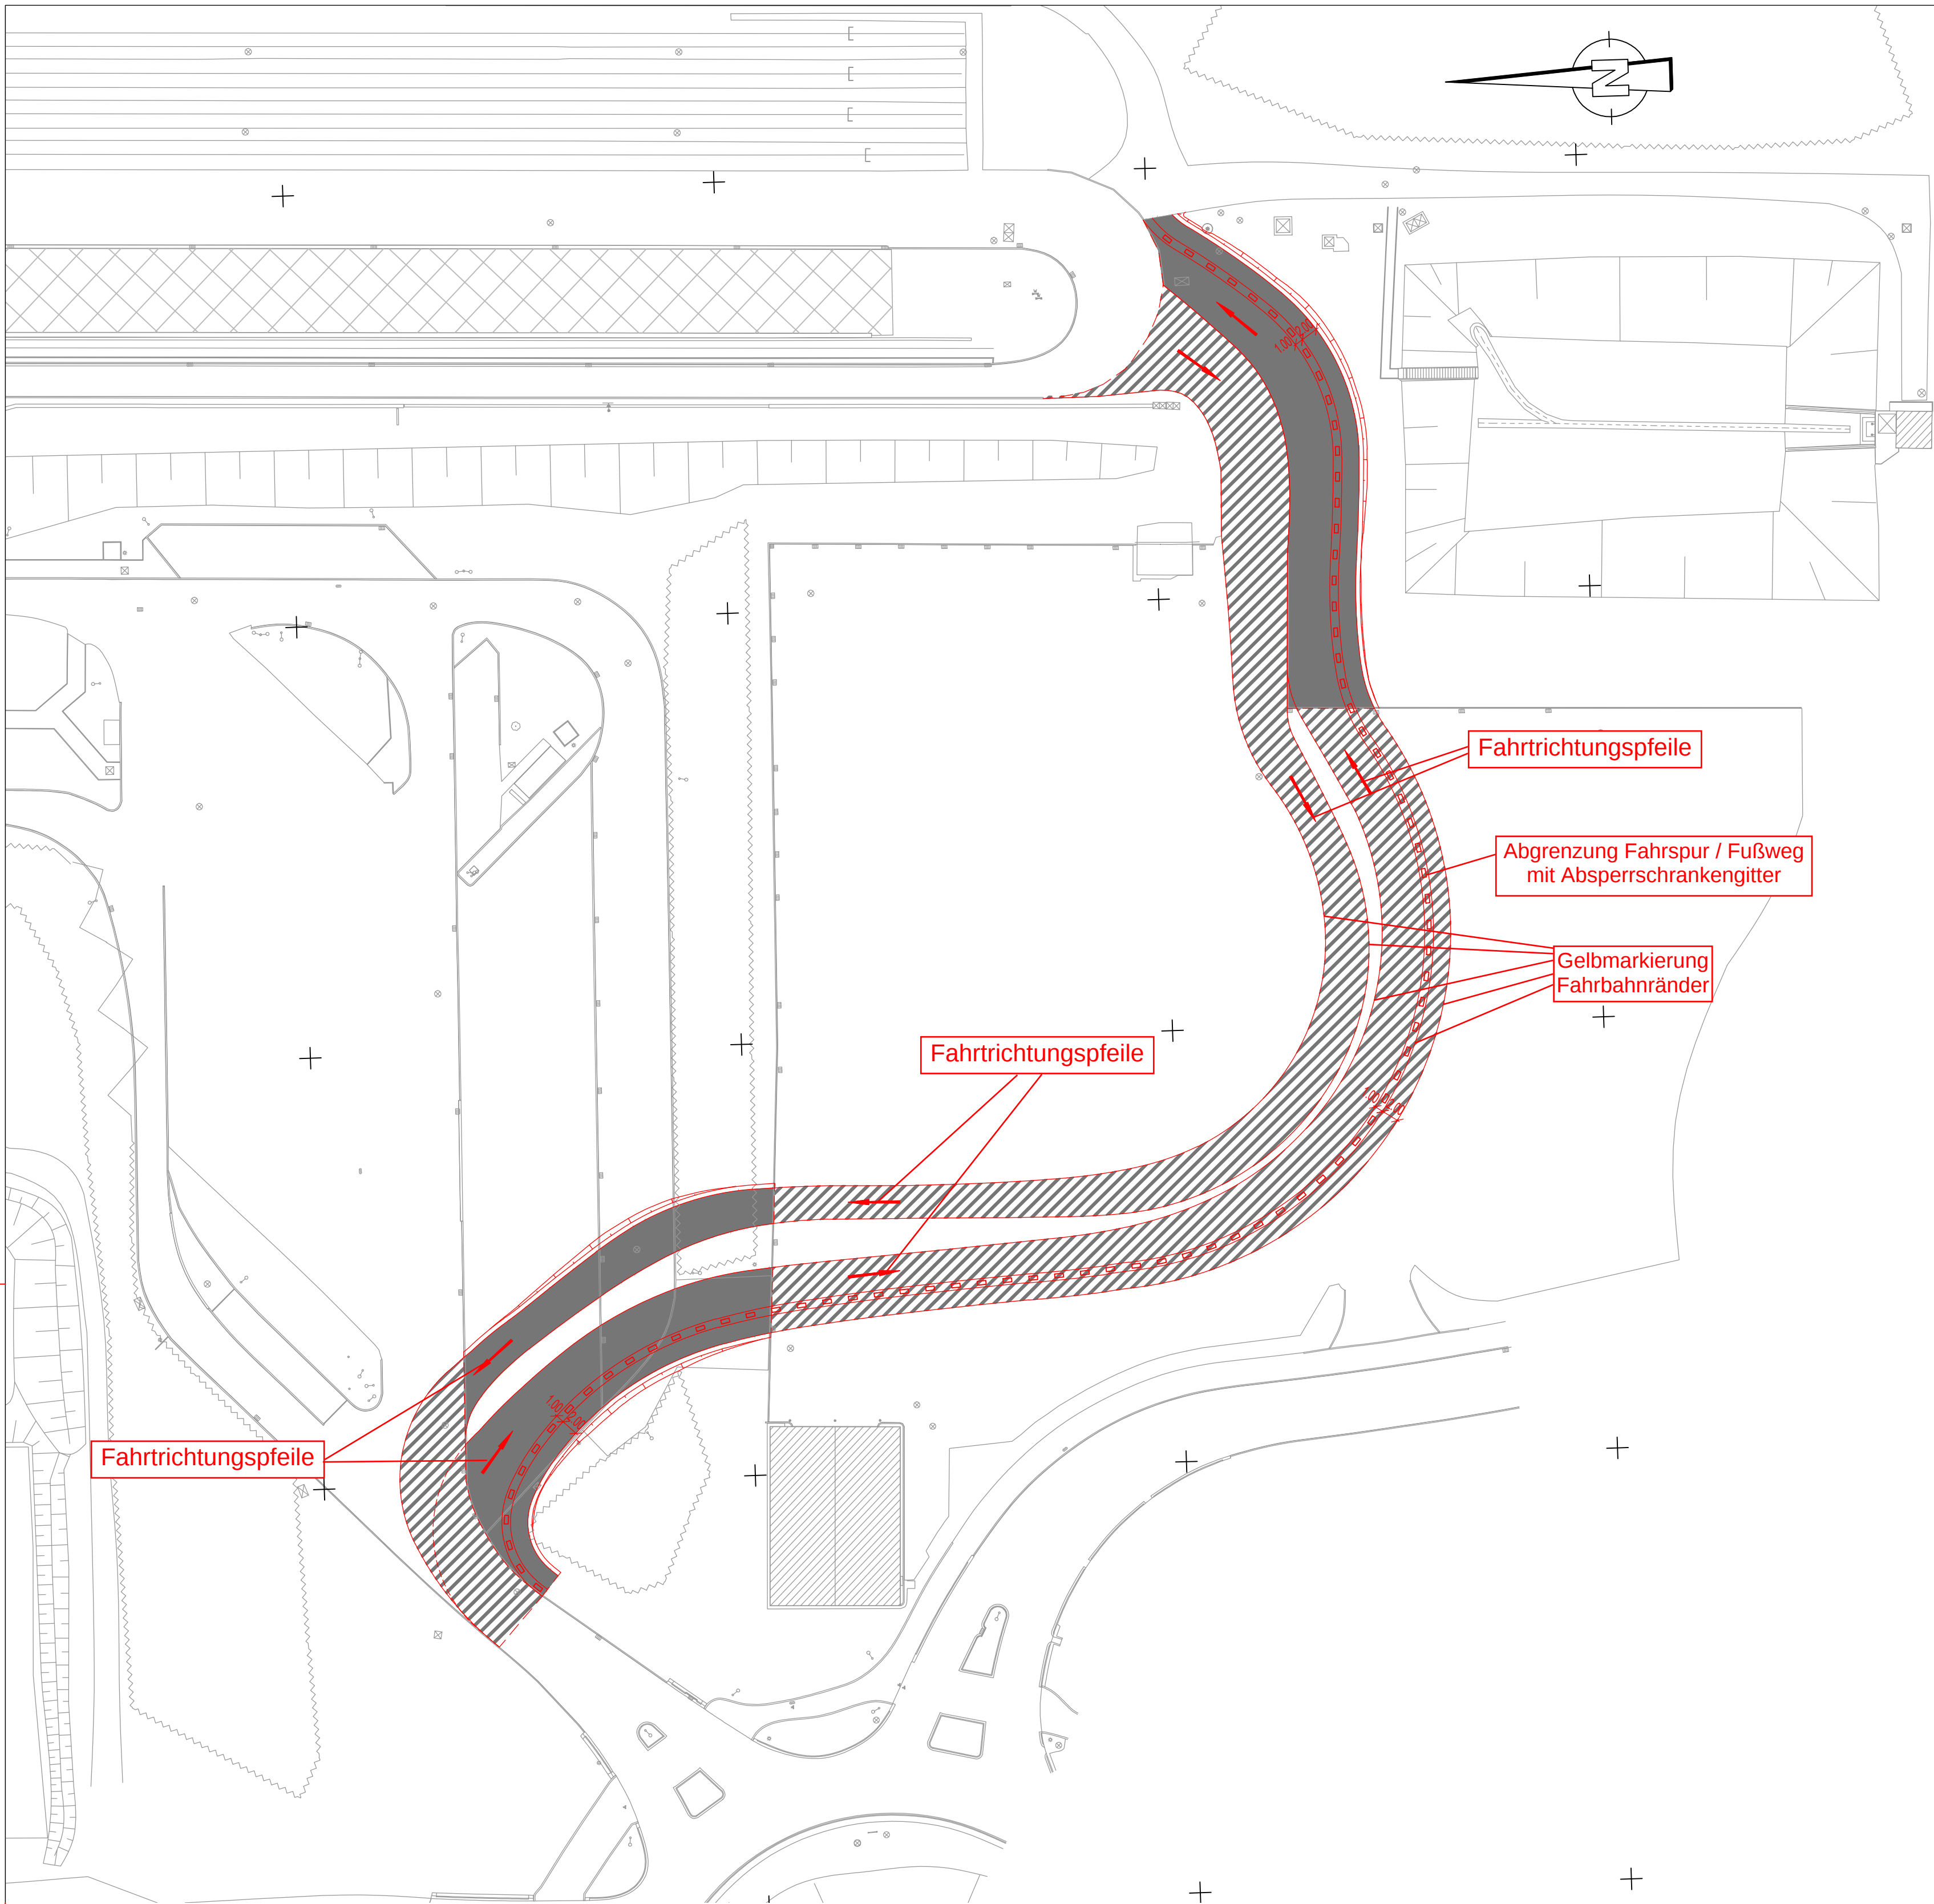

Index:		Änderungen bzw. Ergänzungen		Name: Datum:	
Prüfvermerke					
die Übereinstimmung der Zeichnung mit der Ausführung bestätigt:				Freigabe zurPrüfung	
für den Auftragnehmer: Ort, Datum, Name in Druckbuchstaben, Unterschrift				Ort, Datum, Name in Druckbuchstaben, Unterschrift	
für die DB: Ort, Datum, Name in Druckbuchstaben, Unterschrift				Prüfingenieur	
Interoperabilität geprüft (benannte Stelle), Name					
Ort, Datum, Name in Druckbuchstaben, Unterschrift				geprüft	
Qualitätssicherung					
Ort, Datum, Name in Druckbuchstaben, Unterschrift				geprüft	
Gilt nur für die Ausschreibung					
Anlage 3.3.13					
gleichgestellt mit Prüfexemplaren				Ort, Datum, Name in Druckbuchstaben, Unterschrift (BVB)	
Ort, Datum, Name in Druckbuchstaben, Unterschrift				Ort, Datum, Name in Druckbuchstaben, Unterschrift	
Bauherr: DB InfraGO DB InfraGO AG Projekte KV-Terminals JLI-Mit-KU Am Hauptbahnhof 4 66111 Saarbrücken		Projektleitung: DB InfraGO DB InfraGO AG Projekte KV-Terminals JLI-Mit-KU Gutschr. 6 76137 Karlsruhe		Planung: AFRY Deutschland GmbH Washingtonallee 13 36041 Fulda Tel. 0661 / 9747 - 0	
Ort, Datum, Unterschrift		Saarbrücken, Ort, Datum, Unterschrift		Ort, Datum, Unterschrift	
Lageskizze (unmaßstäblich):				Projektnummer DB: G.016266221 P.031006672	
				BIM-Datencodierung:	
				Planzeichen:	
				Planart: Ausführungsplanung	
				Höhen- und Koordinatensystem: DHHN 12 GK3 / DA90	
				Einwirkungen (Lastmodell):	
Bauwerksnummer:*.....*.....*		BW-Kennziffer:		Entwurfsgeschwindigkeit: 140 km/h	
Strecke: 4700		Streckenabschnitt: Stuttgart - Ulm		Kilometer: km 83,625 - km 84,640	
Maßstab: 1:500		Erstellt 09/2025 Güntzel		Umschlagbahnhof Ulm Dornstadt Erweiterung der Umschlaganlage Lageplan km 83,4+28 - km 84,7+06 Provisorische Anbindung Modul 1	
Lph 5		Geprüft 09/2025 Heinrich			
		Freigegeben 09/2025 Reith			
		Datum Name			
		de Blattgröße: 520 x 1540			
		Zeichnungsnummer: UDU_4700_000000_020_VBE_VLP_AP_N_Anbindung_Modul_1		Index: 00 Anlagen-Nr.: 3.3.13	