



$\gamma_{\text{Sre}} = 4' - 35' 12''$

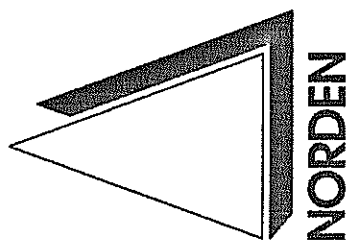

Reihenabstand $\approx 2,50 \text{ m}$ [→ Alternativ Treppblech quer gespannt]
2x DV + LV

A

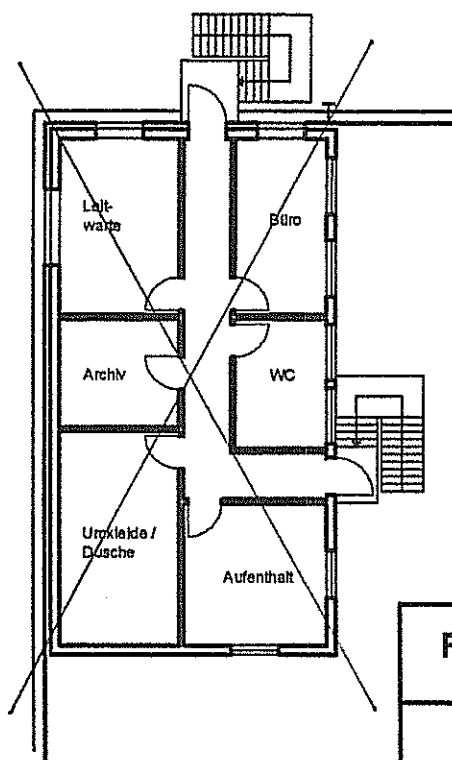

OBERGESCHOSS

Rhein-Sieg-Abfallwirtschaftsgesellschaft mbH

Gewerbe- und Sperrabfallaufbereitung
-Vorplanung-

Aufbereitungshalle
Grundriss

BCE

BJÖRNSSEN BERATENDE INGENIEURE
Björnsen Beratende Ingenieure GmbH, 56070 Koblenz

Maßstab
1 : 200

Proj:tro0700315

Entworfen: H. Damm
Gis/Cad: JK
Geprüft: H. Dr. Dach

Datum
Nov. 2007

Blatt/Anlage/Nr.
B - 8