


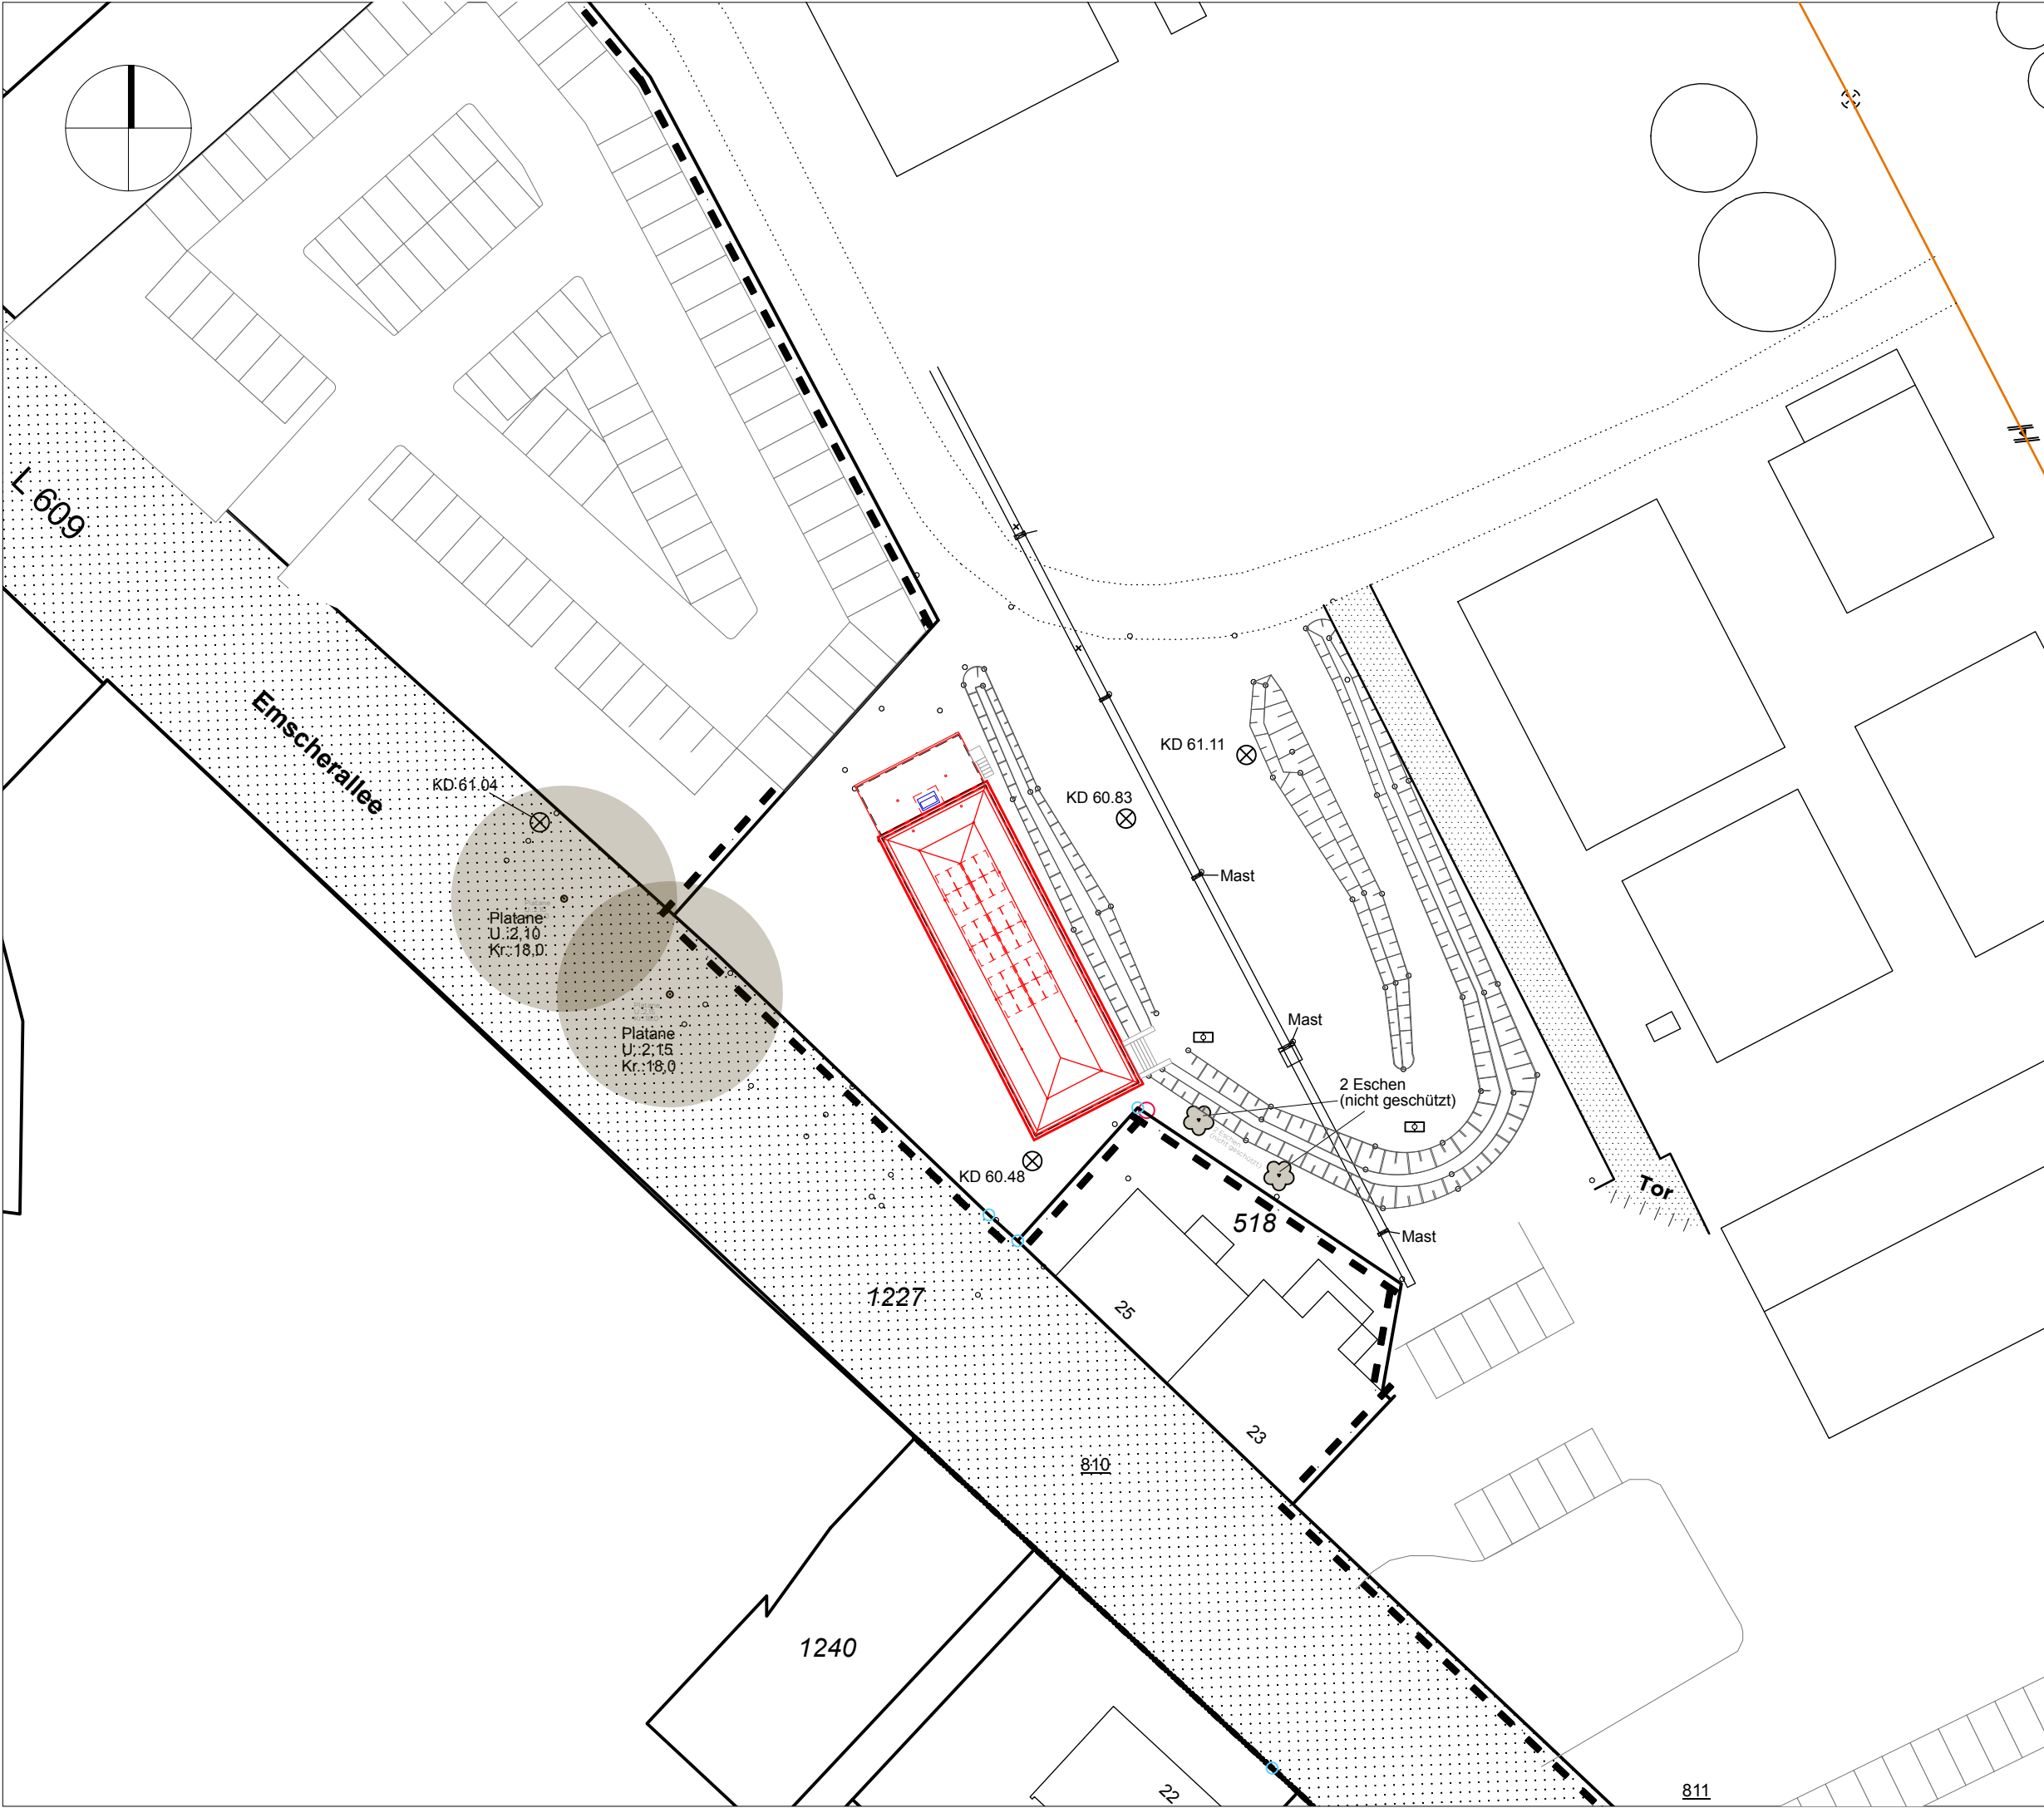

DIESE ZEICHNUNG IST URHEBERRECHTLICH GESCHÜTZT UND NUR IN VERBINDUNG MIT DER STATIK GÜLTIG!
ALLE AUSSBAUMASSE SIND AM BAU NEHMEN!
ALLE MASSE SIND VOR ORT VERANTWÖRTLICH ZU PRÜFEN!
UNSTIMMIGKEITEN SIND VOR AUSFÜHRUNG MIT DER PROJEKTLEITUNG ZU KLÄREN!

0.00m OKFF = XX.XXm ü. NHN

INDEX	DATUM	ART DER ÄNDERUNG	GEZ

PROJEKT

**Jugendzentrum
im ehem. Schalthaus
der Kokerei Hansa**
DORTMUND-HUCKARDE

PLANUNGSPHASE

LP 5 - Ausführungsplanung

BAUHERR:IN

**Stiftung Industriedenkmalpflege und
Geschichtskultur**
Emscherallee 11
44369 Dortmund

GENERALPLANER:IN

DBCO
GENERALPLANER

DBCO Generalplaner
Oststraße 2 | 48153 Münster
T 0251 / 590 83 800
info@dbco.de

ARCHITEKT:IN

MS PLUS ARCHITEKTEN BDA
Bücker Holling Schwager PartGmbB
Bült 2 | 48143 Münster
T 0251 / 53 95 65 35
info@msplus-architekten.de

M / **S**

PLAN-NR.

A.1.01

OK FF EG = 0,00m
± 61,76m ü. NHN

PLANINHALT


Lageplan

MASSTAB	DATUM	INDEX
1:200	20.05.26	—

PROJEKTNUMMER	PLANGRÖSSE	GEZEICHNET
SH	DIN A3	JM

UNTERSCHRIFT

**VORABZUG
LV-ANLAGE**

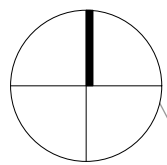

0.00m OKFF = XX.XXm ü. NHN

INDEX	DATUM	ART DER ÄNDERUNG	GEZ.

PLANUNGSPHASE

LP 5 - Ausführungsplanung

GENERALPLANER:IN

DBCO Generalplaner
Oststraße 2 | 48153 Münster
T 0251 / 590 83 800
info@dbco.de


DBCO
GENERALPLANER

M **S**

OK FF EG = 0,00m
 ▲ 61,76m ü. NHN

MASSTAB	DATUM	INDEX
1:500	20.05.26	
PROJEKTNUMMER	PLANGRÖSSE	GEZEICHNE
SH	DIN A2	JM

**VORABZUG
LV-ANLAGE**

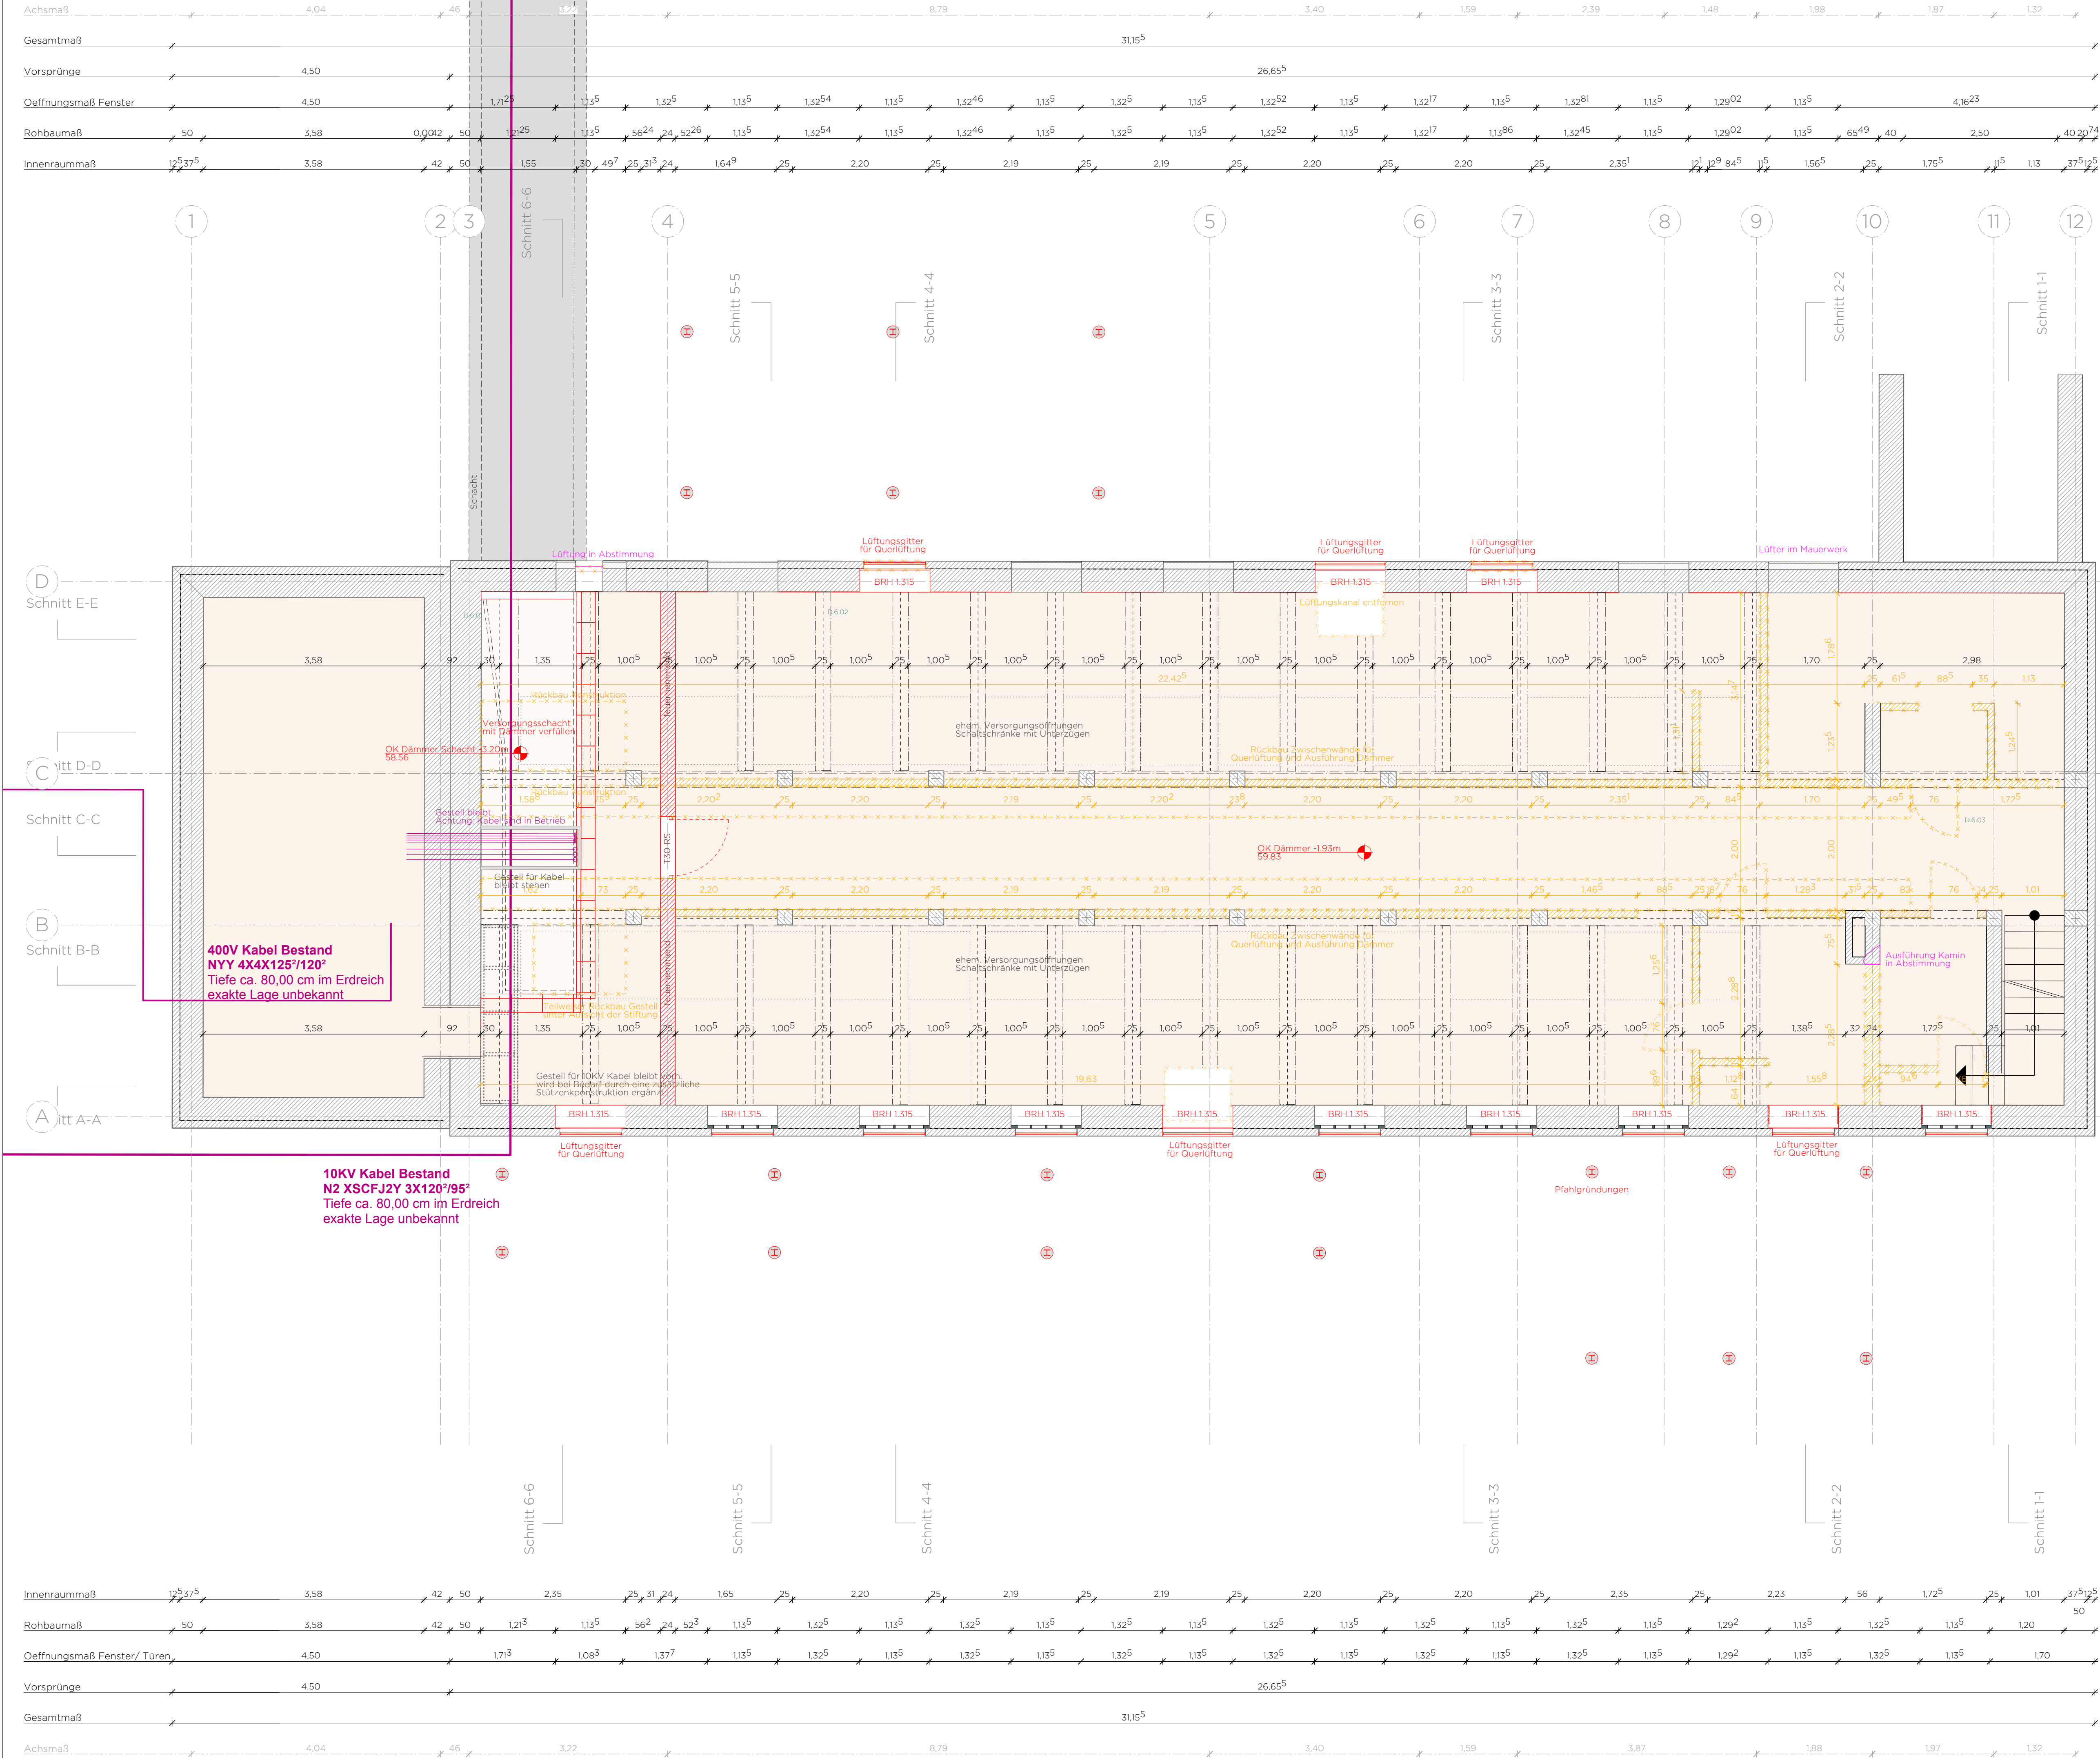

DIESE ZEICHNUNG IST URHEBERRECHTLICH GESCHÜTZT UND NUR IN VERBINDUNG MIT DER STATIK GÜLTIG!
ALLE AUSSBAUMASSE SIND AM BAU NEHMEN!
ALLE MASSE SIND VOR ORT VERANTWÖRTLICH ZU PRÜFEN!
UNSTIMMIGKEITEN SIND VOR AUSFÜHRUNG MIT DER PROJEKTELEITUNG ZU KLÄREN!

0,00m OKFF = XX.XXm ü. NNH

INDEX	DATUM	ART DER ÄNDERUNG	GEZ

PROJEKT
**Jugendzentrum
im ehem. Schalthaus
der Kokerei Hansa
DORTMUND-HUCKARDE**

PLANUNGSPHASE
LP 5 - Ausführungsplanung


BAUHERR:IN
**Stiftung Industriedenkmalpflege und
Geschichtskultur**
Emscherallee 11
44369 Dortmund

GENERALPLANER:IN
DBCO Generalplaner
Oststraße 2 | 48153 Münster
T 0251 / 590 83 800
info@dbco.de

ARCHITEKT:IN
MS PLUS ARCHITEKTEN BDA
Bücker Holling Schwager PartGmbH
Bült 2 | 48143 Münster
T 0251 / 53 95 65 35
info@msplus-architekten.de

PLAN-NR.
A.2.01
PLANINHALT
Grundriss UG
MASSSTAB
1:50
PROJEKTNUMMER
SH
DATUM
20.05.26
PLANGRÖSSE
0,53m / 0,3m
INDEX
JM
UNTERSCHRIFT

VORABZUG
LV-ANLAGE

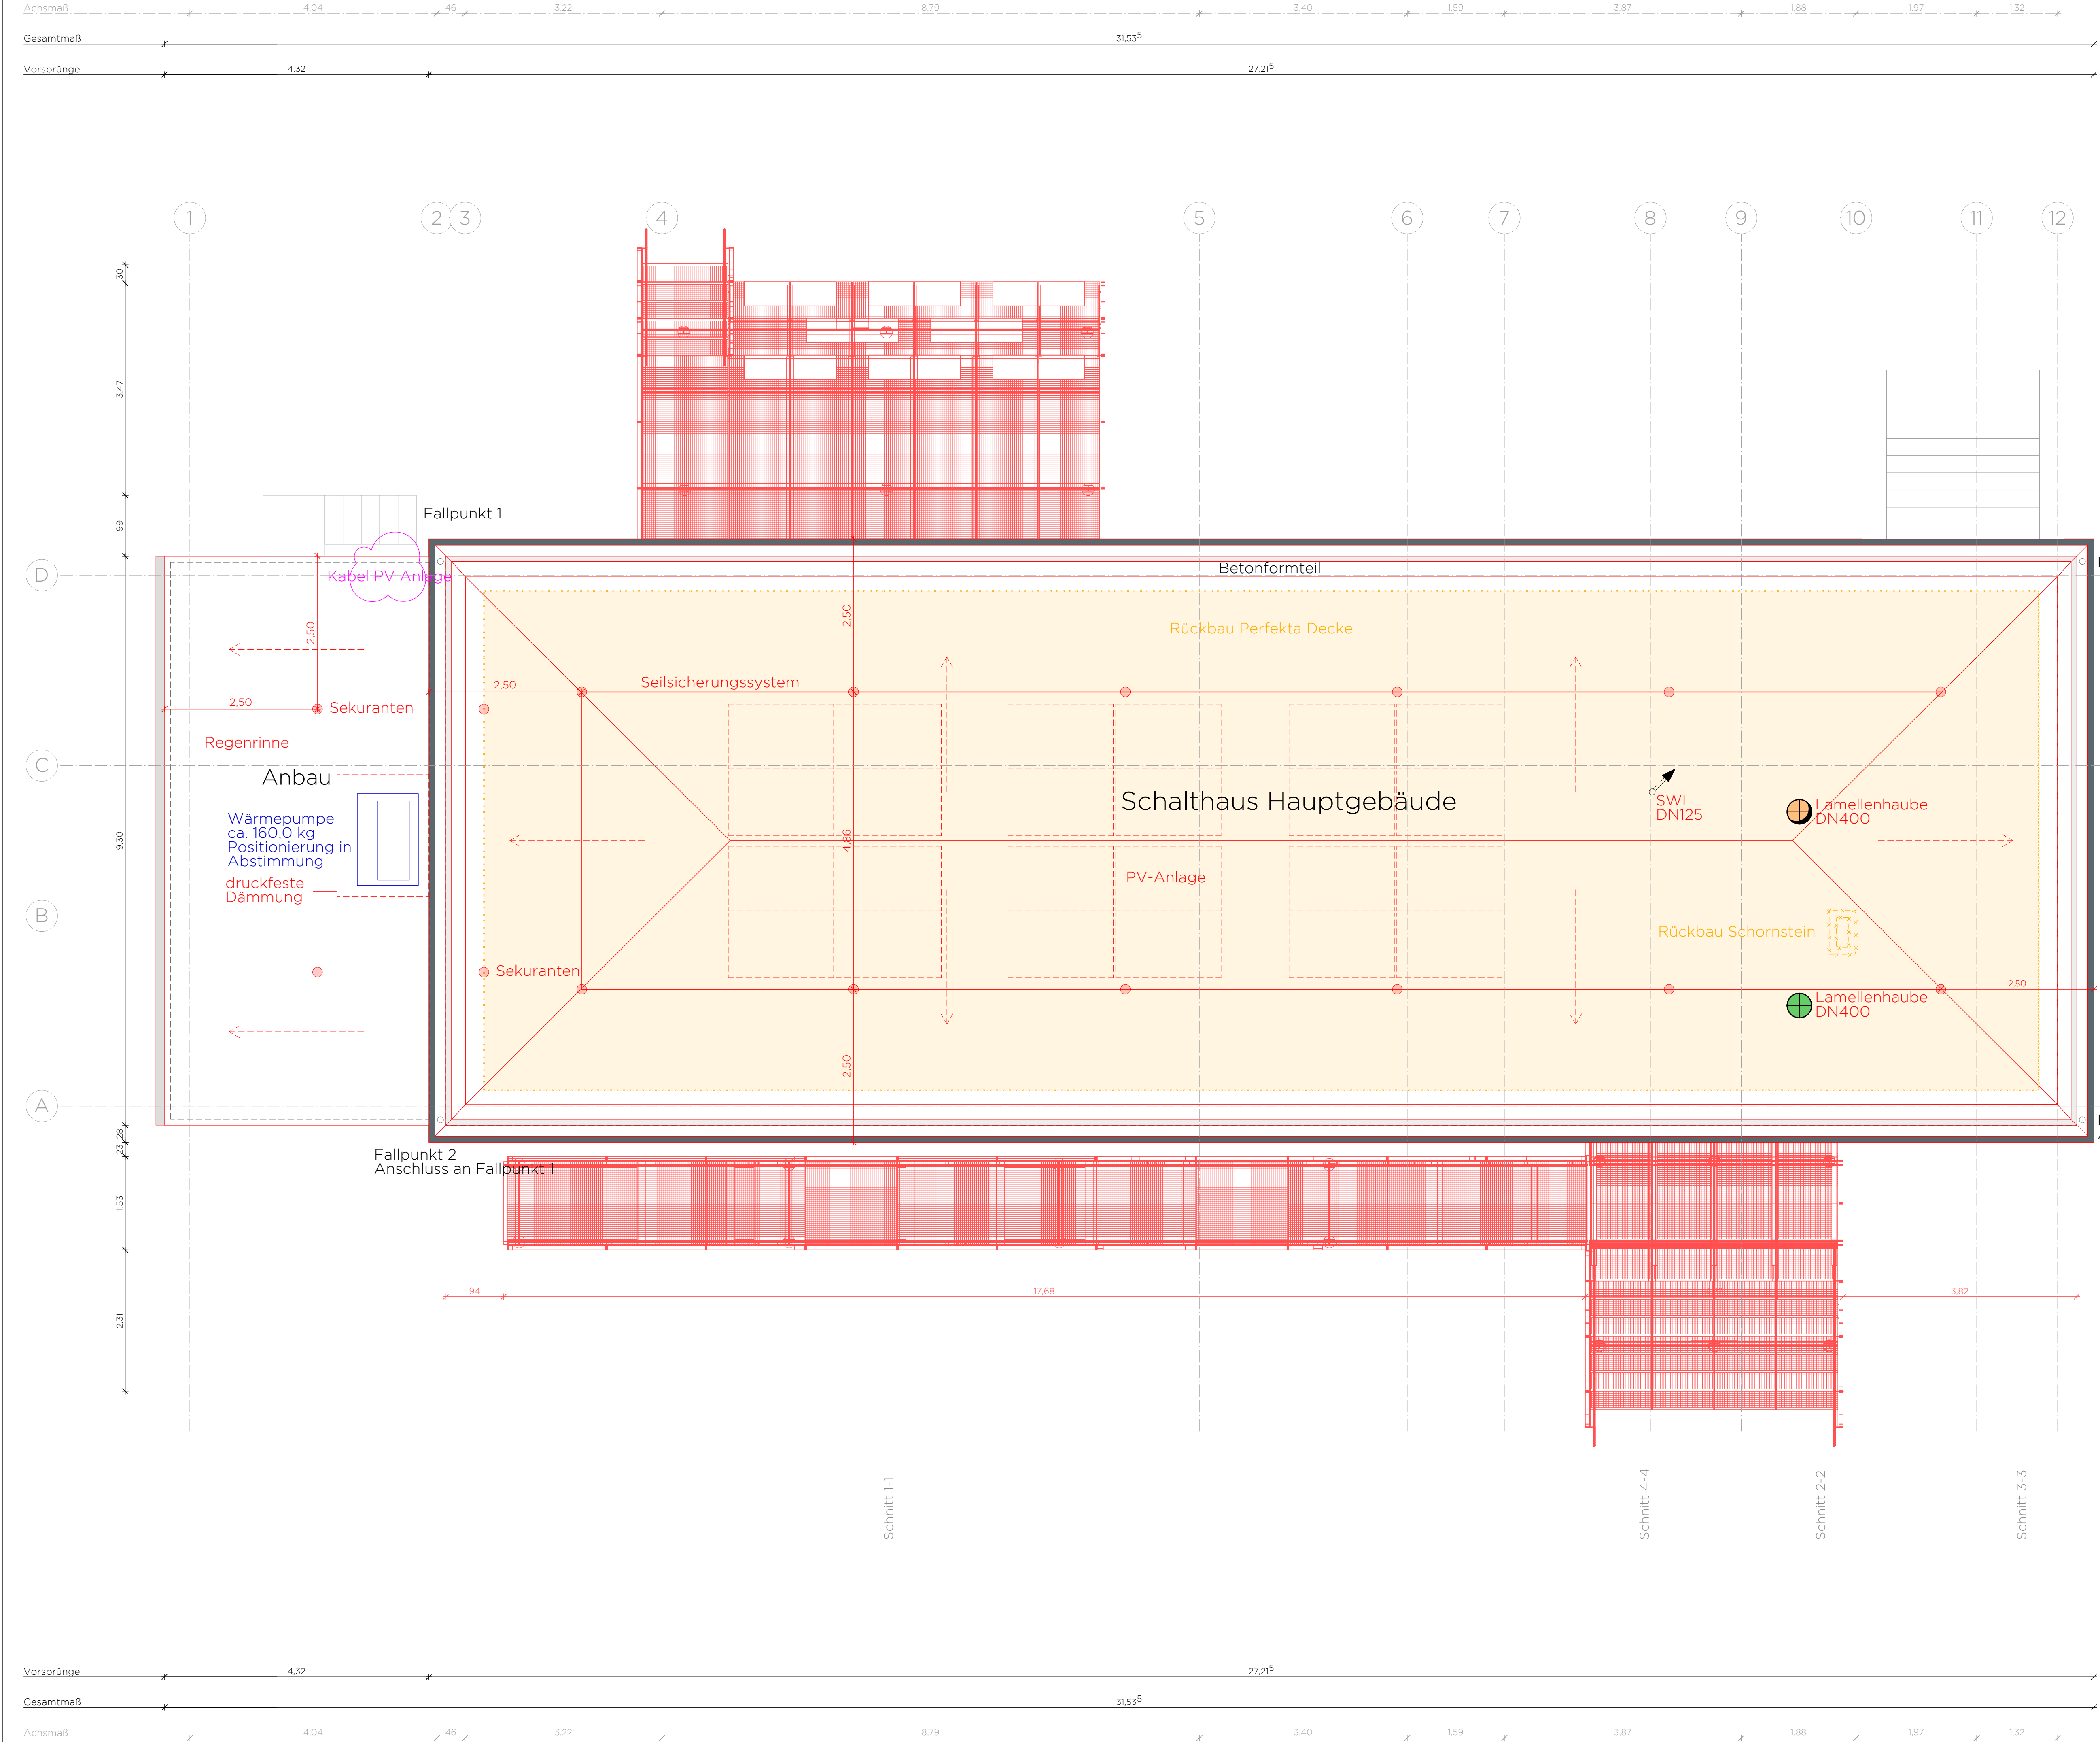

DIESE ZEICHNUNG IST URHEBERRECHTLICH GESCHÜTZT UND NUR IN VERBINDUNG MIT DER STATIK GÜLTIG!
ALLE AUSSBAUMASSE SIND AM BAU NEHMEN!
ALLE MASSE SIND VOR ORT VERANTWÖRTLICH ZU PRÜFEN!
UNSTIMMIGKEITEN SIND VOR AUSFÜHRUNG MIT DER PROJEKTL EITUNG ZU KLÄREN!

0.00m OKFF = XX.XXm ü. NN

INDEX	DATUM	ART DER ÄNDERUNG	GEZ

PROJEKT

Jugendzentrum im ehem. Schalthaus der Kokerei Hansa DORTMUND-HUCKARDE

PLANUNGSPHASE

LP 5 - Ausführungsplanung

BAUHERR:IN

Stiftung Industriedenkmalpflege und Geschichtskultur
Emscherallee 11
44369 Dortmund

GENERALPLANER:IN

DBCO
GENERALPLANNER

ARCHITEKT:IN

MS PLUS ARCHITEKTEN BDA
Bücker Holling Schwager PartGmbH
Bült 2 | 48143 Münster
T 0251 / 53 95 65 35
info@msplus-architekten.de

PLAN-NR.

A.2.03

PLANINHALT

Grundriss DA

MASSSTAB

1:50

PROJEKTNUMMER

SH

DATUM


20.05.26

INDEX


JM

UNTERSCHRIFT

VORABZUG LV-ANLAGE

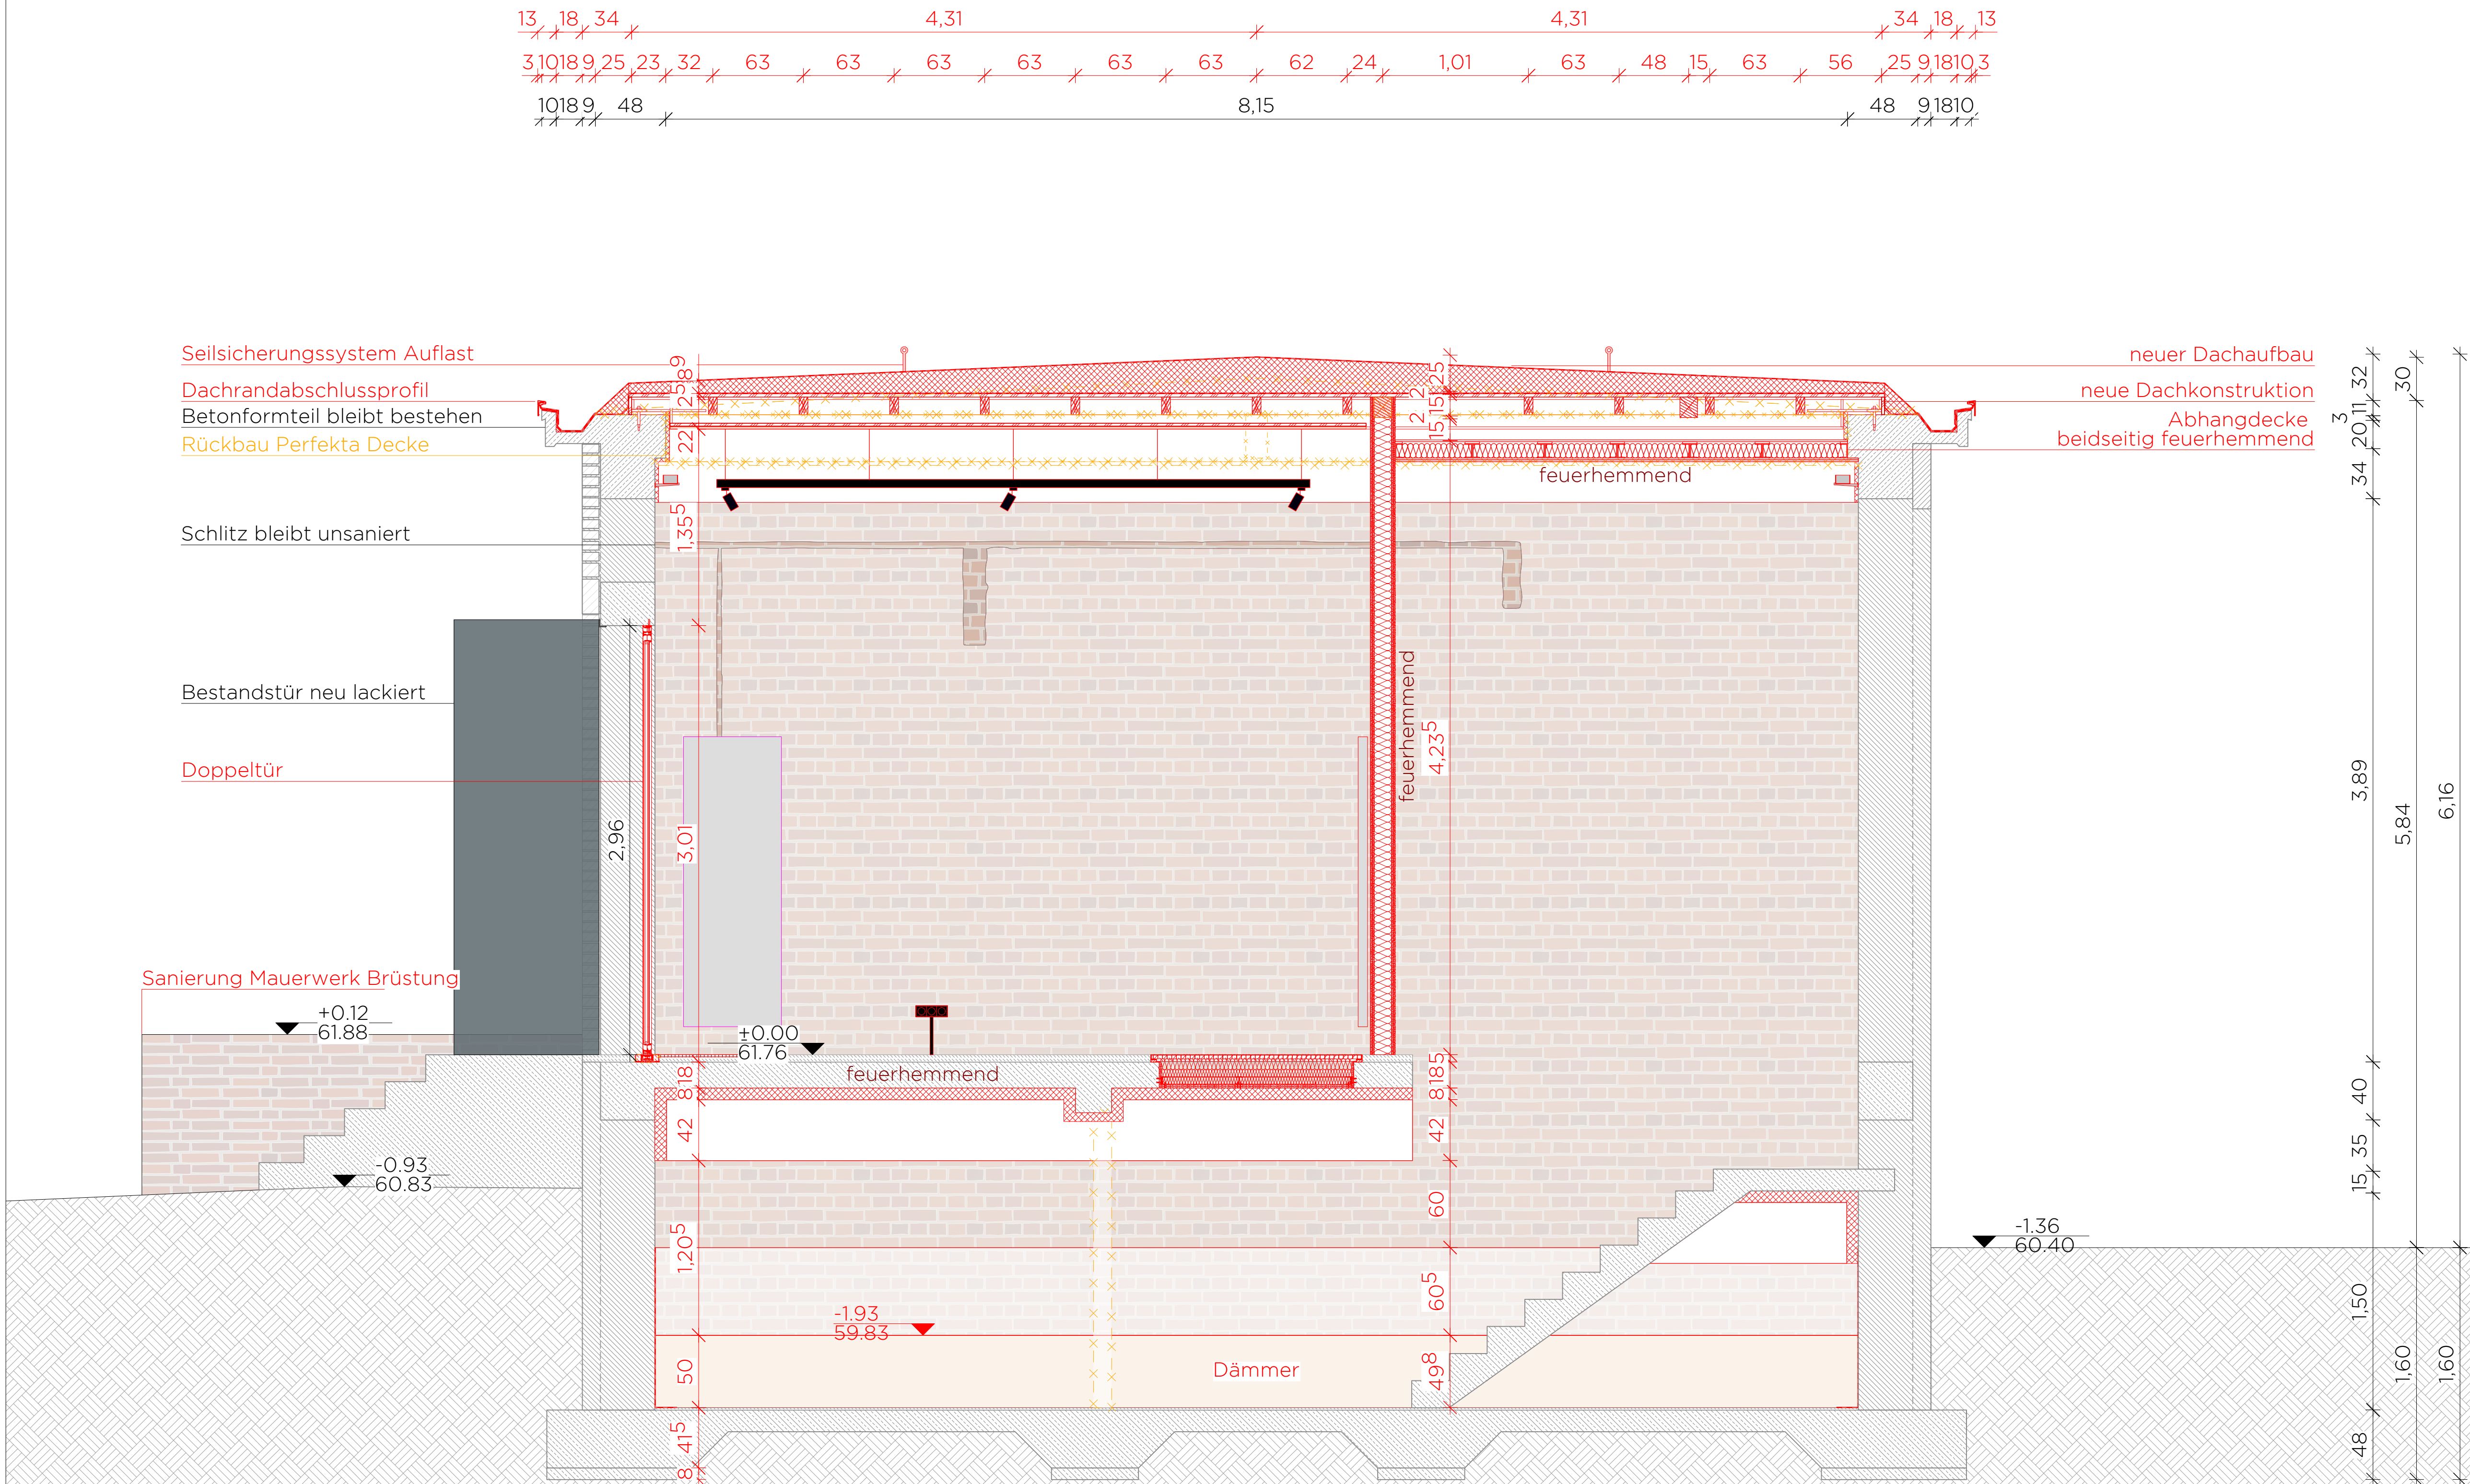


DIESE ZEICHNUNG IST URHEBERRECHTLICH GESCHÜTZT UND NUR IN VERBINDUNG MIT DER STATIK GÜLTIG! ALLE AUSSBAUMASSE SIND AM BAU NEHMEN! ALLE MASSE SIND VOR ORT VERANTWÖRTLICH ZU PRÜFEN! UNSTIMMIGKEITEN SIND VOR AUSFÜHRUNG MIT DER PROJEKTL EITUNG ZU KLÄREN!					
0.00m OKFF = XX.XXm ü. NN					
INDEX	DATUM	ART DER ÄNDERUNG	GEZ		
PROJEKT Jugendzentrum im ehem. Schaltheus der Kokerei Hansa DORTMUND-HÜCKARDE					
PLANUNGS PHASE LP 5 - Ausführungsplanung					
BAUHERR:IN Stiftung Industriedenkmalpflege und Geschichtskultur Emscherallee 11 44369 Dortmund					
GENERALPLANER:IN DBCO GENERALPLANER Oststraße 2 48153 Münster T 0251 / 590 83 800 info@dbco.de		M S			
ARCHITEKT:IN MS PLUS ARCHITEKTEN BDA Bücker Holling Schwager PartGmbH Bült 2 48143 Münster T 0251 / 53 95 65 35 info@msplus-architekten.de					
PLAN-NR. A.3.01					
PLANINHALT Schnitt 1-1		OK FF EG = 0.00m ± 61.76m ü. NN			
MASSSTAB	DATUM	INDEX			
1:50	20.05.26				
PROJEKTNUMMER	PLANGRÖSSE	GEZEICHNET			
SH	A1	JM			
UNTERSCHRIFT VORABZUG LV-ANLAGE					

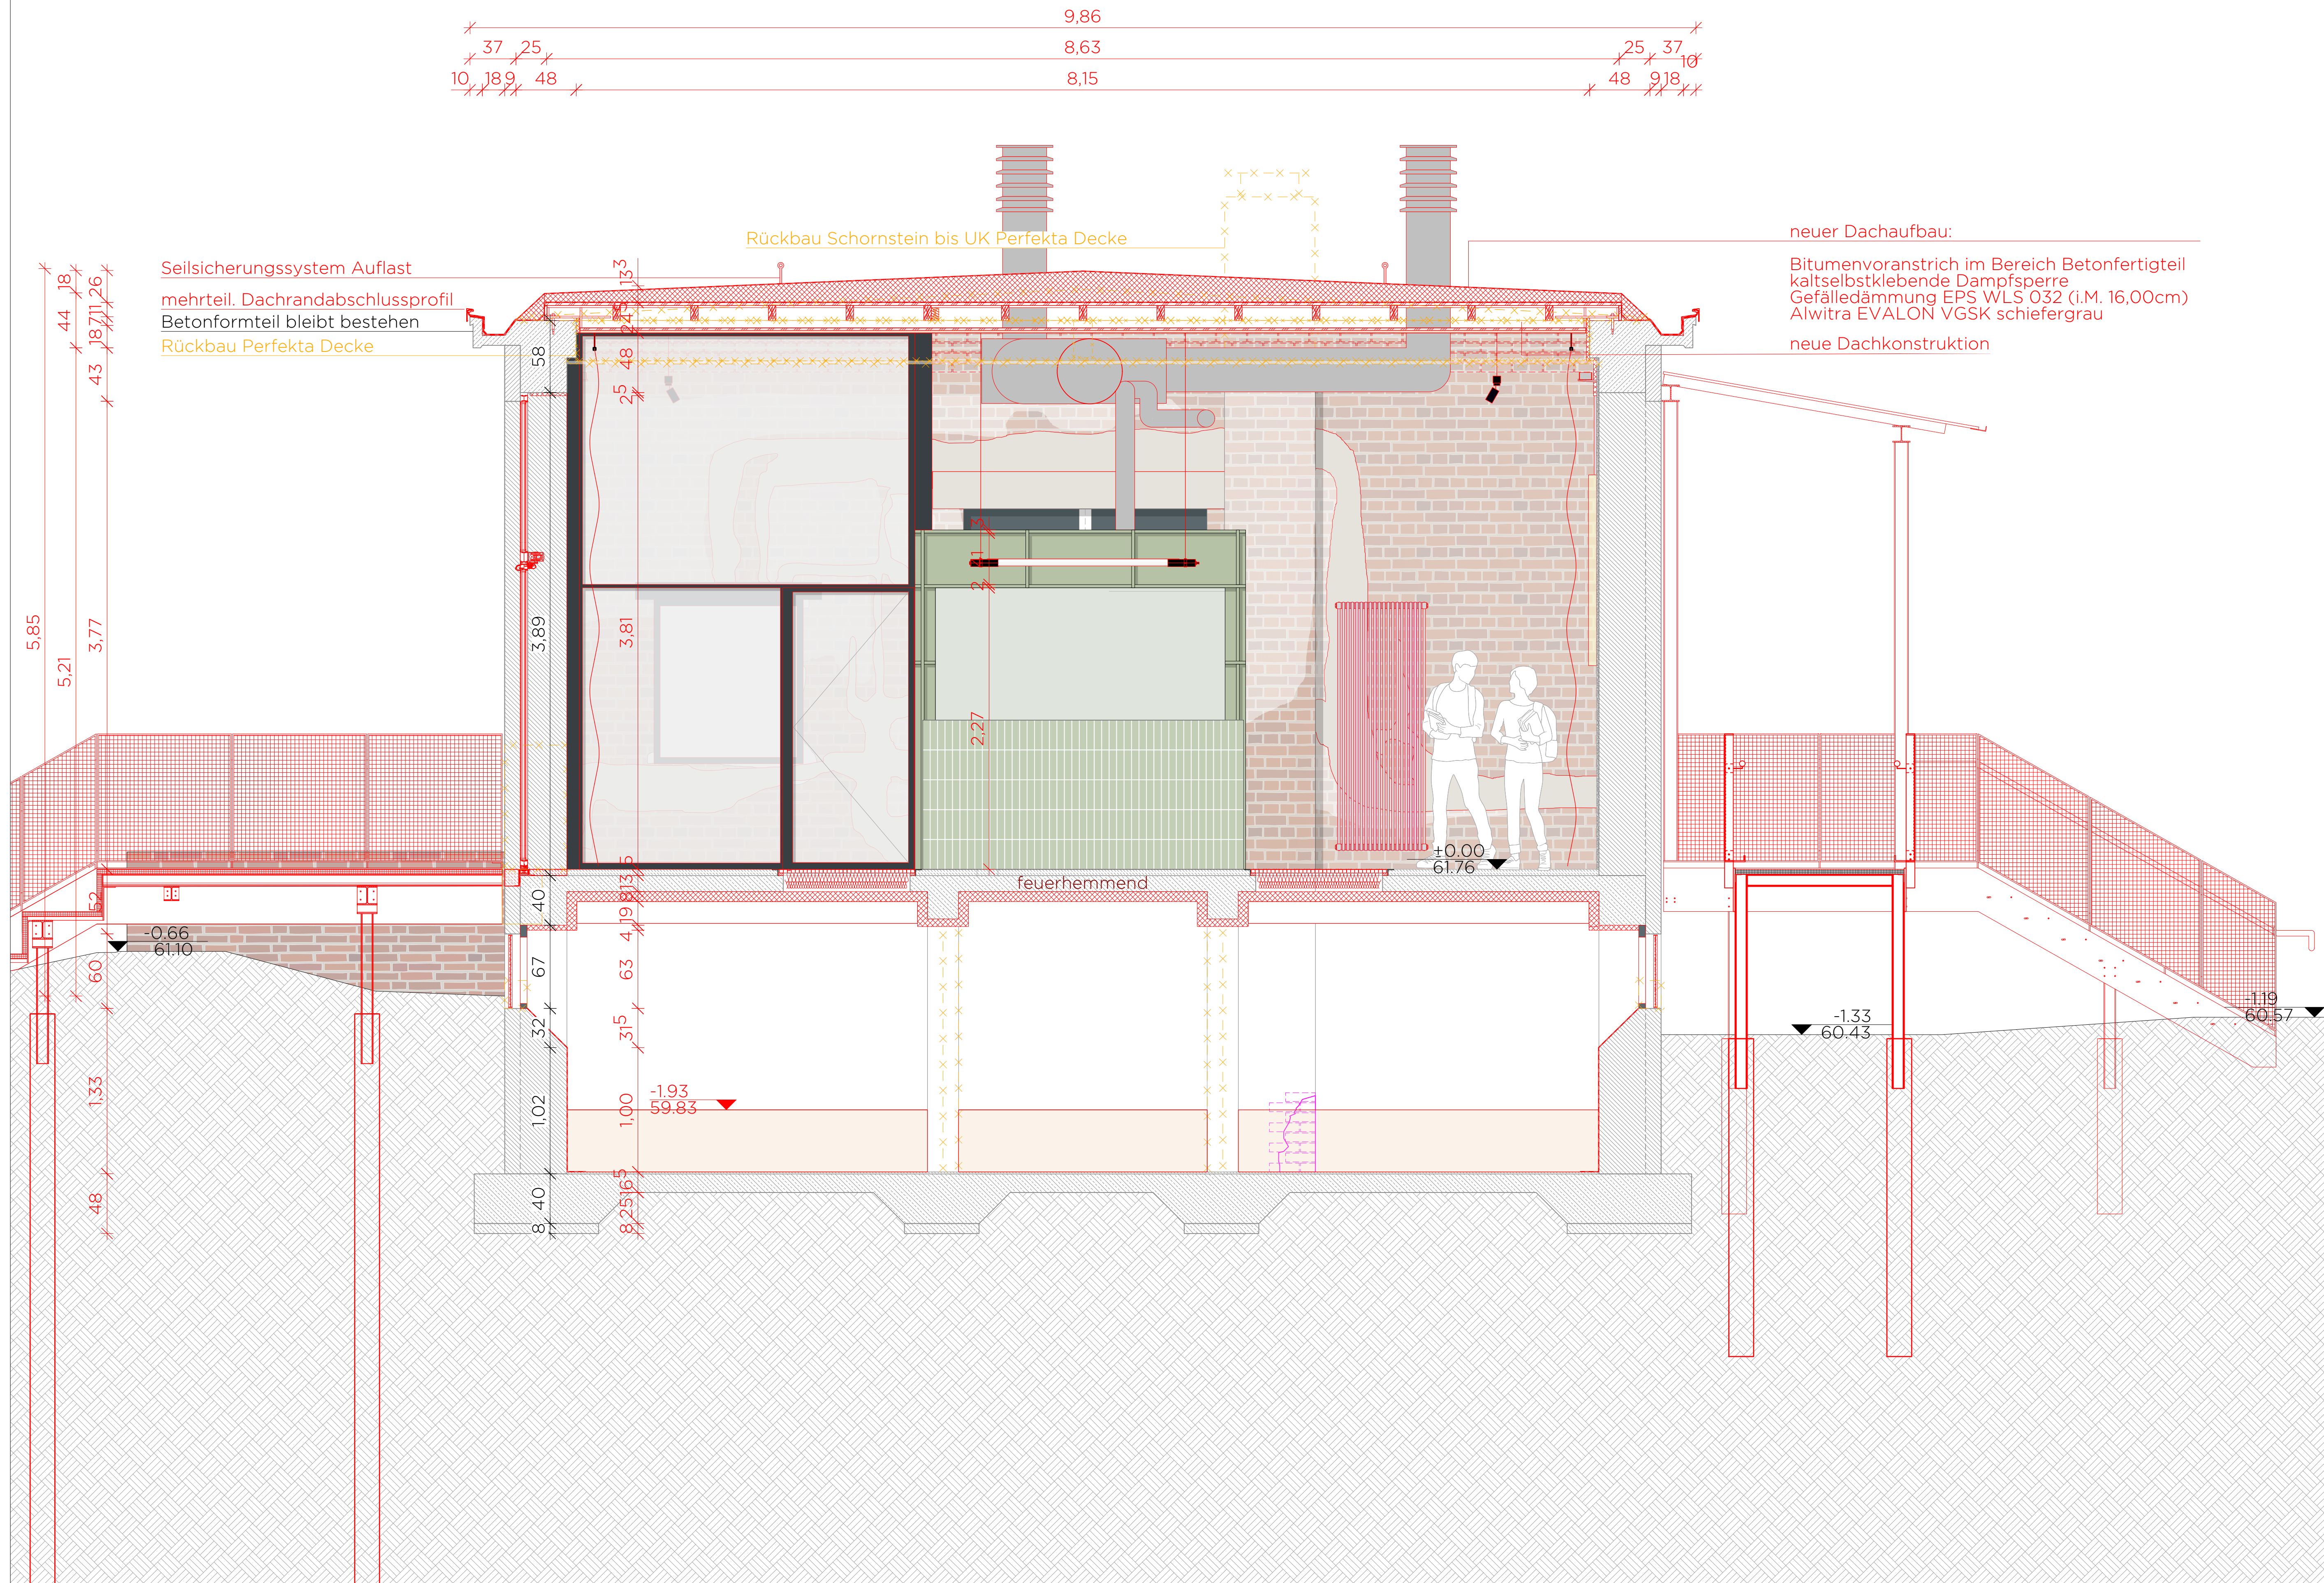

DIESE ZEICHNUNG IST URHEBERRECHTLICH GESCHÜTZT UND NUR IN VERBINDUNG MIT DER STATIK GÜLTIG! ALLE AUSSBAUMASSE SIND AM BAU NEHMEN! ALLE MASSE SIND VOR ORT VERANTWÖRTLICH ZU PRÜFEN! UNSTIMMIGKEITEN SIND VOR AUSFÜHRUNG MIT DER PROJEKTLEITUNG ZU KLÄREN!			
0.00m OKFF = XXX.Xm ü. NN			
INDEX	DATUM	ART DER ÄNDERUNG	GEZ
PROJEKT Jugendzentrum im ehem. Schalthaus der Kokerei Hansa DORTMUND-HUCKARDE			
PLANUNGSPHASE LP 5 - Ausführungsplanung			
BAUHERR:IN Stiftung Industriedenkmalpflege und Geschichtskultur Emscherallee 11 44369 Dortmund			
GENERALPLANER:IN DBCO Generalplaner Oststraße 2 48153 Münster T 0251 / 590 83 800 info@dbco.de		DBCO GENERALPLANER	
ARCHITEKT:IN MS PLUS ARCHITEKTEN BDA Bücker Holling Schwager PartGmbH Bült 2 48143 Münster T 0251 / 53 95 65 35 info@msplus-architekten.de		M / S	
PLAN-NR. A.3.04			
PLANINHALT Schnitt 4-4		 OK.F.F. EG = 0.00m ü. ± 61.76m ü. NN	
MASSSTAB	DATUM	INDEX	
1:50	20.05.26		
PROJEKTNUMMER	PLANGRÖSSE	GEZEICHNET	
SH	A1	JM	
UNTERSCHRIFT		VORABZUG LV-ANLAGE	

VORABZUG
LV-ANLAGE

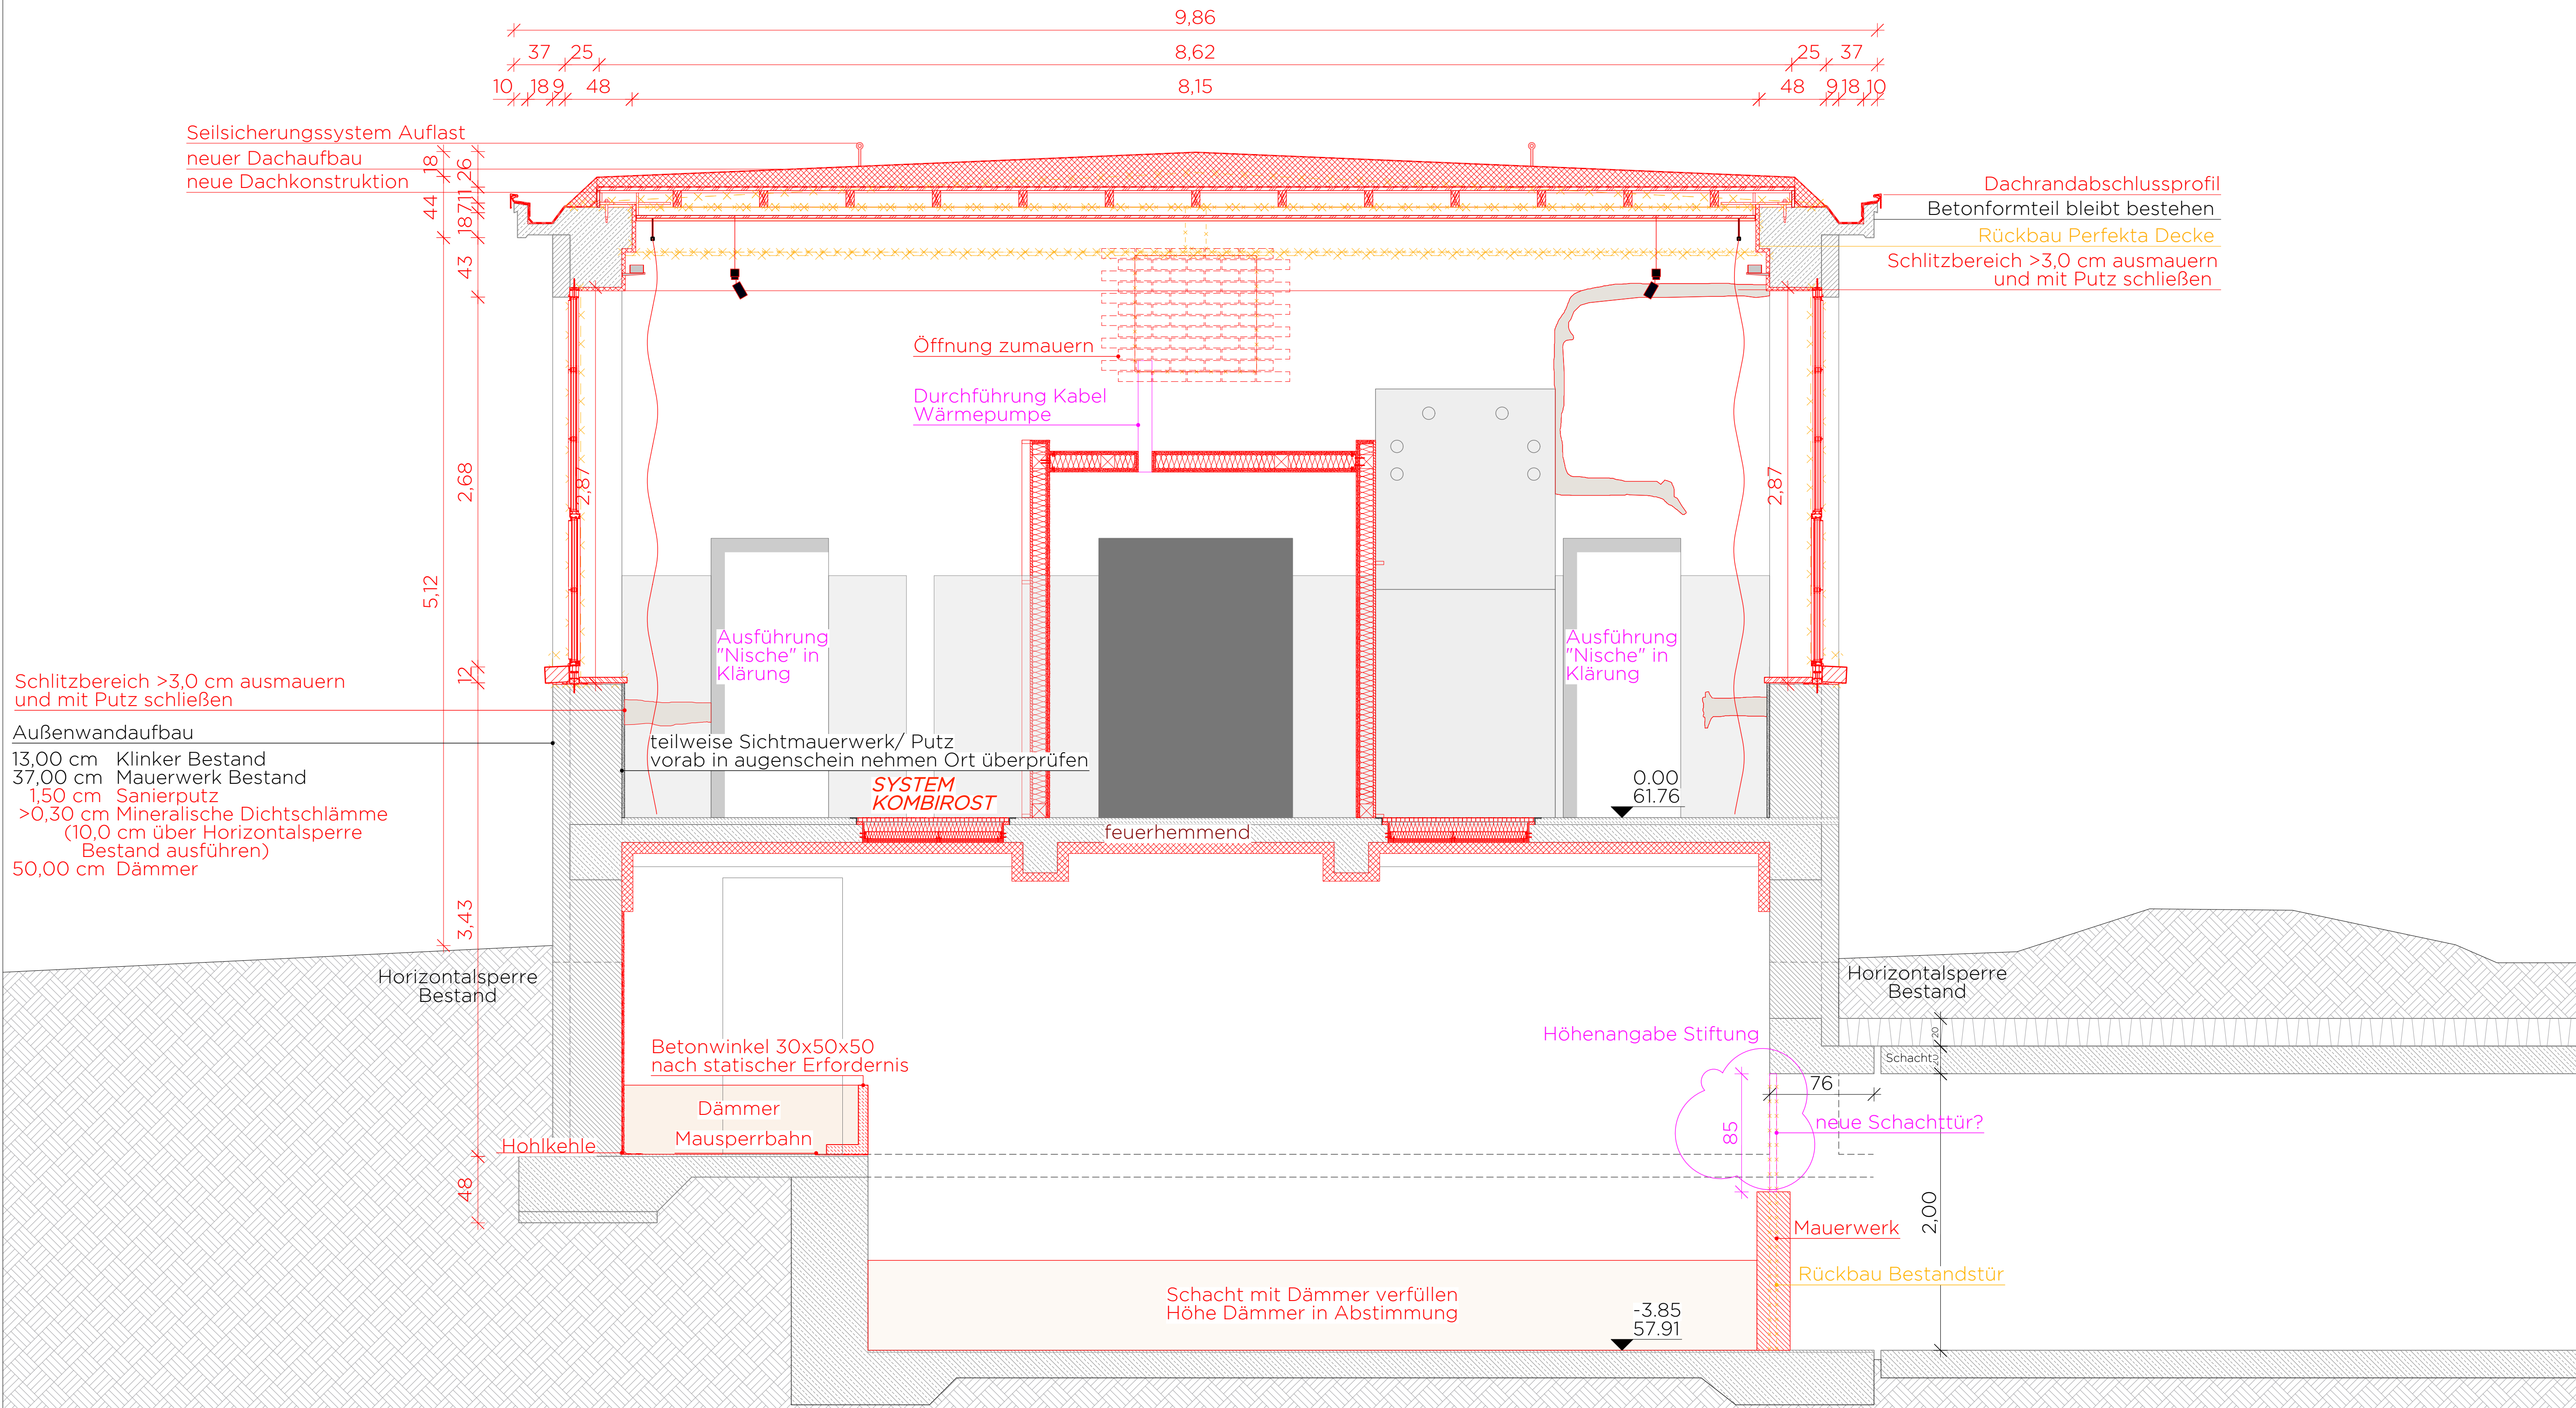

DIESE ZEICHNUNG IST URHEBERRECHTLICH
GESCHÜTZT UND NUR IN VERBINDUNG MIT
DER STATIK GÜLTIG!
ALLE AUSBAUMASSE SIND AM BAU NEHMEN!
ALLE MASSE SIND VOR ORT
VERANTWÖRTLICH ZU PRÜFEN!
UNSTIMMIGKEITEN SIND VOR AUSFÜHRUNG
MIT DER PROJEKTL EITUNG ZU KLÄREN!

0.00m OKFF = XX.XXm ü. NN

INDEX	DATUM	ART DER ÄNDERUNG	GEZ

PROJEKT

**Jugendzentrum
im ehem. Schalthaus
der Kokerei Hansa
DORTMUND-HUCKARDE**

PLANUNGSPHASE

LP 5 - Ausführungsplanung

BAUHERR:IN

**Stiftung Industriedenkmalpflege und
Geschichtskultur**
Emscherallee 11
44369 Dortmund

GENERALPLANER:IN

DBCO
GENERALPLANER
DBCO Generalplaner
Oststraße 2 | 48153 Münster
T 0251 / 590 83 800
info@dbco.de

ARCHITEKT:IN

MS PLUS ARCHITEKTEN BDA
Bücker Holling Schwager PartGmbH
Bült 2 | 48143 Münster
T 0251 / 53 95 65 35
info@msplus-architekten.de

PLAN-NR.

A.3.06

PLANINHALT

Schnitt 6-6

MASSSTAB

1:50

PROJEKTNUMMER

SH

UNTERSCHRIFT

VORABZUG
LV-ANLAGE




VORABZUG
NUTZUNGE

**VORABZUG
LV-ANLAGE**



ANSICHT SÜD WEST

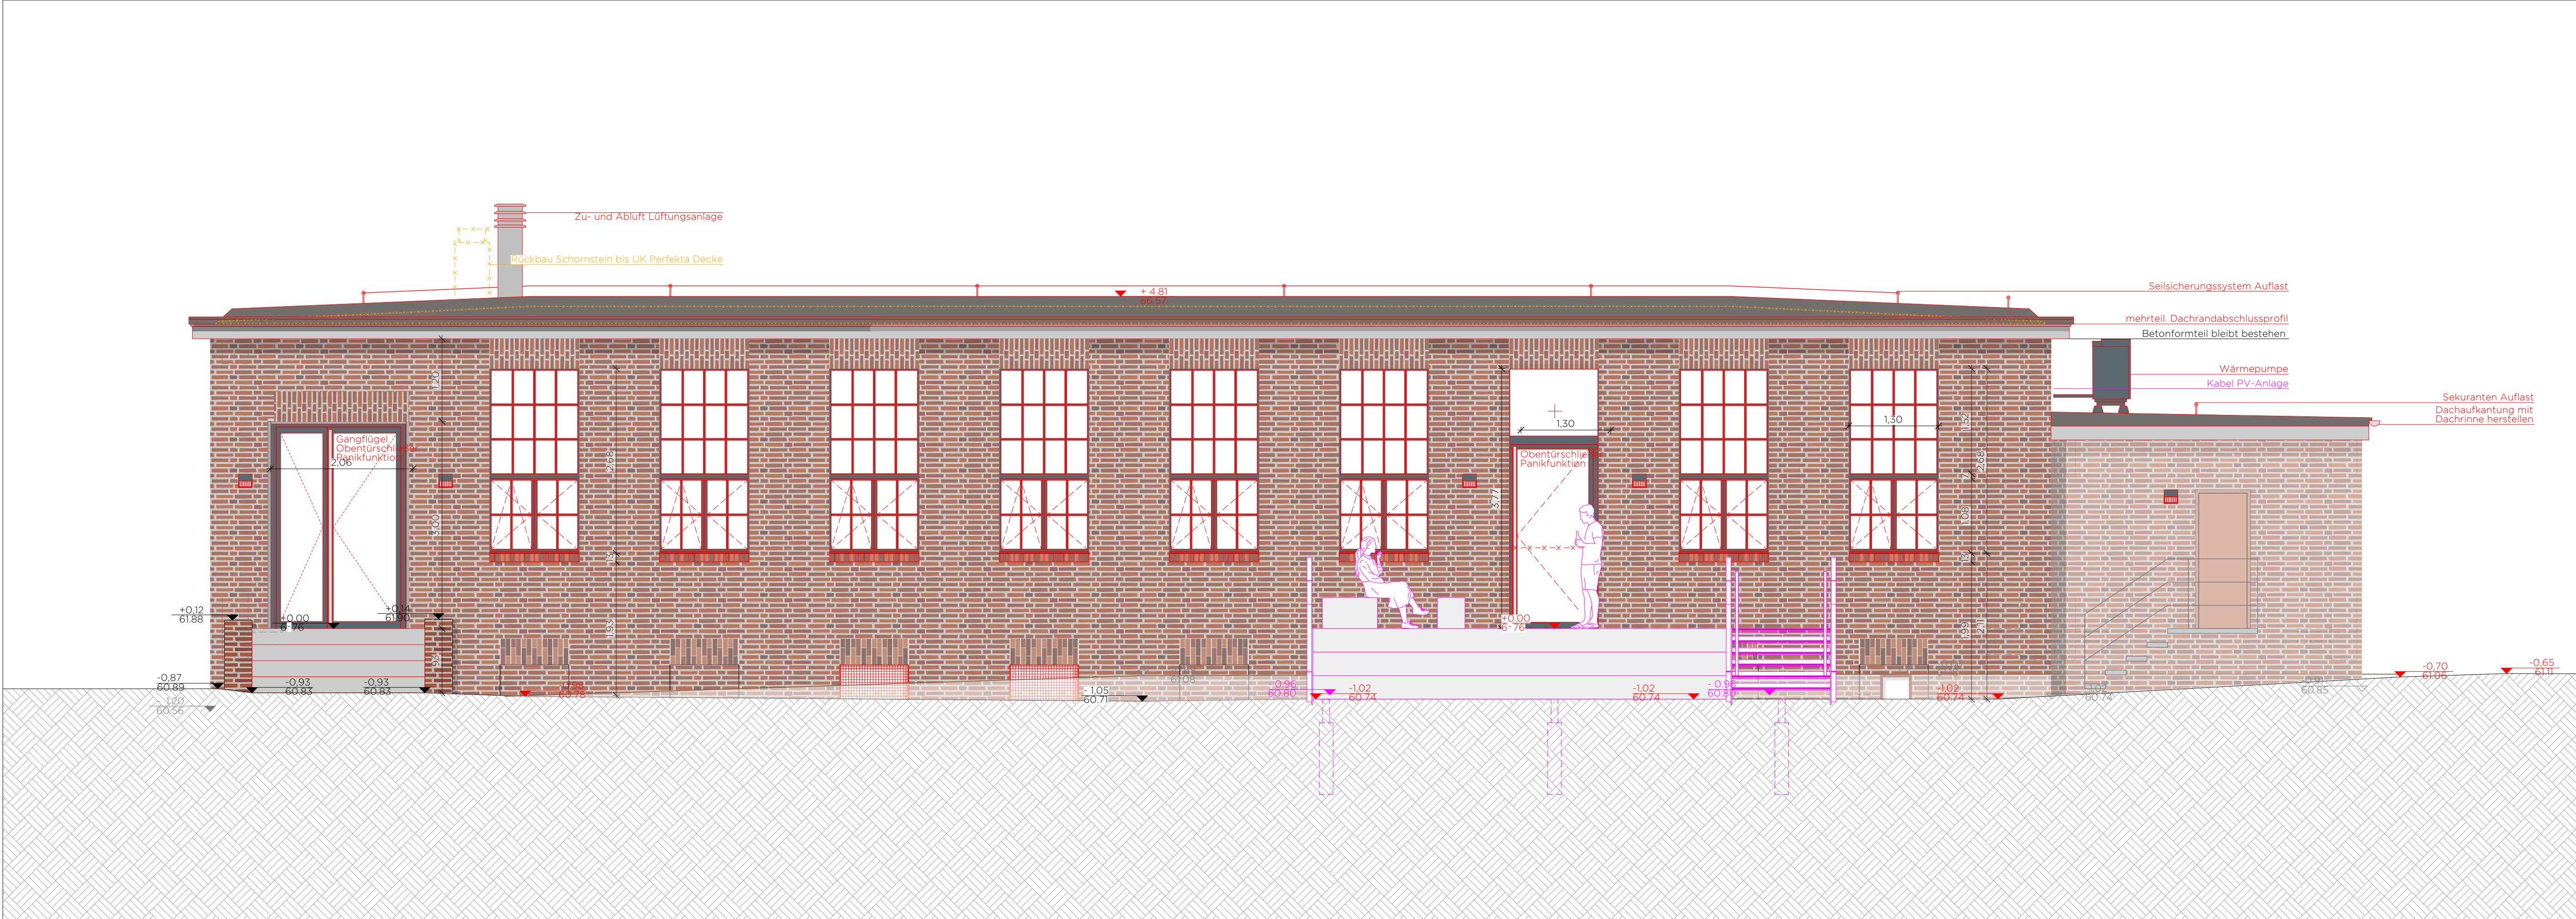

ANSICHT NORD OST

DIESE ZEICHNUNG IST URHEBERRECHTLICH GESCHÜTZT UND NUR IN VERBINDUNG MIT DER STATIK GÜLTIG!
ALLE AUSSBAUMASSE SIND AM BAU NEHMEN!
ALLE MASSE SIND VOR ORT VERANTWÖRTLICH ZU PRÜFEN!
UNSTIMMIGKEITEN SIND VOR AUSFÜHRUNG MIT DER PROJEKTL EITUNG ZU KLÄREN!

0.00m OKFF = XX.XXm ü. NN

INDEX	DATUM	ART DER ÄNDERUNG	GEZ

PROJEKT
**Jugendzentrum
im ehem. Schaltheus
der Kokerei Hansa
DORTMUND-HUCKARDE**

PLANUNGSPHASE
LP 5 - Ausführungsplanung

BAUHERR:IN
**Stiftung Industriedenkmalpflege und
Geschichtskultur**
Emscherallee 11
44369 Dortmund

GENERALPLANER:IN
DBCO
GENERALPLANER
Oststraße 2 | 48153 Münster
T 0251 / 590 83 800
info@dbco.de

ARCHITEKT:IN
MS PLUS ARCHITEKTEN BDA
Bücker Holling Schwager PartGmbH
Bült 2 | 48143 Münster
T 0251 / 53 95 65 35
info@msplus-architekten.de

PLAN-NR.
A.4.01

PLANINHALT
Ansichten NO | SW

MASSSTAB
1:50


PROJEKTNUMMER
SH

DATUM
20.05.26


INDEX
JM

OK FF EG = 0.00m
± 61.76m ü. NN

UNTERSCHRIFT
**VORABZUG
LV-ANLAGE**

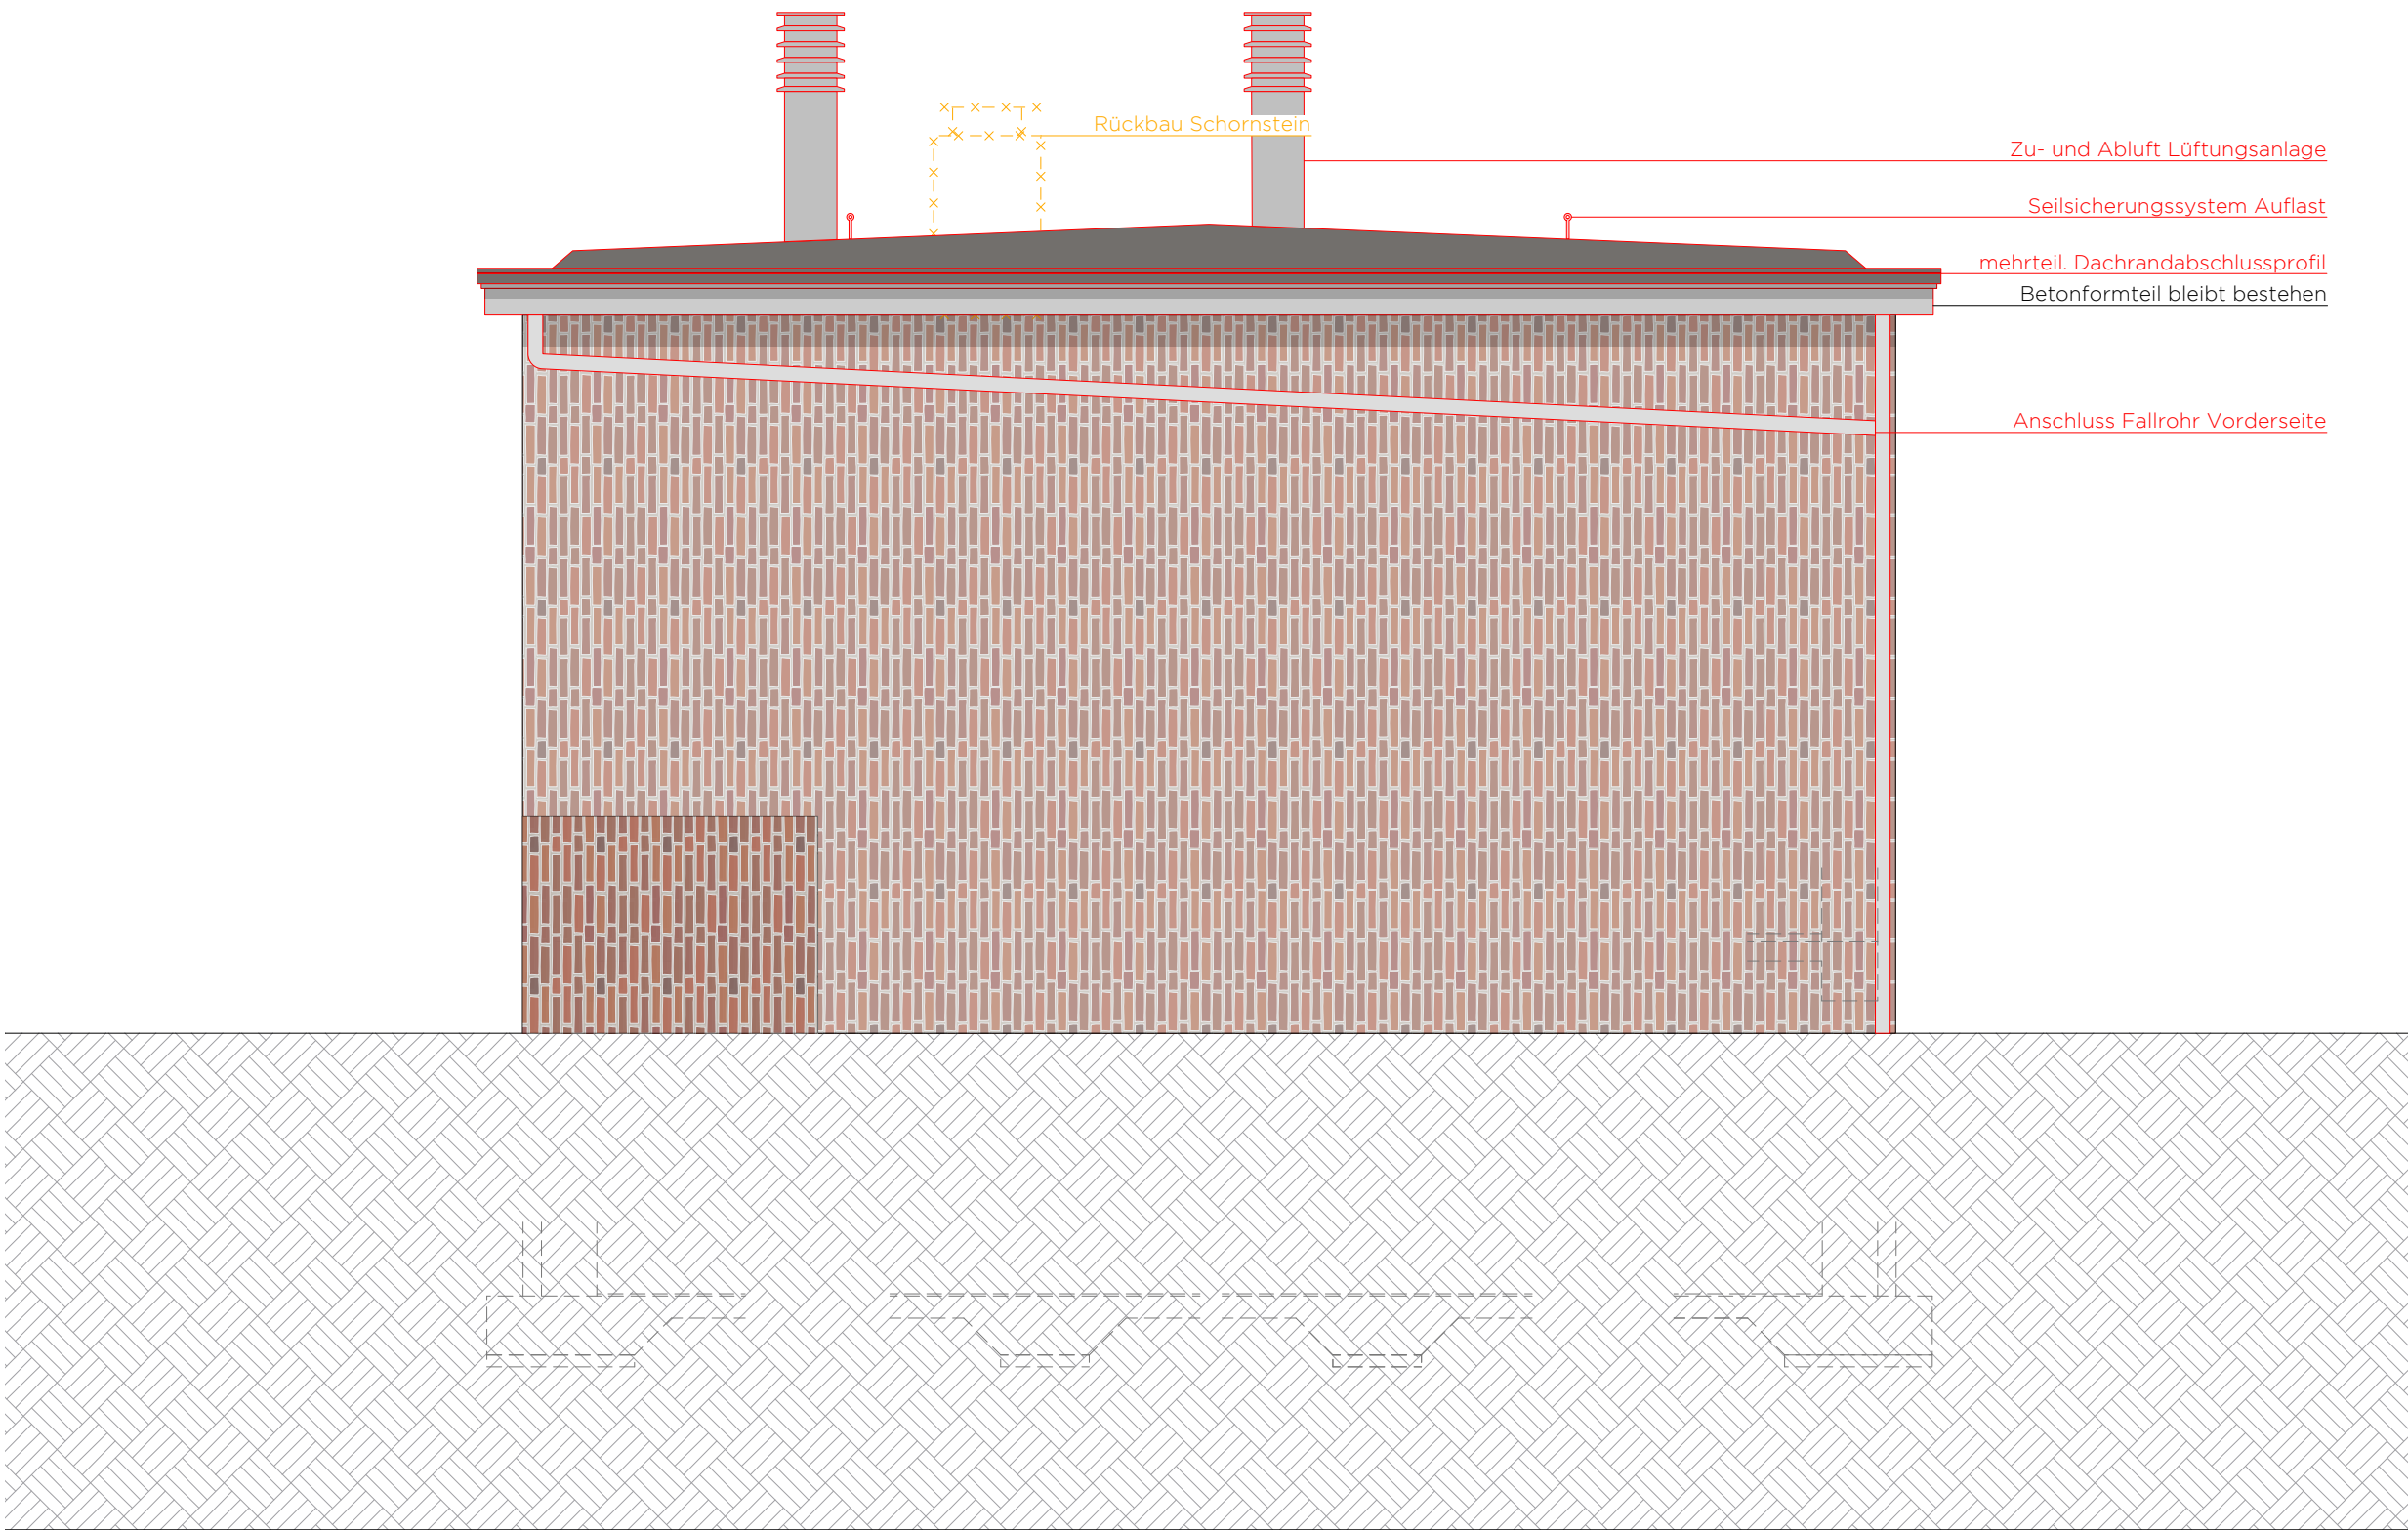

ANSICHT SÜD OST

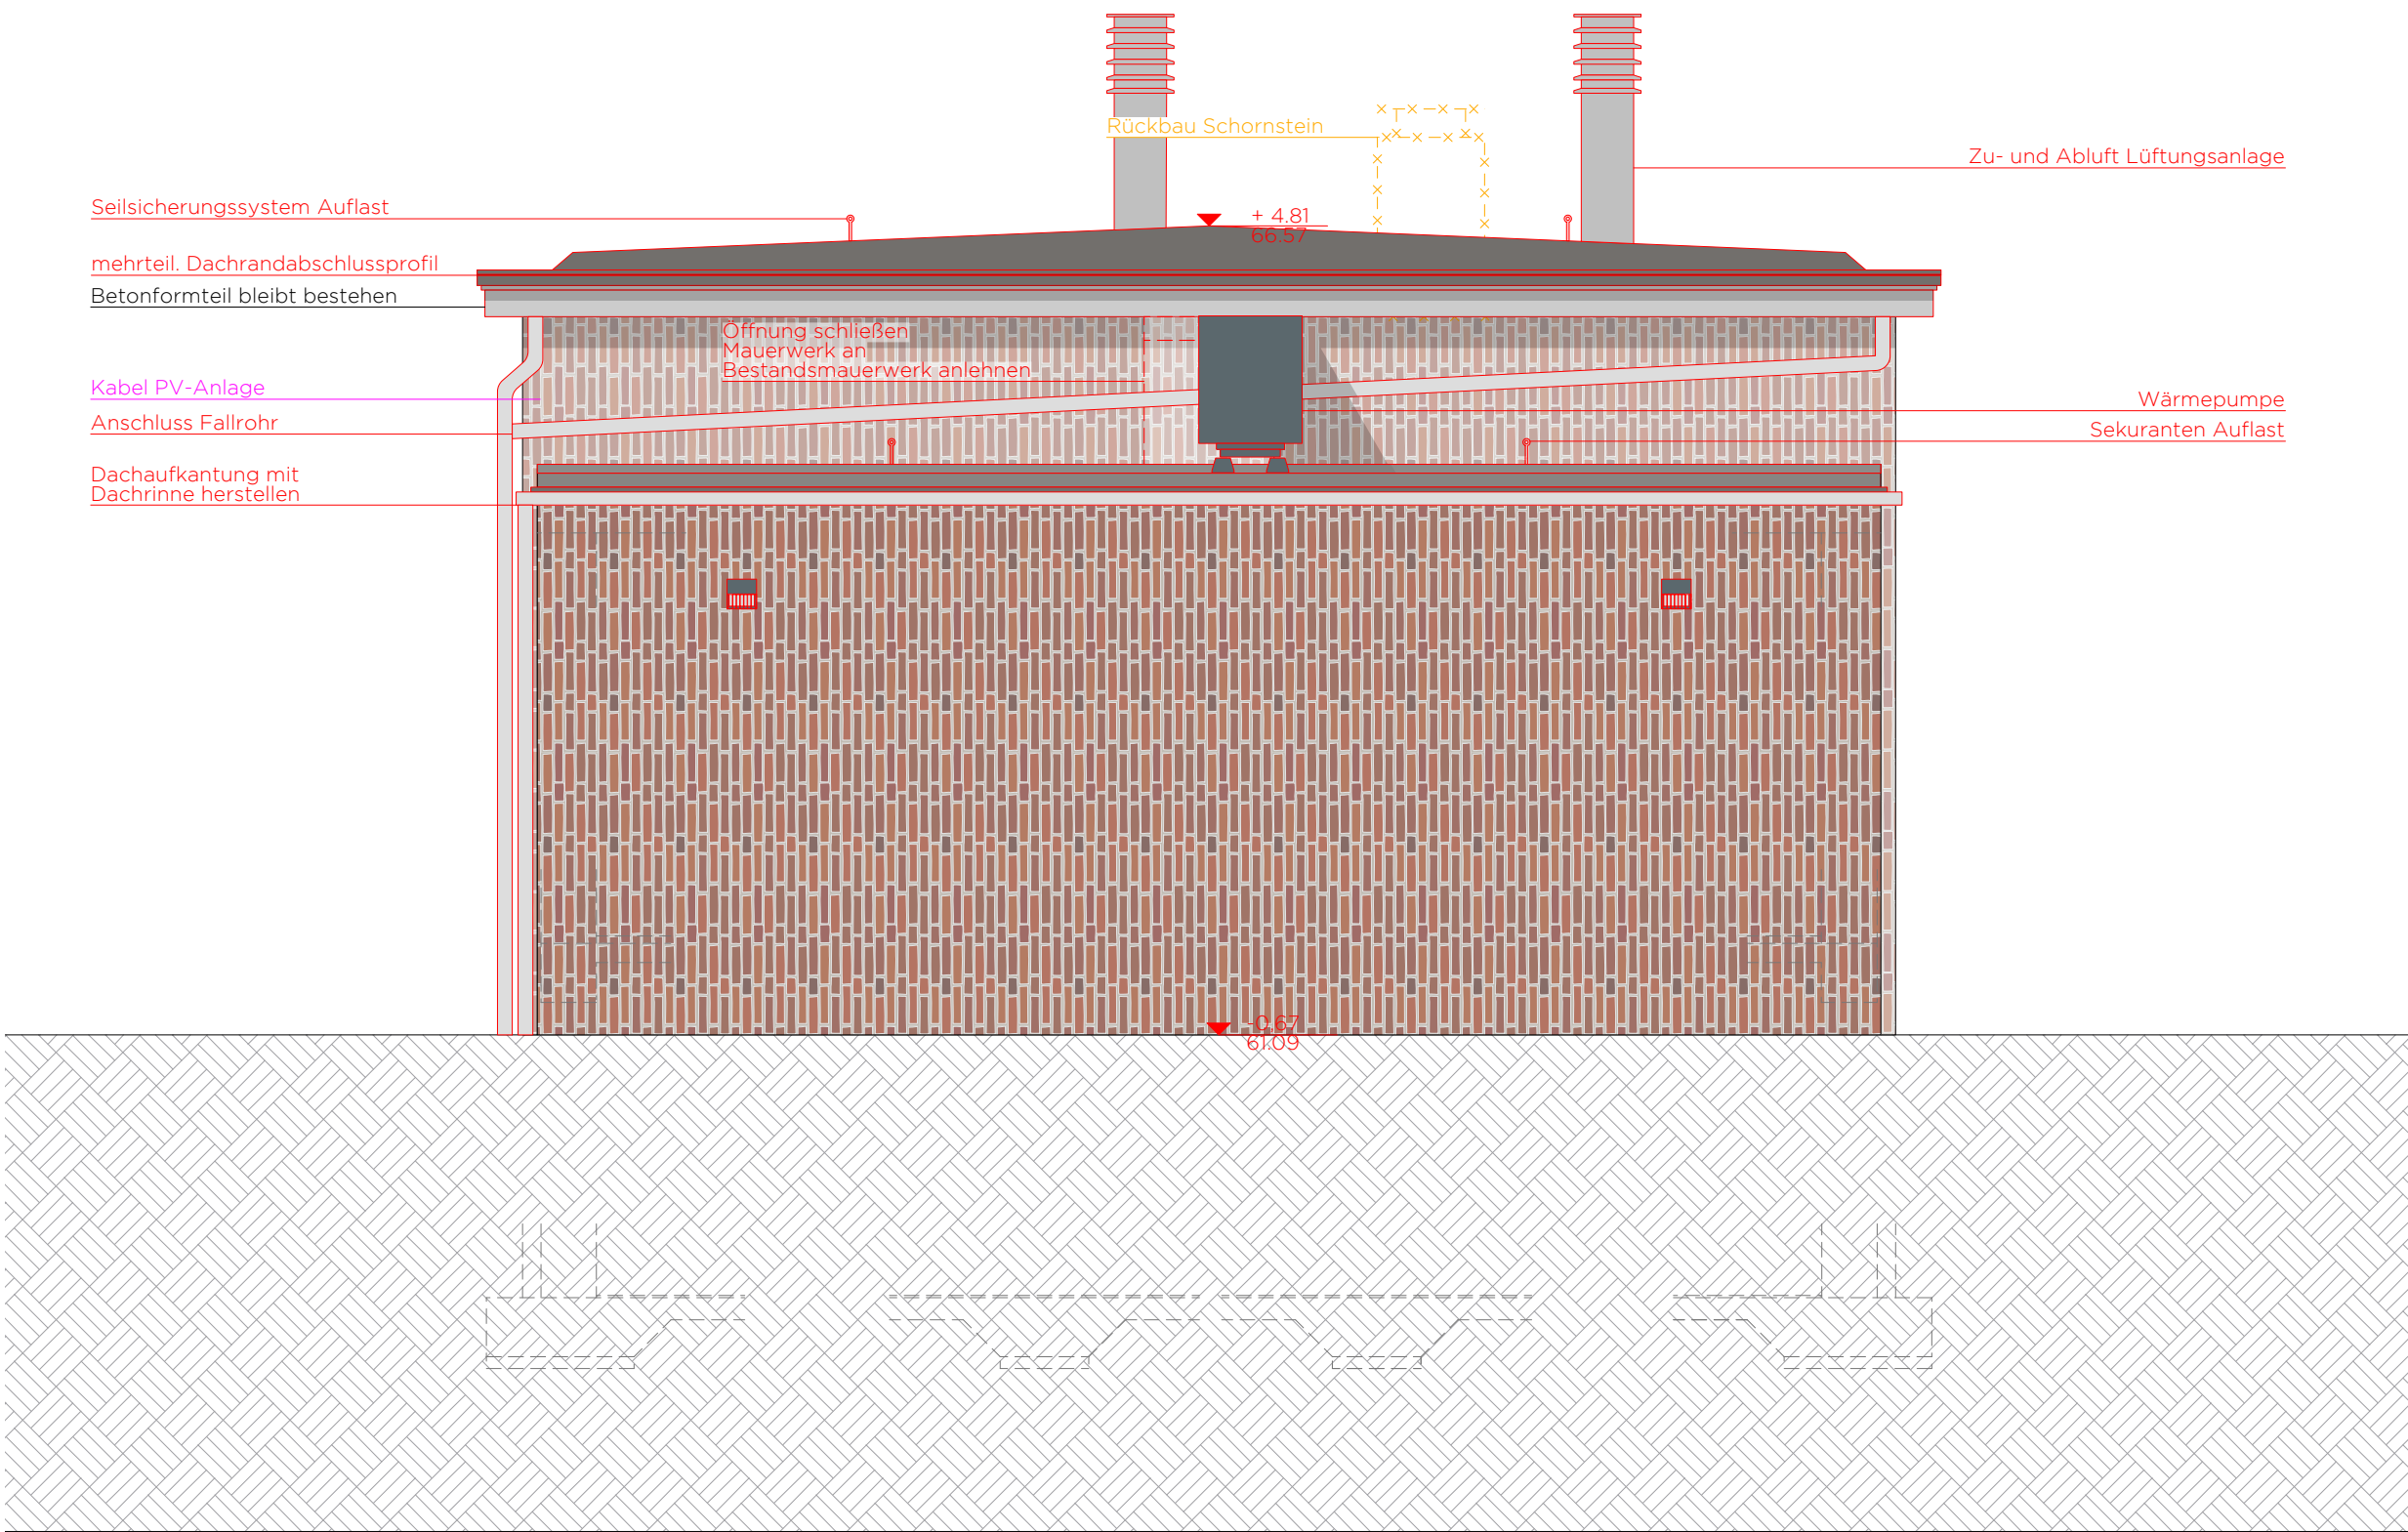

ANSICHT NORD WEST

DIESE ZEICHNUNG IST URHEBERRECHTLICH GESCHÜTZT UND NUR IN VERBINDUNG MIT DER STATIK GÜLTIG!
ALLE AUSSBAUMASSE SIND AM BAU NEHMEN!
ALLE MASSE SIND VOR ORT VERANTWÖRTLICH ZU PRÜFEN!
UNSTIMMIGKEITEN SIND VOR AUSFÜHRUNG MIT DER PROJEKTL EITUNG ZU KLÄREN!

0.00m OKFF = XX.XXm ü. NN

INDEX	DATUM	ART DER ÄNDERUNG	GEZ

PROJEKT
**Jugendzentrum
im ehem. Schaltheim
der Kokerei Hansa
DORTMUND-HUCKARDE**

PLANUNGSPHASE
LP 5 - Ausführungsplanung




BAUHERR:IN
**Stiftung Industriedenkmalpflege und
Geschichtskultur**
Emscherallee 11
44369 Dortmund

GENERALPLANER:IN
DBCO
GENERALPLANER
DBCO Generalplaner
Oststraße 2 | 48153 Münster
T 0251 / 590 83 800
info@dbco.de

ARCHITEKT:IN
MS PLUS ARCHITEKTEN BDA
Bücker Holling Schwager PartGmbH
Bült 2 | 48143 Münster
T 0251 / 53 95 65 35
info@msplus-architekten.de

PLAN-NR. A.4.02	PLANNINHALT Ansichten SO NW	OK FF EG = 0.00m ± 61.76m ü. NN
MASSSTAB 1:50	DATUM 20.05.26	INDEX
PROJEKTNUMMER SH	PLANGRÖSSE A1	GEZEICHNET JM
UNTERSCHRIFT		

**VORABZUG
LV-ANLAGE**

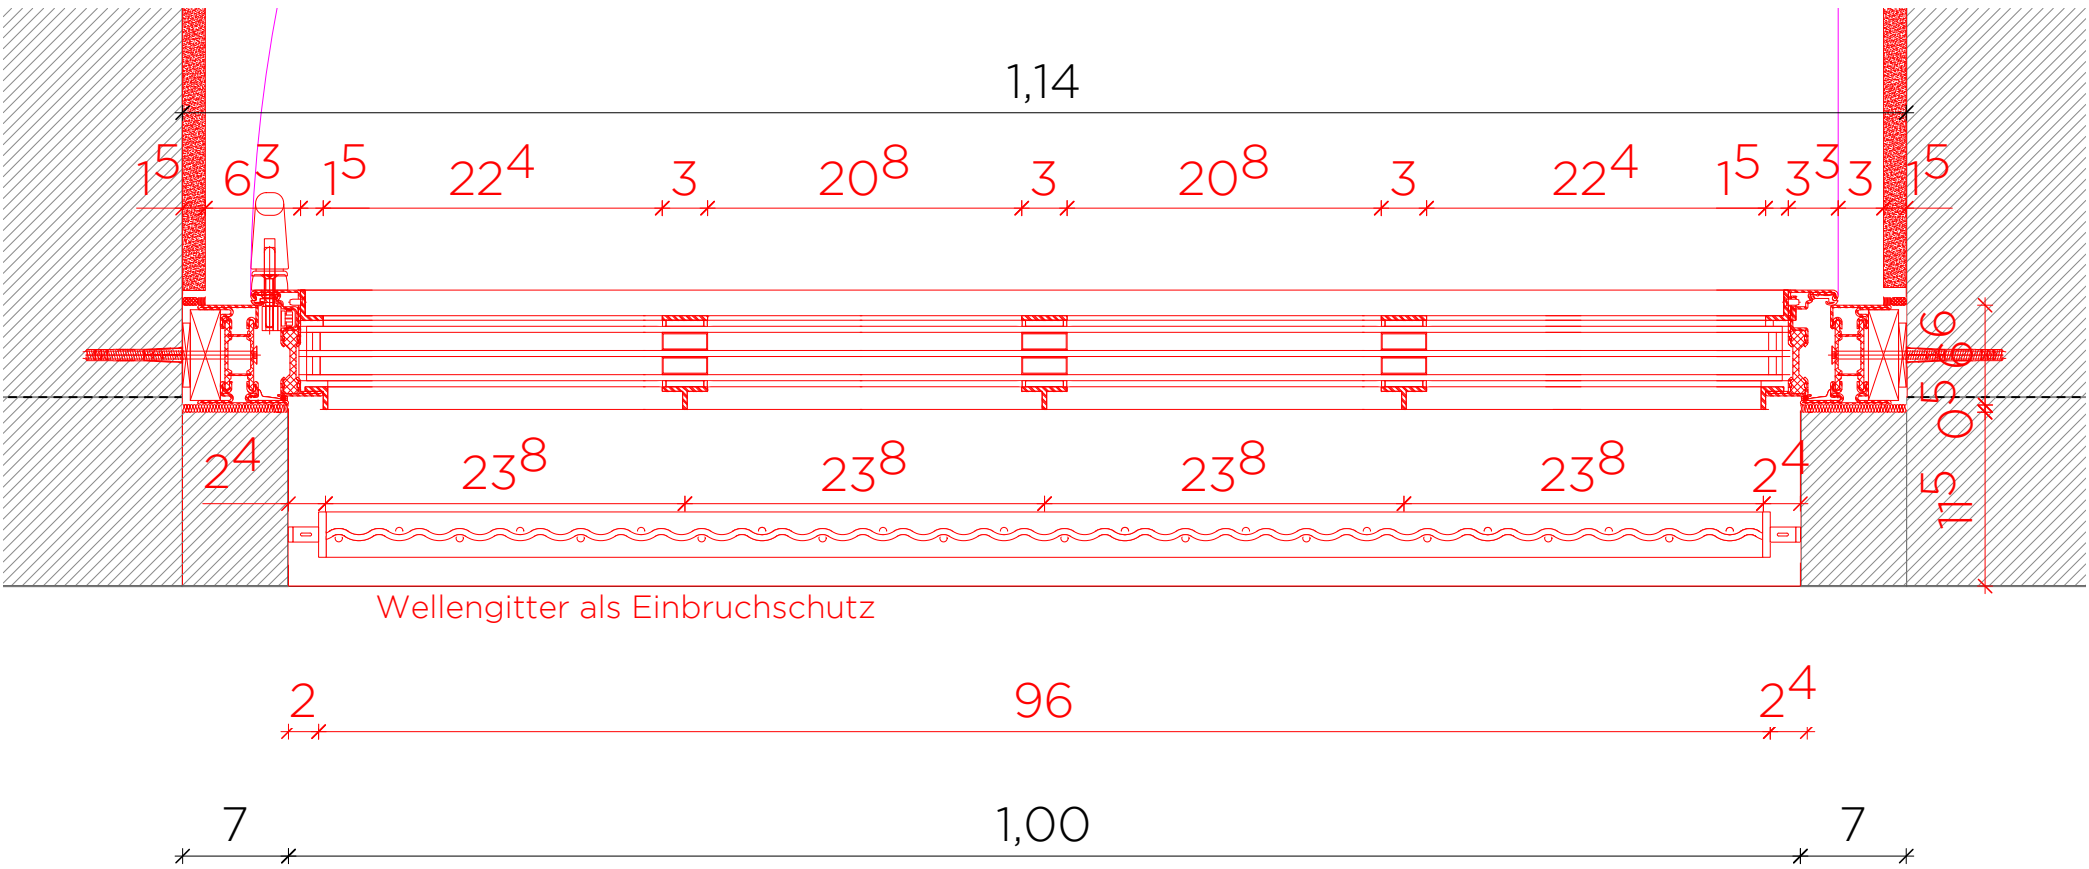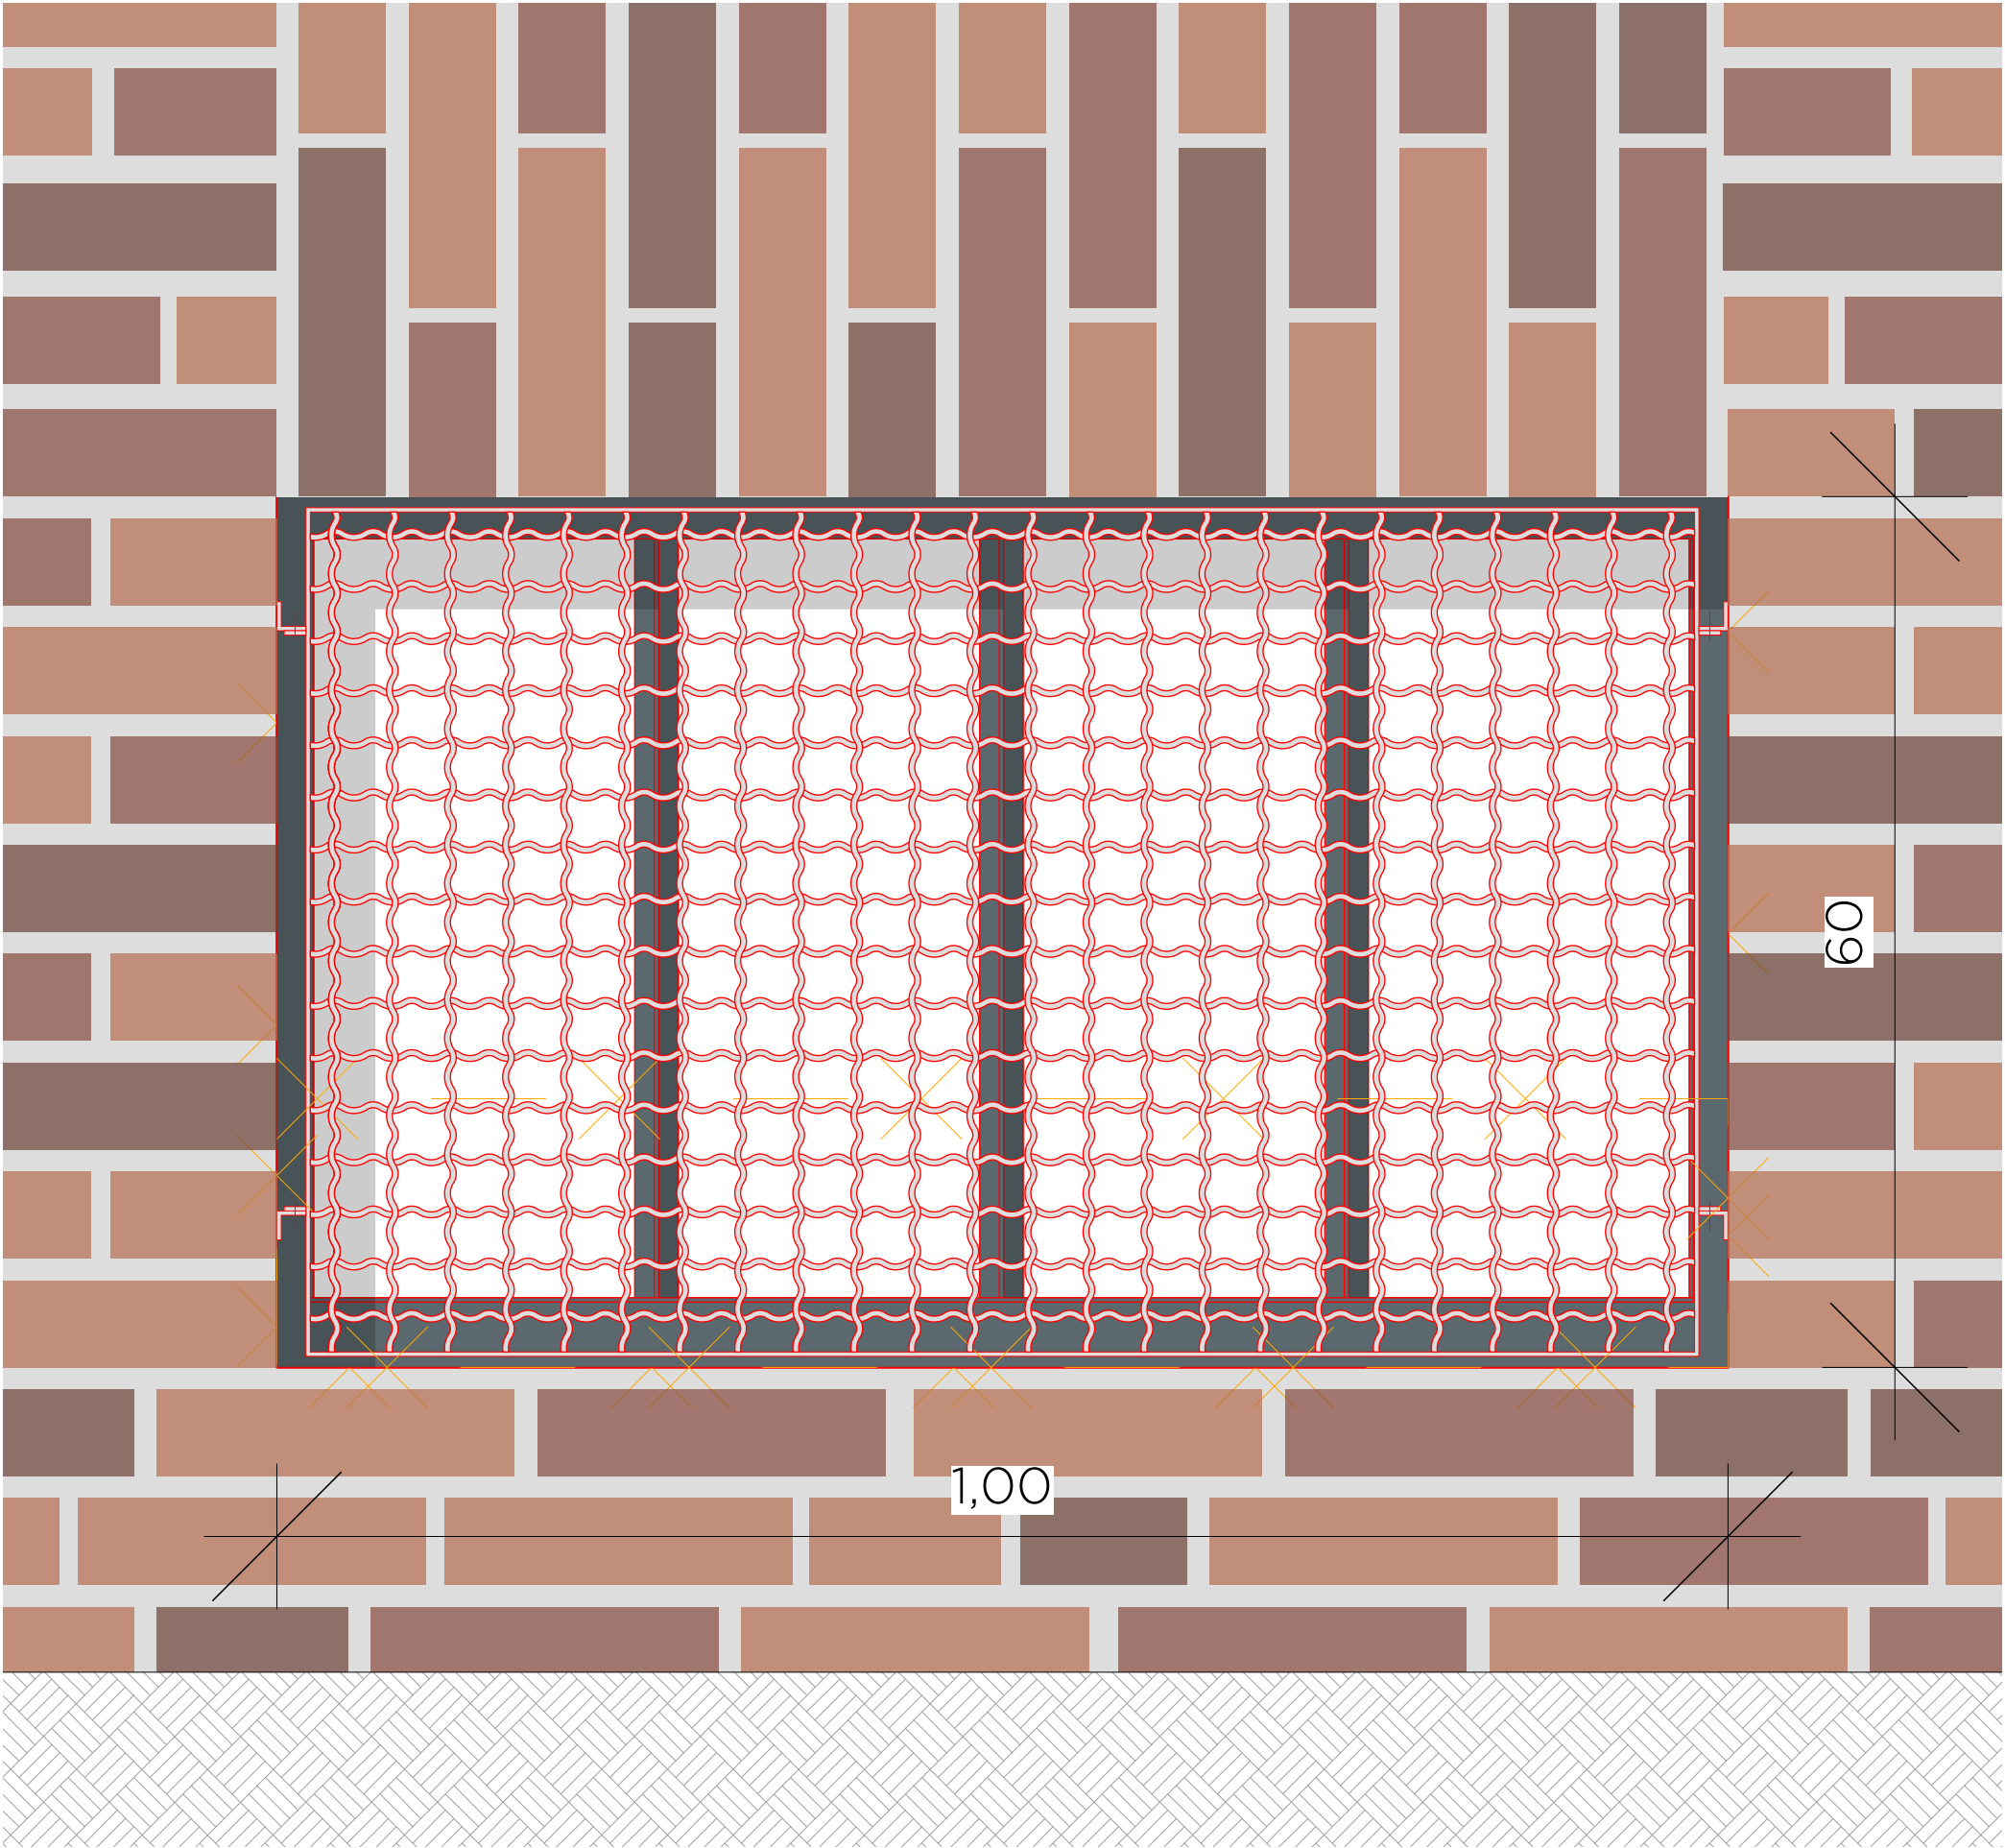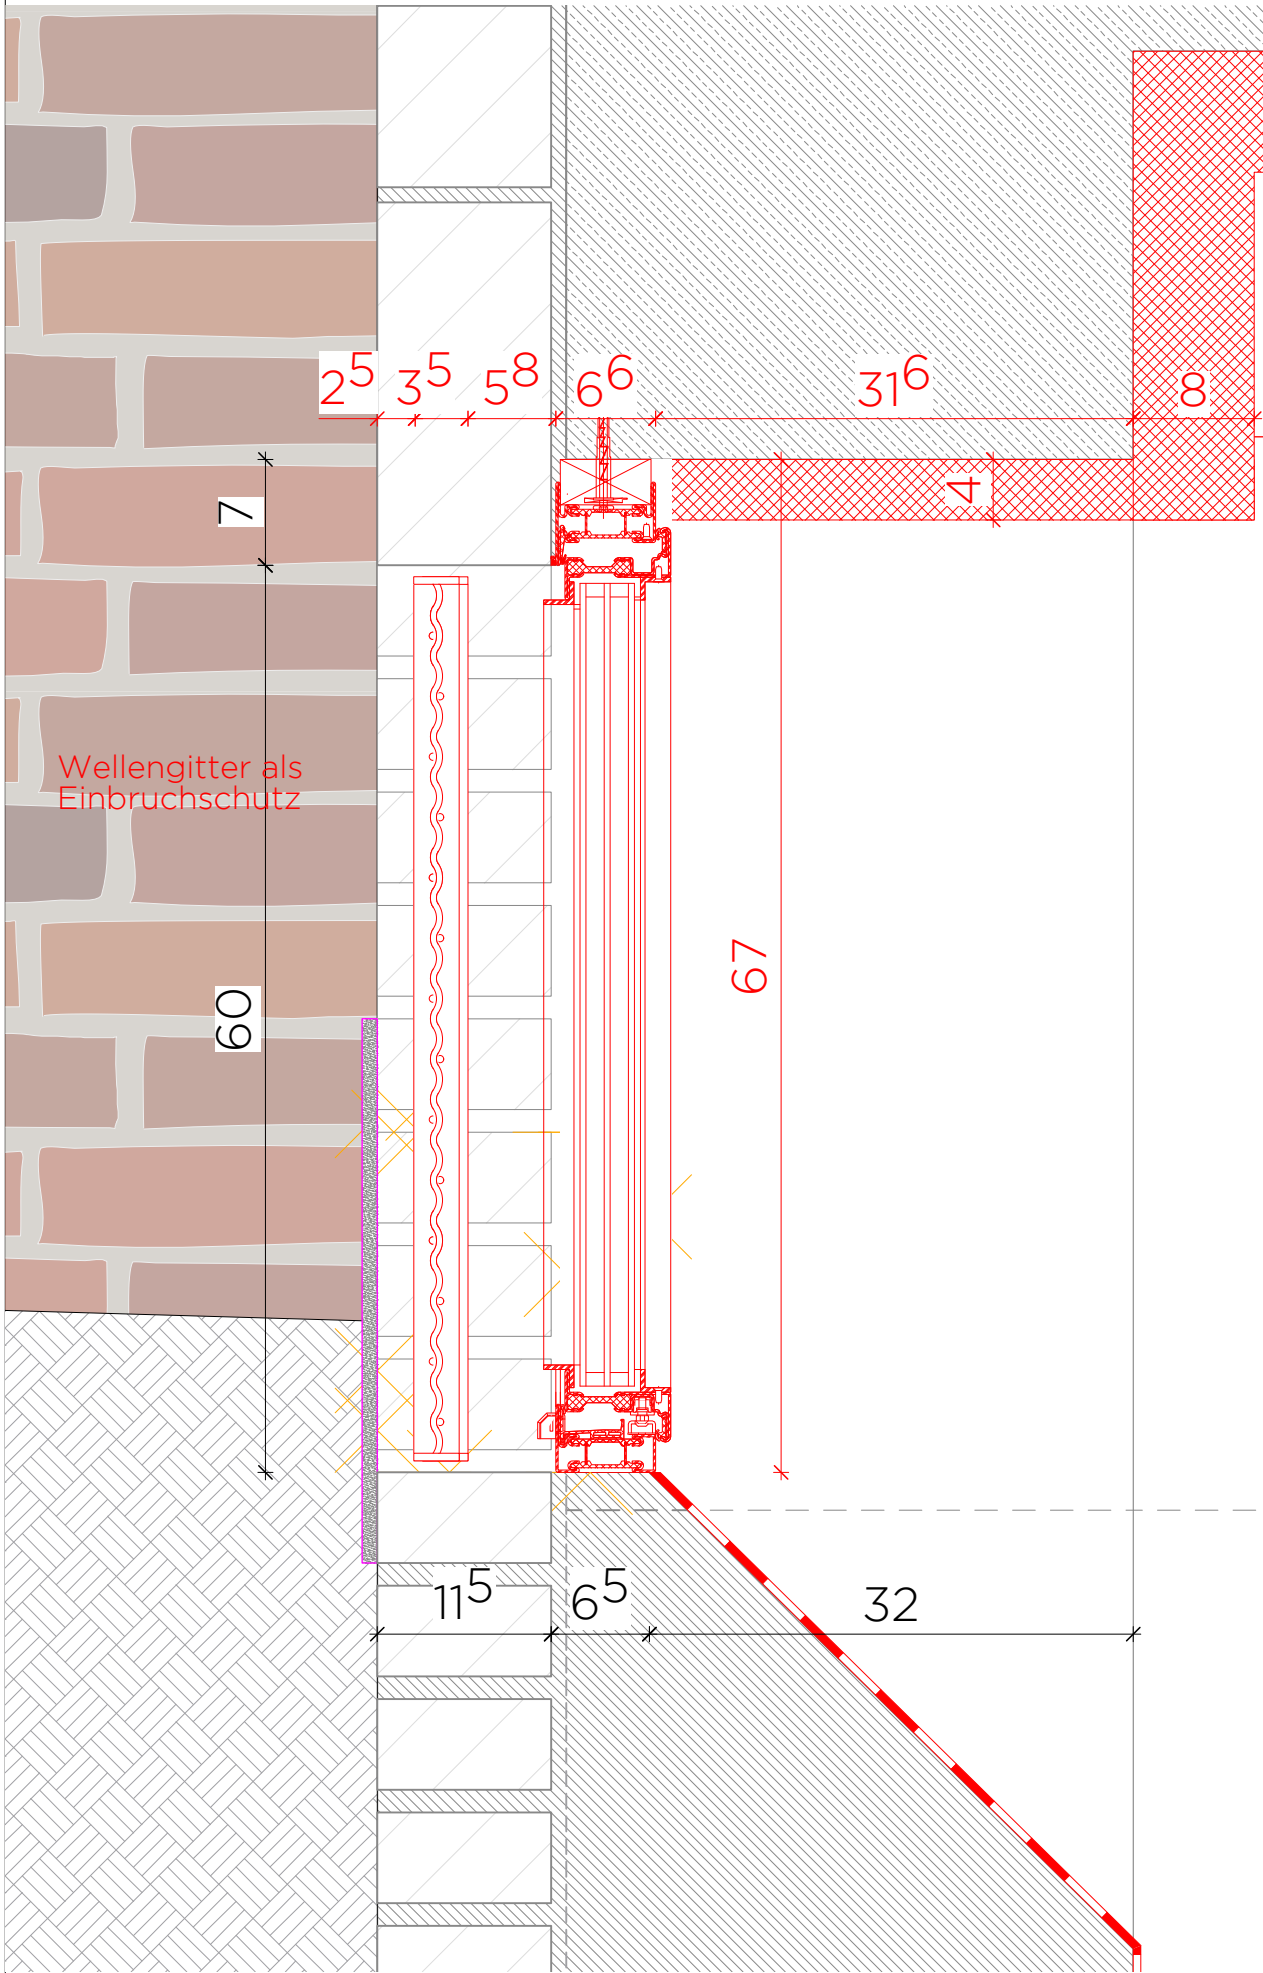

DIESE ZEICHNUNG IST URHEBERRECHTLICH GESCHÜTZT UND NUR IN VERBINDUNG MIT DER STATIK GÜLTIG!
ALLE AUSSBAUMASSE SIND AM BAU NEHMEN!
VERANTWORTLICH ZU PRÜFEN!
UNSTIMMIGKEITEN SIND VOR AUSFÜHRUNG MIT DER PROJEKTL EITUNG ZU KLÄREN!

0.00m OKFF = XX.XXm ü. NHN			
INDEX	DATUM	ART DER ÄNDERUNG	GEZ.

PROJEKT
**Jugendzentrum
im ehem. Schalthaus
der Kokerei Hansa
DORTMUND-HUCKARDE**

PLANUNGSPHASE
LP 5 - Ausführungsplanung

BAUHERR:IN
**Stiftung Industriedenkmalpflege und
Geschichtskultur**
Emscherallee 11
44369 Dortmund

GENERALPLANER:IN
DBCO Generalplaner
Oststraße 2 | 48153 Münster
T 0251 / 590 83 800
info@dbc co.de

ARCHITEKT:IN
MS PLUS ARCHITEKTEN BDA
Bücker Holling Schwager PartGmbB
Bült 2 | 48143 Münster
T 0251 / 53 95 65 35
info@msplus-architekten.de


PLAN-NR.
D.9.01

OK FF EG = 0,00m
± 61,76m ü. NHN

PLANINHALT		
UG Fensterdetail		
MASSTAB	DATUM	INDEX
1:10	20.05.26	–
PROJEKTNUMMER	PLANGRÖSSE	GEZEICHNET
SH	DIN A2	JM

UNTERSCHRIFT

**VORABZUG
LV-ANLAGE**

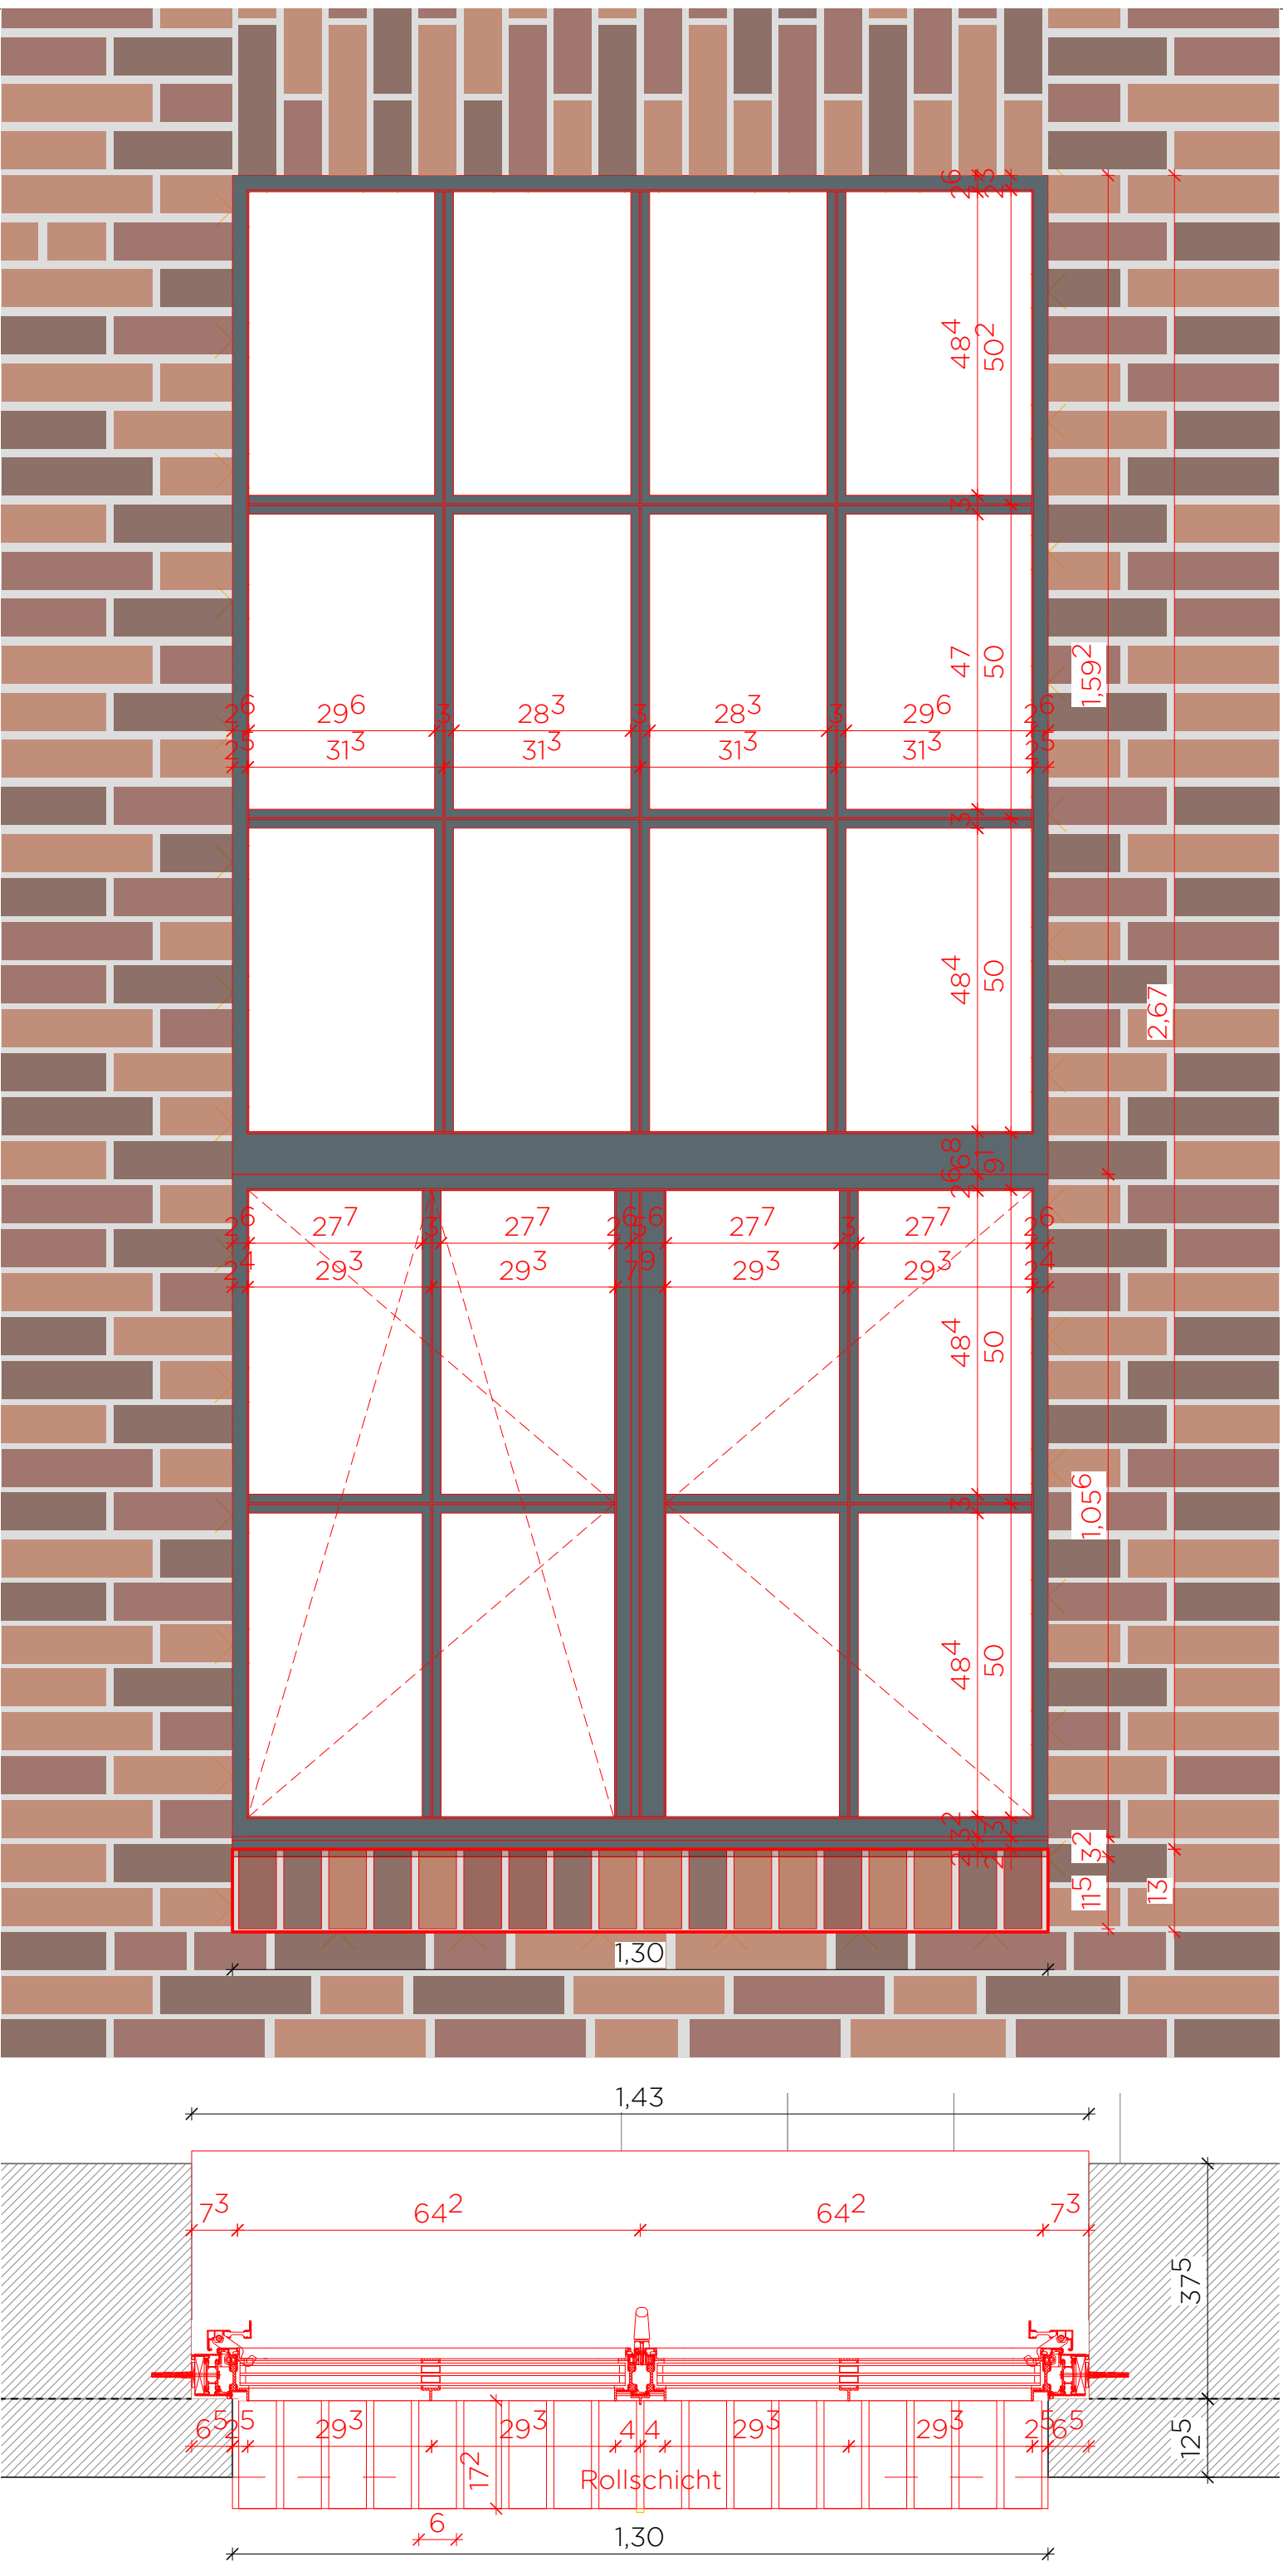

DIESE ZEICHNUNG IST URHEBERRECHTLICH
GESCHÜTZT UND NUR IN VERBINDUNG MIT
DER STATIK GÜLTIG!
ALLE AUSSBAUMASSE SIND AM BAU NEHMEN!
ALLE MASSE SIND VOR ORT
VERANTWÖRTLICH ZU PRÜFEN!
UNSTIMMIGKEITEN SIND VOR AUSFÜHRUNG
MIT DER PROJEKTL EITUNG ZU KLÄREN!

0.00m OKFF = XX.XXm ü. NHN

INDEX	DATUM	ART DER ÄNDERUNG	GEZ

PROJEKT

**Jugendzentrum
im ehem. Schalthaus
der Kokerei Hansa
DORTMUND-HUCKARDE**

PLANUNGSPHASE

LP 5 - Ausführungsplanung

BAUHERR:IN

**Stiftung Industriedenkmalpflege und
Geschichtskultur**
Emscherallee 11
44369 Dortmund

GENERALPLANER:IN

DBCO Generalplaner
Oststraße 2 | 48153 Münster
T 0251 / 590 83 800
info@dbco.de

DBCO
GENERALPLANER

ARCHITEKT:IN

MS PLUS ARCHITEKTEN BDA
Bücker Holling Schwager PartGmbB
Bült 2 | 48143 Münster
T 0251 / 53 95 65 35
info@msplus-architekten.de

M / **S**

PLAN-NR

0.9.02



OK FF EG = 0,00m
 Δ 61,76m ü. NHN

PLANINHALT

MASSSTAB	DATUM	INDEX
1:10	20.05.26	—
PROJEKTNUMMER	PLANGRÖSSE	GEZEICHNET
5H	DIN A2	JM

UNTERSCHRIFT

**VORABZUG
LV-ANLAGE**

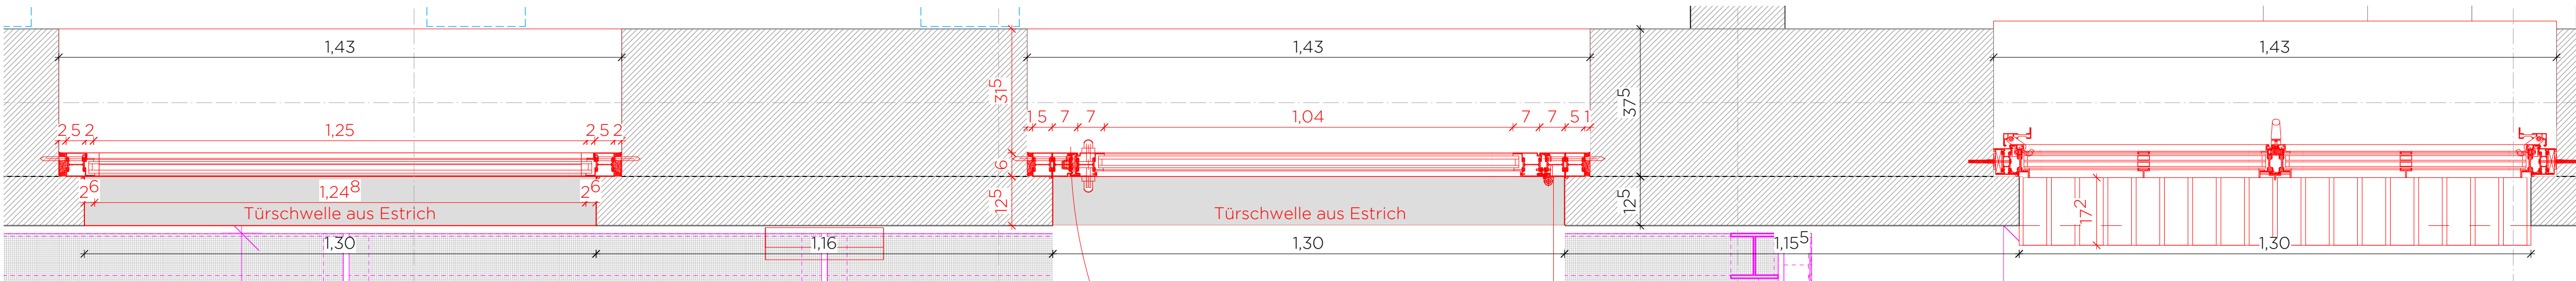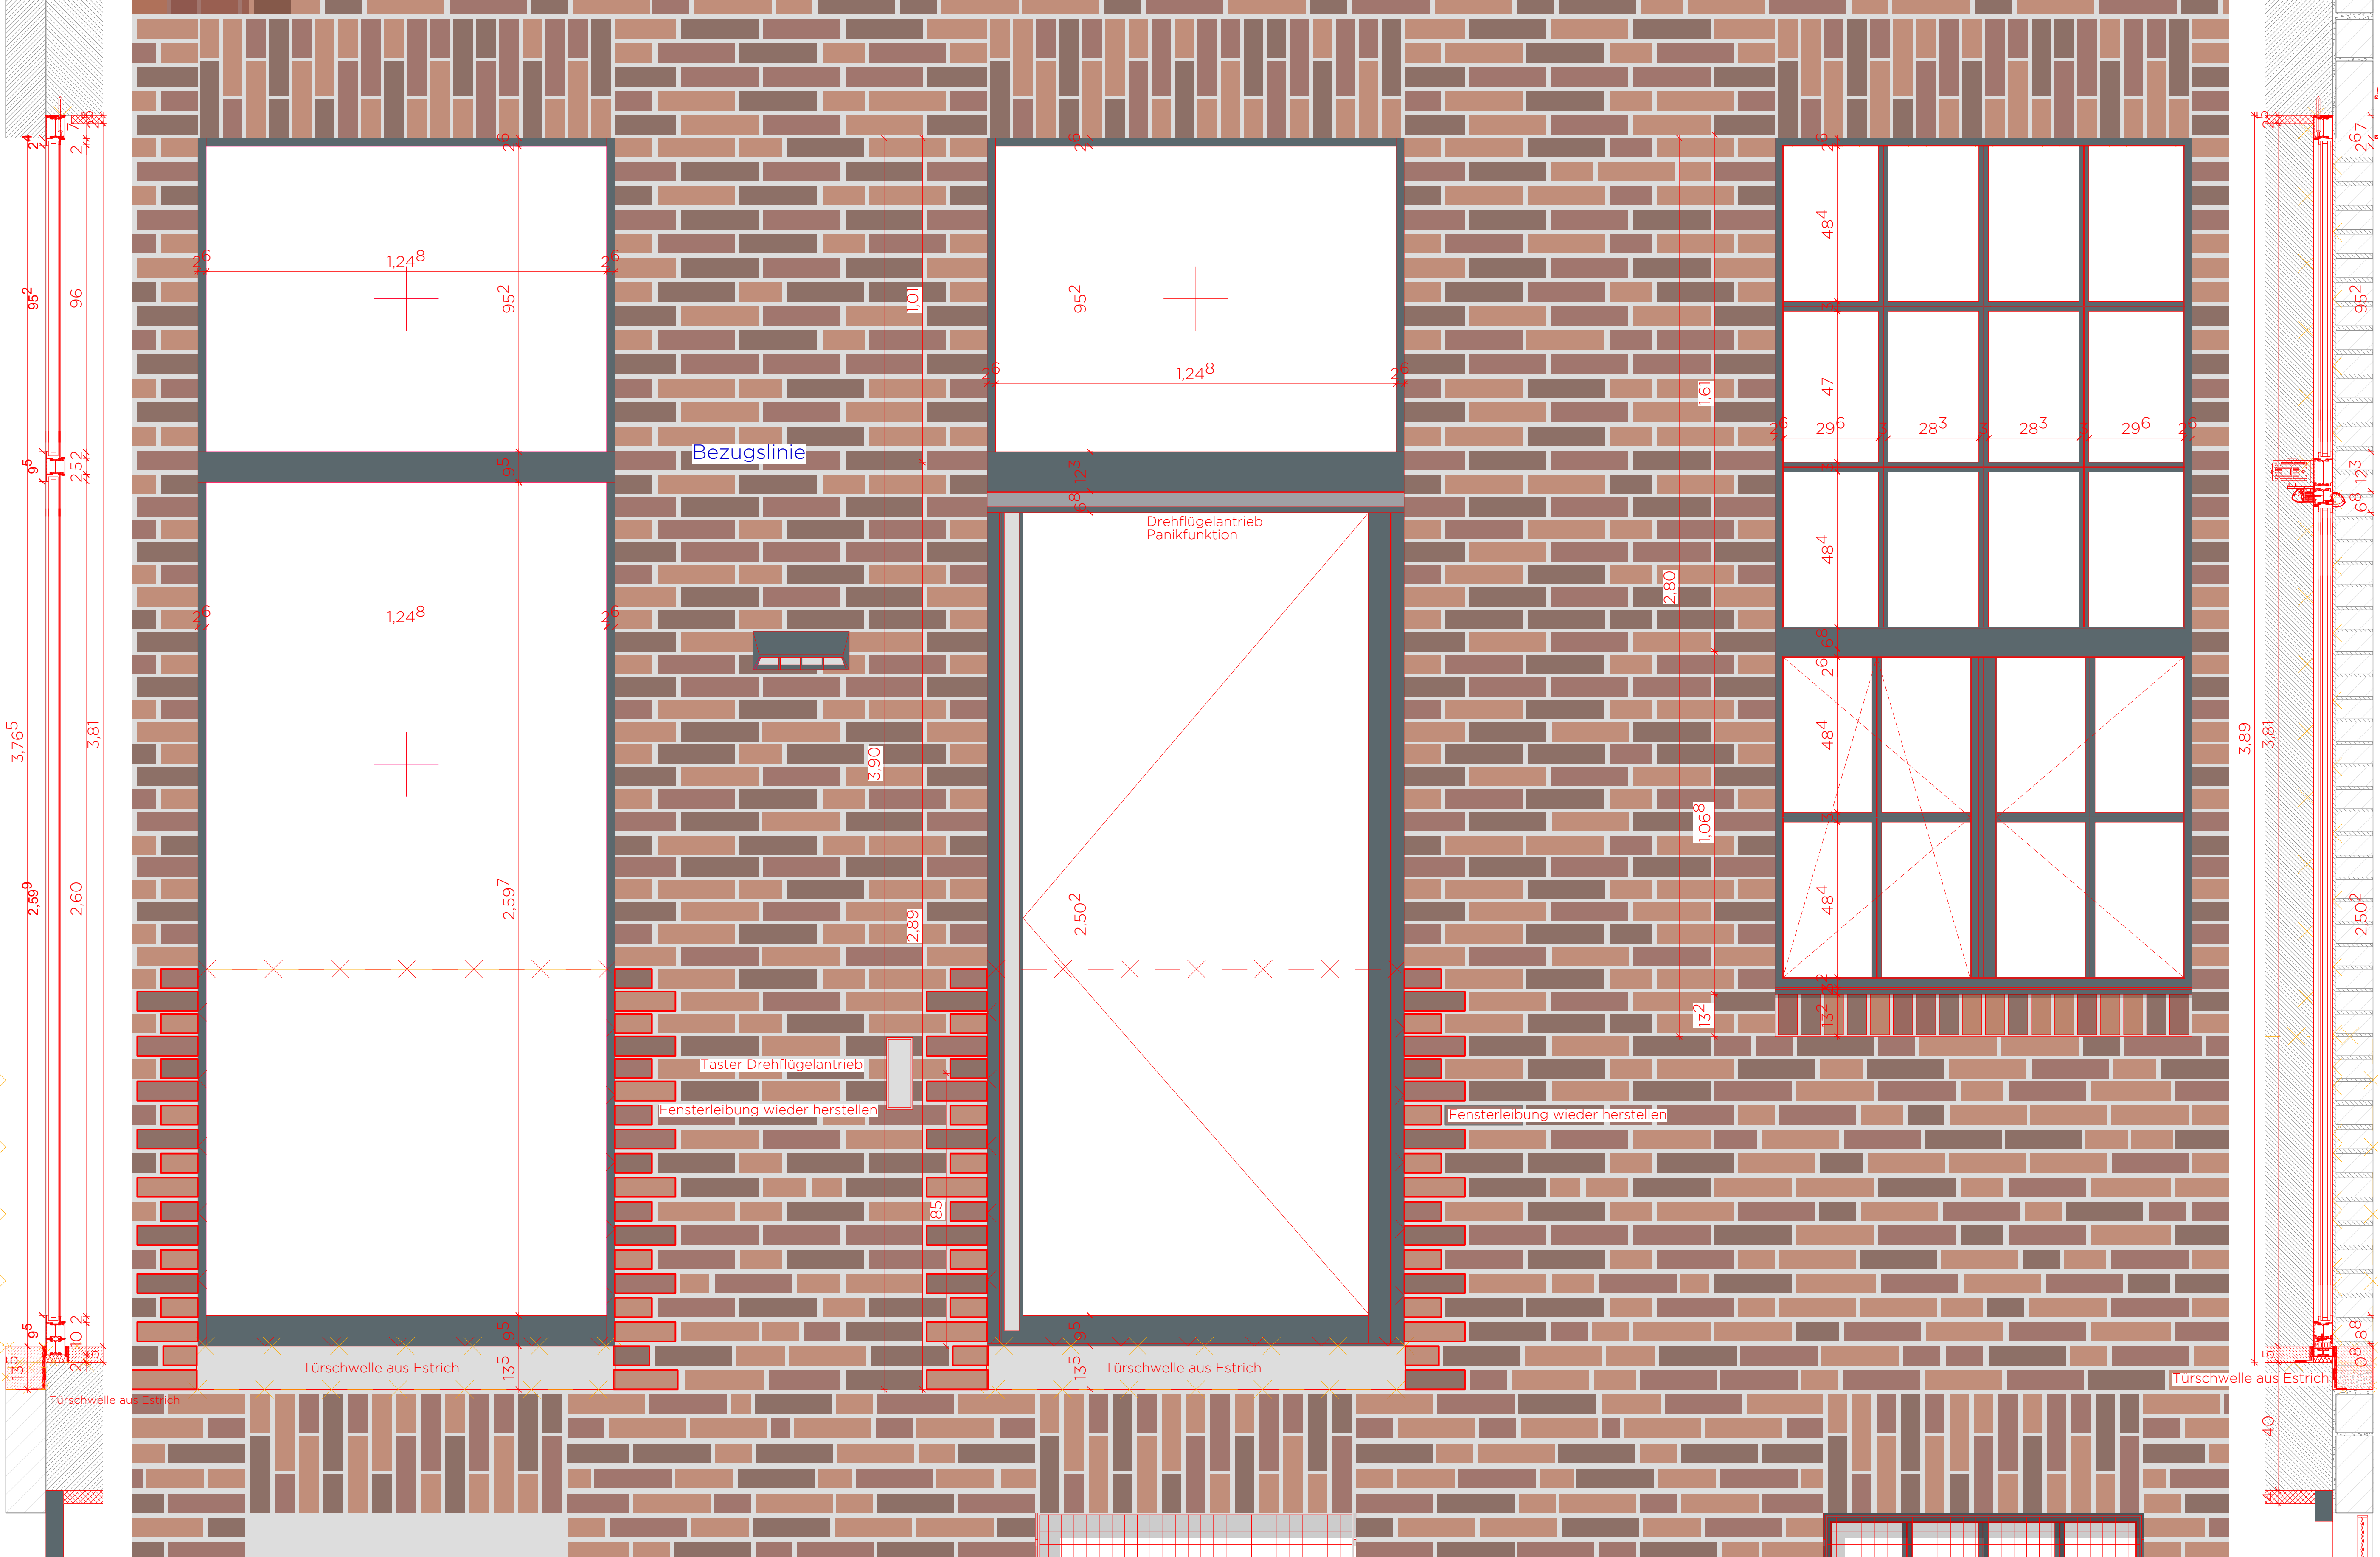

DIESE ZEICHNUNG IST URHABERRECHTLICH GESCHÜTZT UND NUR IN VERBINDUNG MIT DER STATIK GÜLTIG!
ALLE AUSSBAUMASSE SIND AM BAU NEHMEN!
ALLE MASSE SIND VOR ORT VERANTWÖRTLICH ZU PRÜFEN!
UNSTIMMIGKEITEN SIND VOR AUSFÜHRUNG MIT DER PROJEKTL EITUNG ZU KLÄREN!

0.00m OKFF = XX.XXm ü. NN

INDEX	DATUM	ART DER ÄNDERUNG	GEZ

PROJEKT
**Jugendzentrum
im ehem. Schalthaus
der Kokerei Hansa
DORTMUND-HUCKARDE**

PLANUNGSPHASE
LP 5 - Ausführungsplanung

BAUHERR:IN
**Stiftung Industriedenkmalpflege und
Geschichtskultur**
Emscherallee 11
44369 Dortmund

GENERALPLANER:IN
DBCO
GENERALPLANER

ARCHITEKT:IN
MS PLUS ARCHITEKTEN BDA
Bücker Holling Schwager PartGmbH
Bült 2 | 48143 Münster
T 0251 / 53 95 65 35
info@msplus-architekten.de



PLAN-NR.
D.9.03

PLANINHALT
Detail Haupteingang OK FF EG = 0.00m
± 61.76m ü. NN

MASSSTAB	DATUM	INDEX
1:50	20.05.26	

PROJEKTNUMMER	PLANGRÖSSE	GEZEICHNET
SH	A1	

UNTERSCHRIFT
**VORABZUG
LV-ANLAGE**

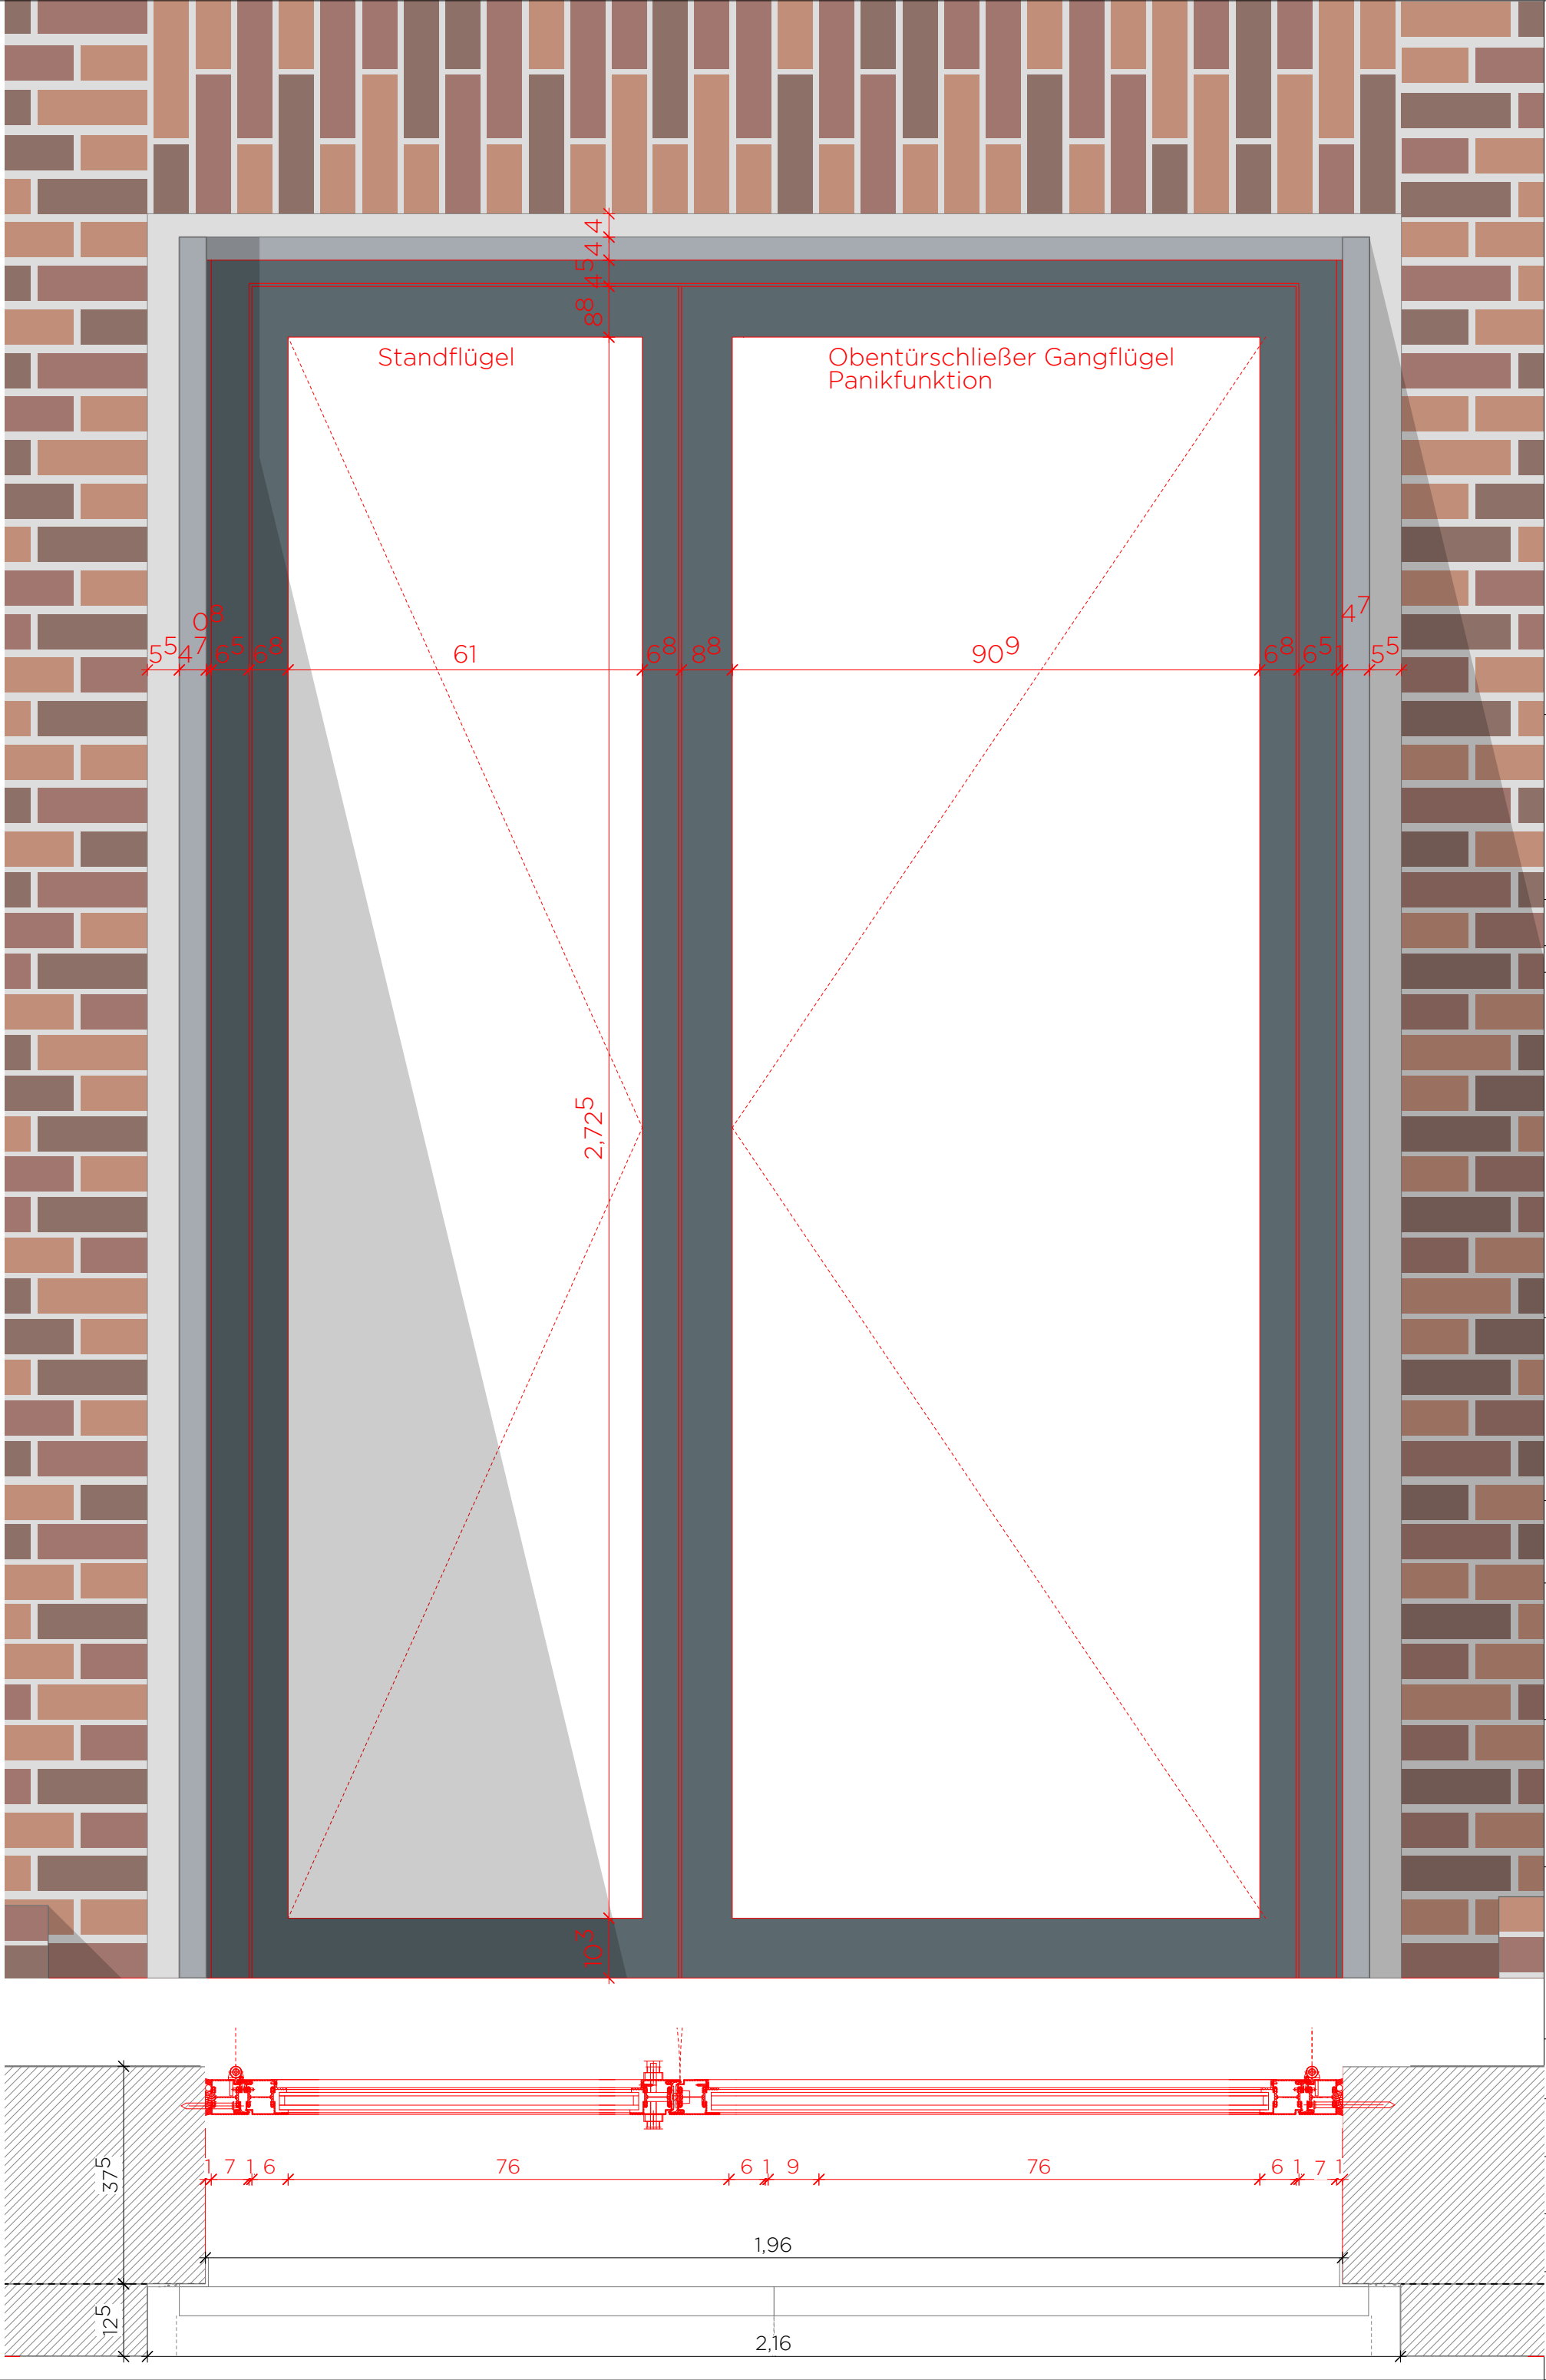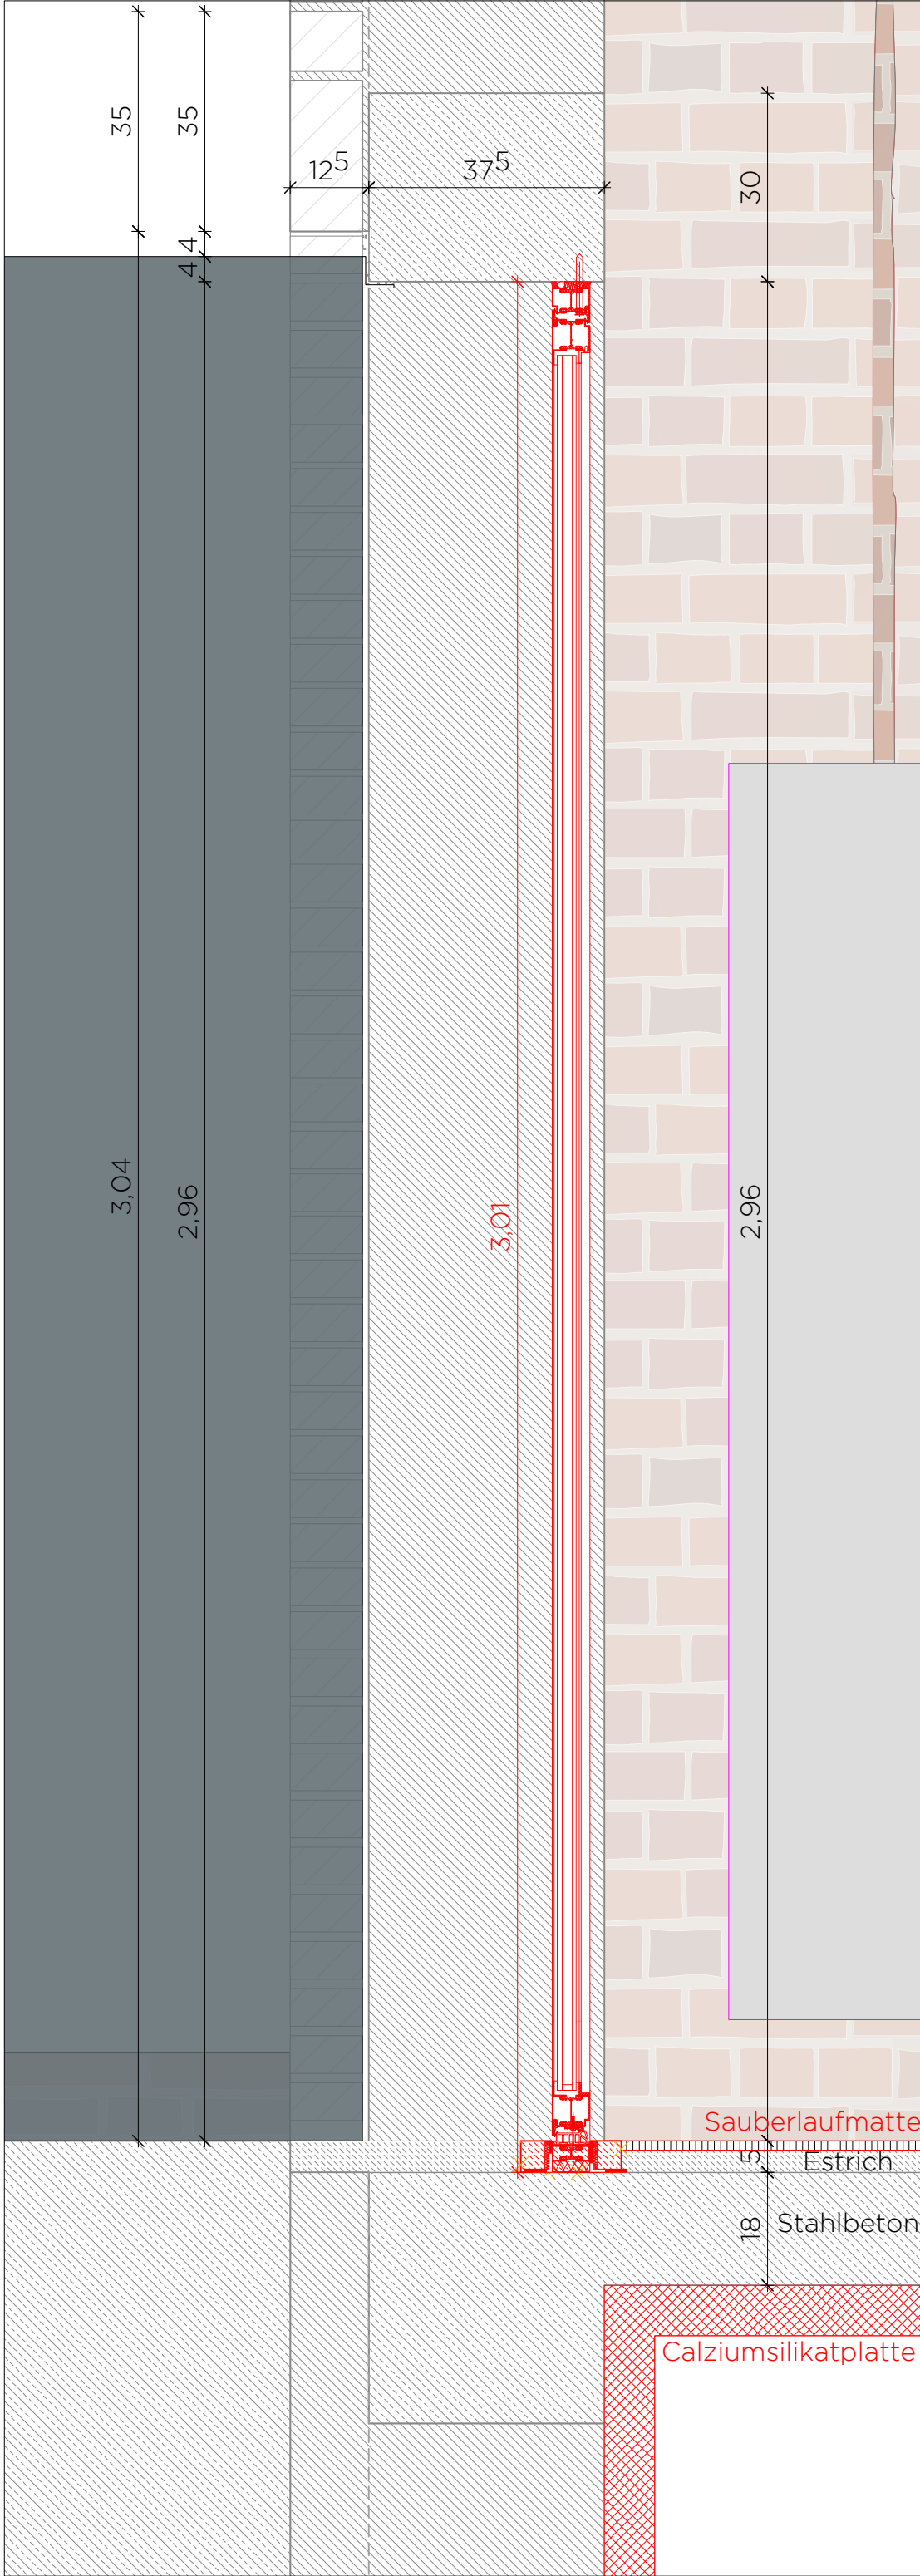

DIESE ZEICHNUNG IST URHEBERRECHTLICH GESCHÜTZT UND NUR IN VERBINDUNG MIT DER STATIK GÜLTIG!
ALLE AUSSBAUMASSE SIND AM BAU NEHMEN!
VERANTWORTLICH ZU PRÜFEN!
UNSTIMMIGKEITEN SIND VOR AUSFÜHRUNG MIT DER PROJEKTL EITUNG ZU KLÄREN!

0.00m OKFF = XX.XXm ü. NHN

INDEX	DATUM	ART DER ÄNDERUNG	GEZ.

PROJEKT

**Jugendzentrum
im ehem. Schalthaus
der Kokerei Hansa
DORTMUND-HUCKARDE**

PLANUNGSPHASE

LP 5 - Ausführungsplanung

BAUHERR:IN

**Stiftung Industriedenkmalpflege und
Geschichtskultur**
Emscherallee 11
44369 Dortmund

GENERALPLANER:IN

DBCO Generalplaner
Oststraße 2 | 48153 Münster
T 0251 / 590 83 800
info@dbc o.de

ARCHITEKT:IN

MS PLUS ARCHITEKTEN BDA
Bücker Holling Schwager PartGmbB
Bült 2 | 48143 Münster
T 0251 / 53 95 65 35
info@msplus-architekten.de

PLAN-NR.

D.9.04

PLANINHALT

EG Tür Besprechungsraum

MASSSTAB	DATUM	INDEX
1:10	20.05.26	–

PROJEKTNUMMER	PLANGRÖSSE	GEZEICHNET
SH	DIN A2	JM

UNTERSCHRIFT

**VORABZUG
LV-ANLAGE**