



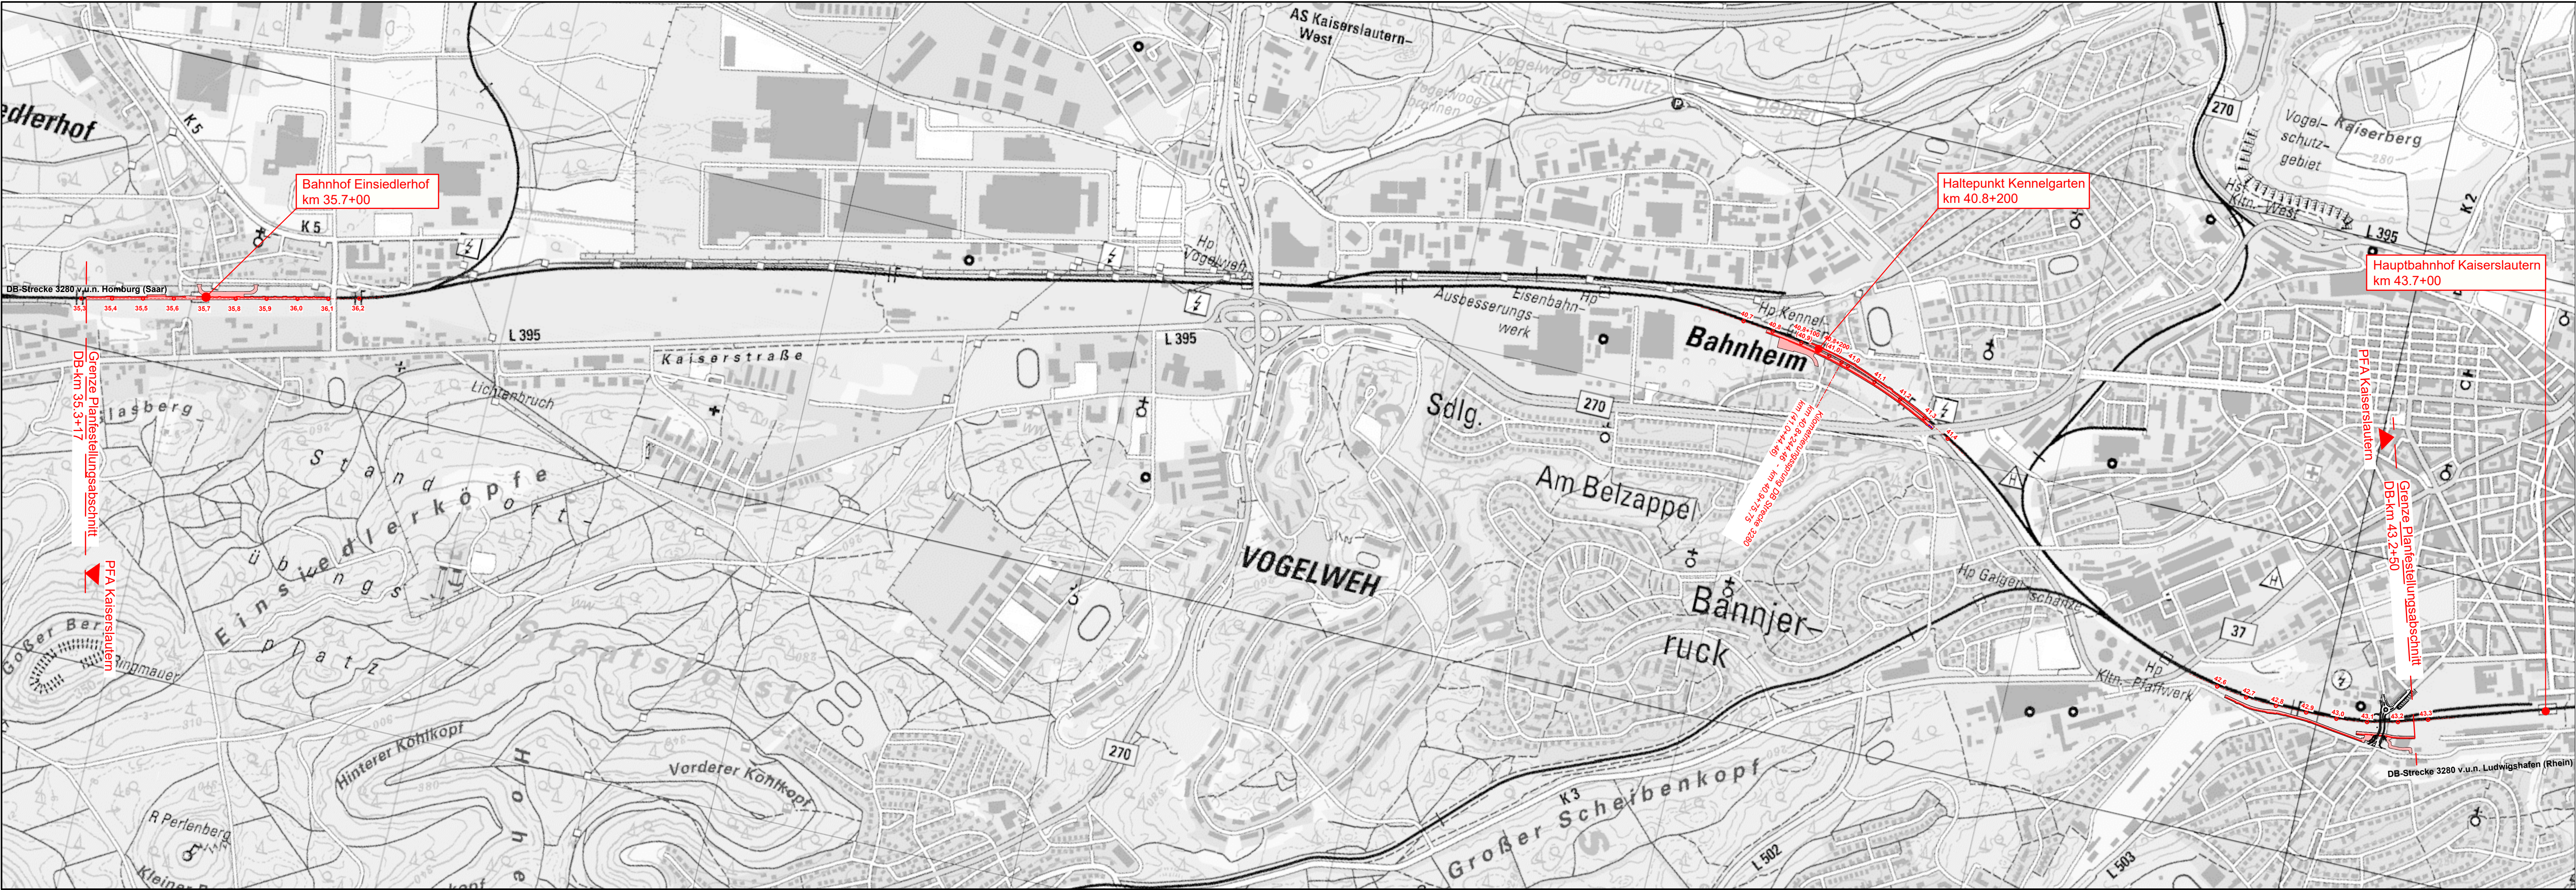

Legende

- Bestand
- Streckenachse mit km-Angaben
- Planfeststellungsgrenze
- Flächen, die durch das Vorhaben in Anspruch genommen werden
- Lage der Blattschnitte in:
 - Unterlage 3 - Lagepläne
 - Unterlage 5 - Grunderwerbspläne
 - Unterlage 8 - Kabel- und Leitungspläne
 - Unterlage 9 - LBP Maßnahmenpläne
 - Unterlage 14 - Baustelleneinrichtungs- und Erschließungspläne

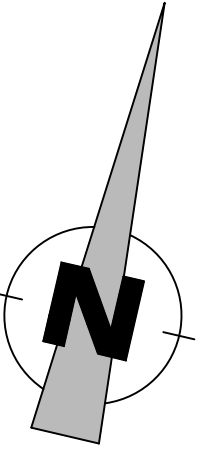

GÜLTIG NUR FÜR AUSSCHREIBUNG

Index:	Änderungen bzw. Ergänzungen	Name:	Datum:
Prüfvermerke			
die Übereinstimmung der Zeichnung mit der Ausführung bestätigt: für den Auftragnehmer: Ort, Datum, Unterschrift		Freigabe zur bauaufsichtlichen Prüfung Ort, Datum, Unterschrift	
für die DB Netz AG Ort, Datum, Unterschrift		Prüfingenieur	
Interoperabilität geprüft (benannte Stelle), Name		geprüft / genehmigt	
Datum		geprüft / genehmigt	
Datum		geprüft / genehmigt	
Eisenbahn-Bundesamt		gleichgestellt mit Prüfexemplaren Datum Freigabe der Ausführungsunterlagen	
Lageskizze		Ort, Datum, Unterschrift	
Auftragnehmer:		Anlage: Plan-Nr.: UL 1	
Planverfasser: SCHÖNHOFEN Ingenieure PartGmbH Hertelsbrunnring 5 67657 Kaiserslautern Tel.: 06 31 / 3 41 24 - 0 Fax: 06 31 / 3 47 45 E-Mail: info@sho-ki.de www.schoenhofen-ing.de		Auftrag-Nr.: 2015.046	
Kaiserslautern, Sept. 2025 Ort, Datum, Unterschrift		gez. Sept. 2025 Re	
Bauherr: DB InfraGO AG Lärmsanierung Südwest I,II-W-L-K Schwarzwaldstraße 82 76137 Karlsruhe		bearb. Sept. 2025 Or	
Projektleitung: DB InfraGO AG Lärmsanierung Südwest I,II-W-L-K Schwarzwaldstraße 82 76137 Karlsruhe		gepr. Sept. 2025 Jg	
Plan-Nr.: 1 von 1		Planart: 3.3.02	
Maßstab: 1:10000		Blattrg.: 1227 x 297 mm	
Streckenabschnitt Kaiserslautern		Einwirkungen (Lastmodelle): gemäß RIL 804.5501	
Übersichtslageplan Lärmschutzwände 1.1, 1.2, 1.3 und 1.4 Bahn-km 35.3+19 bis Bahn-km 43.2+50		Höhen- und Koordinatensystem DHHN 92 / DB-Ref	
Projekt: Lärmsanierung an bestehenden Schienenwegen des Bundes			
Strecke: Strecke 3280, Homburg (Saar) - Ludwigshafen (Rhein)			
Bauwerksnummer		Brückennr.	
Kilometer		Barcode	
Strecke 3280		Kennzahl	