


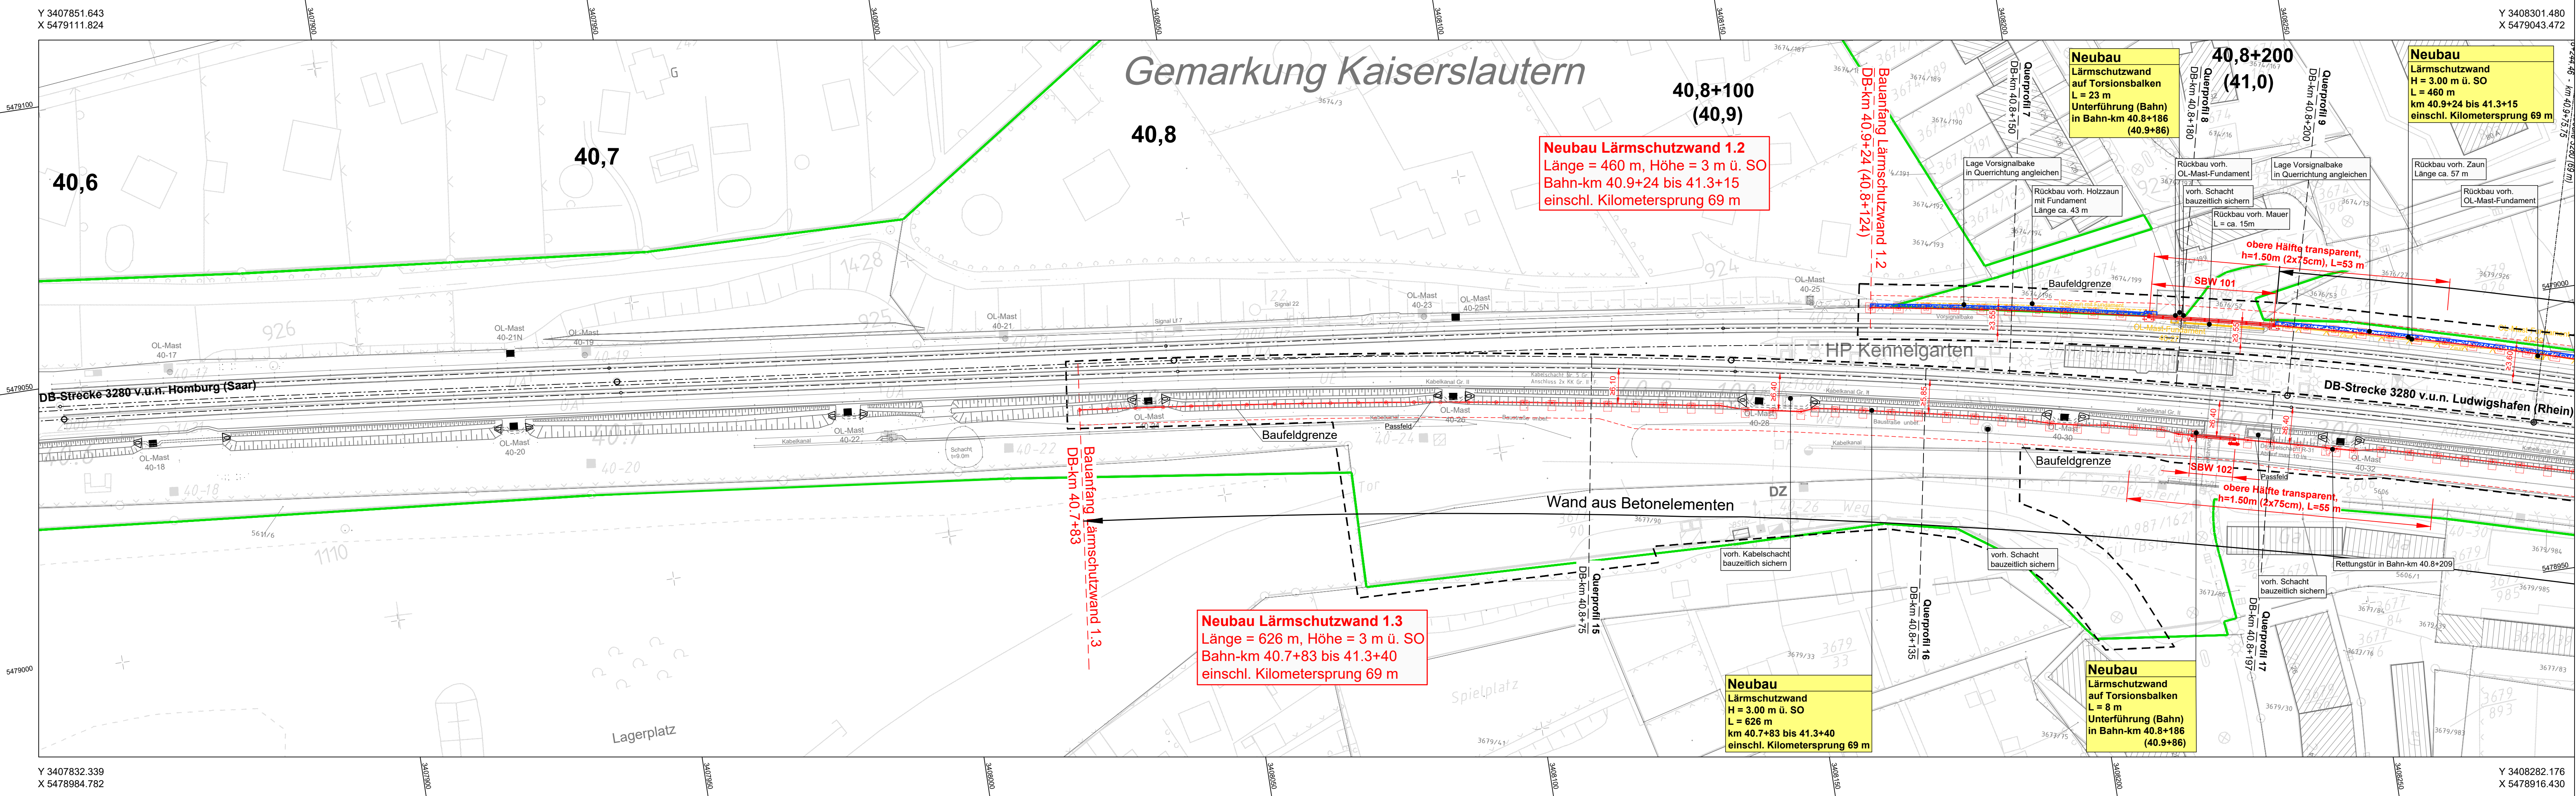

- ### Legende
- Bestand (einschließlich DB-Kataster)
 - Neubau / Änderung
 - Rückbau
 - äußere Grenze der vohabenträgereigenen Gundstücke
 - Planfeststellungsgrenze
 - Baufeldgrenze
 - Flurstücksgrenze (amtliches Kataster)
 - Lärmschutzwand
 - Herstellen Inpektionsweg analog Randweg
 - Böschung
 - Stützwand
 - Zaun
 - Oberleitungsmast mit Mastnummer
 - Kabelkanal
 - Beleuchtungsmast
 - Entwässerungsgraben
 - Straßeneinlauf
 - Entwässerungsschacht
 - Überdachung
 - Treppe
 - Rampe

Plangrundlage:

Barcode {2544014335}		DB NETZE		Ivl 3280 BM	
T	POS Nord	24.02.2014	pos	Datum	Name
S	W. Kaiserslautern	01.10.2017	PfM	Bearb.	02.92
B	Trasse nach DB-Regel	21.02.2011	Hu	Gepr.	Volmar
Q	Maßstabspunkte	22.04.2009	Hu	Norm	07.0104
P	Kilometerungsprun	16.03.2009	Hu	Maßstab	1:1000
D	VN 445/2008-001-1	24.02.2009	Hu		
N	Bez. Betriebsstelle	11.01.2009	Sa		
M	Ergänzung Bahnstg	01.02.2009	Inf		
Zust.	Änderung	Datum	Name	Urspr.	lv 07.92, lv 07.92
				DHNN 92	DB-REF

GÜLTIG NUR FÜR AUSSCHREIBUNG

Index:	Änderungen bzw. Ergänzungen	Name:	Datum:
Prüfvermerke			
die Übereinstimmung der Zeichnung mit der Ausführung bestätigt: für den Auftragnehmer: Ort, Datum, Unterschrift für die DB Netz AG: Ort, Datum, Unterschrift Interoperabilität geprüft (benannte Stelle), Name Datum		Freigabe zur bauauflässigen Prüfung Ort, Datum, Unterschrift Prüfingenieur geprüft / genehmigt geprüft / genehmigt geprüft / genehmigt	
Datum		geprüft / genehmigt	
Datum		geprüft / genehmigt	
Eisenbahn-Bundesamt		gleichgestellt mit Prüfexemplaren Datum Freigabe der Ausführungsunterlagen Gehemigung zur Bauausführung Ort, Datum, Unterschrift	
Lageskizze			
Auftragnehmer:		Planverfasser:	
SCHÖNHOFEN Ingenieure PartGmbH Hertelsbornring 5 67657 Kaiserslautern Tel: 06 31 / 341 24 - 0 Fax: 06 31 / 4 57 45 E-Mail: info@sh-kf.de www.schoenhofen-ing.de		Kaiserslautern, Sept. 2025 Ort, Datum, Unterschrift	
Bauherr:		Projektleitung:	
DB InfraGO AG Lärmsanierung Südwest III-W-L-K Schwarzwaldstraße 82 76137 Karlsruhe		DB InfraGO AG Lärmsanierung Südwest III-W-L-K Schwarzwaldstraße 82 76137 Karlsruhe	
Anlage:		Plan-Nr.: L 3	
Auftrag-Nr.: 2015.046			
Datum		Name	
gez.	Sept. 2025	Re	
bearb.	Sept. 2025	Or	
gepr.	Sept. 2025	Jg	
Plan-Nr.: 3 von 6			
Planart: 3.3.03			
Planzeichen:			
Blattgr.: 1320 x 297 mm			
Einwirkungen (Lastmodelle): gemäß RIL 804.5501			
Höhen- und Koordinatensystem DHNN 92 / DB-Ref			
Maßstab: 1:500			
Streckenabschnitt Kaiserslautern-Kennelgarten			
Lageplan Lärmschutzwand 1.2 und 1.3			
Plan 1 von 2			
Bahn-km 40.7+83 bis Bahn-km 41.3+40			
Projekt: Lärmsanierung an bestehenden Schienenwegen des Bundes			
Strecke: Strecke 3280, Homburg (Saar) - Ludwigshafen (Rhein)			
Bauwerksnummer		Brückennr.	
Strecke		Barcode	
3280	* 40.7+83 - 41.3+40 *	Kennzahl	