


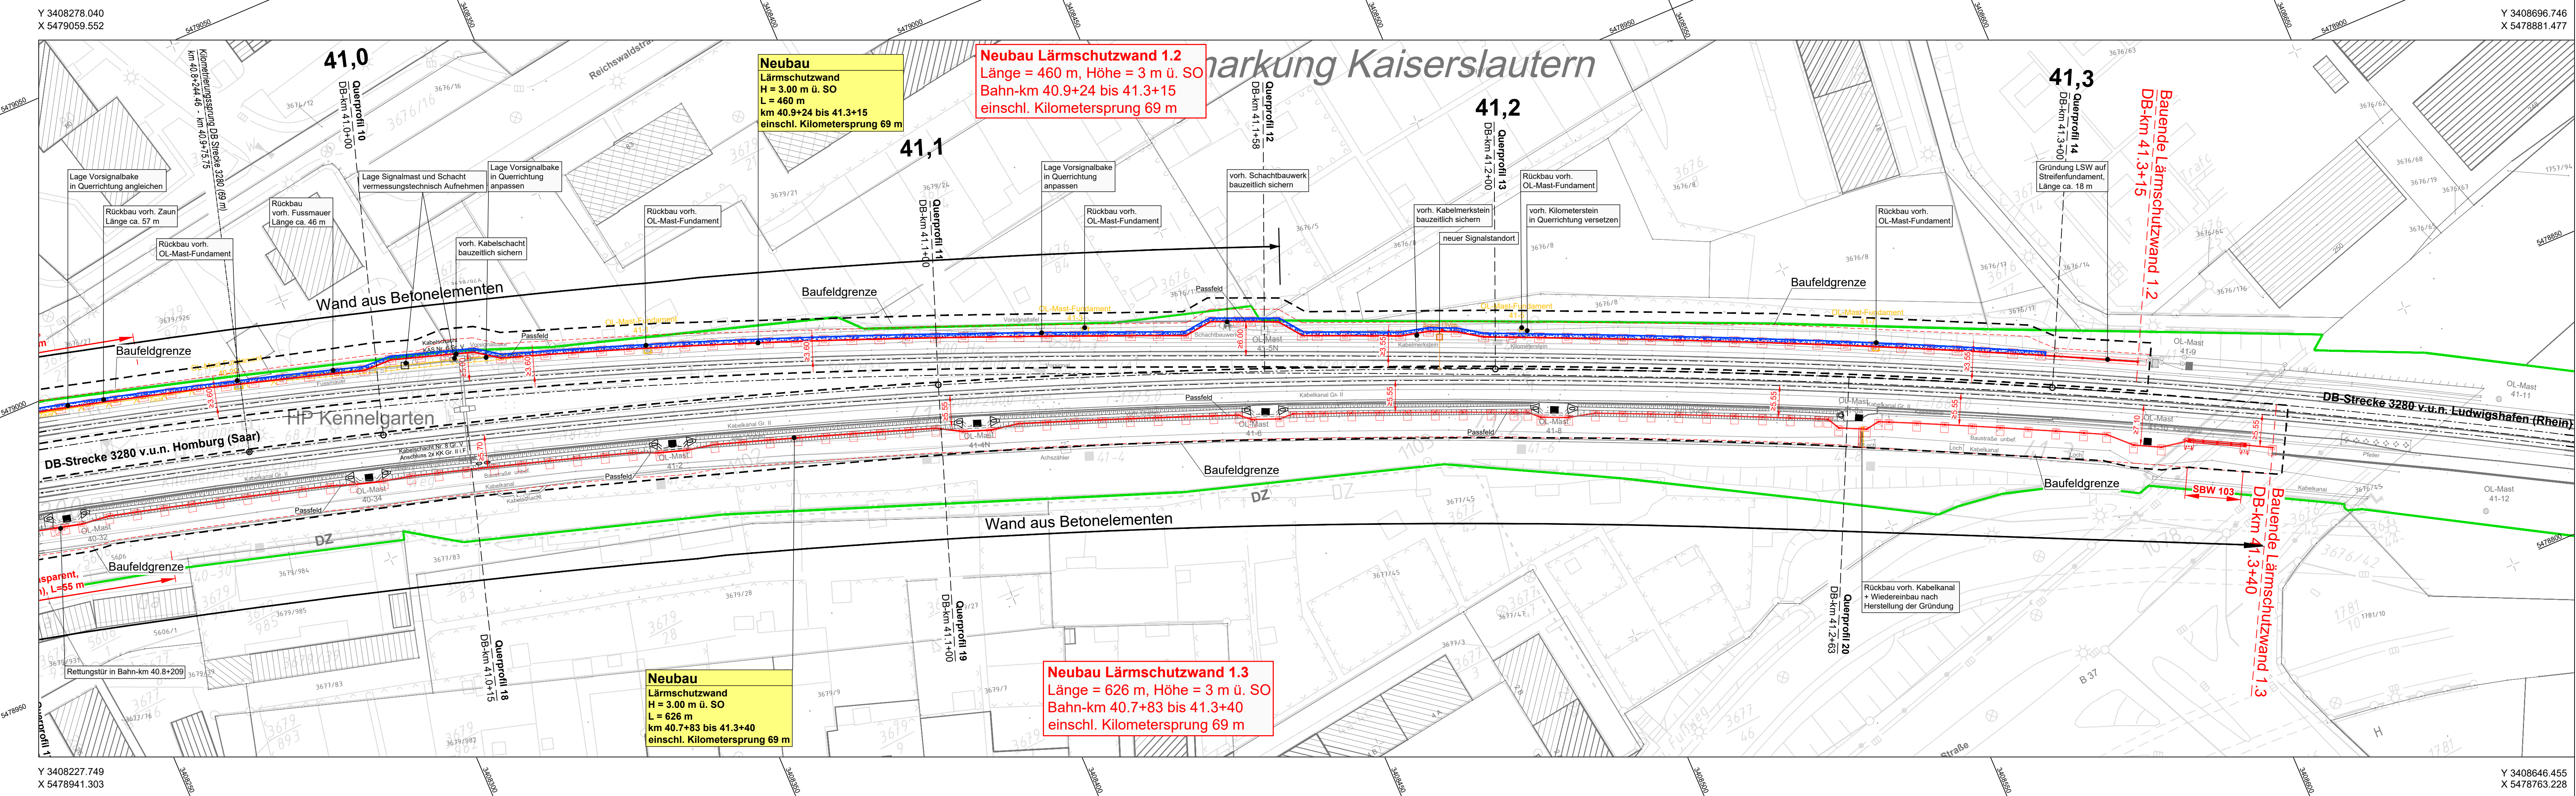

### Legende

- Bestand (einschließlich DB-Kataster)
- Neubau / Änderung
- Rückbau
- äußere Grenze der vohabenträgereigenen Gundstücke
- Planfeststellungsgrenze
- Baufeldgrenze
- Flurstücksgrenze (amtliches Kataster)
- Lärmschutzwand
- Herstellen Inpektionsweg analog Randweg

- Böschung
- Stützwand
- Zaun
- Oberleitungsmast mit Mastnummer
- Kabelkanal
- Beleuchtungsmast
- Entwässerungsgraben
- Straßeneinlauf
- Entwässerungsschacht
- Überdachung
- Treppe
- Rampe

### Plangrundlage:

| DB NETZE     |                       |            |      | Ivl 3280 BM |                  |           |                                         |
|--------------|-----------------------|------------|------|-------------|------------------|-----------|-----------------------------------------|
| {2544014335} |                       |            |      |             |                  |           |                                         |
| 1            | POS. Nord             | 24.02.2014 | neu  | Datum       | Name             | Str. 3280 | Homburg - Ludwigshafen                  |
| 2            | VN. Kaiserlautern     | 07.10.2012 | neu  | Bearb.      | 02.92            | Volmar    | km 40.4 + 56 ... km 41.3 + 52           |
| 3            | Tafel nach DB-REF     | 21.03.2011 | neu  | Gepr.       | 08.09            | Neu       | Str. 3301 km 40.4 + 66 ... km 41.3 + 57 |
| 4            | Nachtragspunkte       | 22.04.2009 | neu  | Norm        | 07.2014          | S.0.1.3   |                                         |
| 5            | Kilometerungspunkt    | 18.03.2009 | neu  | Mafstab     | 1: 1000          |           |                                         |
| 6            | VN. 445/2008-001.4    | 26.02.2009 | neu  |             |                  |           |                                         |
| 7            | Bez. Befr. Abschnitte | 11.02.2009 | neu  |             |                  |           |                                         |
| 8            | Ergänzung Bauelement  | 03.02.2009 | neu  |             |                  |           |                                         |
| Zust.        | Änderung              | Datum      | Name | Urspr.      | U 07.92, U 07.92 | DHNN 92   | DB-REF                                  |

| DB NETZE     |                       |            |      | Ivl 3280 BN |               |           |                                         |
|--------------|-----------------------|------------|------|-------------|---------------|-----------|-----------------------------------------|
| {2544010613} |                       |            |      |             |               |           |                                         |
| 9            | OSR-R                 | 05.12.2014 | neu  | Datum       | Name          | Str. 3280 | Homburg - Ludwigshafen                  |
| 10           | POS. Nord             | 24.02.2014 | neu  | Bearb.      | 02.92         | Volmar    | km 41.3 + 52 ... km 42.1 + 38           |
| 11           | VN. Kaiserlautern     | 07.10.2012 | neu  | Gepr.       | 08.09         | Neu       | km 1.5 + 47 ... km 1.7 + 38             |
| 12           | VN. Zehnberg SX. 0501 | 26.06.2012 | neu  | Norm        | 01.2015       | S.0.1.3   | Str. 3301 km 41.3 + 57 ... km 42.1 + 38 |
| 13           | Tafel nach DB-REF     | 13.04.2011 | neu  | Mafstab     | 1: 1000       |           | Str. 3302 km 1.5 + 86 ... km 2.1 + 49   |
| 14           | POS. Nord. Signale    | 02.12.2008 | neu  |             |               |           |                                         |
| 15           | LSW                   | 12.12.2007 | neu  |             |               |           |                                         |
| 16           | ESTW-Messung          | 01.04.2004 | neu  |             |               |           |                                         |
| Zust.        | Änderung              | Datum      | Name | Urspr.      | Befliegung 90 | DHNN 92   | DB-REF                                  |

### GÜLTIG NUR FÜR AUSSCHREIBUNG

|                                                                 |                             |                                                       |        |
|-----------------------------------------------------------------|-----------------------------|-------------------------------------------------------|--------|
| Index:                                                          | Änderungen bzw. Ergänzungen | Name:                                                 | Datum: |
| Prüfvermerke                                                    |                             |                                                       |        |
| die Übereinstimmung der Zeichnung mit der Ausführung bestätigt: |                             | Freigabe zur bauaufsichtlichen Prüfung                |        |
| für den Auftragnehmer: Ort, Datum, Unterschrift                 |                             | Ort, Datum, Unterschrift                              |        |
| für die DB Netz AG Ort, Datum, Unterschrift                     |                             | Prüfingenieur                                         |        |
| Interoperabilität geprüft (benannte Stelle), Name               |                             | geprüft / genehmigt                                   |        |
| Datum                                                           |                             | geprüft / genehmigt                                   |        |
| Datum                                                           |                             | geprüft / genehmigt                                   |        |
| Eisenbahn-Bundesamt                                             |                             | gleichgestellt mit Prüfexemplaren geprüft / genehmigt |        |
| Datum                                                           |                             | Datum                                                 |        |
| Freigabe der Ausführungsunterlagen                              |                             | Genehmigung zur Bauausführung                         |        |
| Ort, Datum, Unterschrift                                        |                             | Ort, Datum, Unterschrift                              |        |
| Lageskizze                                                      |                             |                                                       |        |
|                                                                 |                             |                                                       |        |
| Auftragnehmer:                                                  |                             | Planverfasser:                                        |        |
| DB InfraGO AG                                                   |                             | SCHÖNHOFEN Ingenieure PartGmbH                        |        |
| Lärmsanierung Südwest                                           |                             | Hertelsbornring 5                                     |        |
| III-W-L-K                                                       |                             | 67657 Kaiserslautern                                  |        |
| Schwarzwaldstraße 82                                            |                             | Tel: 06 31 / 3 41 24 - 0                              |        |
| 76137 Karlsruhe                                                 |                             | Fax: 06 31 / 4 57 45                                  |        |
|                                                                 |                             | E-Mail: info@sch-n.de                                 |        |
|                                                                 |                             | www.schoenhofen-ing.de                                |        |
| Bauherr:                                                        |                             | Kaiserslautern, Sept. 2025                            |        |
| DB InfraGO                                                      |                             | Ort, Datum, Unterschrift                              |        |
| DB InfraGO AG                                                   |                             | Projektleitung:                                       |        |
| Lärmsanierung Südwest                                           |                             | DB InfraGO AG                                         |        |
| III-W-L-K                                                       |                             | Lärmsanierung Südwest                                 |        |
| Schwarzwaldstraße 82                                            |                             | III-W-L-K                                             |        |
| 76137 Karlsruhe                                                 |                             | Schwarzwaldstraße 82                                  |        |
|                                                                 |                             | 76137 Karlsruhe                                       |        |
| Anlage:                                                         |                             | Plan-Nr.: L 4                                         |        |
| Auftrag-Nr.: 2015.046                                           |                             | Datum                                                 |        |
|                                                                 |                             | Name                                                  |        |
| gepr. Sept. 2025                                                |                             | Re                                                    |        |
| bearb. Sept. 2025                                               |                             | Or                                                    |        |
| gepr. Sept. 2025                                                |                             | Jg                                                    |        |
| Plan-Nr.: 4 von 6                                               |                             |                                                       |        |
| Planart: 3.3.03                                                 |                             |                                                       |        |
| Planzeichen:                                                    |                             |                                                       |        |
| Blattgr.: 1320 x 297 mm                                         |                             |                                                       |        |
| Einwirkungen (Lastmodelle):                                     |                             |                                                       |        |
| gemäß RIL 804.5501                                              |                             |                                                       |        |
| Höhen- und Koordinatensystem                                    |                             |                                                       |        |
| DHNN 92 / DB-Ref                                                |                             |                                                       |        |
| Maßstab: 1:500                                                  |                             |                                                       |        |
| Streckenabschnitt Kaiserslautern-Kennelgarten                   |                             |                                                       |        |
| Lageplan Lärmschutzwand 1.2 und 1.3                             |                             |                                                       |        |
| Plan 2 von 2                                                    |                             |                                                       |        |
| Bahn-km 40.7+83 bis Bahn-km 41.3+40                             |                             |                                                       |        |
| Projekt: Lärmsanierung an bestehenden Schienenwegen des Bundes  |                             |                                                       |        |
| Strecke: Strecke 3280, Homburg (Saar) - Ludwigshafen (Rhein)    |                             |                                                       |        |
| Bauwerksnummer                                                  |                             | Brückennr.                                            |        |
| Strecke                                                         |                             | Barcode                                               |        |
| Kilometer                                                       |                             | Kennzahl                                              |        |
| 3280                                                            |                             | 40.7+83 - 41.3+40                                     |        |