


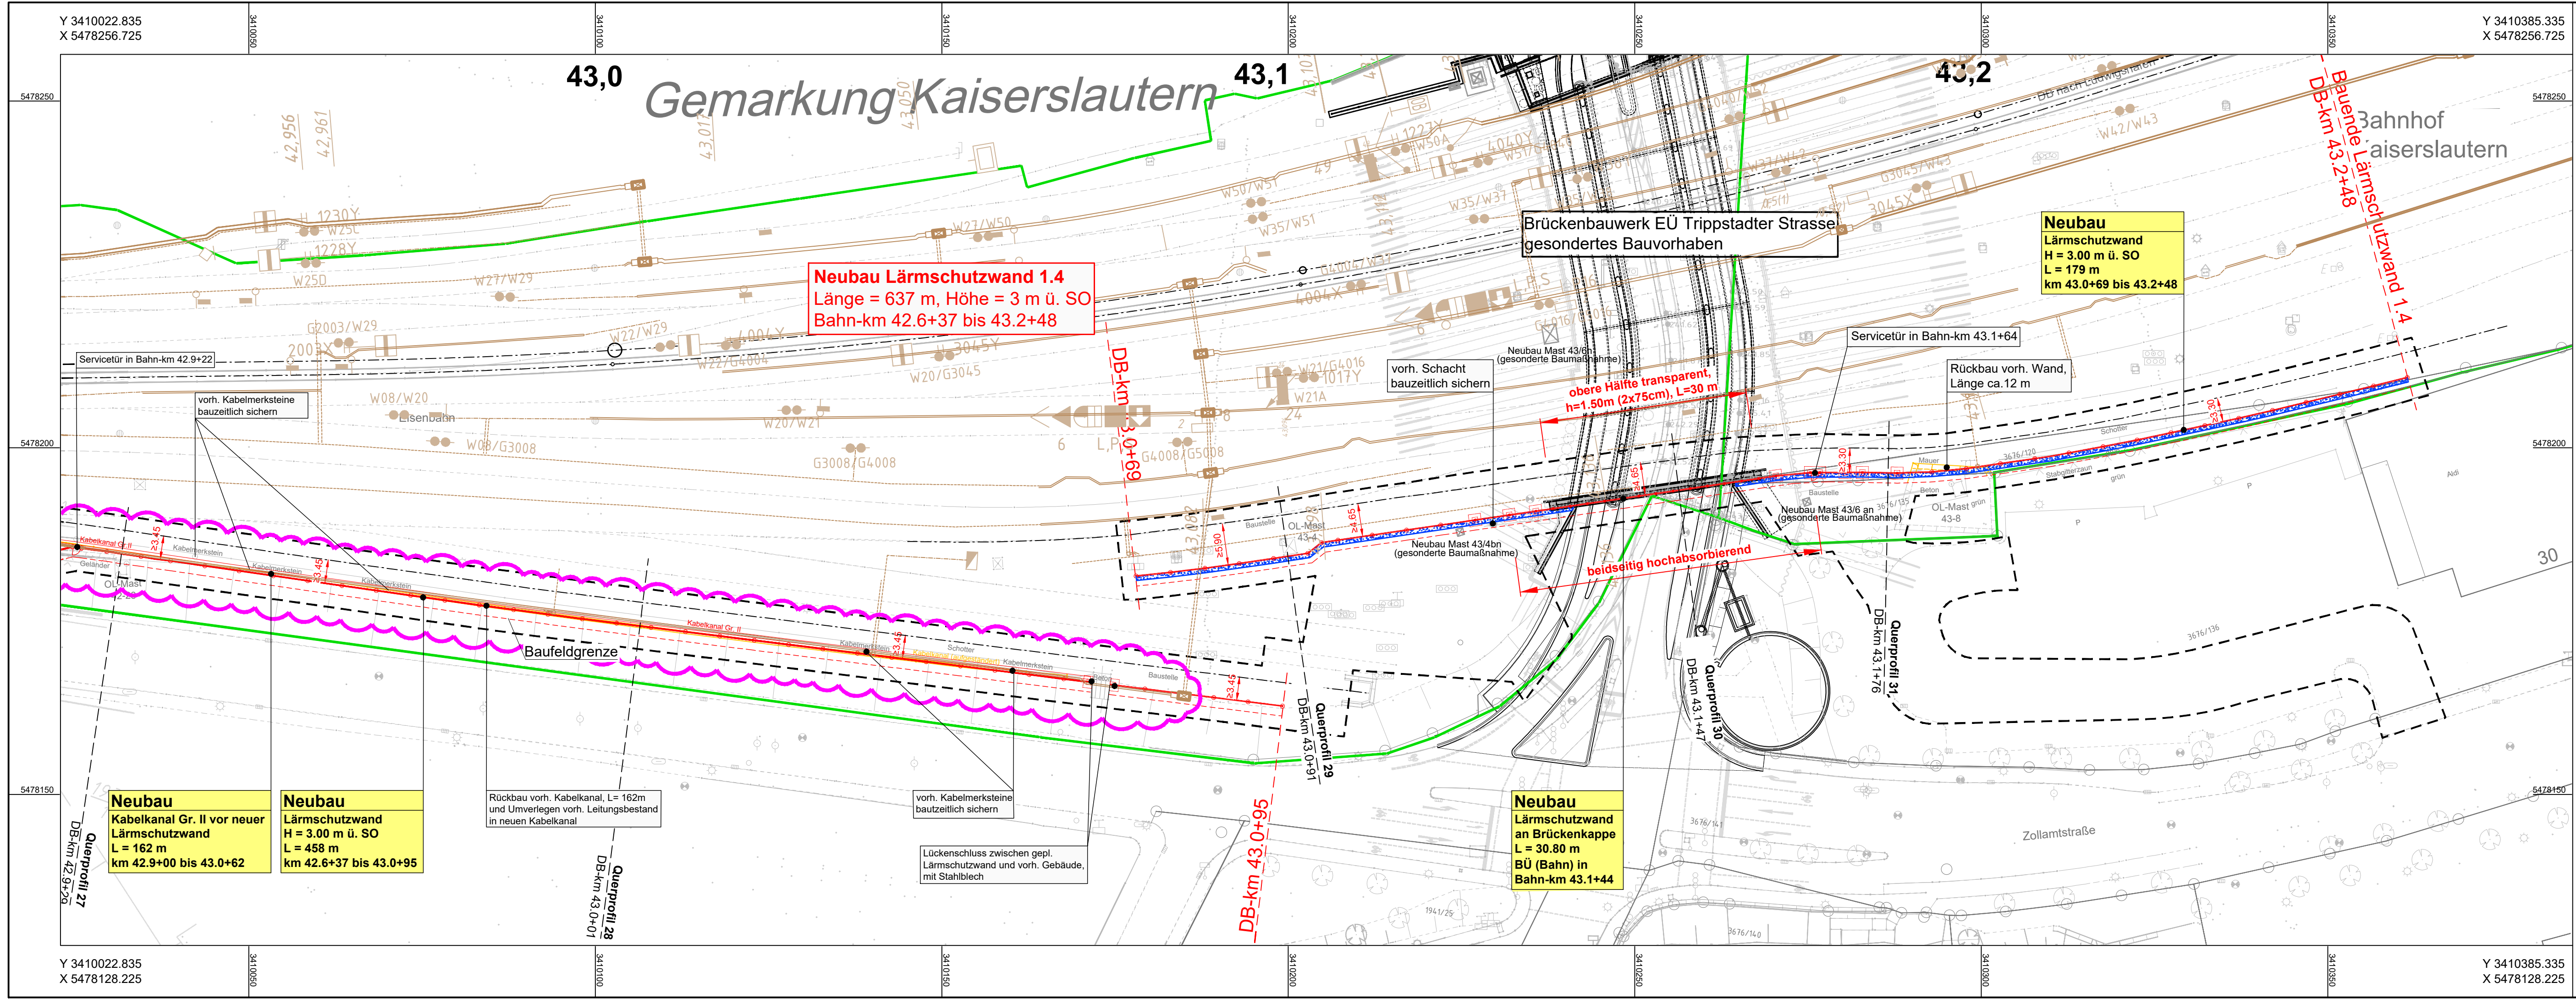

Legende

- Bestand (einschließlich DB-Kataster)
 - Neubau /Änderung
 - Rückbau
 - äußere Grenze der vohabenträgereigenen Gundstücke
 - nachrichtliche Darstellung - nicht Bestandteil der Vergabe
 - Planfeststellungsgrenze
 - Baufeldgrenze
 - Flurstückgrenze (amtliches Kataster)
 - Lärmschutzwand
 - Herstellen Inpektionsweg analog Randweg
 - Böschung
 - Stützwand
 - Zaun
 - Oberleitungsmast mit Mastnummer
 - Kabelkanal
 - Beleuchtungsmast
 - Baum
 - Straßeneinlauf
 - Entwässerungsschacht
 - Tangierende Planung POS Nord, ESTW-A Kaiserslautern / Hochspeyer
 - Erforderliche Umplanung der Lärmschutzwand im Zuge der Ausführungsplanung
- Überdachung
- Treppe
- Rampe

Plangrundlage:

DB NETZE		Ivl 3280 BQ	
Barcode {2544014336}		Ivl 3280 BO	
Str. 3280 Homburg - Ludwigshafen		Str. 3300 km 0.7 + 95 ... km 0.7 + 83	
Str. 3302 km 0.8 + 95 ... km 0.8 + 15		Str. 3303 km 0.5 - 63 ... km 0.0 + 99	
Bf Kaiserslautern Hbf		Bf Kaiserslautern Hbf	
DHHN 92		DB-REF	

GÜLTIG NUR FÜR AUSSCHREIBUNG

Index:	Änderungen bzw. Ergänzungen	Name:	Datum:
Prüfvermerke		Freigabe zur bauaufsichtlichen Prüfung	
die Übereinstimmung der Zeichnung mit der Ausführung bestätigt:		Ort, Datum, Unterschrift	
für den Auftragnehmer:		Ort, Datum, Unterschrift	
für die DB Netz AG		Ort, Datum, Unterschrift	
Interoperabilität geprüft (benannte Stelle), Name		geprüft / genehmigt	
Datum		geprüft / genehmigt	
Datum		geprüft / genehmigt	
Datum		geprüft / genehmigt	
Eisenbahn-Bundesamt		gleichgestellt mit Prüfexemplaren	
Datum		geprüft / genehmigt	
Freigabe der Ausführungsunterlagen		Datum	
Genehmigung zur Bauausführung		Ort, Datum, Unterschrift	
Lageskizze		Verlängerung LSW 1.1	
Auftragnehmer:		Planverfasser:	
DB InfraGO AG		SCHÖNHOFEN Ingenieure PartGmbH	
Lärmsanierung Südwest		Hertelsstr. 5	
I,II-W-L-K		67657 Kaiserslautern	
Schwarzwalddstraße 82		Tel.: 06 31 / 3 41 24 - 0	
76137 Karlsruhe		Fax: 06 31 / 4 37 45	
DB InfraGO		E-Mail: info@sch-nhofen.de	
DB InfraGO		www.schoenhofen-ing.de	
Kaiserslautern, Sept. 2025		Ort, Datum, Unterschrift	
Anlage:		Plan-Nr.: L 6	
Auftrag-Nr.: 2015.046		Datum	
Name		Re	
gez.		Sept. 2025	
Or		Sept. 2025	
Jg		Sept. 2025	
Plan-Nr.: 6 von 6		Planart: 3.3.03	
Planzeichnen:		Blattgr.: 1135 x 297 mm	
Maßstab: 1:500		Einwirkungen (Lastmodelle):	
Streckenabschnitt Kaiserslautern-Trippstadter Straße		gemäß RIL 804.5501	
Lageplan Lärmschutzwand 1.4		Höhen- und Koordinatensystem	
Plan 2 von 2		DHHN 92 / GK	
Projekt: Lärmsanierung an bestehenden Schienenwegen des Bundes		Strecke 3280, Homburg (Saar) - Ludwigshafen (Rhein)	
Strecke:		Bauwerksnummer	
Strecke		Brückennr.	
3280		Barcode	
Kilometer		Kennzahl	
42.6+37 - 43.2+48			