


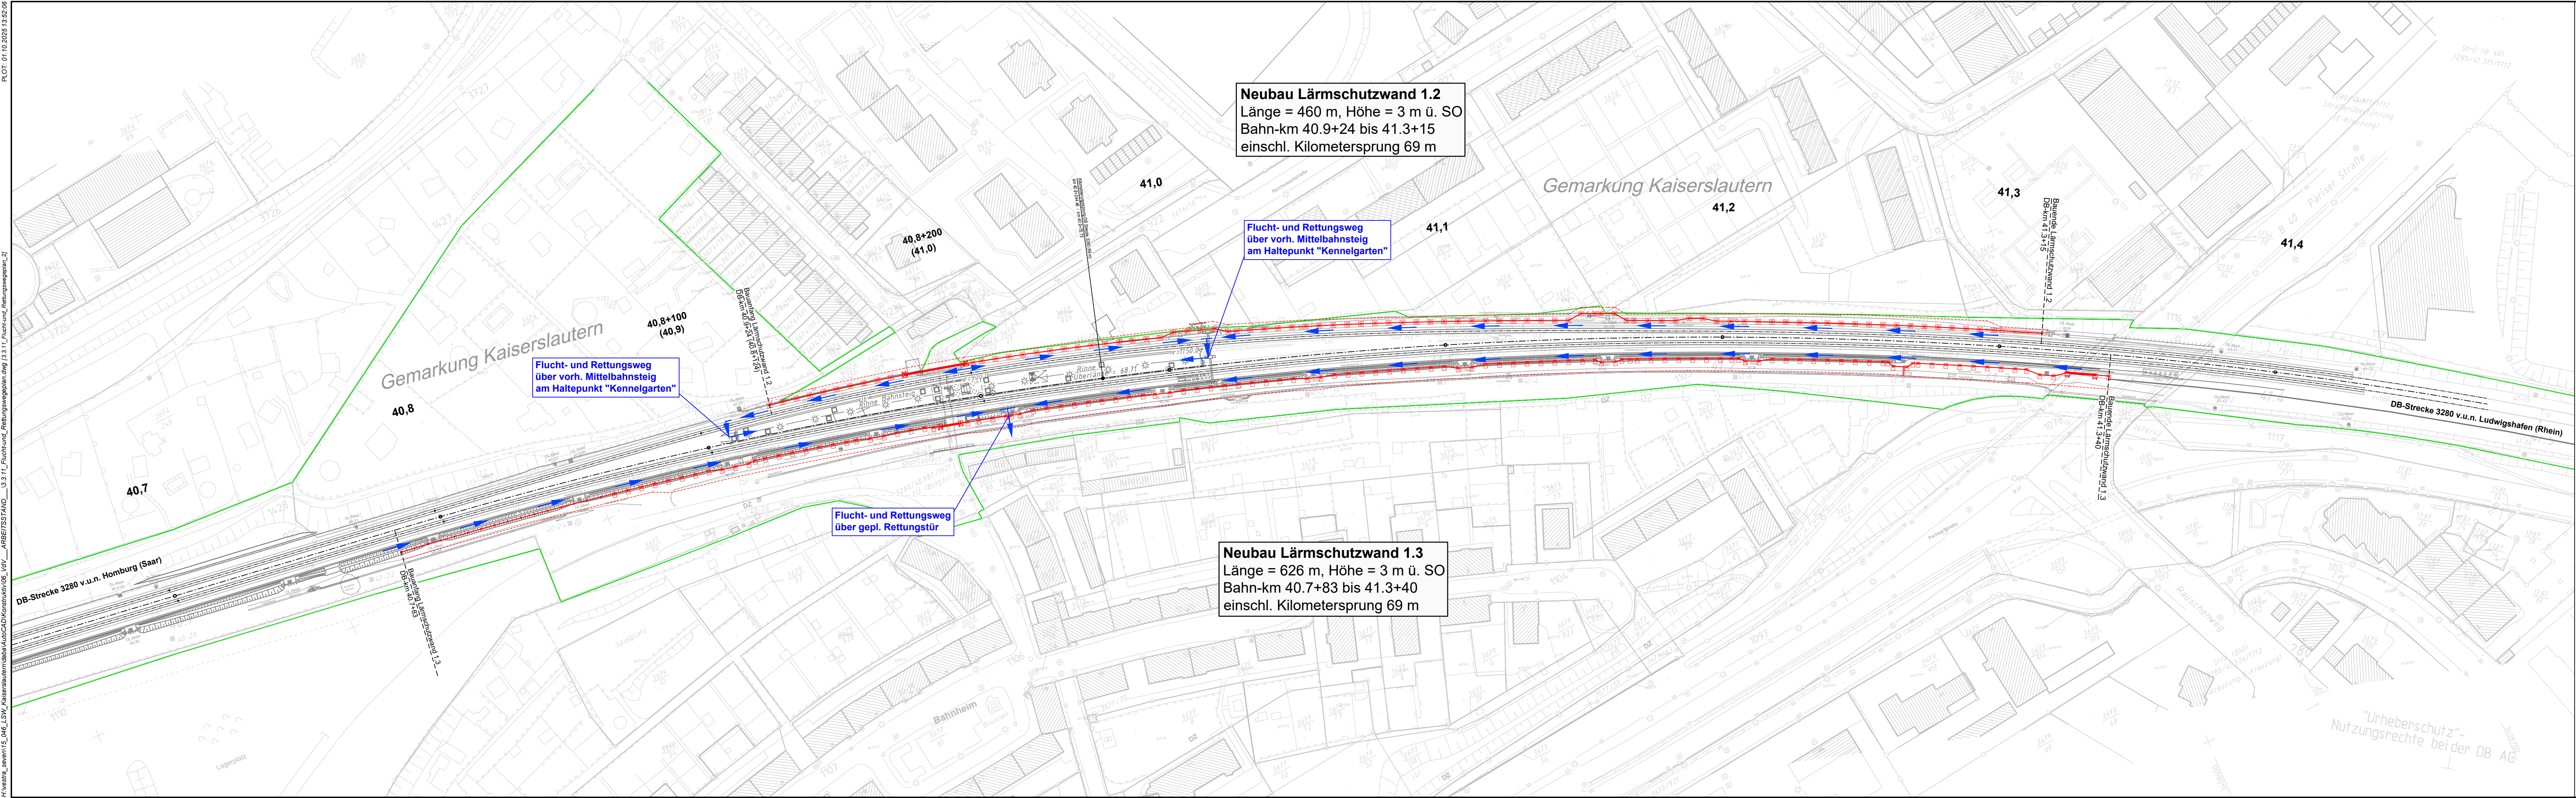

Legende:

- Bestand
- Gleisachse
- DB-Grenze
- geplante Lärmschutzwand (LSW)
- Flucht- und Rettungsweg

Plangrundlage:

Barcode {2544014335}		DB NETZE		Ivl 3280 BM	
I	POS Nord	24.02.2014	pos	Datum	Name
S	VH Kaiserslautern	07.11.2012	Pfa	Bearb.	02.92
R	Tafel nach DB-REF	21.03.2011	Hu	Gepr.	Volmer
O	Kilometerpunkte	22.04.2009	Hu	Norm	07.2014
P	Kilometerpunkte	16.03.2009	Hu	Maßstab 1: 1000	5.0.1.3
O	VH 45/2008-09-1	24.02.2014	pos	Datum	Name
N	Bez. Betriebsstelle	11.02.2009	Sa	Gepr.	Volmer
H	Ergänzung Bahnsteig	03.02.2009	inf	Urspr.	lv 07.92, lv 07.92
Zust.	Änderung	Datum	Name	Urspr.	lv 07.92, lv 07.92
				DHNN 92	DB-REF
				Blatt	B

Barcode {2544010613}		DB NETZE		Ivl 3280 BN	
O	CSM-R	05.12.2014	inf	Datum	Name
N	POS Nord	24.02.2014	pos	Bearb.	02.92
M	VH Kaiserslautern	07.11.2012	Pfa	Gepr.	Volmer
L	VH Zerstörung SX 69/5	26.06.2012	vr	Norm	01.2015
K	Tafel nach DB-REF	13.04.2011	Hu	Maßstab 1: 1000	5.0.1.3
J	POS Nord, Signale	02.12.2008	inf	Urspr.	lv 07.92, lv 07.92
I	Etw	12.12.2007	inf	Urspr.	lv 07.92, lv 07.92
H	ESTW-Messung	01.04.2004	inf	Urspr.	lv 07.92, lv 07.92
Zust.	Änderung	Datum	Name	Urspr.	lv 07.92, lv 07.92
				DHNN 92	DB-REF
				Blatt	B

GÜLTIG NUR FÜR AUSSCHREIBUNG

Index: Änderungen bzw. Ergänzungen		Name:		Datum:	
Prüfvermerke					
die Übereinstimmung der Zeichnung mit der Ausführung bestätigt:			Freigabe zur bauaufsichtlichen Prüfung		
für den Auftragnehmer: Ort, Datum, Unterschrift			Ort, Datum, Unterschrift		
für die DB Netz AG Ort, Datum, Unterschrift			Prüfingenieur		
Interoperabilität geprüft (benannte Stelle), Name					
Datum geprüft / genehmigt					
Datum geprüft / genehmigt					
Datum geprüft / genehmigt					
Eisenbahn-Bundesamt			gleichgestellt mit Prüfexemplaren geprüft / genehmigt		
			Datum		
			Freigabe der Ausführungsunterlagen		
			Genehmigung zur Bauausführung		
			Ort, Datum, Unterschrift		
Lageskizze					
Auftragnehmer:			Planverfasser:		
DB InfraGO AG			SCHÖNHOFEN Ingenieure PartGmbH		
Lärmsanierung Südwest			Hertelbörsenring 5		
II-W-L-K			67657 Kaiserslautern		
Schwarzwalddstraße 82			Tel: 06 31 / 341 24 - 0		
6137 Karlsruhe			Fax: 06 31 / 341 24 - 45		
			E-Mail: info@schonhofen.de		
			www.schonhofen.de		
Kaiserslautern, Sept. 2025			Kaiserslautern, Sept. 2025		
Ort, Datum, Unterschrift			Ort, Datum, Unterschrift		
Projektleitung:			Projektleitung:		
DB InfraGO AG			DB InfraGO AG		
Lärmsanierung Südwest			Lärmsanierung Südwest		
II-W-L-K			II-W-L-K		
Schwarzwalddstraße 82			Schwarzwalddstraße 82		
76137 Karlsruhe			76137 Karlsruhe		
Anlage:			Plan-Nr.: LFR 2		
Auftrag-Nr.: 2015.046			Auftrag-Nr.: 2015.046		
Datum			Name		
gez. Sept. 2025			Re		
bearb. Sept. 2025			Or		
gepr. Sept. 2025			Jg		
Bauherr:			Plan-Nr.: 2 von 3		
DB InfraGO AG			DB InfraGO AG		
Lärmsanierung Südwest			Lärmsanierung Südwest		
II-W-L-K			II-W-L-K		
Schwarzwalddstraße 82			Schwarzwalddstraße 82		
76137 Karlsruhe			76137 Karlsruhe		
Planart:			3.3.11		
Planzeichen:			1320 x 297 mm		
Blattgr.:			1320 x 297 mm		
Einwirkungen (Lastmodelle):			gemäß RIL 804.5501		
Höhen- und Koordinatensystem			DHNN 12 / DB-Ref		
Maßstab:			1:1000		
Streckenabschnitt Kaiserslautern-Kennelgarten					
Lageplan Lärmschutzwand 1.2 und 1.3					
Bahn-km 40.7+83 bis Bahn-km 41.3+40					
Projekt: Lärmsanierung an bestehenden Schienenwegen des Bundes					
Strecke: Strecke 3280, Homburg (Saar) - Ludwigshafen (Rhein)					
Bauwerksnummer			Brückennr.		Barcode
Kilometer			Kennzahl		
3280			40.7+83 - 41.3+40		