
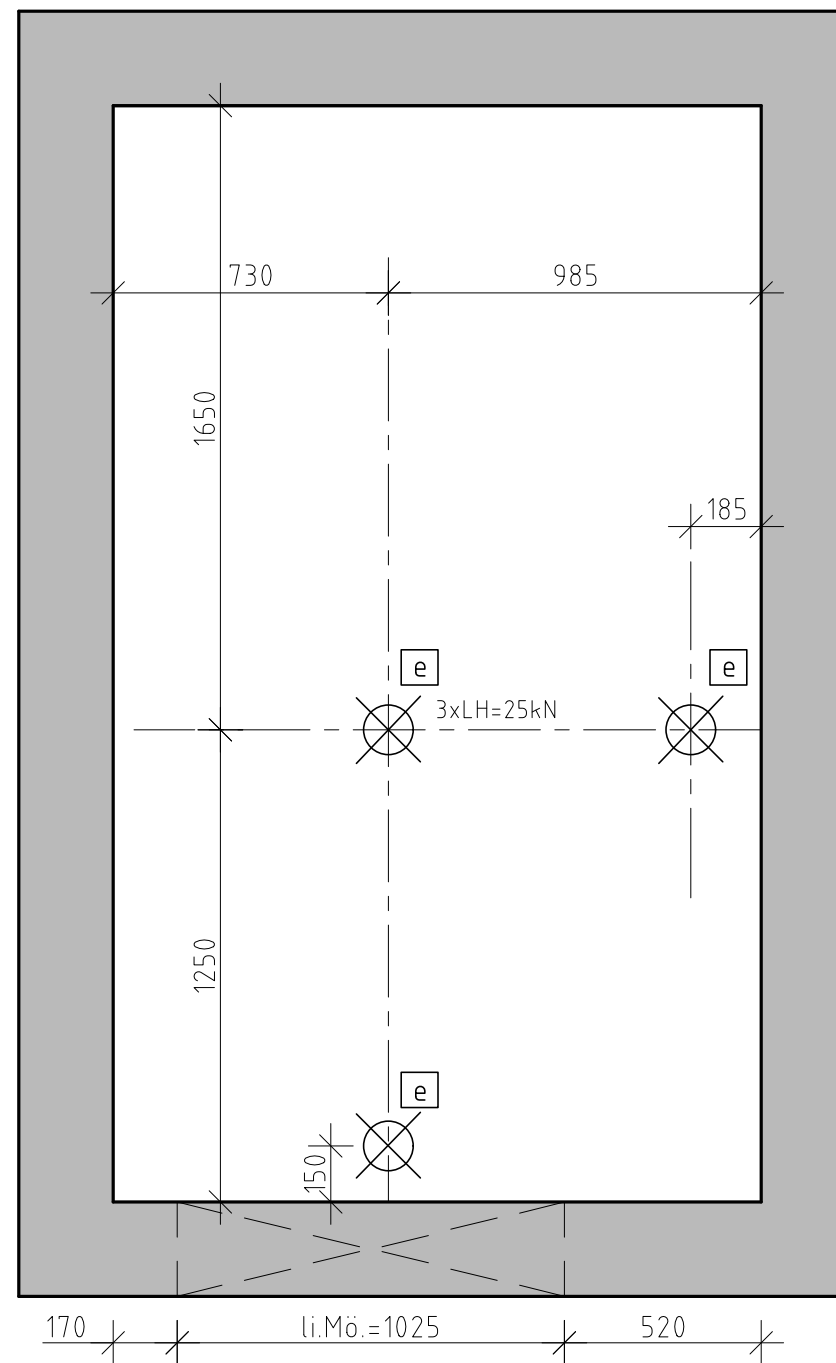


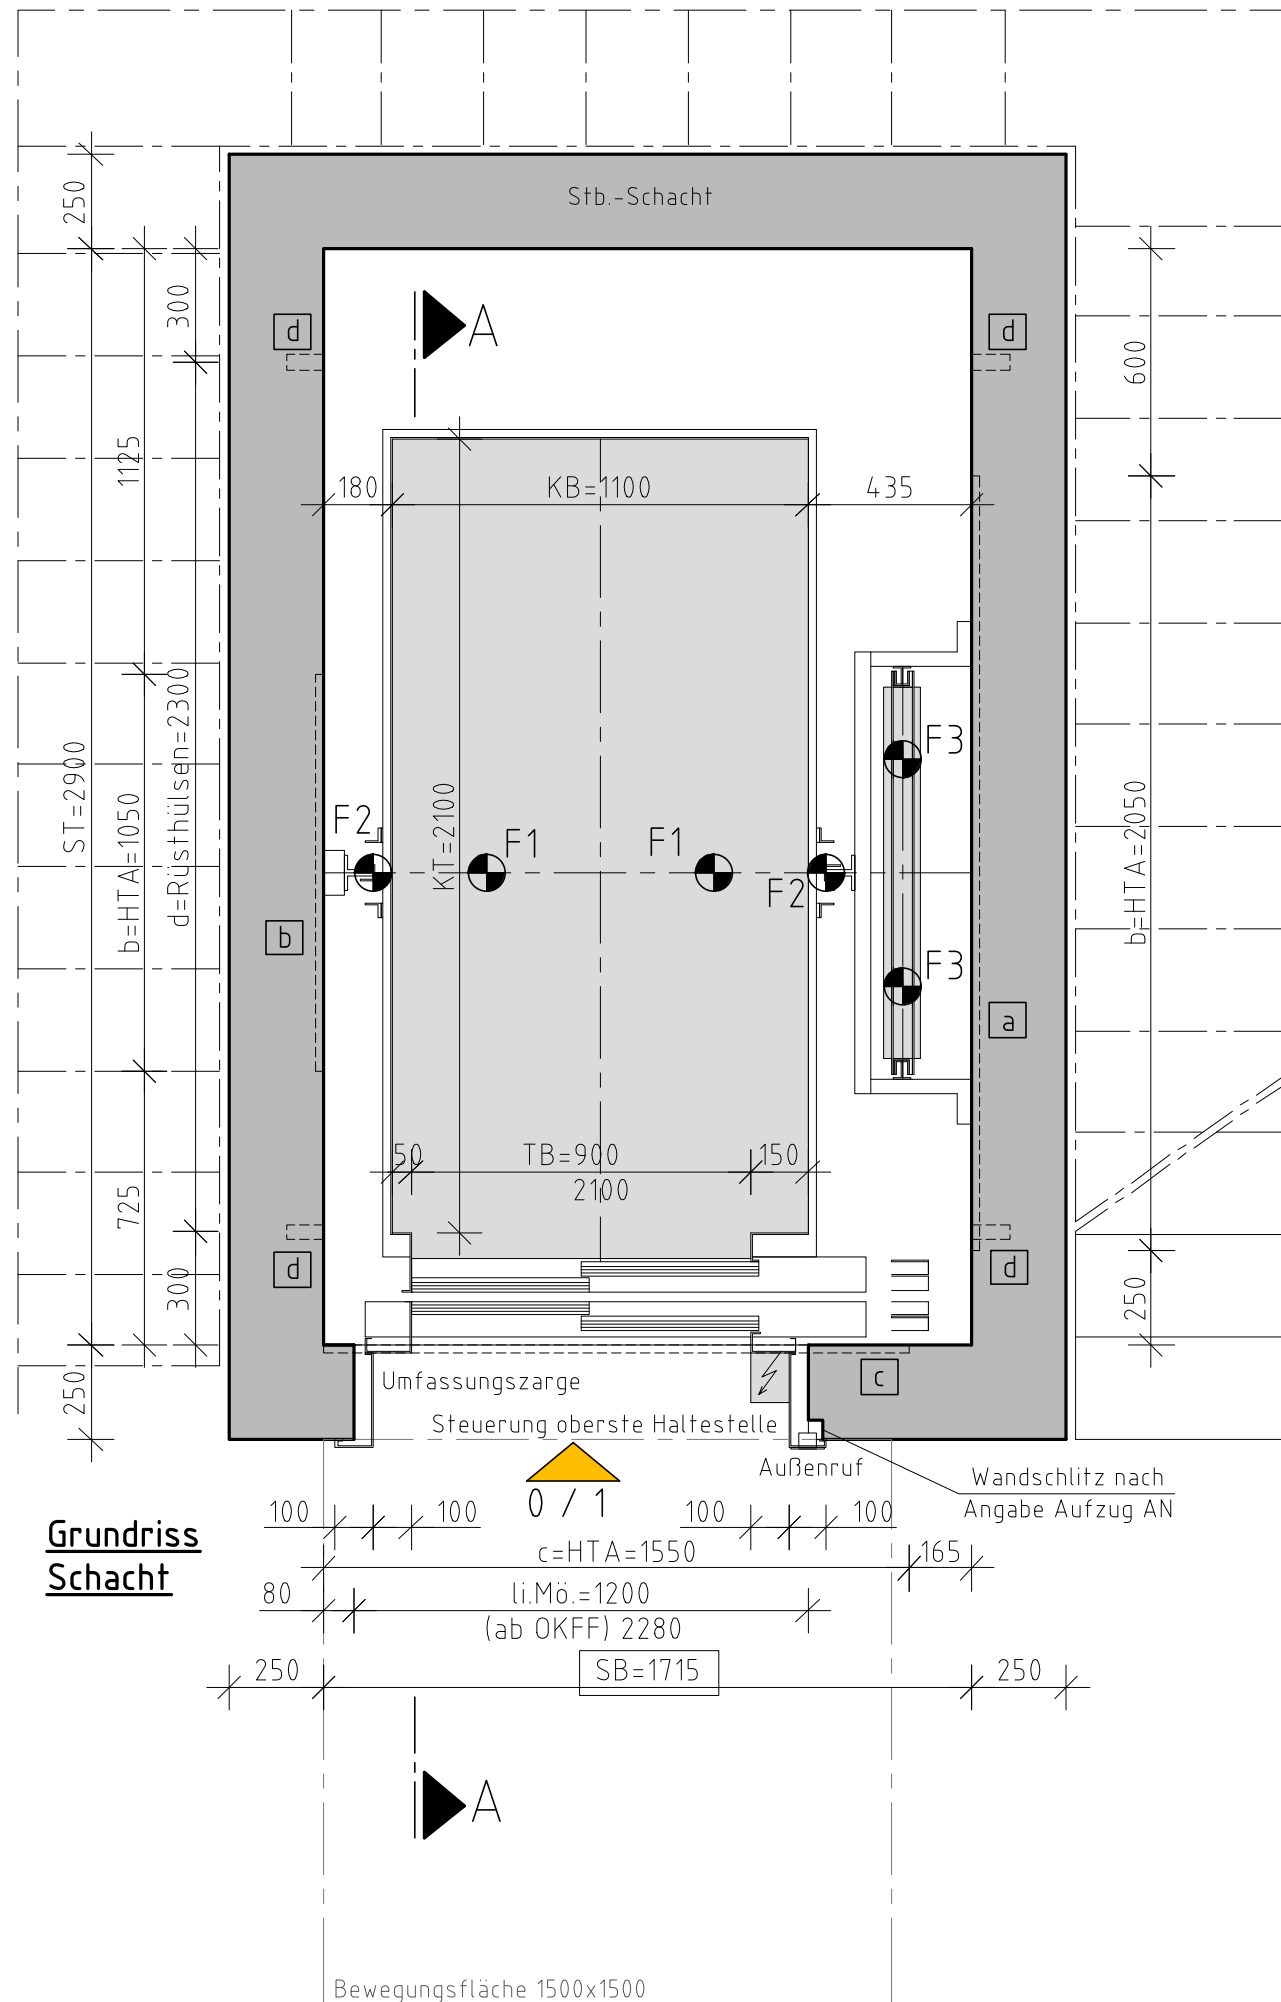

Legende:
 FH = Förderhöhe
 TB = Türbreite
 TH = Türhöhe
 SB = Schachtbreite
 ST = Schachttiefe
 SG = Schachtgrube
 SK = Schachtkopf
 KB = Kabinenbreite
 KT = Kabinentiefe
 KH = Kabinenhöhe
 li.KH = lichte Kabinenhöhe
 li.Mö. = lichte Maueröffnung (Höhe ab OKFF)
 MRB = Maschinenraumbreite
 MRT = Maschinenraumtiefe
 MRH = Maschinenraumhöhe

Kräfte:	
Kräfte inkl. Stoßfaktor	
F1=	je 45 kN (Pufferkraft auf Grube / Kabine)
F2=	je 30 kN (Fangkraft auf Grube)
F3=	je 35 kN (Pufferkraft auf Grube / GGW)
F4=	2,5 kN
F5=	1 kN
F6=	-kN
F7=	-kN
Kräfte F1, F2 und F3 treten nur einzeln auf.	

Einbauteile:
a - 7 Stk. Ankerschienen, HTA 40/22, l=2050mm
b - 7 Stk. Ankerschienen, HTA 40/22, l=1050mm
c - 4 Stk. Ankerschienen, HTA 40/22, l=1550mm (Türen)
d - 12 Stk. Rülsthülsen
e - 3 Stk. Lasthaken à 25kN

Technische Daten:	
Tragfähigkeit [kg]	1000
Geschwindigkeit [m/s]	1,0
Förderhöhe [m]	5,25
Haltestellen	2
Zugänge	2
Abz. Wärmemenge/h [kW]	1,5 (Vorauslegung)
Anlaufstrom I_A [A]	30 (Vorauslegung)
Nennstrom I_N [A]	20 (Vorauslegung)
Leistung P [kW]	6 (Vorauslegung)

Alle Maße sind am Bau zu prüfen!			
			/
			/
			/
			/
			/
			/
			/
			/
			/
			/
Index	Bemerkung / Änderung	Datum	gez./gepr.

Änderungen

Landkreis Northeim
Matthias-Grünwald-Str. 22
37154 Northeim

Neubau Betriebshof Kreisabfallwirtschaft Northeim
37186 Moringen

Verwaltungsgebäude

Fördertechnik
Grundriss Aufzugsanlage

Ausführung		
Datum: 15.12.2023		gez.: IK/JH
Plan-Nr. V_212112-5-5351__00_A_DE	Maßstab: 1:20	
Plan-Index: -	Blattgröße: DIN A3	gepr.: TR
Datei-Code: V_212112-5-5351__00_A_DE		