




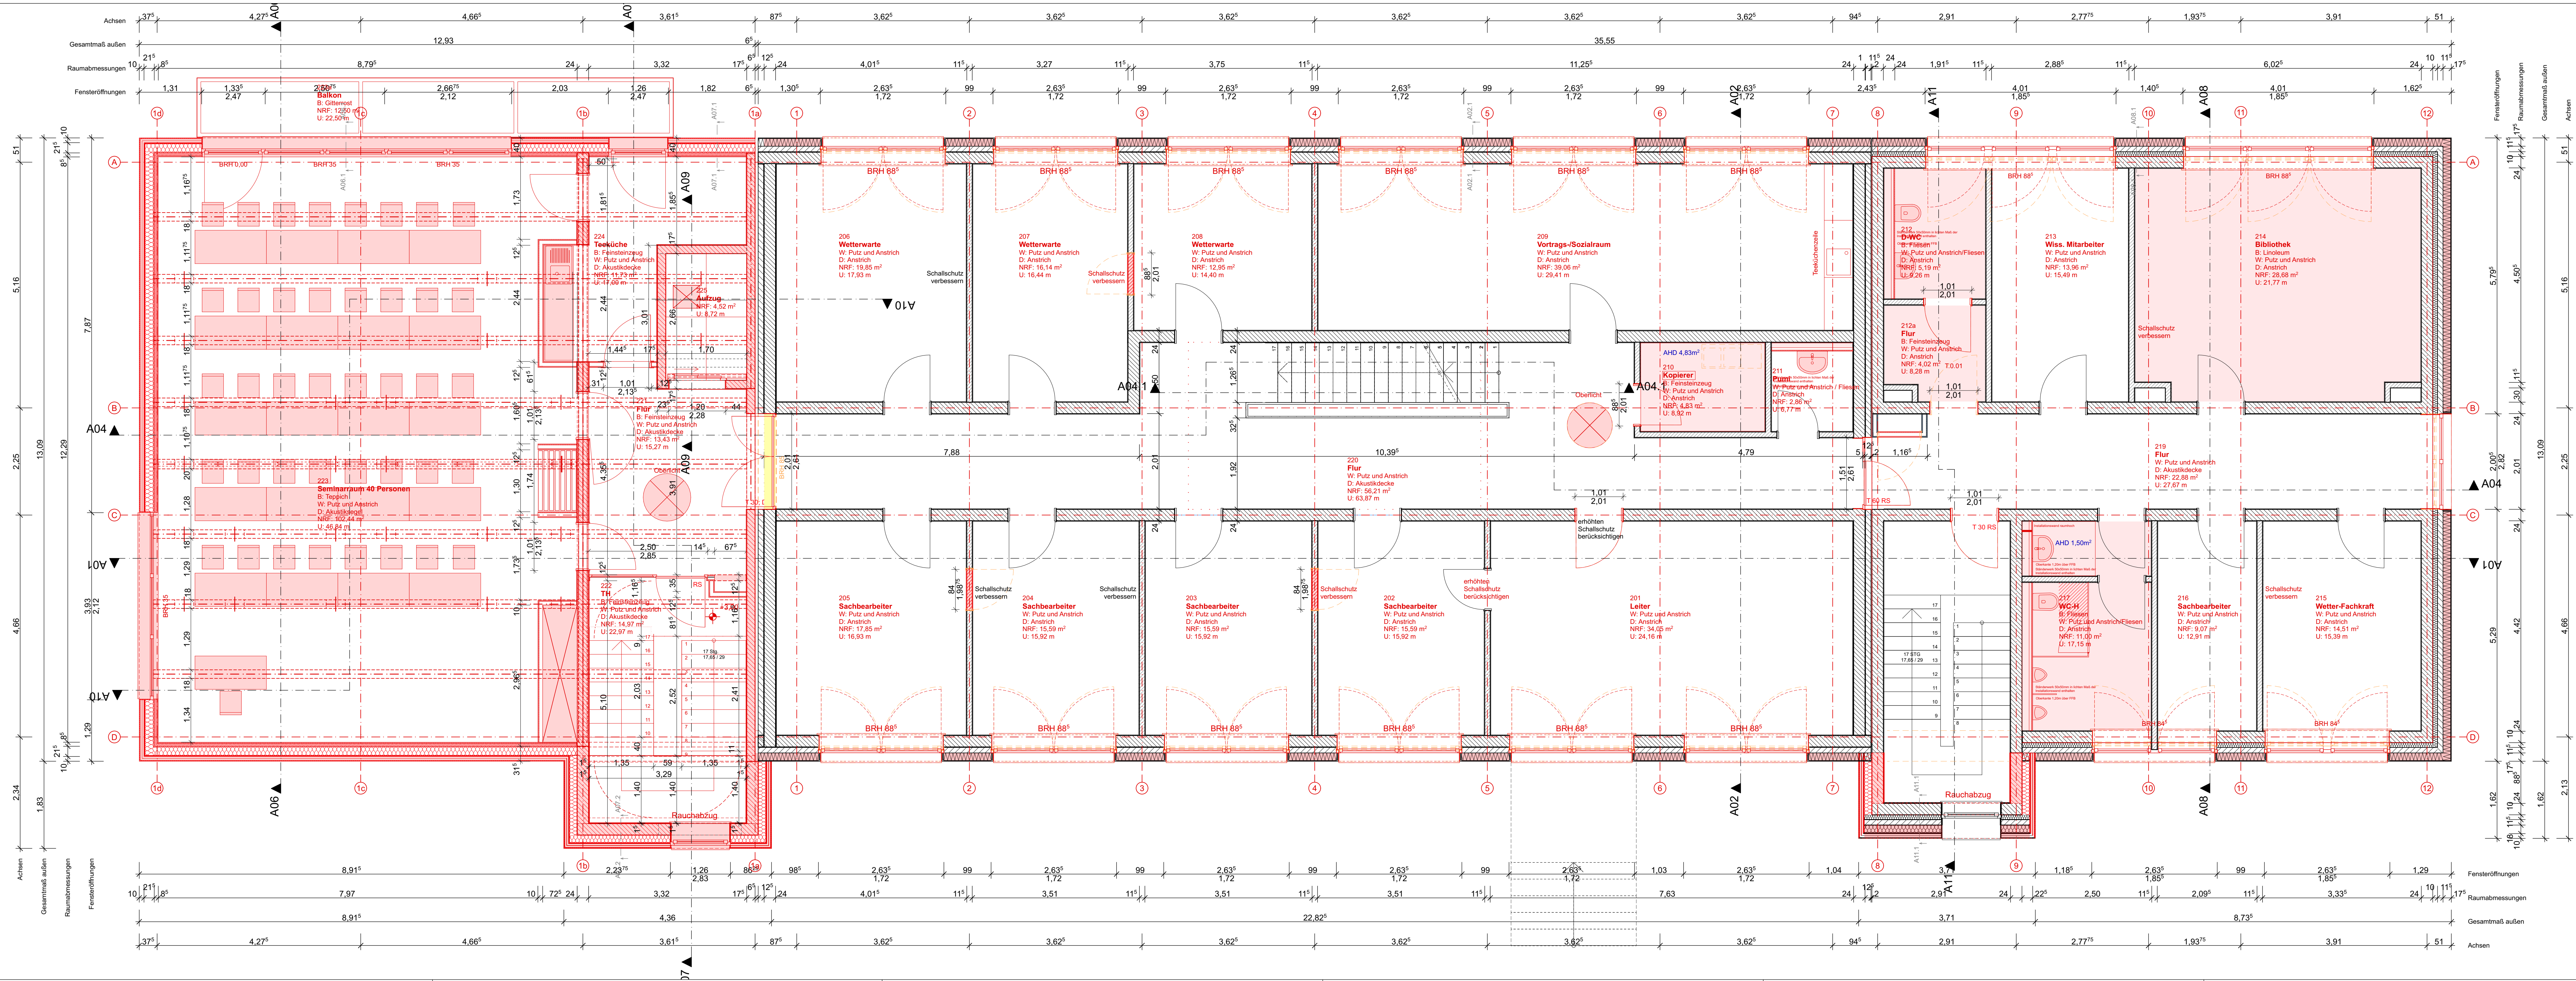

Alle Maße sind am Bau zu prüfen

Index	Bemerkung / Änderung	Datum	gez.
Änderungen			
11751-D1-0005_0649_dwg PK_A0_Ausführungsplanung xxxxx			

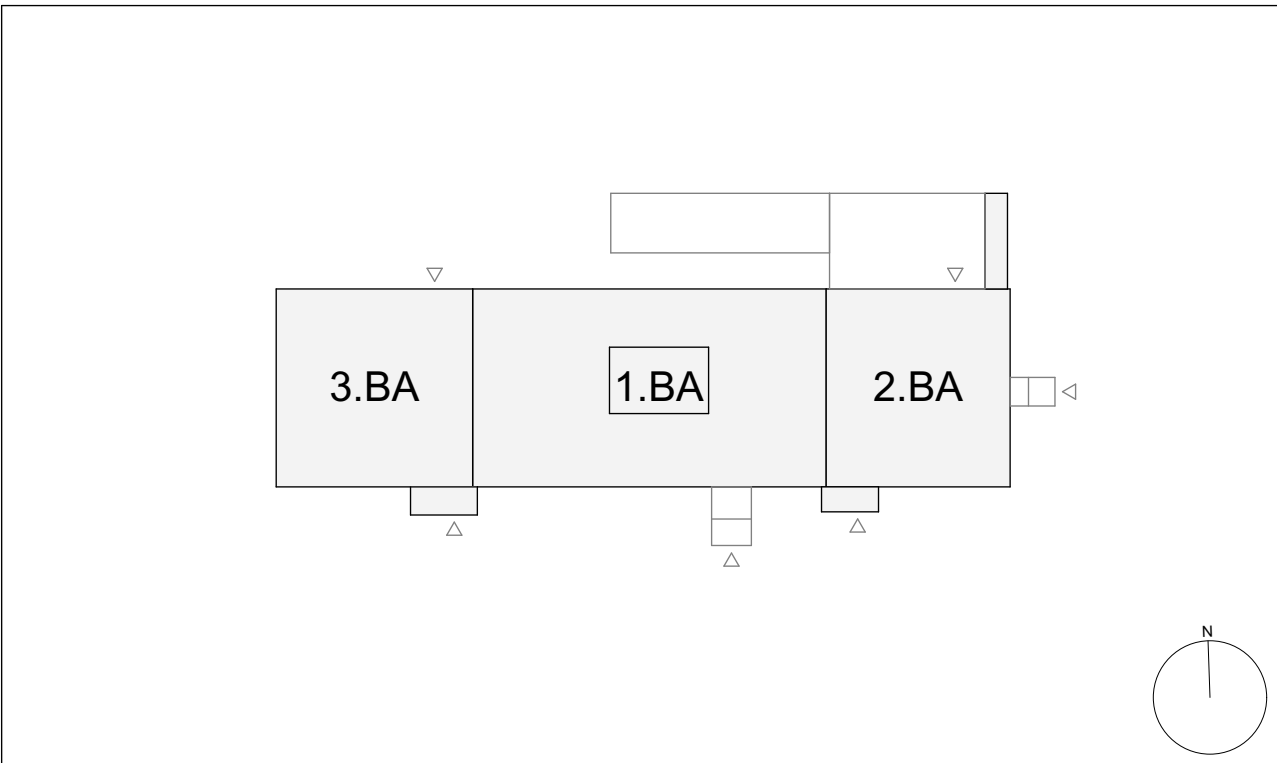

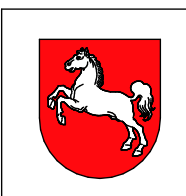

Staatliches Baumanagement Braunschweig
An der Martinikirche 7
38100 Braunschweig

Zentrum für Agrarmeteorologische Forschung (ZAMF)
Bundesallee 33, 38116 Braunschweig

Dienstgebäude Deutscher Wetterdienst (Geb. 649)
Erweiterungsbau, energetische Maßnahmen, Barrierefreiheit

Hochbau

Grundriss OG Gesamtplan - Abbruch/Neubau

Ausführungsplanung			-Vorabzug-
Datum:	28.05.25	gezt.: Name	
Plan-Nr.:	Maßstab: 1:50	gepr.: Name	
Plan-Index:	Blattgröße: 1350 x 430		
Datei-Code: 11751-D1-0005_0649_ Layout: PK_A0_Ausführungsplanung			_SBN.cfb