


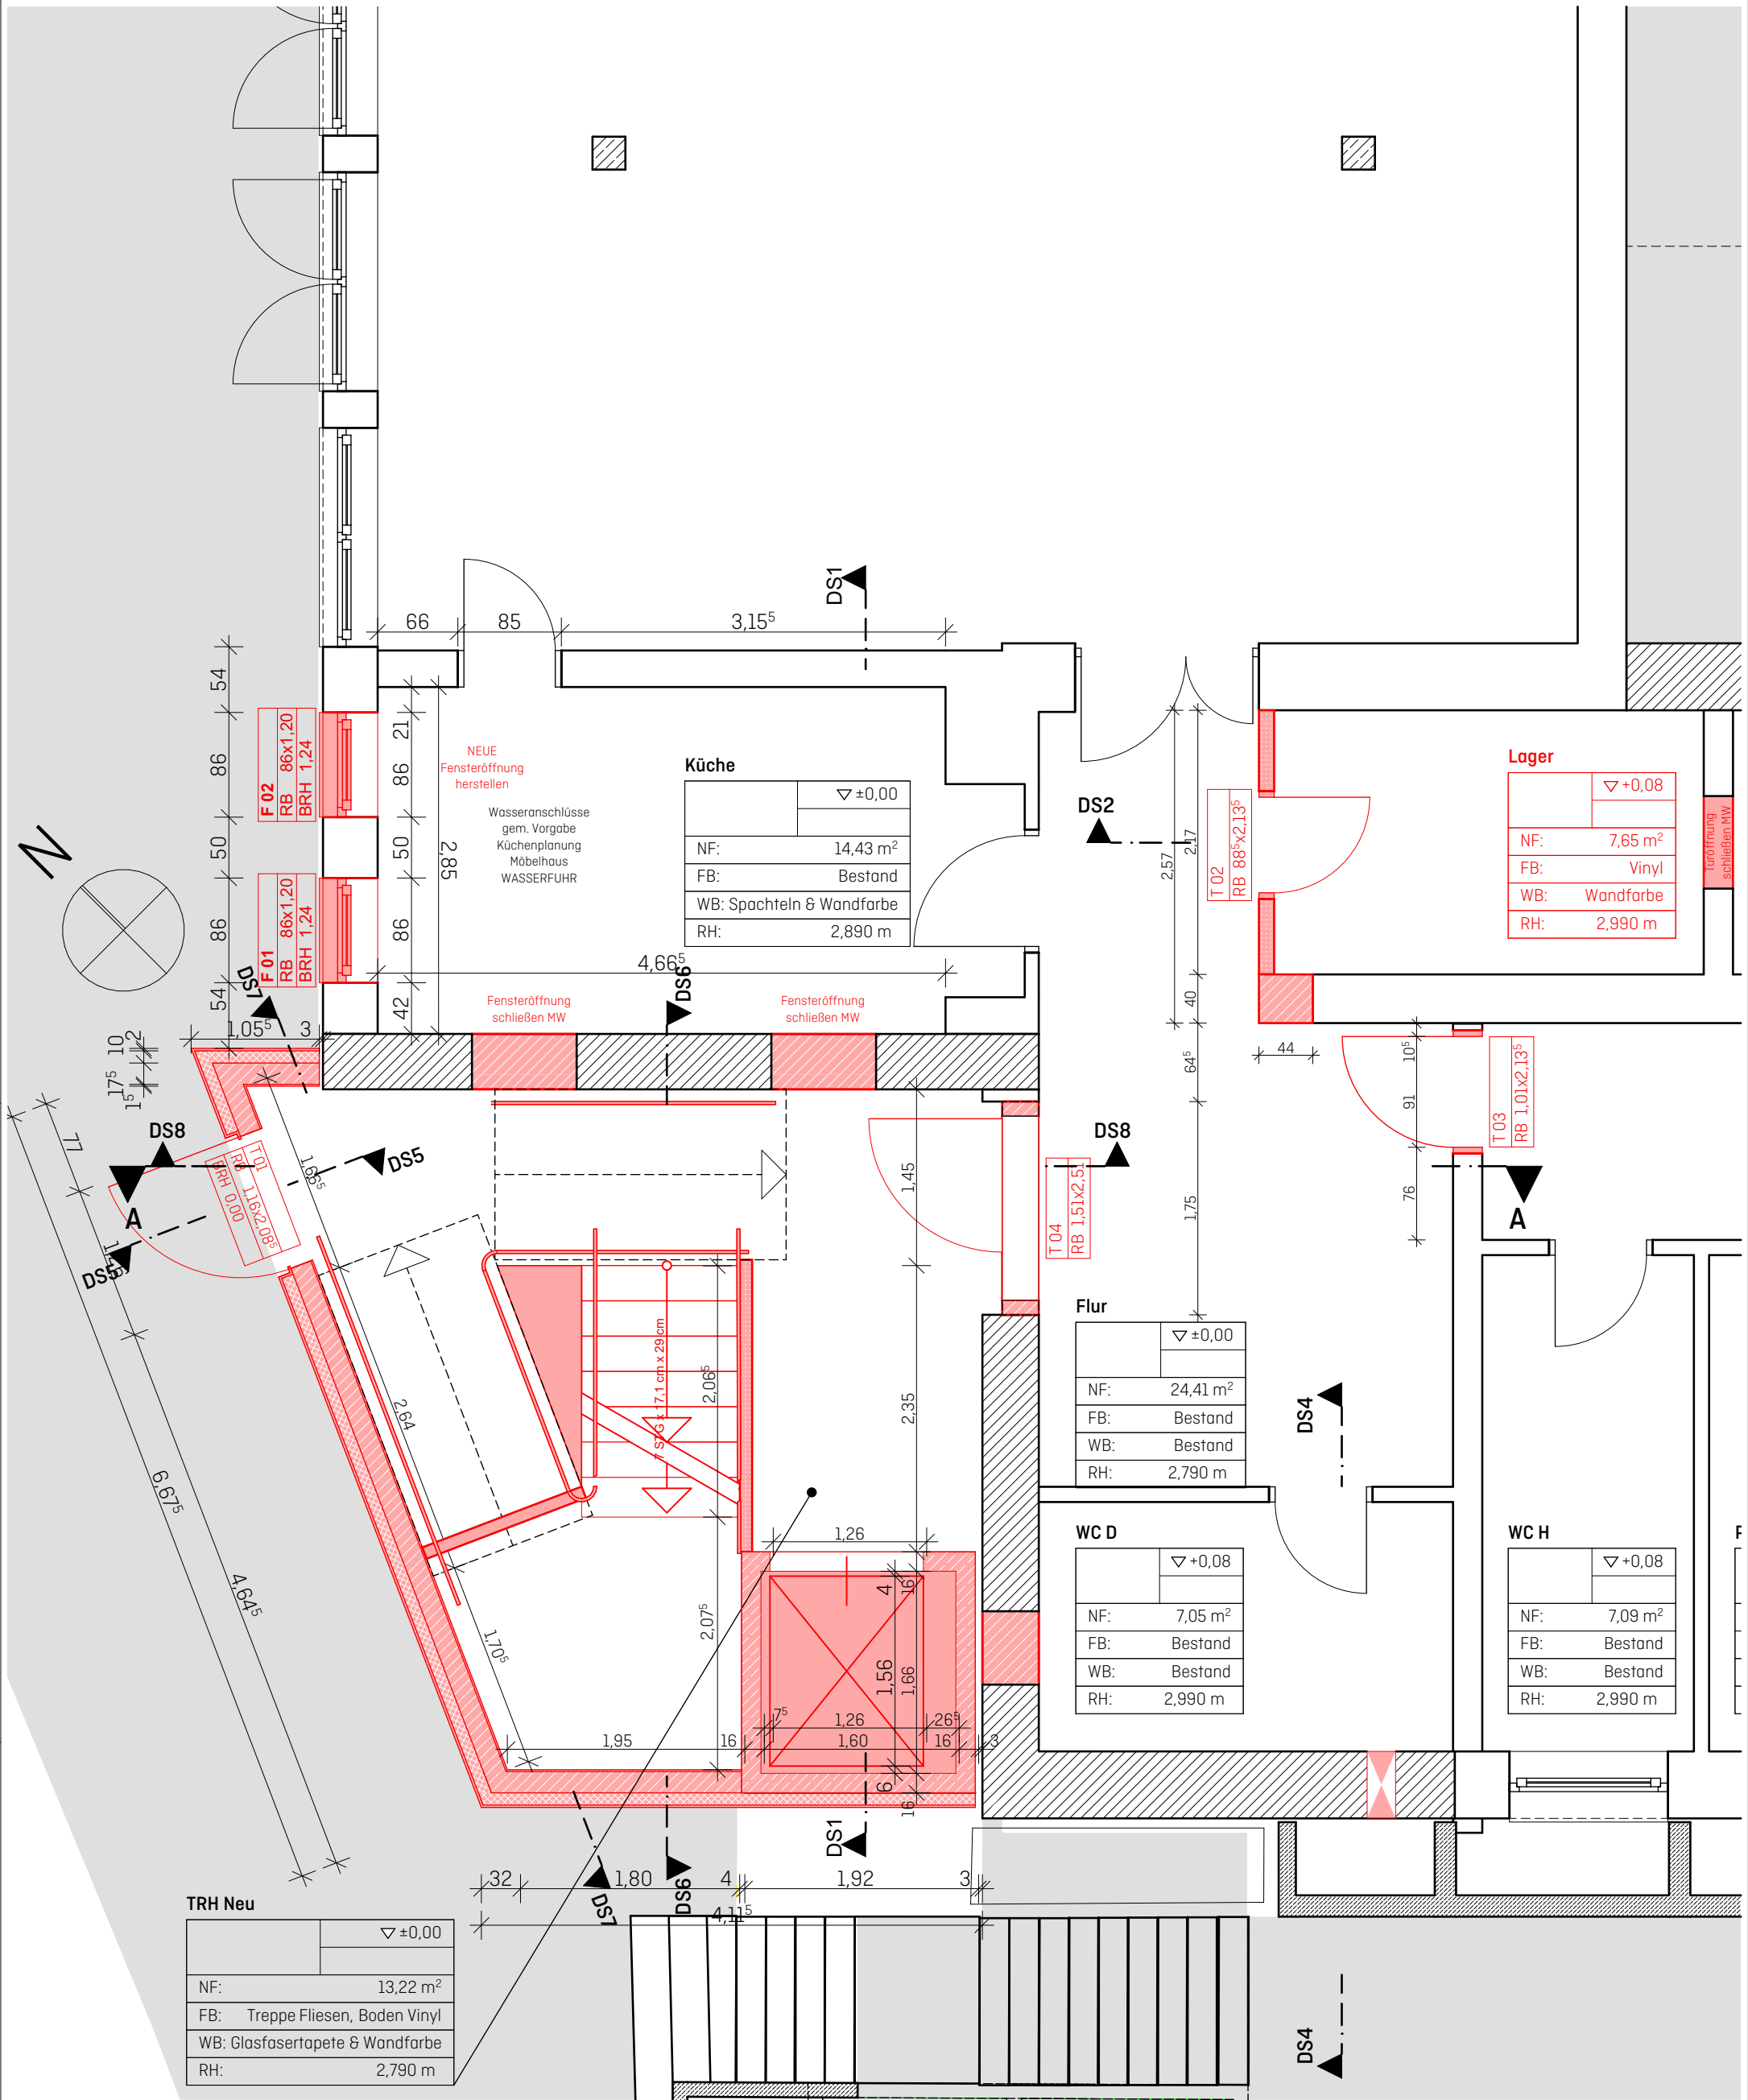

BAUVORHABEN 2320 Lüdenscheider Straße 17 Nutzungsänderung mit Erweiterung einer KiTa 51688 Wipperfürth		PLANVERFASSER künz + wiedenkeller architekten partner mbB Thomas-Mann-Straße 38 42929 Wermelskirchen T. 02196 / 729032-0 mail@kuenzwiedenkeller.de www.kuenzwiedenkeller.de		Grundriss -1 Untergeschoss TRH Neubau		künz + wiedenkeller architekten	
BAUHERR Ev. Kirchengemeinde Wipperfürth Lüdenscheider Straße 17 , 51688 Wipperfürth		16.05.2025 Unterschrift Bauherr		Ausführungsplanung		Plan Nr.: 2320.5.G.UG	
		16.05.2025 Unterschrift Architekt		Gezeichnet: NT		Geprüft: DW	
				Maßstab: 1:50	Blattgröße: DIN A3	Datum: 16.05.2025	