


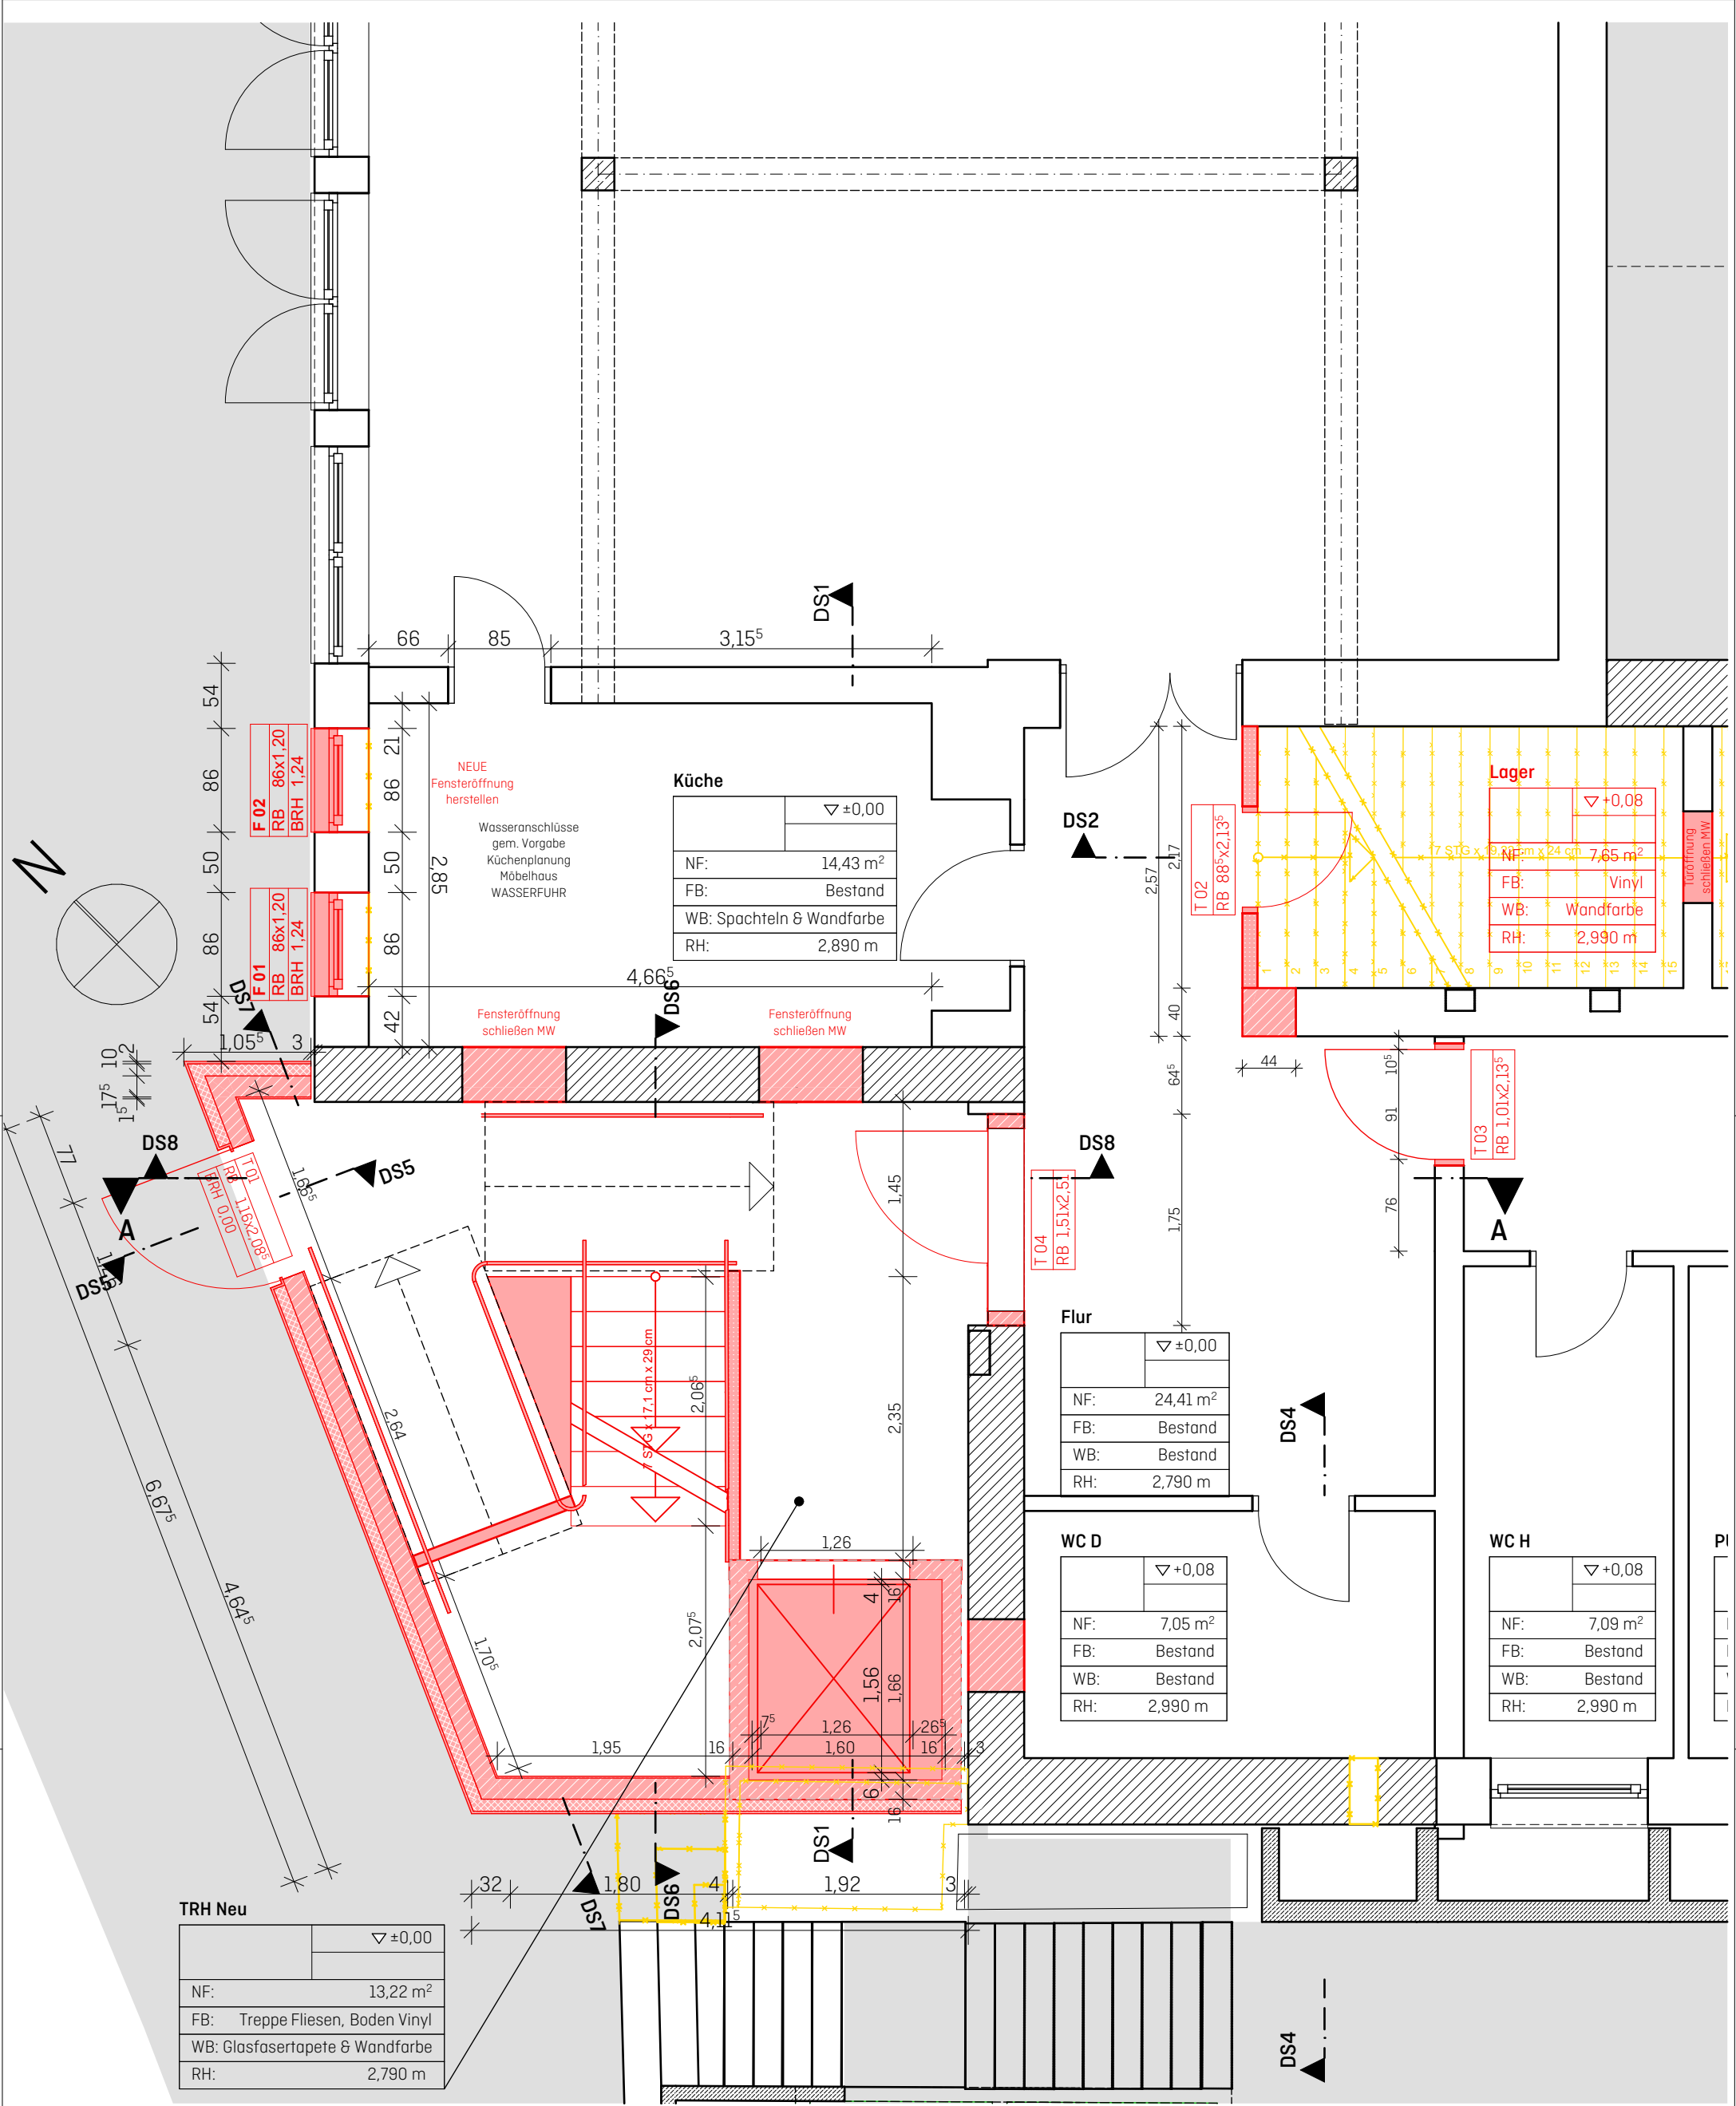

BAUVORHABEN
2320 Lüdenscheider Straße 17 | Nutzungsänderung mit Erweiterung einer KiTa
51688 Wipperfürth

BAUHERR
Ev. Kirchengemeinde Wipperfürth
Lüdenscheider Straße 17 , 51688 Wipperfürth

16.05.2025
Unterschrift Bauherr

PLANVERFASSER
künz + wiedenkeller architekten partner mbB
Thomas-Mann-Straße 38
42929 Wermelskirchen
T. 02196 / 729032-0

mail@kuenzwiedenkeller.de
www.kuenzwiedenkeller.de

16.05.2025
Unterschrift Architekt

**Grundriss -1 Untergeschoss
Abbruch/Neubau TRH**

Ausführungsplanung

Gezeichnet: NT

Maßstab: 1:50

Blattgröße: DIN A3

künz + wiedenkeller
architekten

Plan Nr.: 2320.-1.

Geprüft: DW

Datum: 16.05.2025