


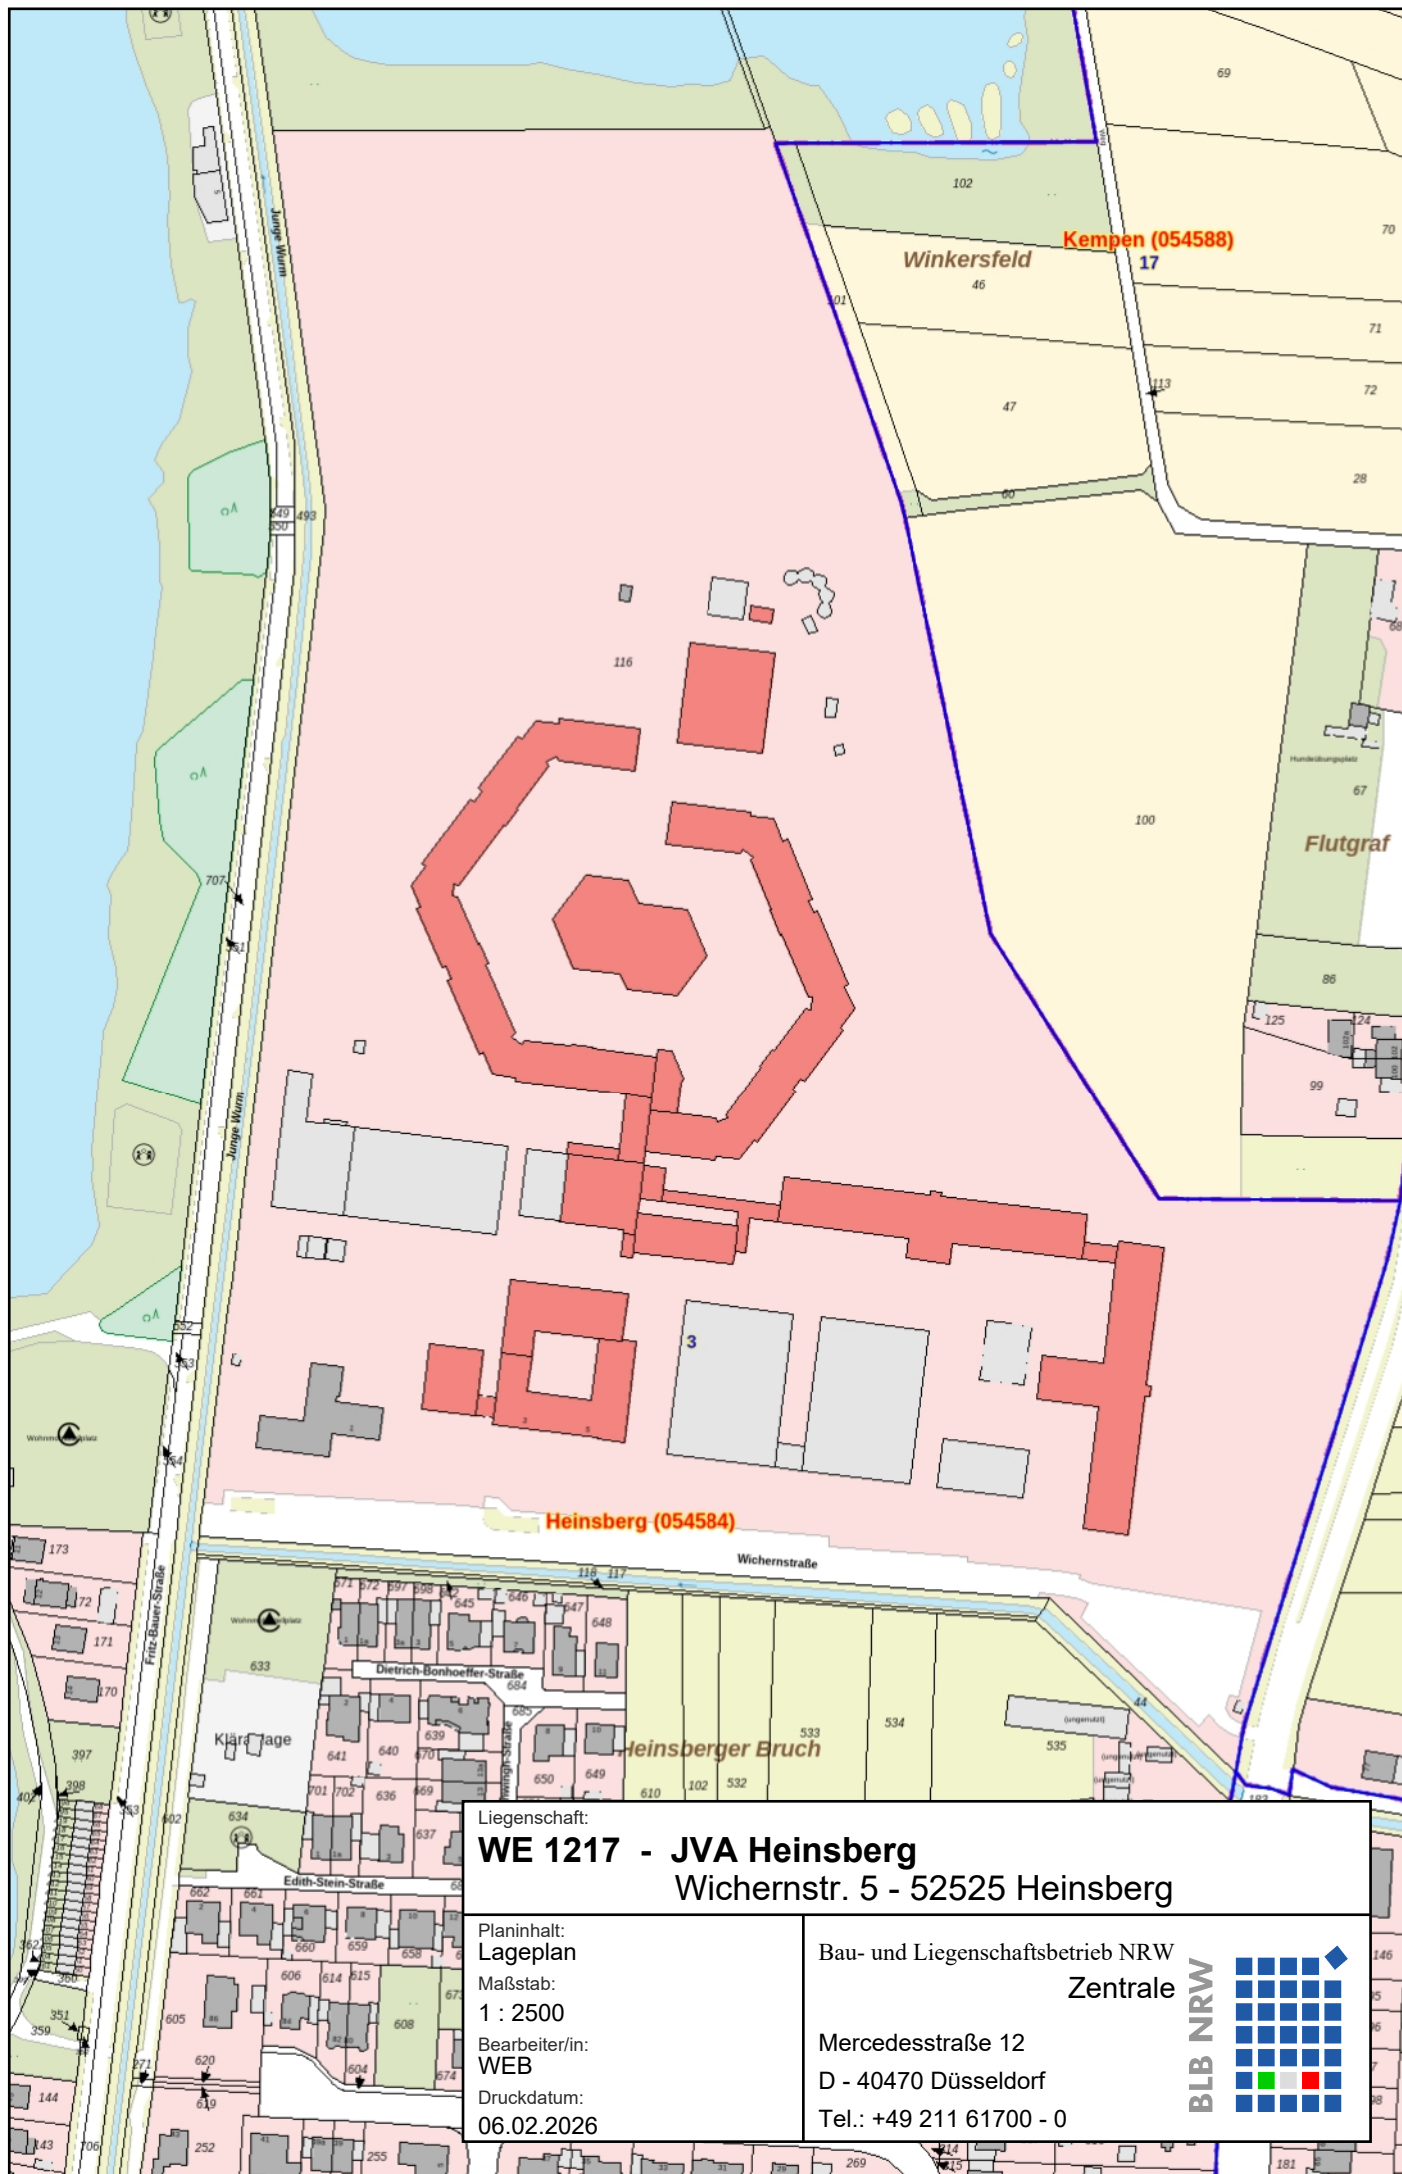

Liegenschaft:

WE 1217 - JVA Heinsberg

Wichernstr. 5 - 52525 Heinsberg

Planinhalt:
Lageplan

Maßstab:
1 : 2500

Bearbeiter/in:
WEB

Druckdatum:
06.02.2026

Bau- und Liegenschaftsbetrieb NRW

Zentrale

Mercedesstraße 12

D - 40470 Düsseldorf

Tel.: +49 211 61700 - 0

BLB NRW

