


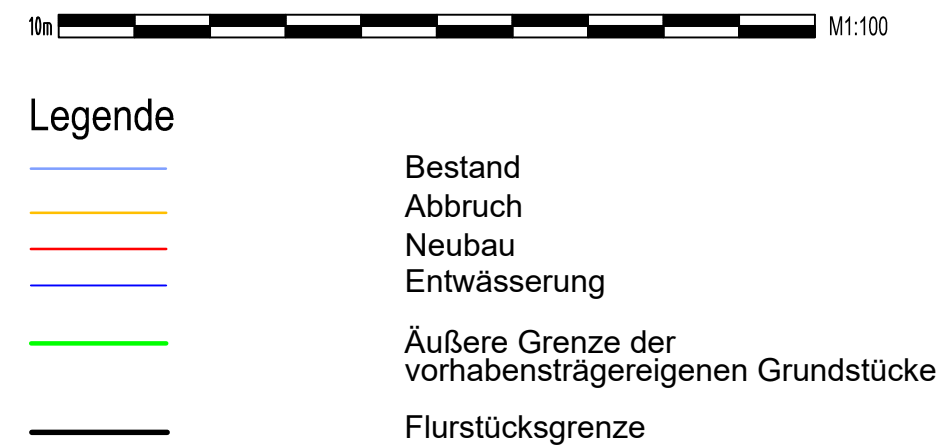

Bauwerksdaten		
Bauart:	Stahlbeton	Spannbeton Stahl Verbund *
Vollraahmenfertigteile		
Lichte Weite (m)	1,80	
Kleinste Lichte Höhe (m)	1,00	
Gesamtlänge (m)	12,02	
Kreuzungswinkel (gon)	100	

Baustoffangaben					
Bauteil:	Beton	Expositionsklasse	Betonstahl	Stahl	
Vollrahmen	C30/37	XC4,XF3,XA1,WA	BSt500-B	-	
Fertigteilkappe	C25/30	XC1, XF1, WF	-	-	
Gefällebeton	C12/15	XC1, XF1, WF	-	-	
Sauberkeitsschicht	C8/12	X0,WF	-	-	
Tosbecken	C25/30	XC4,XF3,XA1,WA	-	-	
Geländer	-	-	-	S235JR	
Vorspannung	längs		quer		

*) Beton mit erhöhtem Wassereindringwiderstand (WU-Beton) gemäß Ril. 804.6101 Abs. 12

	Böschung		Schachtdeckel rund
			Schacht eckig
Gh	Gebüsch / Gehölz		Schieber
G	Garten		Laternenmast
A	Acker	DH	Deckelhöhe Schacht
U	Unland	SH	Sohlhöhe
		BB	Bitumenbelag
		Gr	Grünland / Wiese

Die DB- und Grundstücksgrenzen wurden grafisch eingepasst und sind zur Maßentnahme nicht geeignet.

Maße sind vor Ort zu überprüfen!
Unstimmigkeiten sind dem Planverfasser umgehend mitzuteilen!

Endgültige Abmessungen nach statischen, konstruktiven und wirtschaftlichen Erfordernissen.

Koordinaten Baugruben		
Nr.	Rechtswert (X)	Hochswert (Y)
PO1	5439235.4664	5645214.5372
PO2	5439216.6471	5645217.4759
PO3	5439209.1789	5645216.9623
PO4	5439211.1279	5645219.1770
PO5	5439207.2261	5645215.2873
PO6	5439208.5098	5645219.2672
PO7	5439205.6666	5645214.9959
PO8	5439224.8994	5645217.9577
Koordinaten nach DBREF		

Koordinaten Baugruben		
Nr.	East (E)	North (N)
P01	439123.022	5643404.828
P02	439104.211	5643407.765
P03	439096.745	5643407.252
P04	439098.693	5643409.466
P05	439094.793	5643405.578
P06	439096.077	5643409.556
P07	439093.234	5643405.287
P08	439112.460	5643408.247
Koordinaten nach UTM (WGS84)		

Legende Punkte	
PO1	Mittelpunkt Baugrube oben
PO2	Mittelpunkt Baugrube unten
PO3	Mittelpunkt Herdschwelle
PO4	Lage Pumpe 1
PO5	Lage Pumpe 2
PO6	Einleitpunkt
PO7	Einleitpunkt
PO8	Mittelpunkt Tosbach Bodenplatte (dauerhaft unter Grundwasserspiegel)

Änderungen bzw. Ergänzungen		Name	Datum
Prüfvermerke			
die Übereinstimmung mit der Ausführung wird bestätigt: für den Auftraggeber: Ort/ Datum/ Unterschrift		zur bautechnischen Prüfung freigegeben	
für die DB Netz AG Ort/ Datum/ Unterschrift		Prüfingenieur:	
Interoperabilität geprüft (benannte Stelle)		Name	
Datum	geprüft/ genehmigt		
Datum	geprüft/ genehmigt		
Datum	geprüft/ genehmigt		
Eisenbahn-Bundesamt		gleichgest. Datum	
		oder/ genehmigt DB InfraGO	
		 (BVB) Bauausführung	
		Ort/ Datum/ Unterschrift	
Lagekizze			
Strecke 6216 von Bautzen		Strecke 6216 nach Bad Schandau	
Auftraggeber:		Planverfasser	
Ort, Datum, Unterschrift		WKP Planungsbüro für Bouweens GmbH, VBI Karl-Marx-Straße 23 01109 Dresden Tel. +49 351 48 90 3-0 www.wkp-dresden.de	
Blatt-Nr.: AU_IB_LP_01_DL km 61,530 Auftrags-Nr.: DZZ/124		Datum Name ge: 11/2025 Okafor bearb: 11/2025 Späth gepr: 11/2025 Donner	
Bauher: DB InfraGO Projekte Dresden/Zwickau Ammonstraße 8 01069 Dresden		Planung: DB InfraGO Projekte Dresden/Zwickau Ammonstraße 8 01069 Dresden	
DB InfraGO		DB InfraGO	
Plan-Nr.: AU_IB_LP_01 Planart: Ausschreibung		Planzeichen: Blattgr.: 54x841	
Maßstab: 1:100		Ausgabe vom: Einwirkungen (Lastmodelle): LM T1; a=1,00	
Höhen- und Koordinatensystem		Durchlass km 61,530 Bauwerksplan Lageplan	
Projekt: DL km 61,530			
Strecke: 6216 Bautzen - Bad Schandau			
Bauwerksnummer		Brückennummer	
Strecke	Kilometer	Kennzahl	
6216	57,847		