


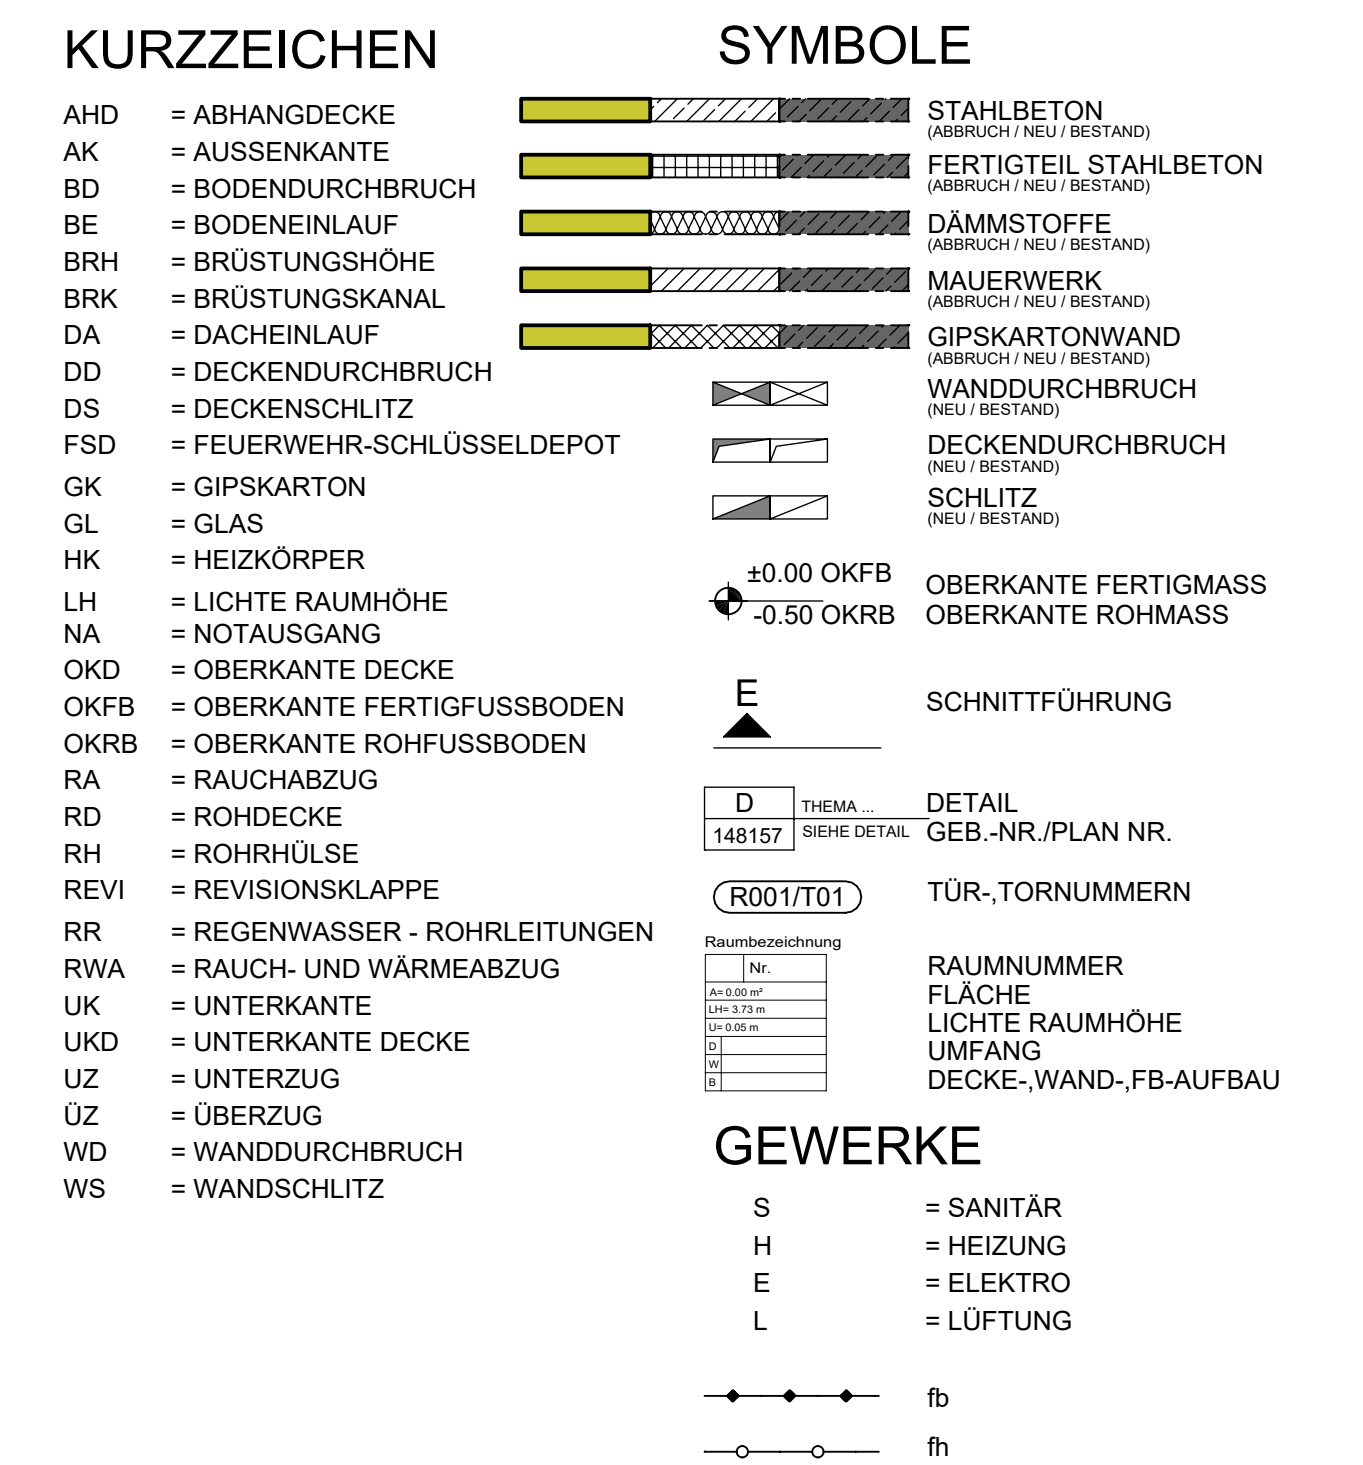

BODENAUFBAU

B1 = - SCHÜLLETESTE MATERIAL - SCHWÄCHENDER ESTRIER	B2 = - FLIESEN MIT KLEBER - ANORDNUNG - SCHWÄCHENDER ESTRIER	B3 = - FLIESEN MIT KLEBER - SCHWÄCHENDER ESTRIER
B4 = - RÜSTWERKSTÄBENPLATZEN - SCHÜLLETESTE MATERIAL - SCHWÄCHENDER ESTRIER	B5 = - BOGENSCHÜTTLUNG - SCHÜLLETESTE MATERIAL - SCHWÄCHENDER ESTRIER	B6 = - ANORDNUNG KLEBSTRICH - SCHÜLLETESTE MATERIAL - SCHWÄCHENDER ESTRIER
B7 = - FLIESEN MIT KLEBER - RÜSTWERKSTÄBENPLATZEN	B8 = - ORB-PLATTE N+P - RÜSTWERKSTÄBENPLATZEN	B9 = - ORB-PLATTE N+P - RÜSTWERKSTÄBENPLATZEN

WANDAUFBAU

W1 = - PUTZ oder GK GESPACHTELT - ANSTRICH: NASSABREIBGL.1	W2 = - PUTZ oder GK GESPACHTELT - ANSTRICH: NASSABREIBGL.2
W3 = - PUTZ oder GK GESPACHTELT - ANSTRICH: NASSABREIBGL.1, FUNGLIZID	W4 = - PUTZ oder GK GESPACHTELT - ANSTRICH: NASSABREIBGL.2, FUNGLIZID

WS =
- PUTZ oder GIPS-FELCHTRÄUMER

FLIESEN, OBERFLÄCHENANSTRICH, NASSABDRUCK, I
- ANSTRICH, NASSABDRUCK, I
BODEN, ANGESETZT

HINWEIS: in Feucht- bzw. l

DECKENAUFBAU	
D1 =	D2 =
- GK-ABHÄNGDECKE, GESCHÜTTILT	- GK-ABHÄNGDECKE, FEUCHTRAUMGEEIGNET
- ANSTICH, NASSABRECHL 2	- GESCHÜTTILT UND ANSTICH, NASSABRECHL 2

DS =
: MWs ABAN(CD(CO))

D5 =
- ANSTRICH
- ANSTRICH, NAGSABRIGKEIT 2

D6 =
- GRUNDANSTRICH, GEBÄCHTST
- ANSTRICH FÜR DIE, NAGSABRIGKEIT 2

SÄMTLICHE MASSE SIND VOR BAUBEGINN ZU PRÜFEN.
UNSTIMMIGKEITEN SIND VOR BEGINN DER AUSFÜHRUNG MIT DER BAULEITUNG ZU KLÄREN.
DIESER PLAN GILT NUR IN VERBINDUNG MIT DEN GESONDERTEN ANGABEN DER
FACHINGENIEURE, SOWIE DEN DARAUF ABGESTIMMTEN STATISCHEN AUSFÜHRUNGSPLÄNEN

TÜR- UND BRÜSTUNGSHÖHEN BEZIEHEN SICH AUF OKF.				
LAGE DER MAUERANKERANSCHLUSSSCHIENEN NACH ANGABE DER STATIK.				

	05
	04
	03
	02
	01

Datum:	Bearbeiter(in):	geprüft:	Vermerk:	Index:
--------	-----------------	----------	----------	--------

Bauherr(in)
 Bundesrepublik Deutschland
 vertreten durch

3. NRW

Bundesministerium der Verteidigung
vertreten durch
Oberfinanzdirektion Münster
vertreten durch
Bau- und Liegenschaftsbetrieb NRW
Aachen

BSU- und Liegenschaftsamt NRW Nutzer Bundeswehr	Mies-van-den-Rohe-Straße 10 D - 52074 Aachen Telefon: +49 241 43510 - 100 Telefax: +49 241 43510 - 198 E-Mail: ac.poststelle@bbw.nrw.de Internet: www.bb.nrw.de
--	---

--

Projekt:
SAP 90-32-7161-21-001 Neubau Unterkunftsgebäude V
SAP-Projekt-Nummer Projektbezeichnung
Wirtschaftseinheit / Liegenschaft:
7161 Dr.-Leopold-Weissenstein-Kaserne Aachen

Wirtschaftseinheitsnummer	Wirtschaftseinheits- / Liegenschaftsbezeichnung
Objekt/Bauwerk/Gebäude	
UV	Unterkunftsgebäude
Objekt-/Bauwerks-/Gebäude-Nr.	Objekt-/Bauwerks-/Gebäudebezeichnung
Planbezeichnung/Darstellung	Beutel / Trakt

Grundriss 1. Obergeschoss	Geschoss / Anlage: 1.OG
Planchisestel	Planchistell: Grundriss
Dateipfad:	

Model-Name:		PilotStillebeile: BLS-SRG.npp		Planart: AUSFÜHRUNG	
Layout-Name: 180-6-A-5-G-1.00.01		Gezeichnet:		Fachbereich: (A) Hochbau	
vor:	zur:	Erweitervorbereit. (gem. §70 BauZ-NRW):		Blatt-Nr.: 01	Maßstab: 1:50

			Markgröße: A0+
			Plattendatei: 05

H/B = 841 / 1500 (1.26m²)

Allplan 202