


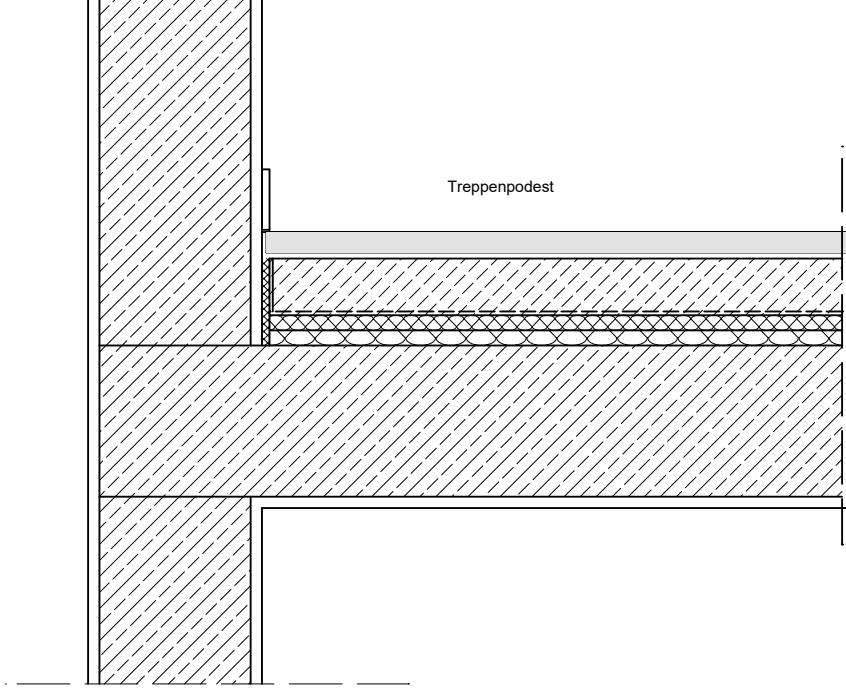


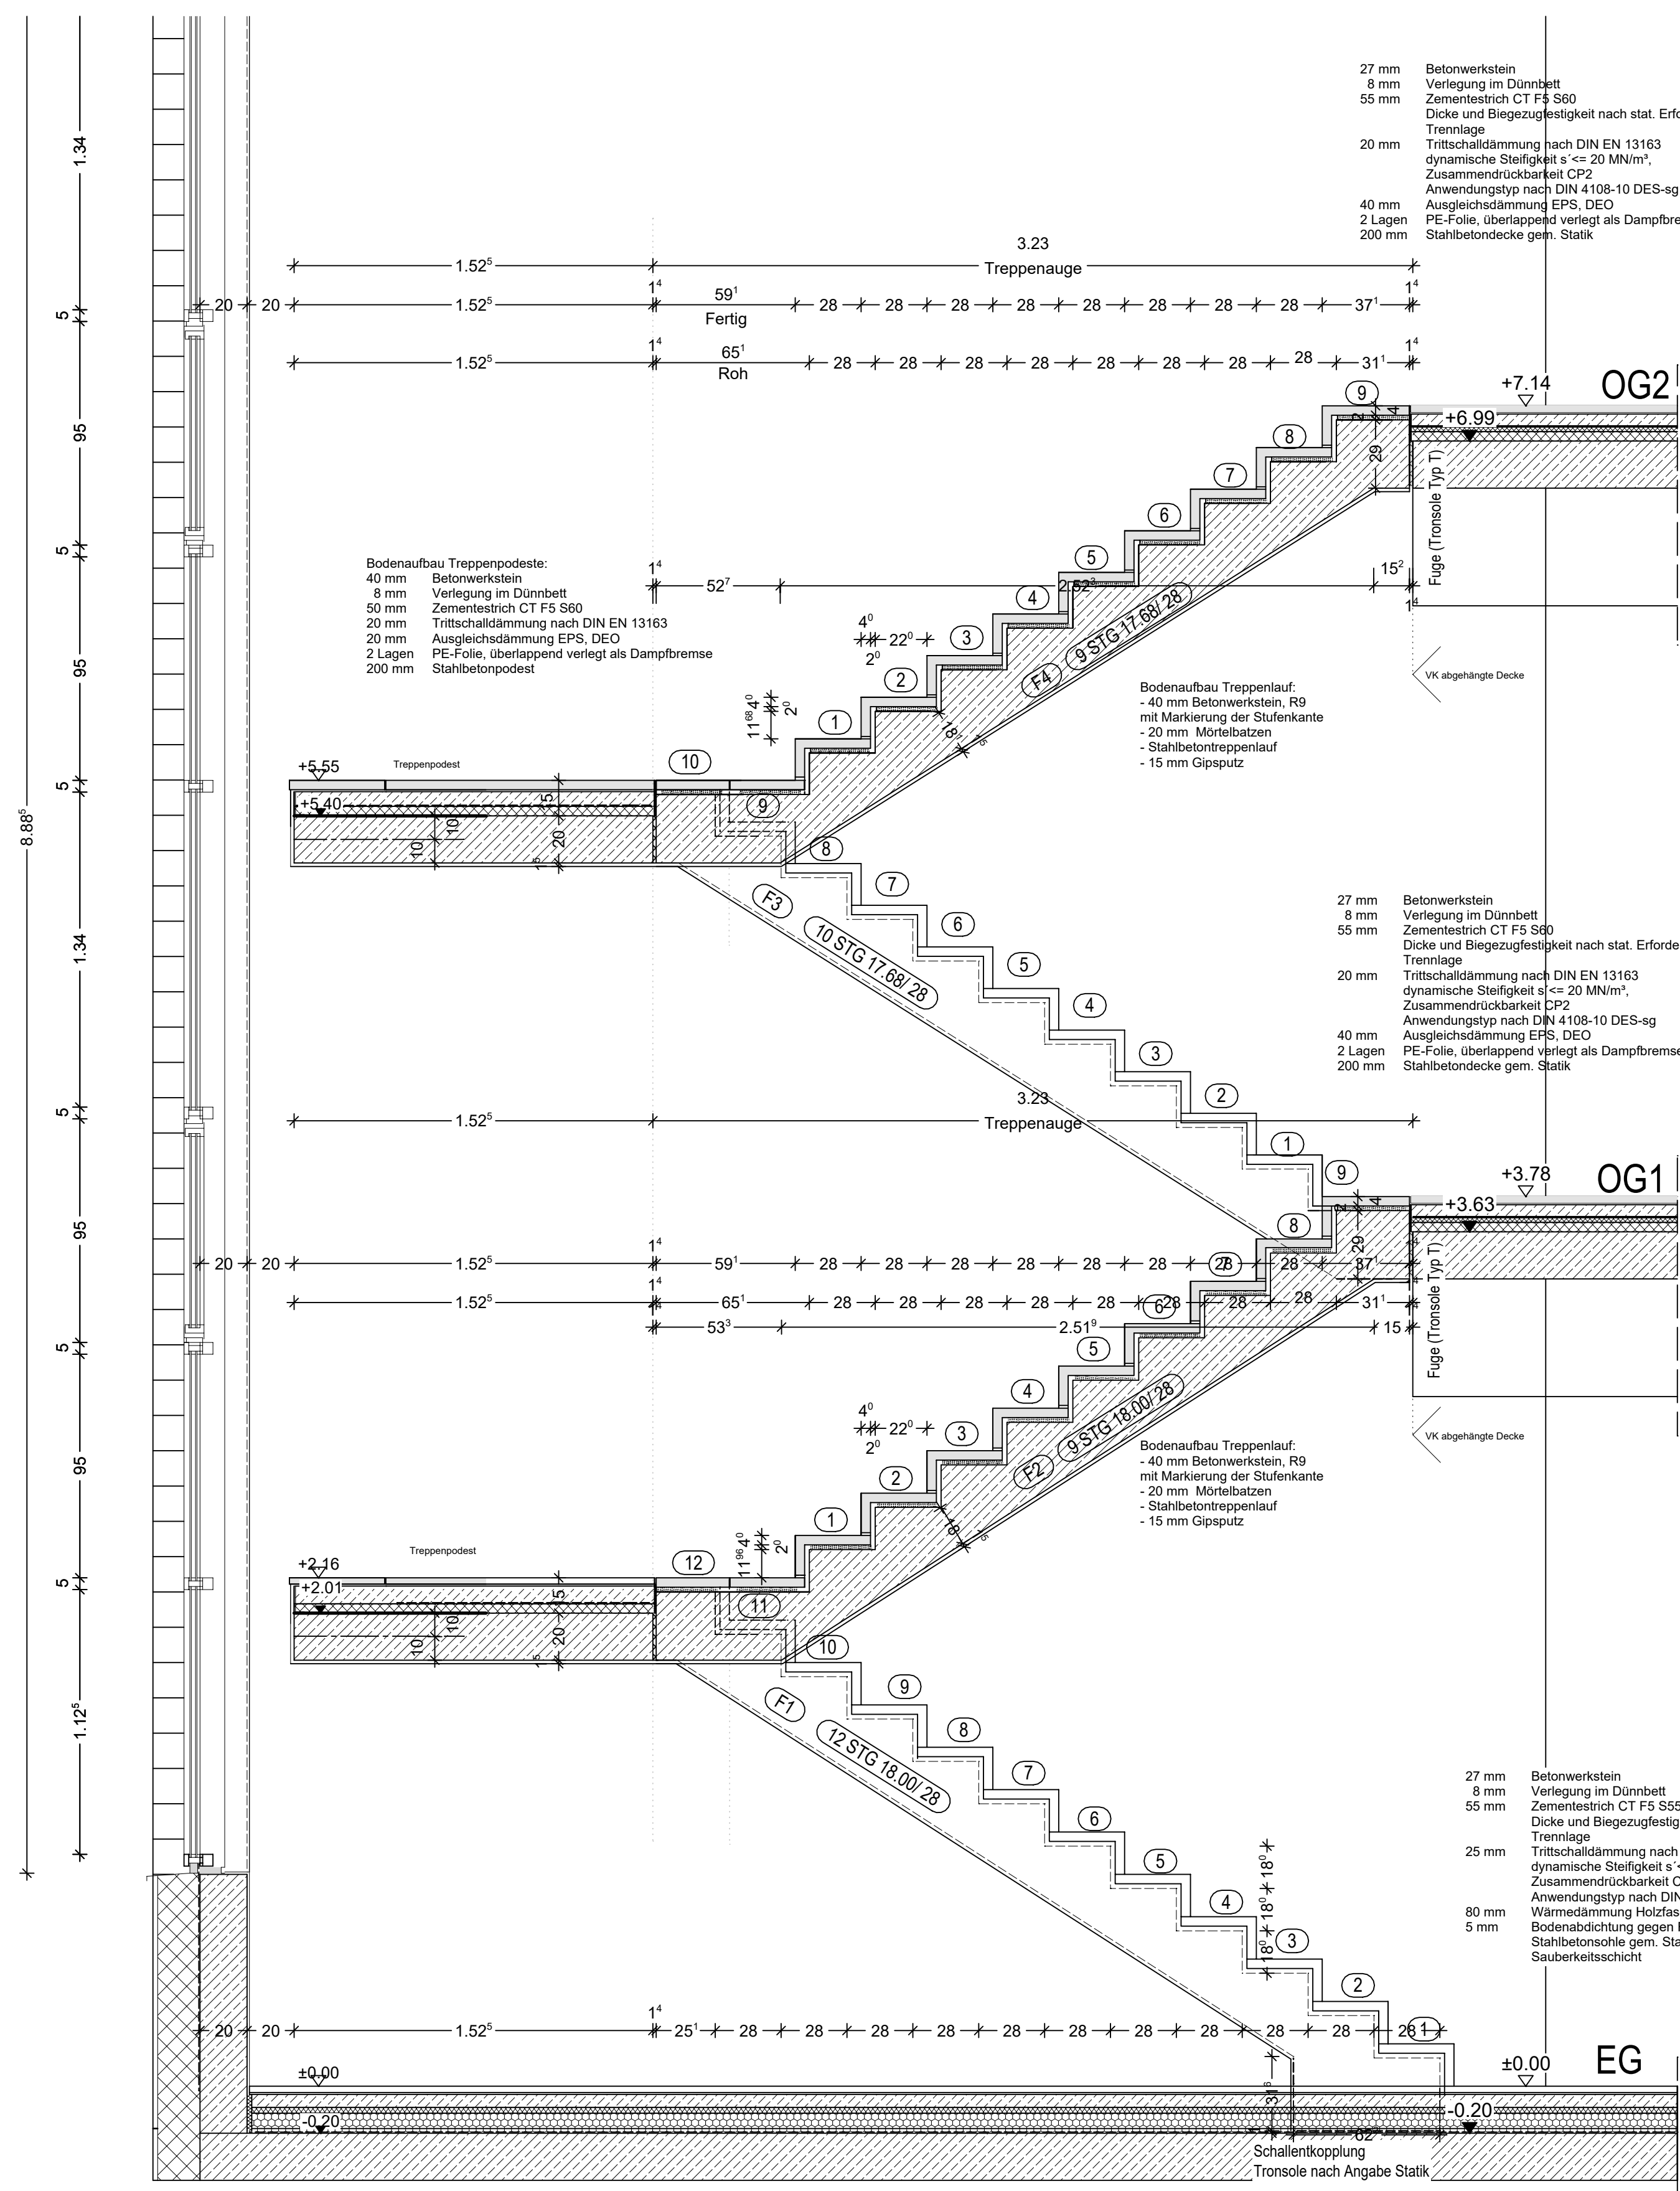


Detail Wandanschluss Podest M1:10

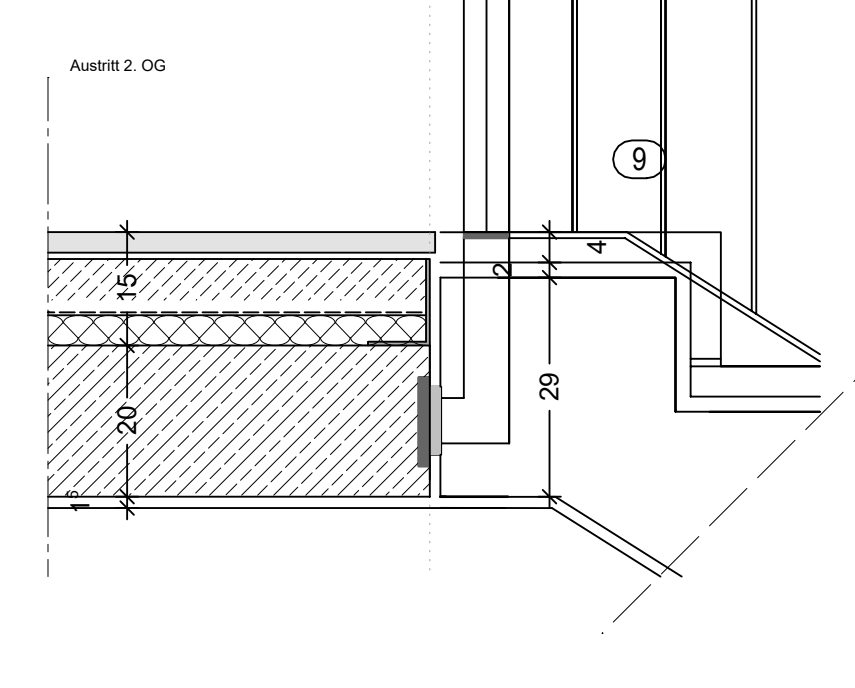


Detail Treppenauge/ Podestabschluss M1:10

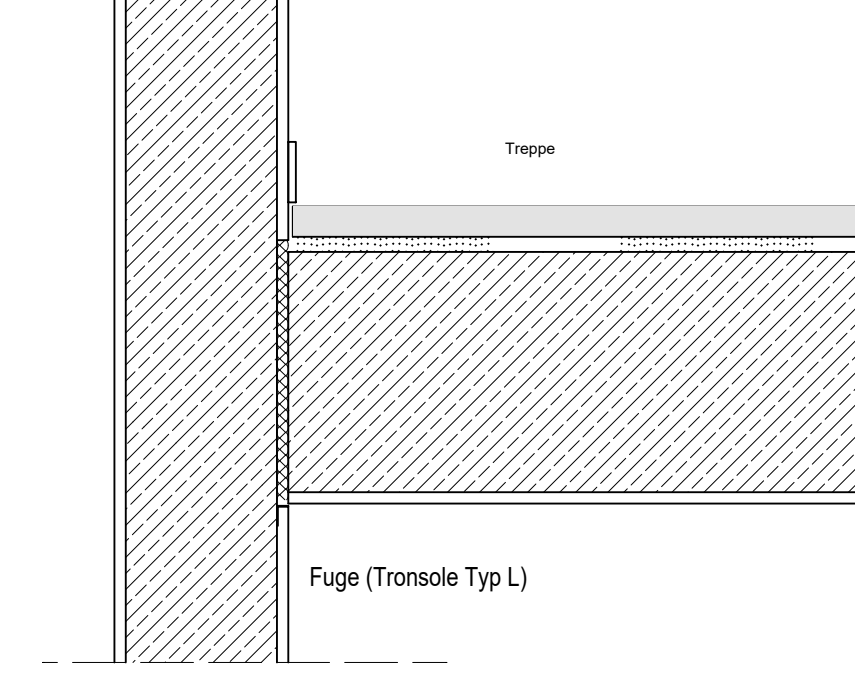




Detail Wandanschluss Stufe M1:10

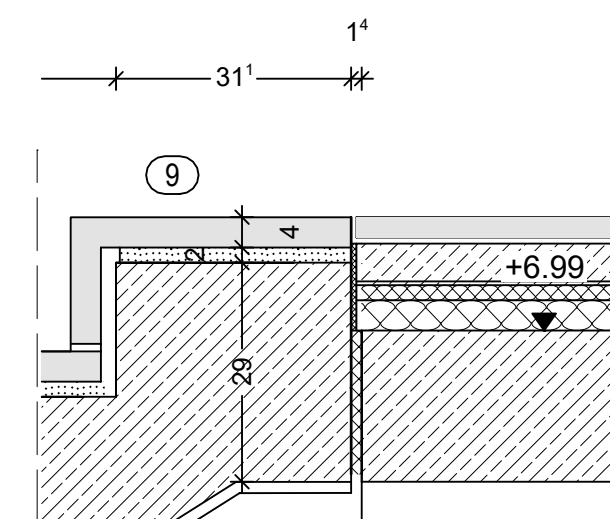

Detail Treppenanschluss oberste Stufe M1:10

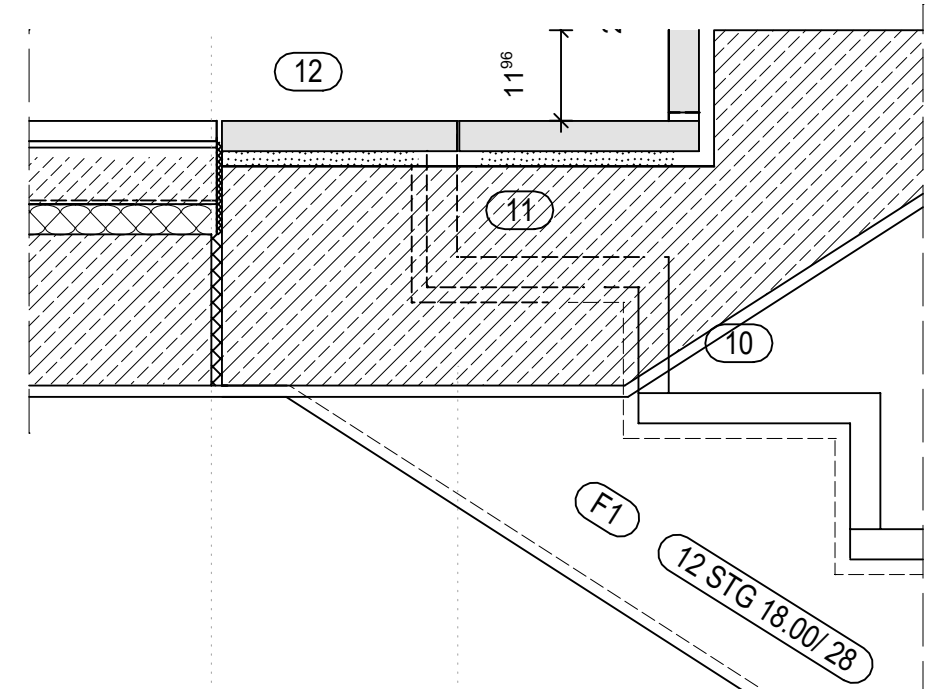

Detail Treppenanschluss Zwischenpodest M1:10

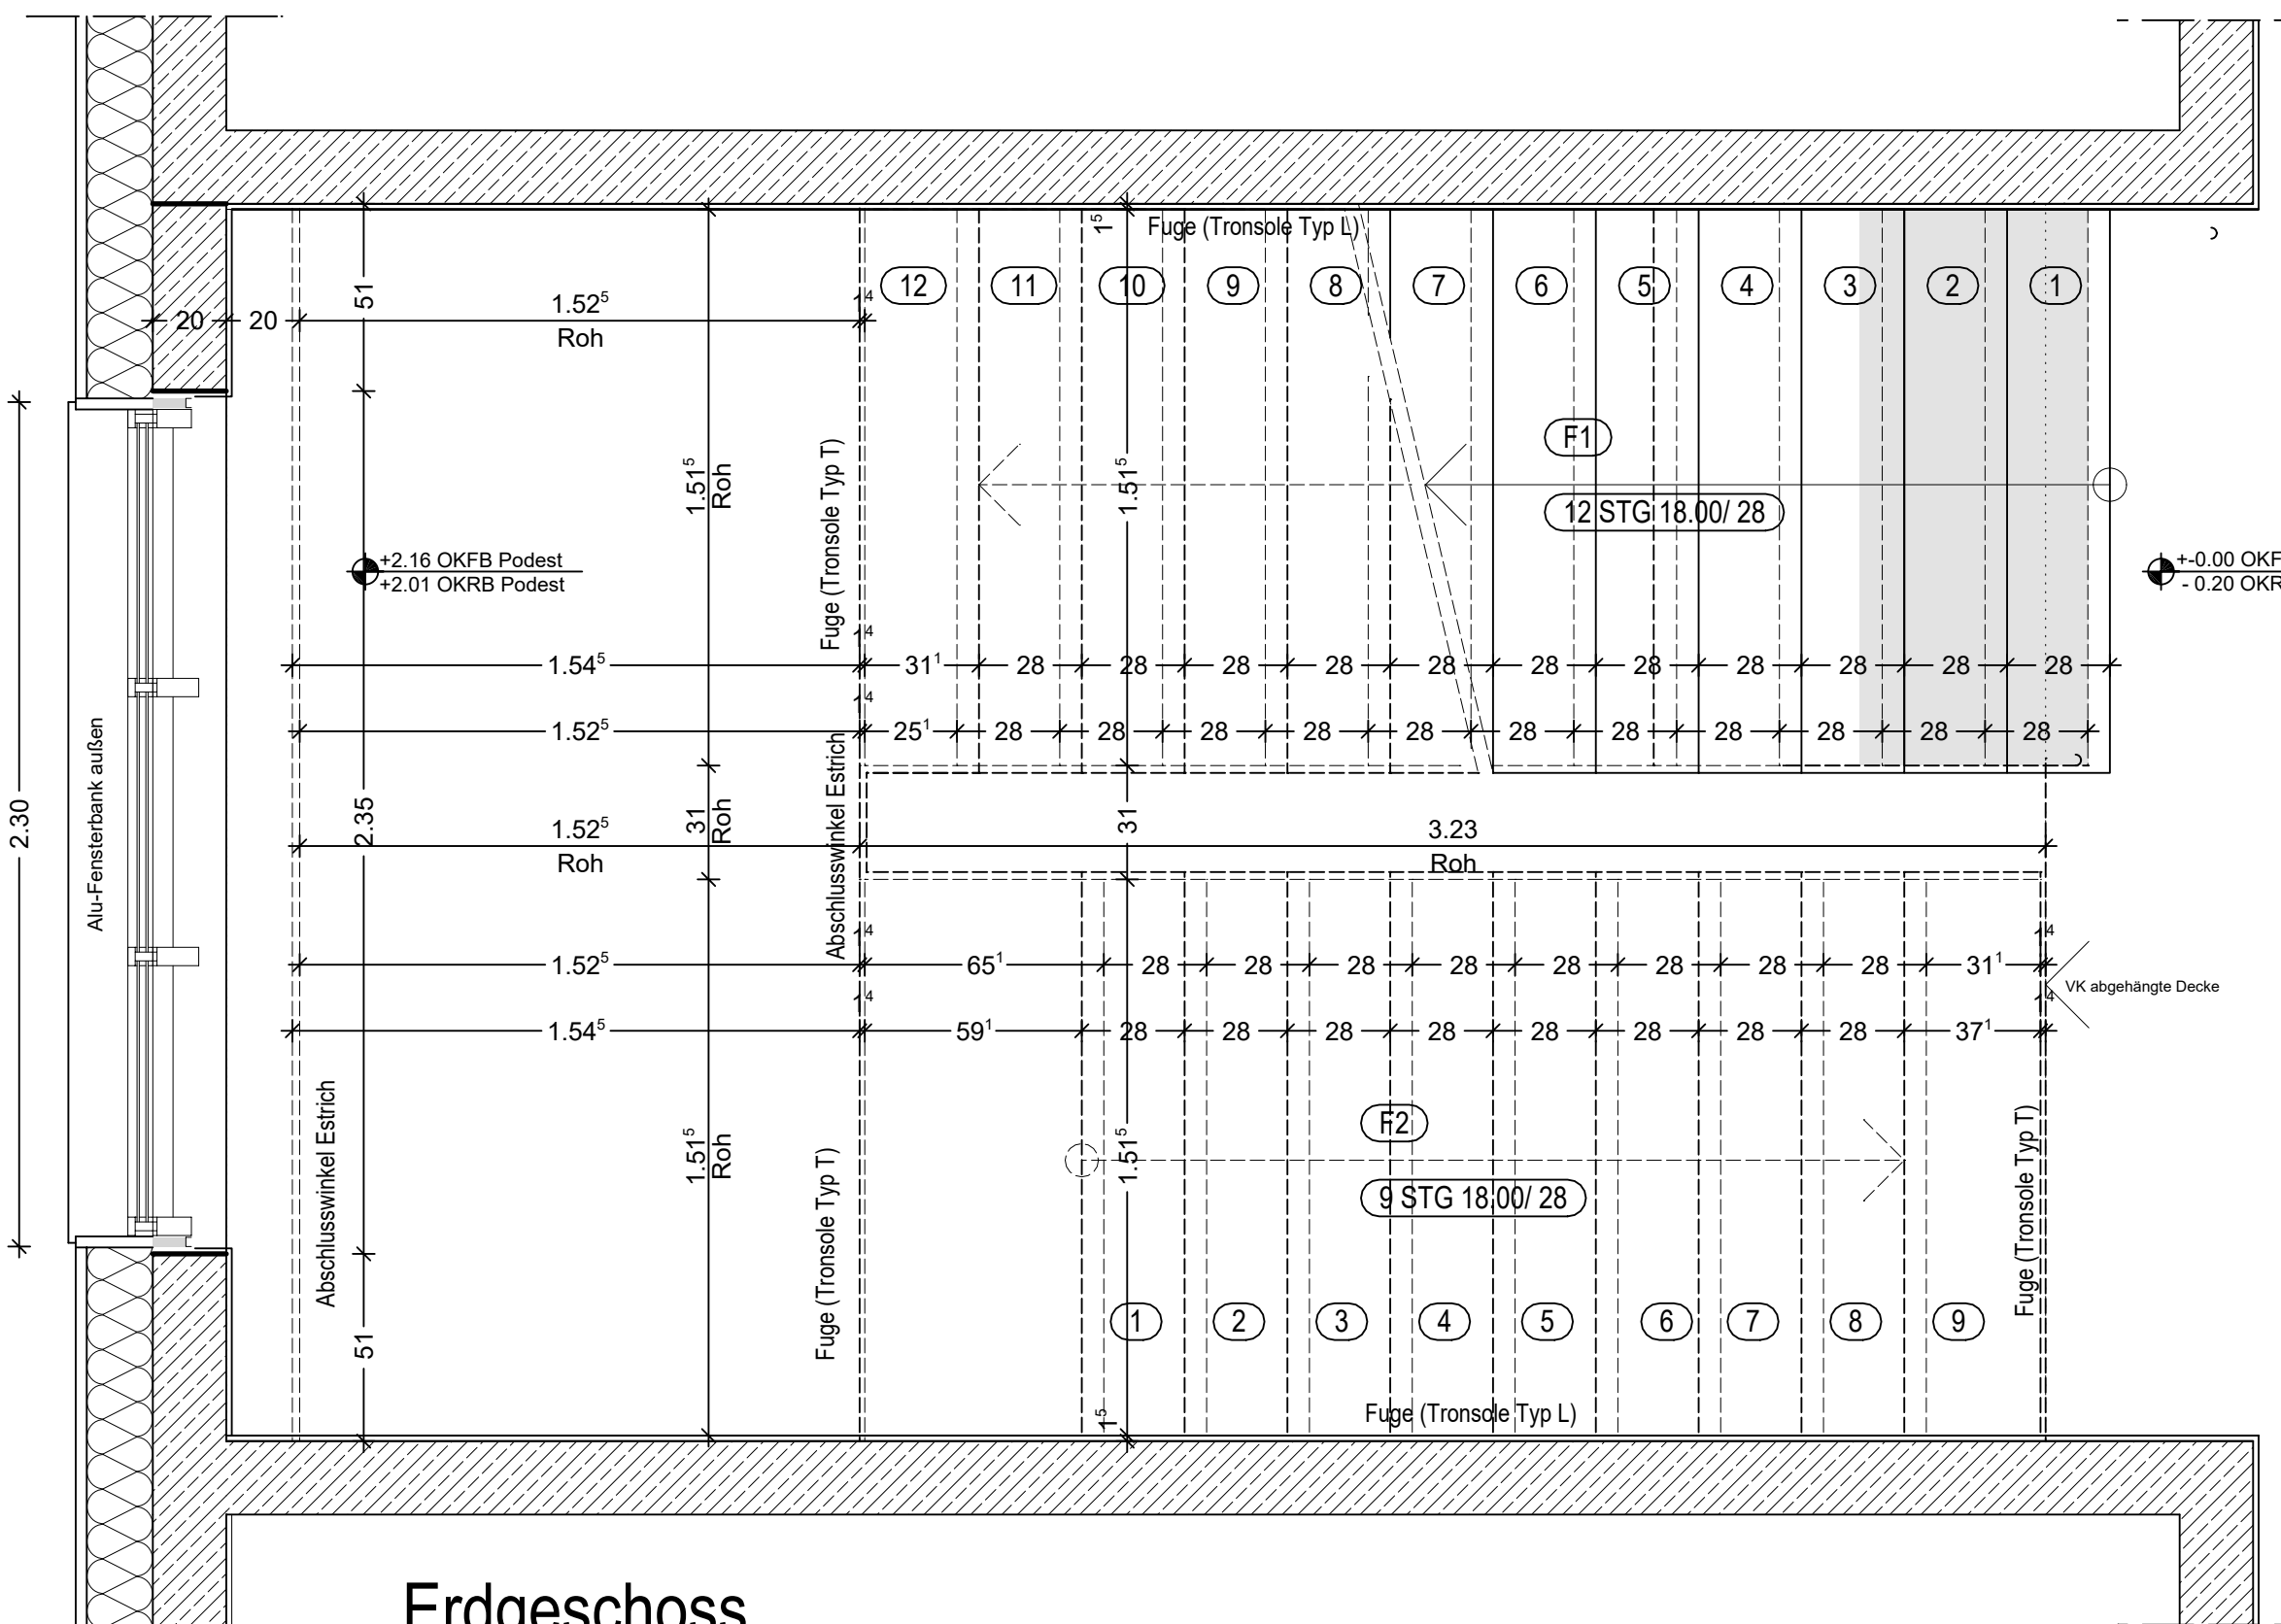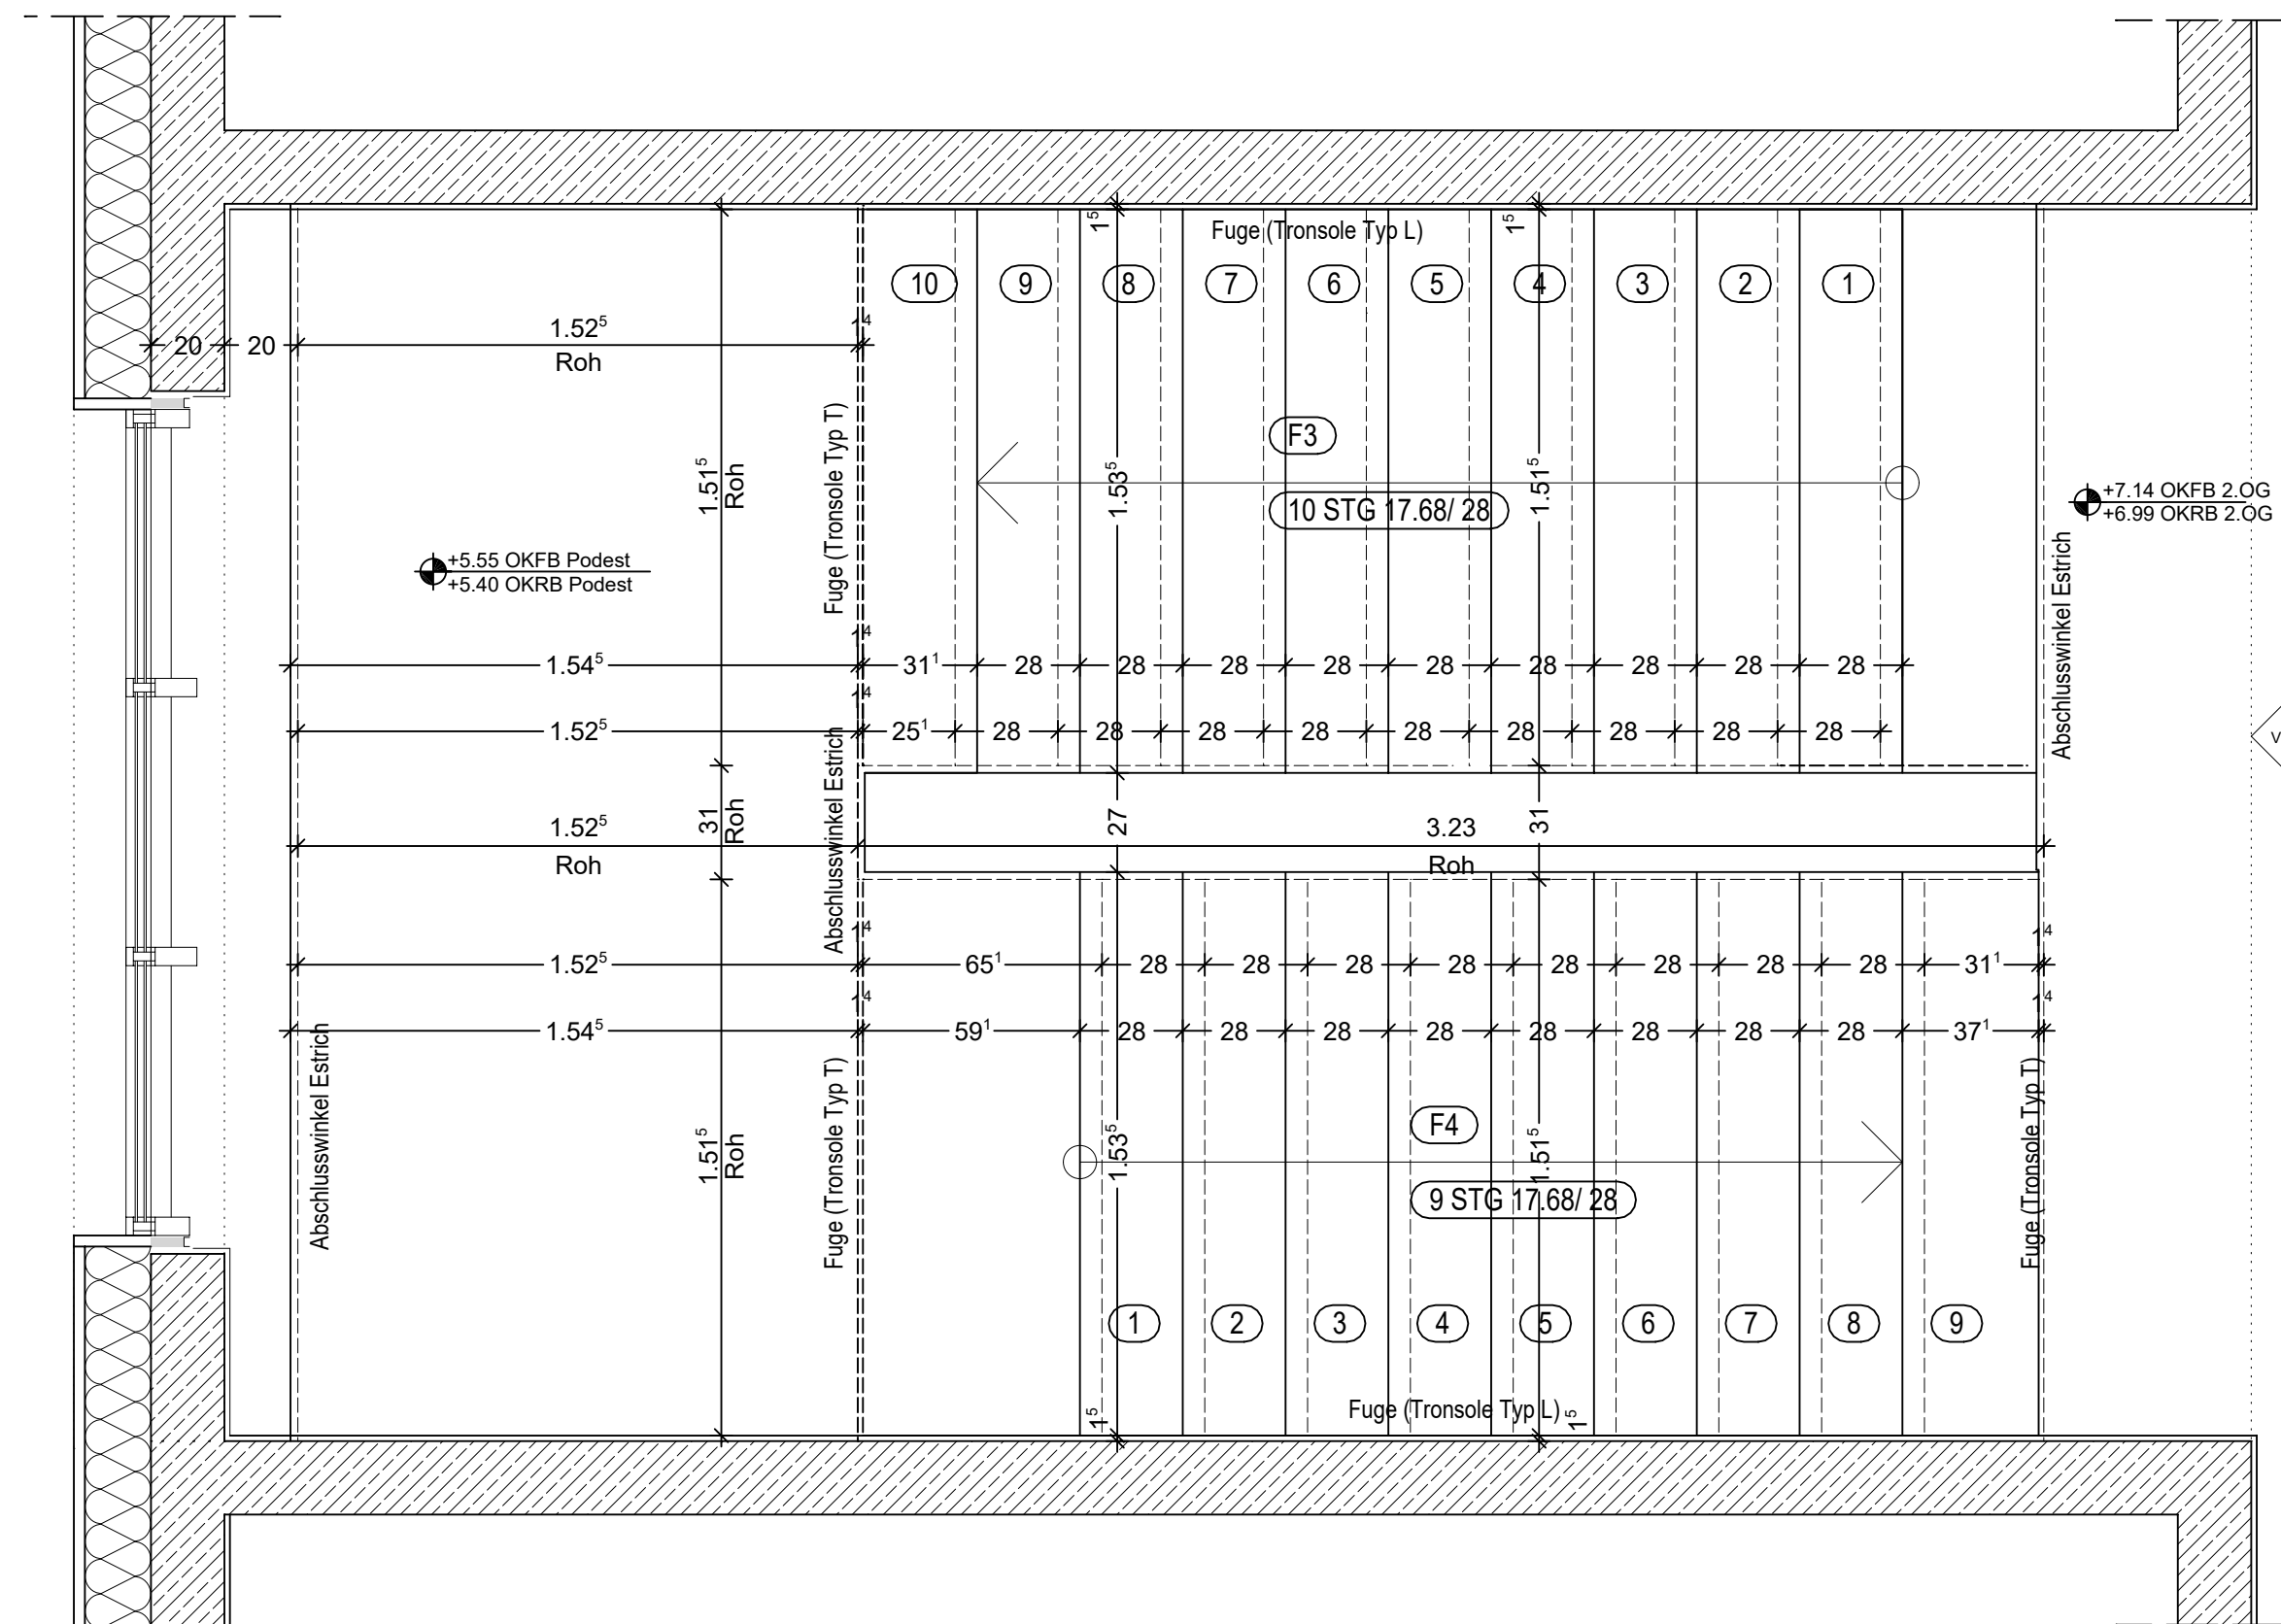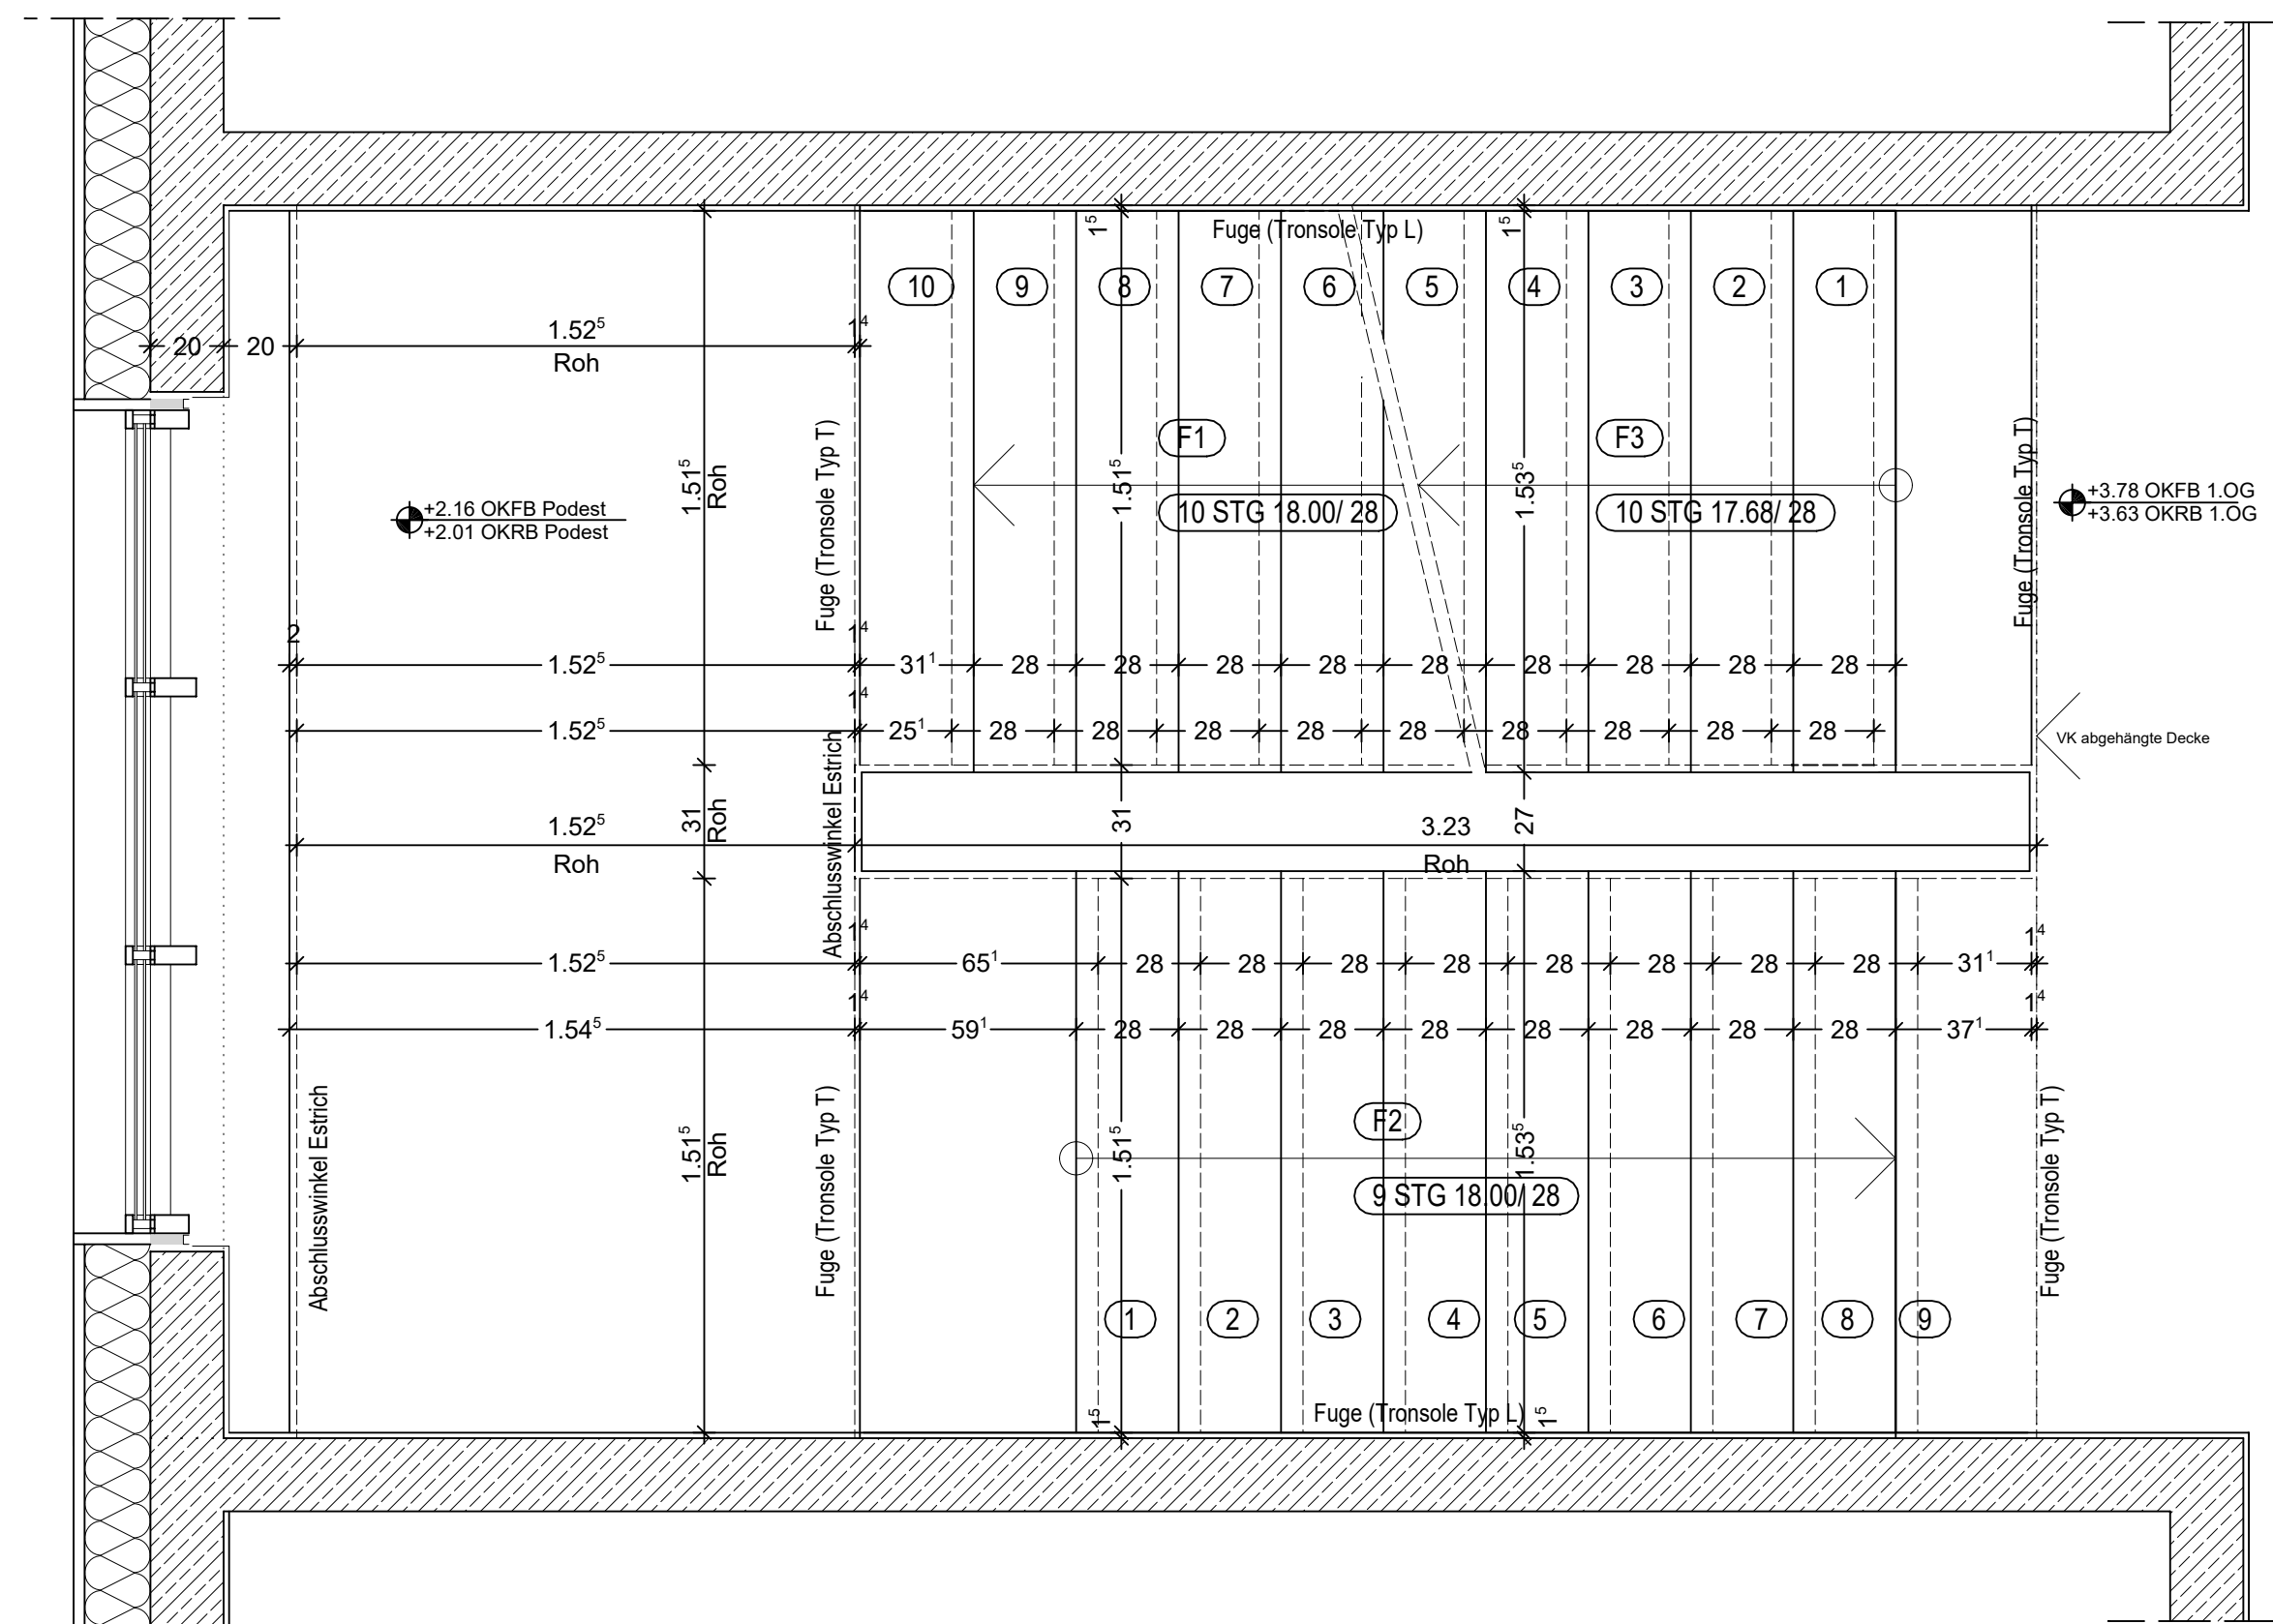

	X5
	X4
	X3
	X2
	X1

	05
	04
	03
	02
	01
	Index

Datum: Bearbeiter(in): geprüft: Vermerk:



Bauherr(in) Bundesrepublik Deutschland vertreten durch Bundesministerium der Verteidigung vertreten durch Oberfinanzdirektion Münster vertreten durch Bau- und Liegenschaftsbetrieb NRW Nutzer Bundeswehr	Bau- und Liegenschaftsbetrieb NRW Aachen Mies-van-der-Rohe-Straße 10 D - 52074 Aachen Telefon +49 241 43510-100 Telefax +49 241 43510-198 E-Mail ac.poststelle@blb.bw.de Internet www.blb.nrw.de
--	---

Projekt: SAP 90-32-7161-21-001 Neubau Unterkunftsgebäude III Wirtschaftseinheit / Liegenschaft: Dr.-Leo-Löwenstein-Kaserne Aachen Wirtschaftseinheit / Liegenschaftsbezeichnung U III Objekt/Bauwerk/Gebäude: Unterkunftsgebäude Objekt/Bauwerk/Gebäudebezeichnung U III
--

Problemlösung/Überprüfung Treppenhaus Grundriss und Schnitt Planansicht	Gezeichnet / Arbeits- Planansicht: Detail
---	---

Datensatz Model-Name Layout-Name 160-A.S.D.01.01 Nr. X_107	Projektdatei Gezeichnet: Entwurfsverfasser (gem. 5/10 BauZ NRW) 01 02.08.2025	Planart Ausführung (A) Hochbau Maßstab: 1:20 Maßstab: 1:20 Projektion: 02.08.2025 01
---	---	---