



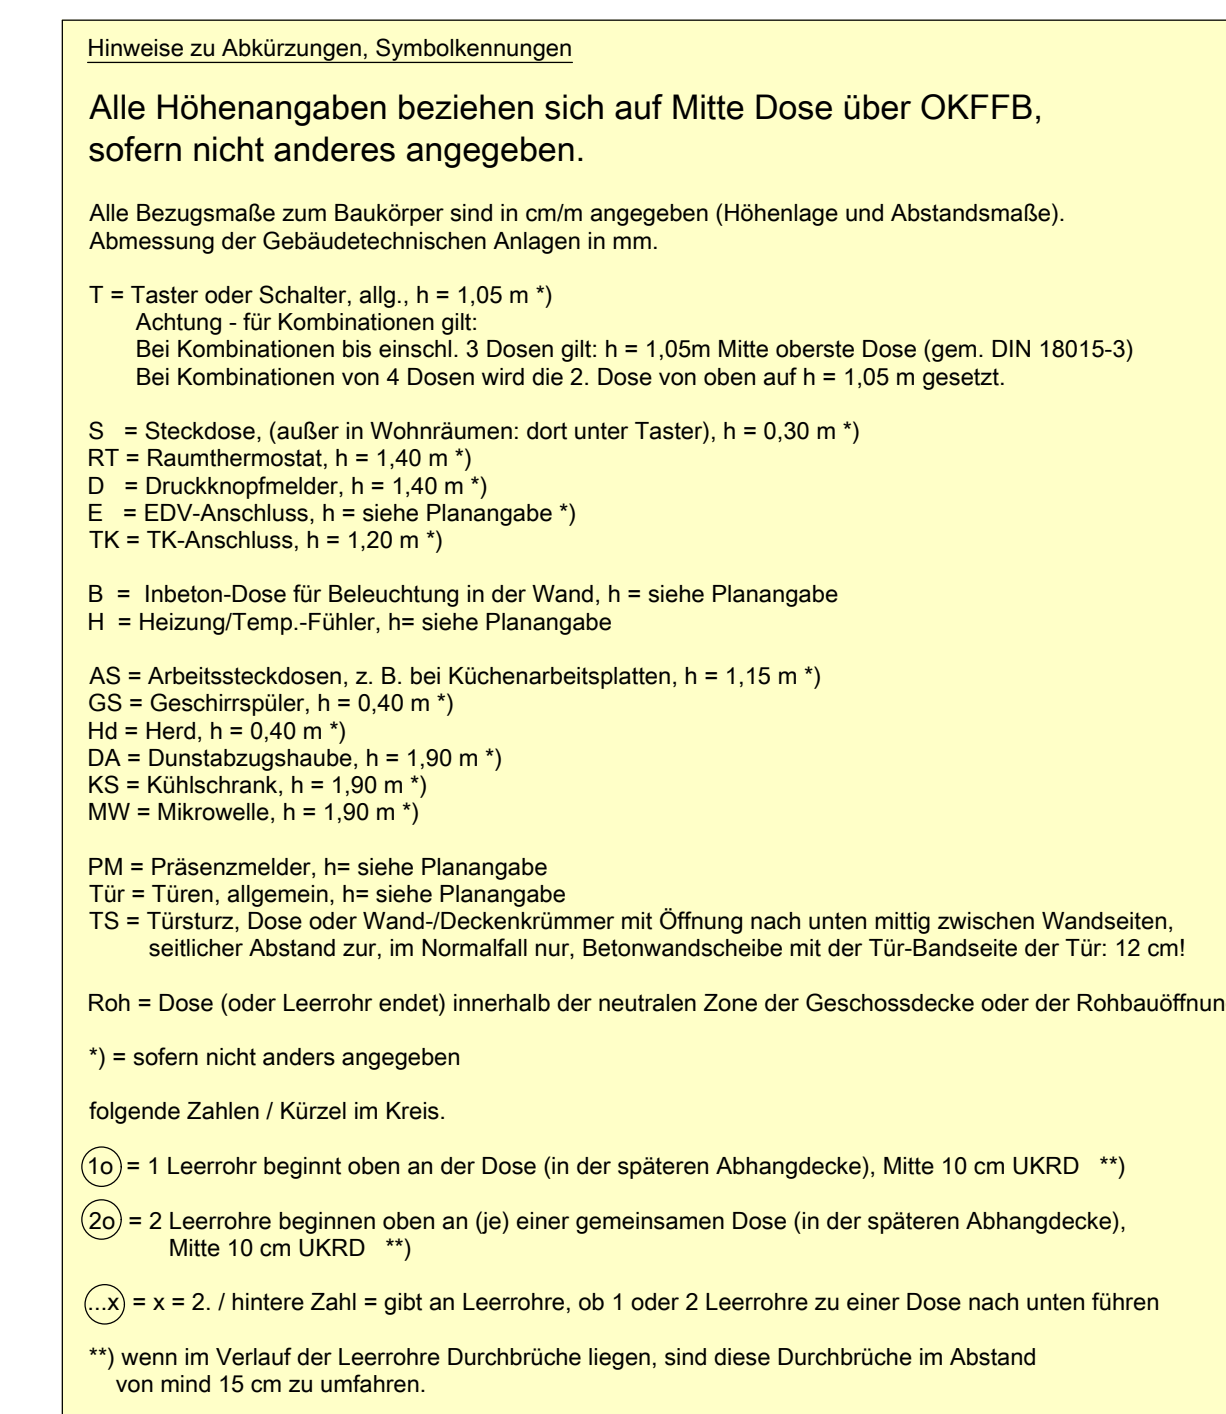

LEGENDE - Leerrohrplanung

Für Leerrohre im Erdreich und durch die Bodenplatte
Siehe EG-Plan zu Blitzschutz!

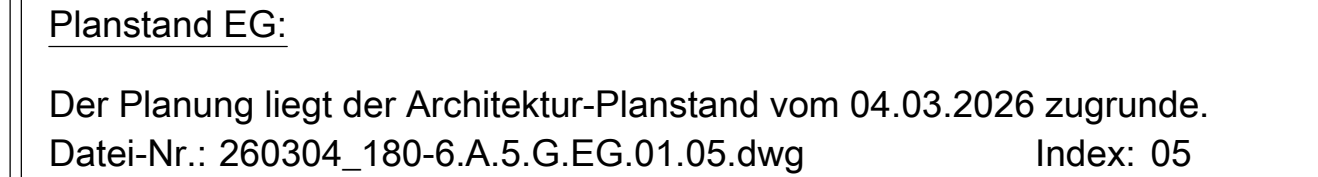

Bauherr(in)

Bundesrepublik Deutschland

vertreten durch

Bundesministerium der Verteidigung

vertreten durch

Oberflächendirektion Münster

vertreten durch

Bau- und Liegenschaftsbetrieb NRW

Nutzer

Bundeswehr



Bau- und Liegenschaftsbetrieb NRW

Aachen

Messe von der Rothe-Strasse 10
D - 52074 Aachen

Telefon: +49 241 43010 - 100
Telefax: +49 241 43010 - 100
E-Mail: ac.pco@wflg.bld.bw.nrw.de
Internet: www.bld.bw.nrw.de

SAP	Proj.	SAP 90-32-7161-21-001	Neubau Unterkunftsgebäude V Planungszeichnung
7161	Wirtschaftseinheit / Liegenschaft:	Dr.-Leo-Löwenstein-Kaserne Aachen Unternehmensliege - Lagergebäude	
U V	Objekt/Bauwerk/Gebäude	Unterkunftsgebäude Ordnung Bauwesen - Gebäude	
Platzierung/Zustand		Baubild / Trakt	U/V
Grundriss Erdgeschoss		Baubild / Anlage	EG
Ausführungsplanung Leerreihe		Diagramm	Grundriss
Datenschlüssel			
Modellname: 280320EER_UKAS-S-EG -weg	Punktschüssel: Entwurf: 28.03.2020 FWEIV	Planart: Architektur: 01	Ausführung (LEF) Lerneplan
Lizenz-Namen: AK-BAUSYSTEMS LEF-S-EG	Grenzwert: Größenbereich (gem. §75 BauV) 000	Einheiten: m mm cm ft in	Maßstab: 1:50
Übersicht: Übersichtsplan	Zeichnungsdatei: 28_03_Markierung.dwg	Blatt: Blattzahl: 1 von 1	Index:
Geometrische Daten: Fläche: 140,00 m²	Erstellungsdatum: 27. März 2021 11:51	Blattgröße: Format: A3	