


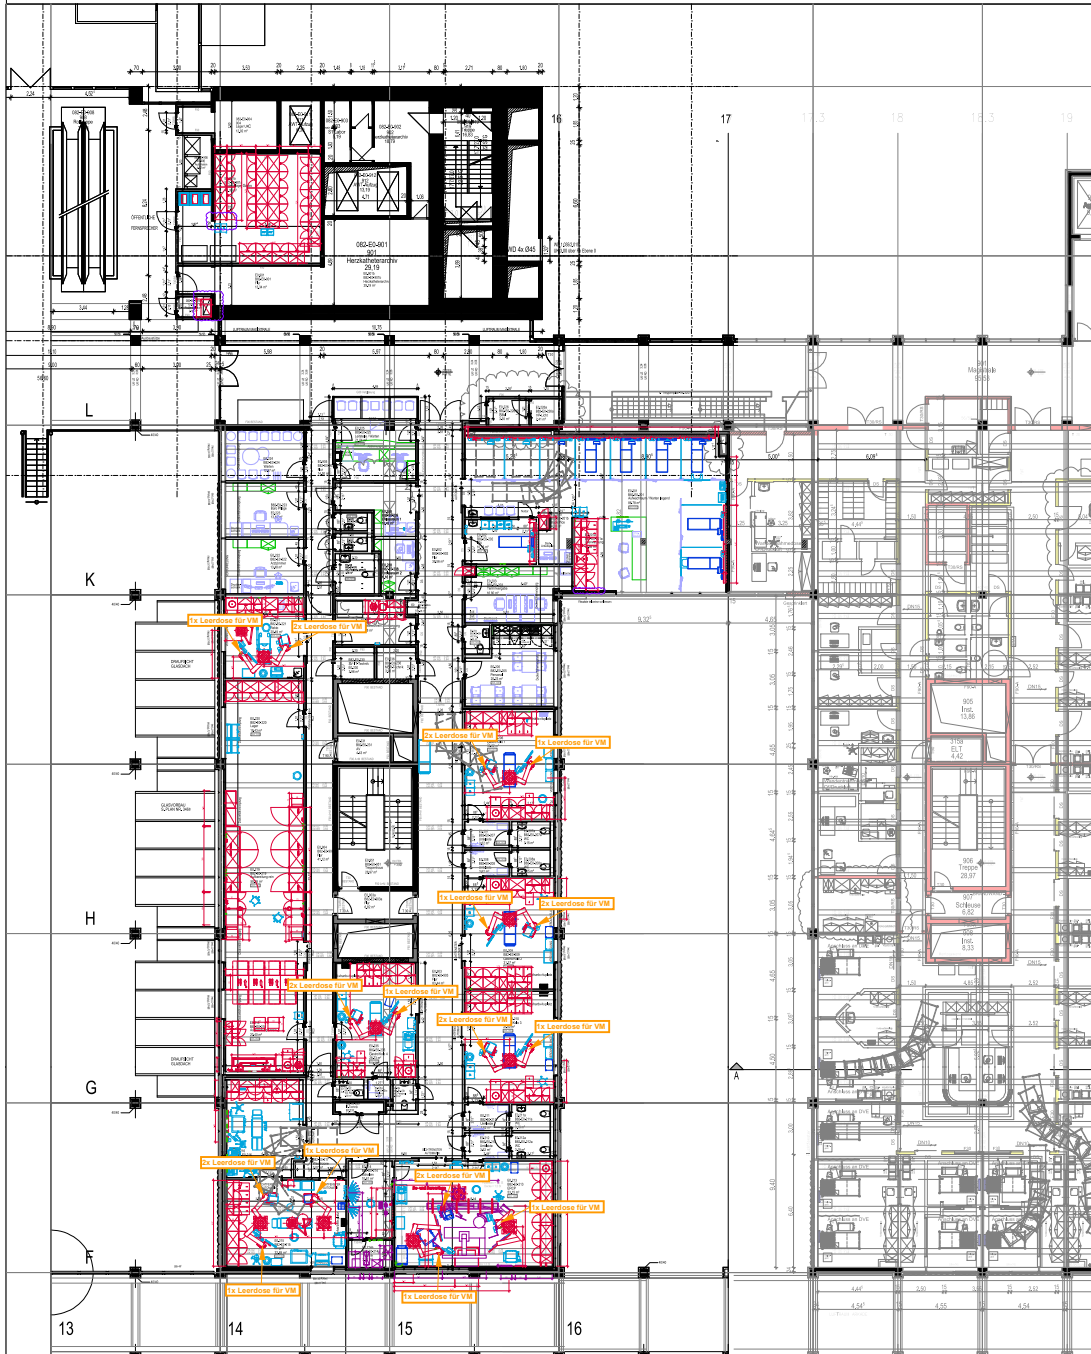

LEGENDE NEBENFACH

1	1. Stockwerk
2	2. Stockwerk
3	3. Stockwerk
100	100. Stockwerk

KSC: PLANNISTOR

1	1. Stockwerk
2	2. Stockwerk
3	3. Stockwerk
100	100. Stockwerk

ALLE MAßE SIND VOR ORT VERANTWORTLICH ZU PRÜFEN

Übersicht: B82_2233_4_AR_G_E0_X_0095_

Projekt: Sanierung Zentralklinikum Bauteil B
Ebene 01 und 0

Bauherr: Uniklinik Köln
vertreten durch:
medifacilities GmbH
Gleueler Str. 66, 50931 Köln

Planinhalt: GRUNDRISS EBENE 0

Leistungsphase: LP4 - Genehmigungsplanung, 1. Nachtrag

Projekt-Nr.: B82_2233_4_AR_G_E0_X_0095_

Projekt-Nr.: 2016104 Datum Erstellung: 01.12.2022 Datum Index: -

Maßstab: 1:100 gezeichnet: Neuzul Index: -

Blattgröße: DIN A1 geprüf: -

kirschner nrw gmbh
Lohstraße 17 50669 Köln
Tel: 0221 4800-0 Fax: 0221 4800-407
info@kirschner-nrw.de www.kirschner-nrw.de