


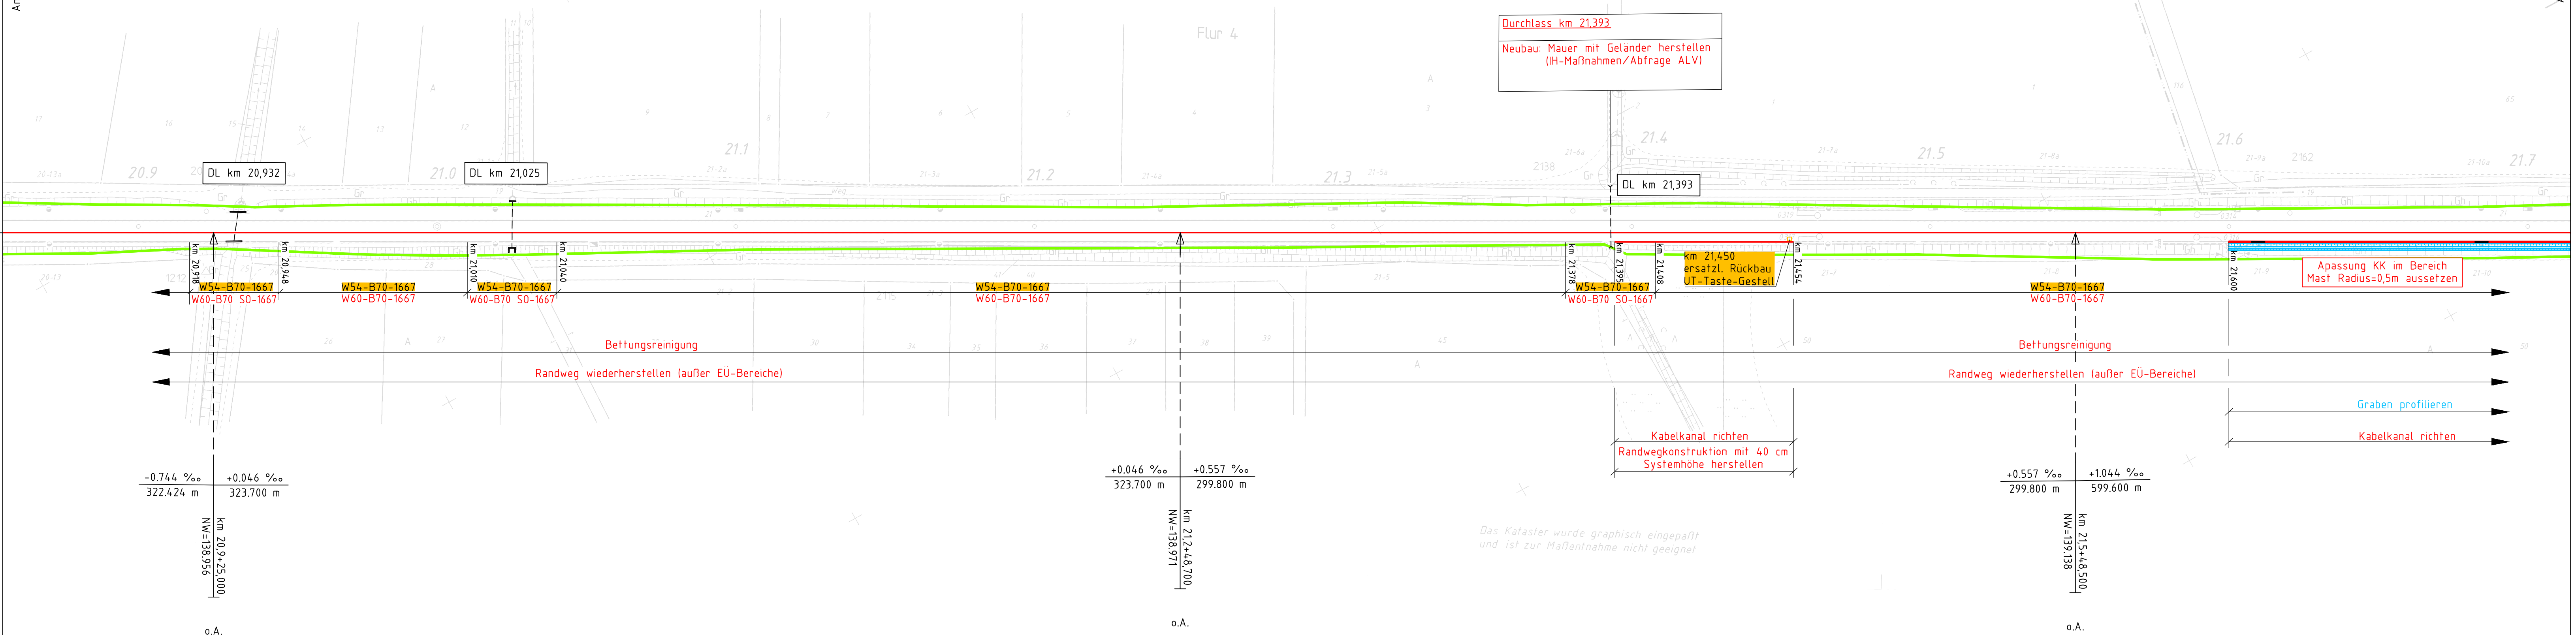

Anschluss: Plan-Nr. 220845_AU_3.3.3

Index:	Änderungen bzw. Ergänzungen	Name:	Datum:												
Prüfvermerke															
die Übereinstimmung der Zeichnung mit der Ausführung bestätigt: für den Auftragnehmer: Ort, Datum, Unterschrift für die DB ProjektBau Ort, Datum, Unterschrift Interoperabilität geprüft (benannte Stelle) Datum geprüft / genehmigt Datum geprüft / genehmigt Datum geprüft / genehmigt Eisenbahn-Bundesamt		Freigabe zur bautechnischen Prüfung Ort, Datum, Unterschrift Prüingenieur Datum Freigabe der Ausführungsunterlagen ☐ mit Regelungen durch den BVB Freigabe-Nr.: Ort, Datum, Unterschrift Genehmigung zur Bauausführung Ort, Datum, Unterschrift													
Legende: Bestand Ivi-Plan Bestand Neubau/Änderung Rückbau Entwässerung Grenze DB InfraGO AG															
Auftraggeber: Ort, Datum, Unterschrift Bauherr: DB InfraGO DB InfraGo AG Projekte Erfurt/Halle IJA-SO-P 323 Brandenburger Straße 1 04103 Leipzig		Planverfasser: ID F Wettiner Straße 1 98617 Meiningen Tel.: 03693-88586-0 Fax: 03693-88586-22 e-mail: info@id-fenchel.de Meiningen, 11.07.25, gez. Walther Ort, Datum, Unterschrift Planung: DB InfraGO DB InfraGo AG Projekte Erfurt/Halle IJA-SO-P 323 Brandenburger Straße 1 04103 Leipzig													
Maßstab: 1:1000 Lageplan km 20,850 bis km 21,700		Blatt-Nr.: 2 von 7 Auftrag-Nr.: 220845 <table border="1" style="width: 100%; border-collapse: collapse;"> <thead> <tr> <th></th> <th>Datum</th> <th>Name</th> </tr> </thead> <tbody> <tr> <td>bearb.</td> <td>07/2025</td> <td>Liborius</td> </tr> <tr> <td>gez.</td> <td>04/2024</td> <td>Quenzler</td> </tr> <tr> <td>gepr.</td> <td>07/2025</td> <td>Fenchel</td> </tr> </tbody> </table> Plan-Nr.: 220845_AU_3.3.2 Planart: Ausschreibung Planzeichen: Blattgröße: 1070 x 297 Einwirkungen (Lastmodelle) --- Höhen- und Koordinatensystem ---			Datum	Name	bearb.	07/2025	Liborius	gez.	04/2024	Quenzler	gepr.	07/2025	Fenchel
	Datum	Name													
bearb.	07/2025	Liborius													
gez.	04/2024	Quenzler													
gepr.	07/2025	Fenchel													
Projekt: GE Dornburg - Jena Sbf. Km 20,228 bis km 25,110 WE Dornburg W 02W01, W 02W02, W 02W03 Strecke: 6305 Abzw. Saaleck - Saalfeld															
Bauwerksnummer		Brückennr.	Barcode												
Strecke	Kilometer	Kennzahl													
6305	*	*													

Y:\2.PLANUNG\220845_GEOs Moll Dornburg-Jena Saalb. WE\10_Ausschreibung\220845_AU_Lageplan.dwg