



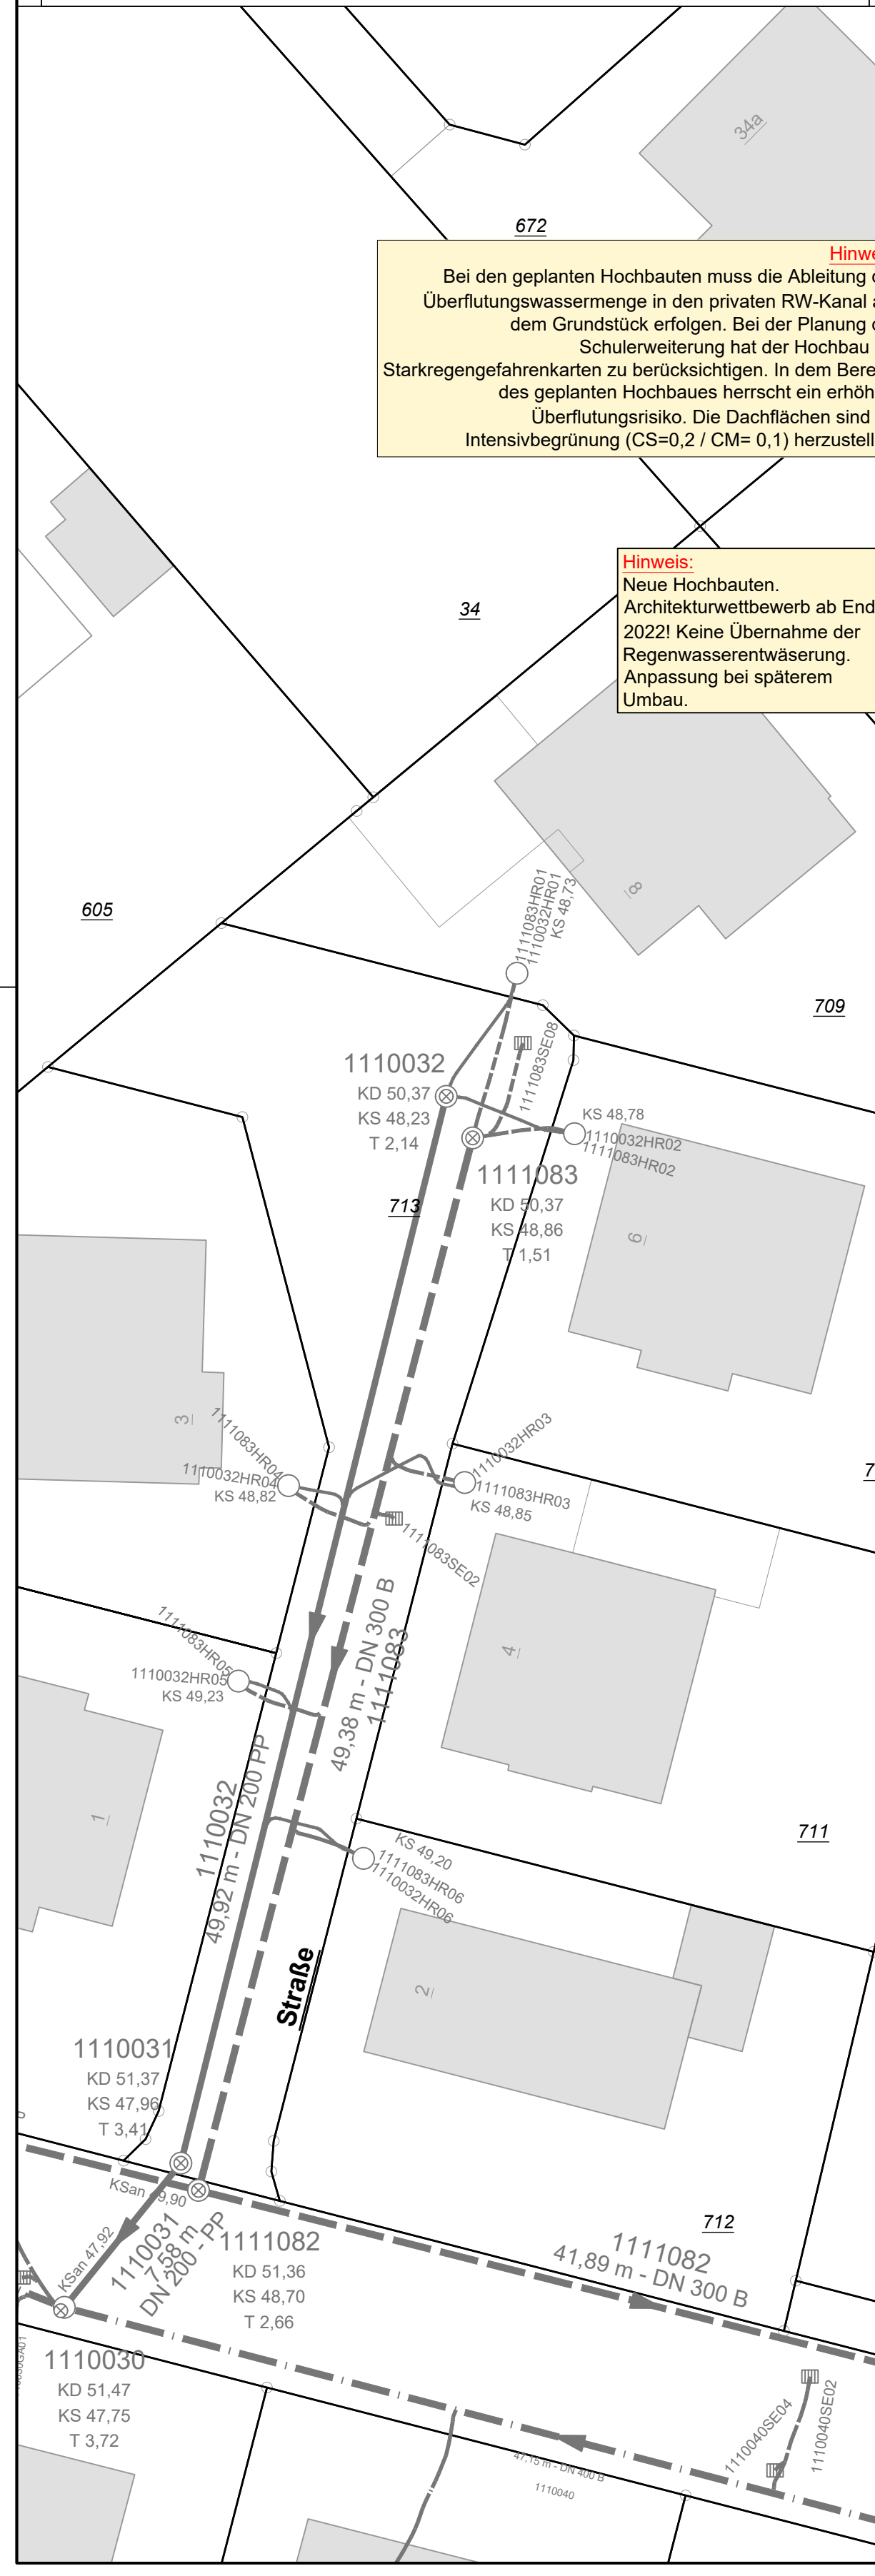


Legende		
Bestand Liegenschaftskataster Stadt Telgte		
Bestand		
	vorf. Gebäude mit Hausnummer	
	Flurstücksnummer	
	Flurstück mit Grenzstein	
Kanalandstand aus Katastralkarte Stadt Telgte		
	vorf. RW-Kanal mit Schacht	
	vorf. MW-Kanal mit Schacht	
	vorf. RW-Anschlussleitung	
	vorf. MW-Anschlussleitung	
	vorf. Schachtdaten	
Bereich Marienschule (Flurstück 601 inkl. 40 und Abzug 733) (Größe der Flächen angeben im Planungszustand)		
	Asphaltfläche	1.770 m²
	Pflasterfläche	1.089 m²
	Dachfläche	2.340 m²
	Sandfläche	327 m²
	Schotterfläche	296 m²
	Aschefläche	0 m²
	Grünfläche	2.270 m²
	Rasengittersteine	73 m²
	Kunststoffbahn	329 m²
	Potenzialfläche (50% Dachfläche, 50% Hoffläche)	1.232 m²
	Fläche nicht abflusswirksam	798 m²
Planungsbereich		10.524 m²
Bereich Fahrradstellplätze (Flurstück 477)		
	vorf. Pflasterfläche	2 m²
	vorf. Schotterfläche	193 m²
	vorf. Grünfläche	71 m²
Planungsbereich		266 m²
Bestand Bestandsvermessung (IBF vom 10.12.2021 (mittels GPS))		
	vorf. Höhe	
	vorf. Wässer, Unterflurhydrant	
	vorf. Aufstiegleuchte	
	vorf. Bäume	
	vorf. Fallrohre	
	vorf. Haltestelle	
	vorf. Hecke	
	vorf. Mauer	
	vorf. Natursteinmauer	
	vorf. Schilder allgemein	
	vorf. Rost	
	vorf. Versorgerschaltkasten	
	vorf. Zaun	
	Deckelmittelpunkt	
	Sohlpunkt Zulauf	
	Sohlpunkt Ablauf	
	Sohlpunkt Schacht	
	Schlüssel-Bauwerkskennzeichne	
	Position Fahrlöhre gemäß Stadt! Fahrloht vor Ort nicht auffindbar Position prüfen!	
Kanalandstand generiert aus TV-Befahrung von "Bernhard Ahlert GmbH & Co. KG" (Stand 28.01.2022)		
	vorf. RW-Kanal mit Schacht	
	vorf. SW-Kanal mit Schacht	
	vorf. MW-Kanal mit Schacht	
	vorf. RW-Anschlussleitung	
	vorf. SW-Anschlussleitung	
Bodenuntersuchungen HINZ Ingenieure vom 10.09.2021		
	Untersuchungspunkt	
Legende Planung		
	Rückhaltung mit Schacht	
	RW-Leitung mit Schacht	
	Anschlussleitung PP (Anschluslänge > DK 100; Bögen < 90° >=10,00 ohne) Oberflächen neu herstellen durch Stadt Telgte	
	Umlegung der Druckrohrleitung	
	Bereich Umlegung Druckrohrleitung	
	Hofablauf	
	Entwässerungsrichtung Kastenrinne	
	PP-Rohr mit Muffenverklebung (Wurzelschutz)	
	Kanal zurückbaukenntverstärken (siehe Hinweisentwurf zum Rückbau)	
	Entwässerungsobjekte nicht übernehmen (Anschluss an System erfolgt im Zuge der Umbaumassnahmen/Erweiterung des Schulgebäudes)	
	Hal tung/Leitung mit Sanierungsmaßnahme	
	Leitungsumlegung durch Stadt/Haustechnik	
Anpassung MW-Retention aufgrund von Hecke		
Anpassung Kanaldeckelhöhen		
Eintragungen / Änderungen		
Abwassertechnik		
Verkehrstechnik		
Außenanlagen		
Beratung		
Ilfing Beratende Ingenieure Partnerschaft mbB 25 - 45249 Dülmen 02594 / 7 83 08 - 60 Fax: 02594 / 7 83 08 - 89		
www.ibf-felling.de felling@ibf-felling.de		
Stadt Telgte GEA - Marienschule in Telgte		
Lageplan Entwässerung Marienschule Ausführungsplanung		
Maßstab: 1 : 250 Datum: 28.07.2023		
Plan Nr.: 480-S-ENT-01.dwg		
480-S-ENT-01.dwg		


Systemschnitt 1
RW-01 - RW-08

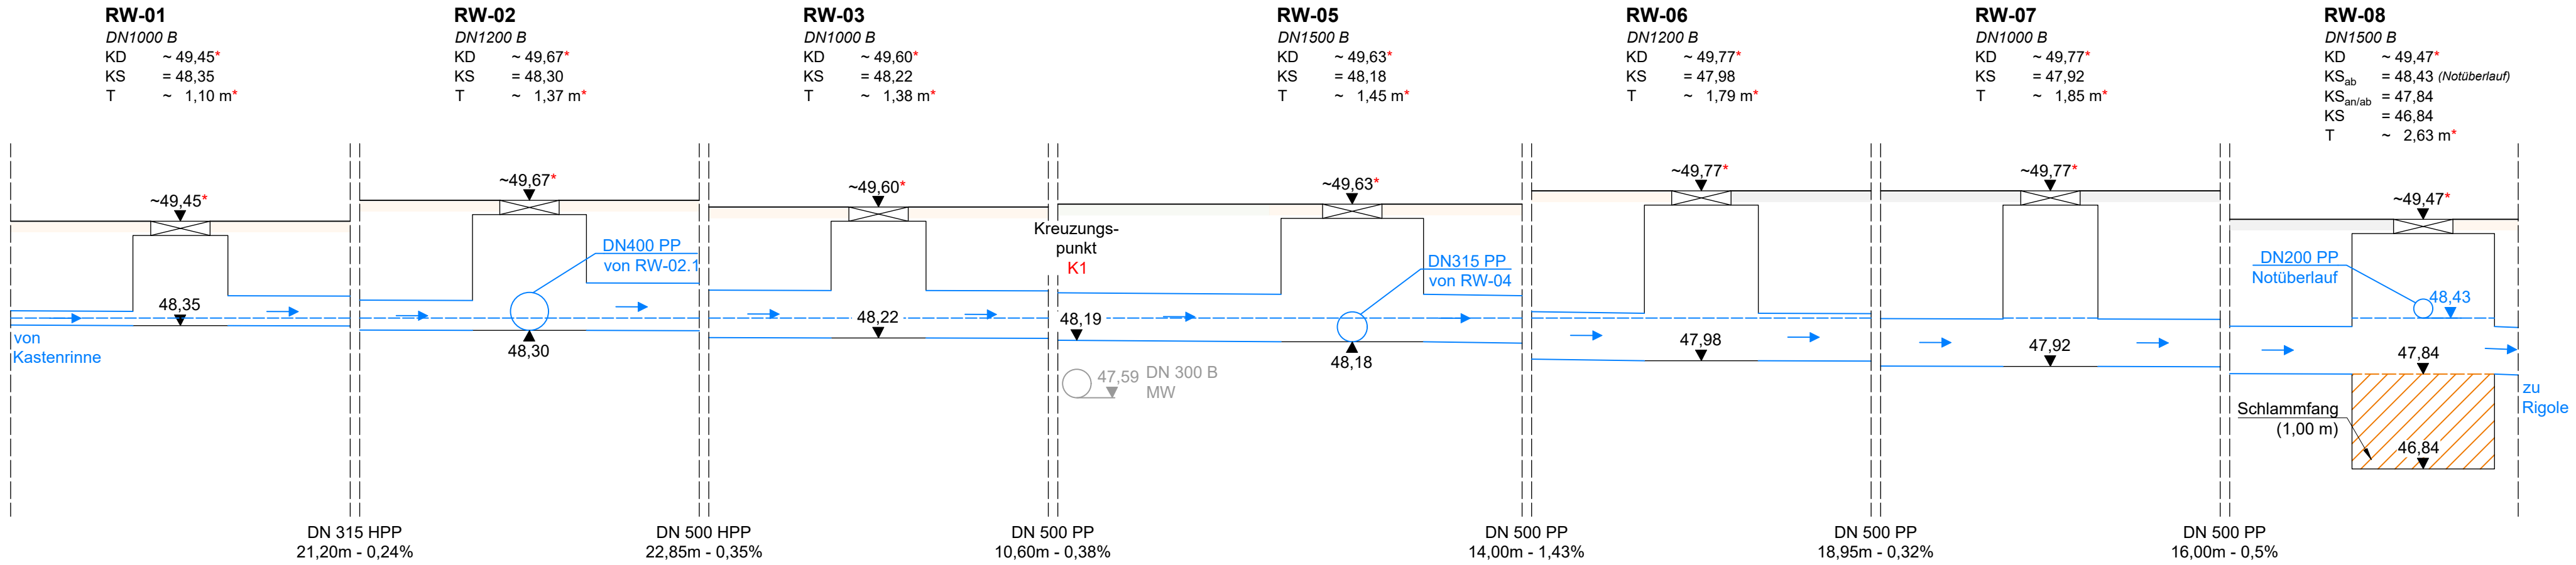


Systemschnitt 2
RW-04 - RW-05

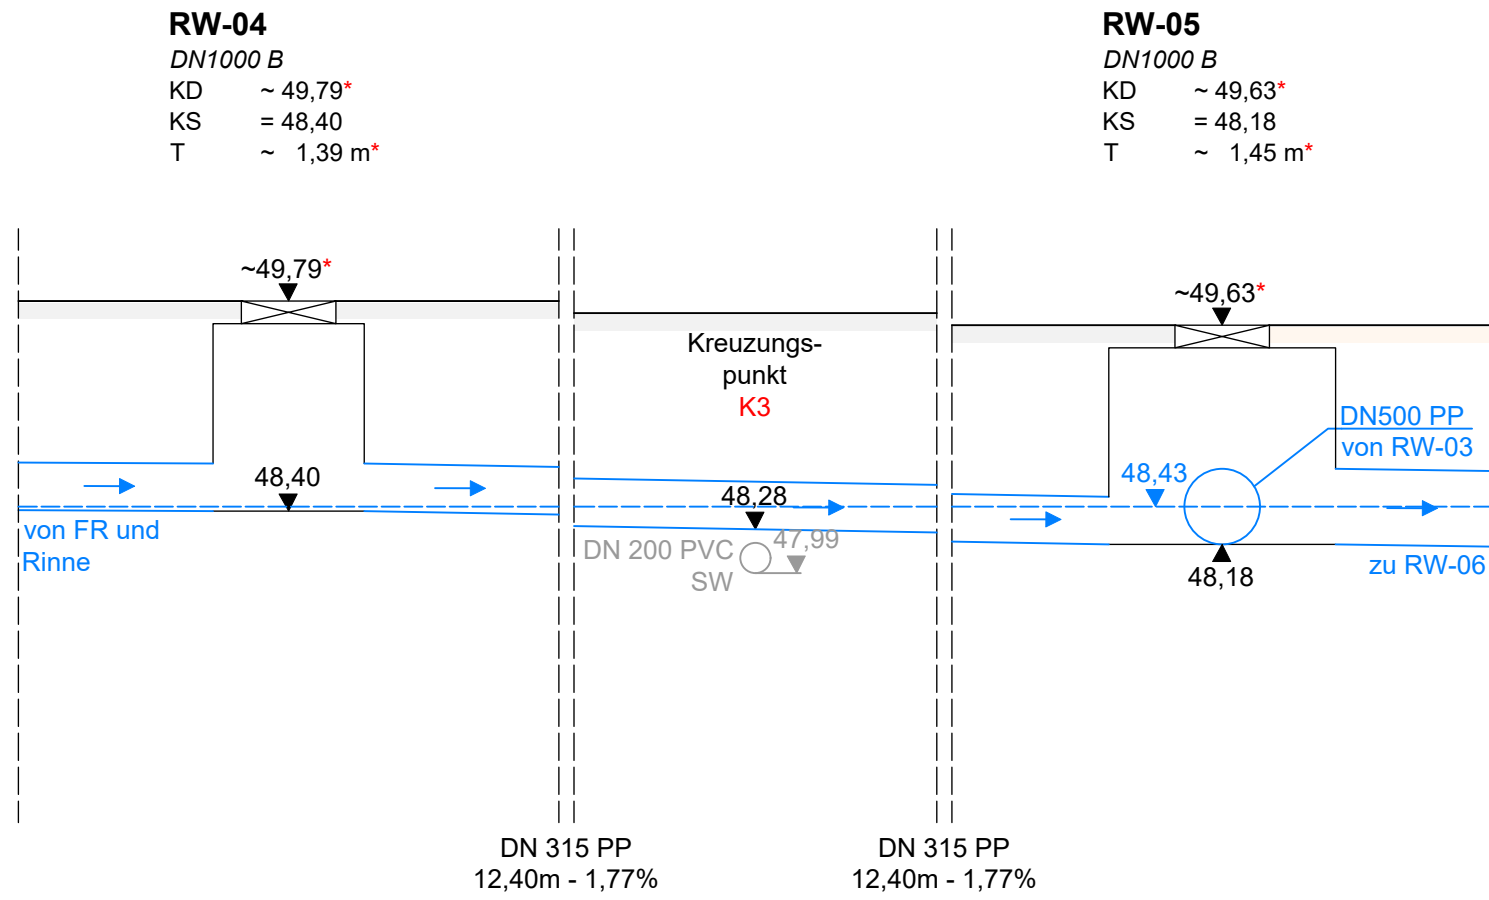


Systemschnitt 3
RW-10 - RW-08

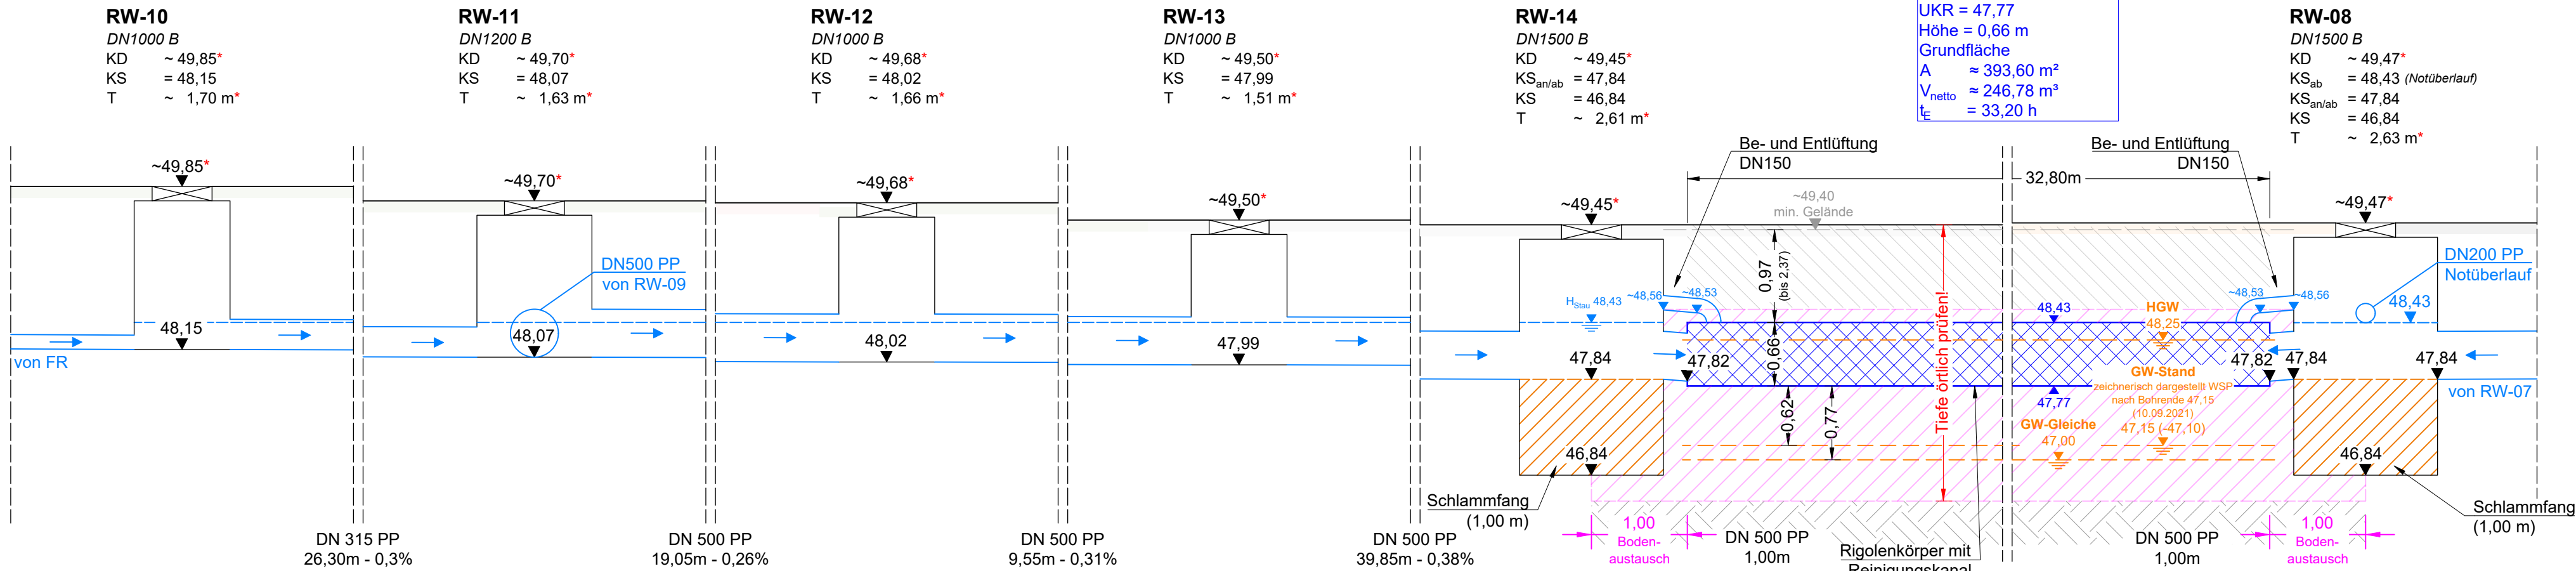

Systemschnitt 4
RW-09 - RW-11

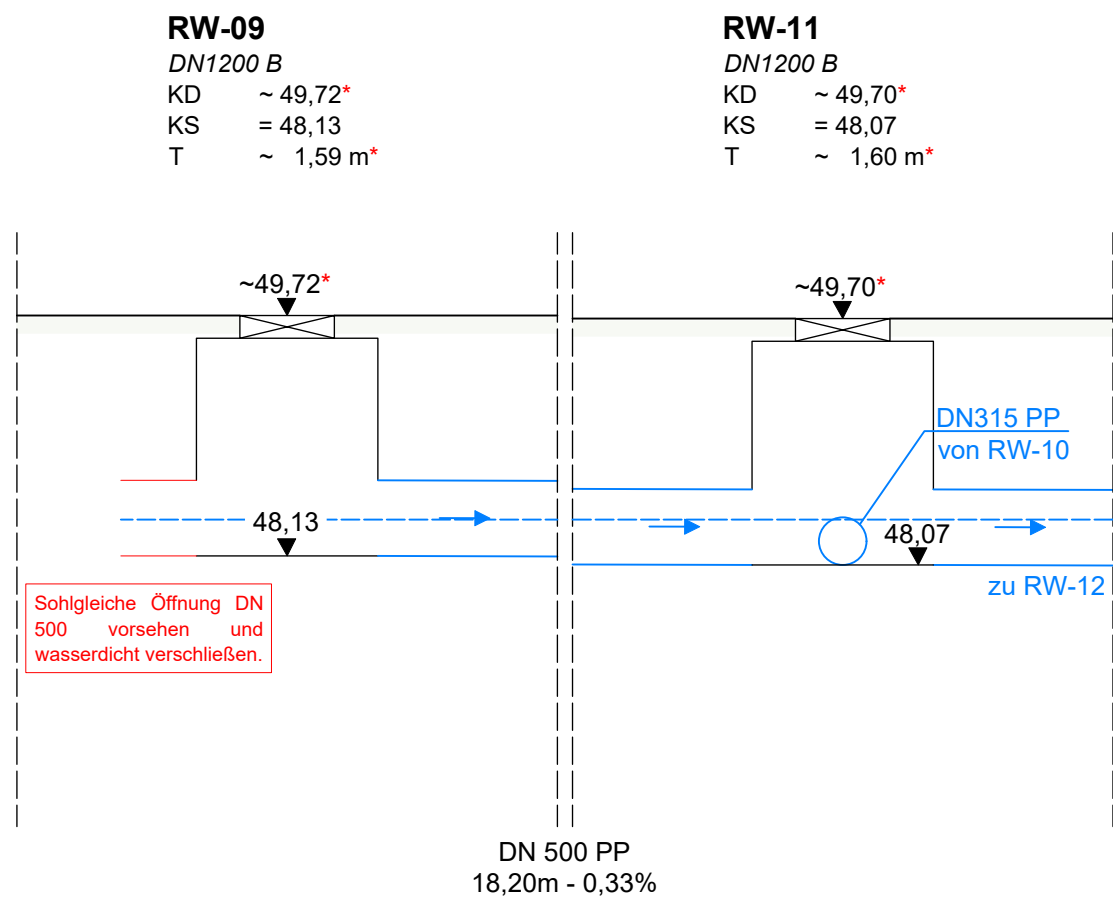

Systemschnitt 5
RW-08 - Notüberlauf

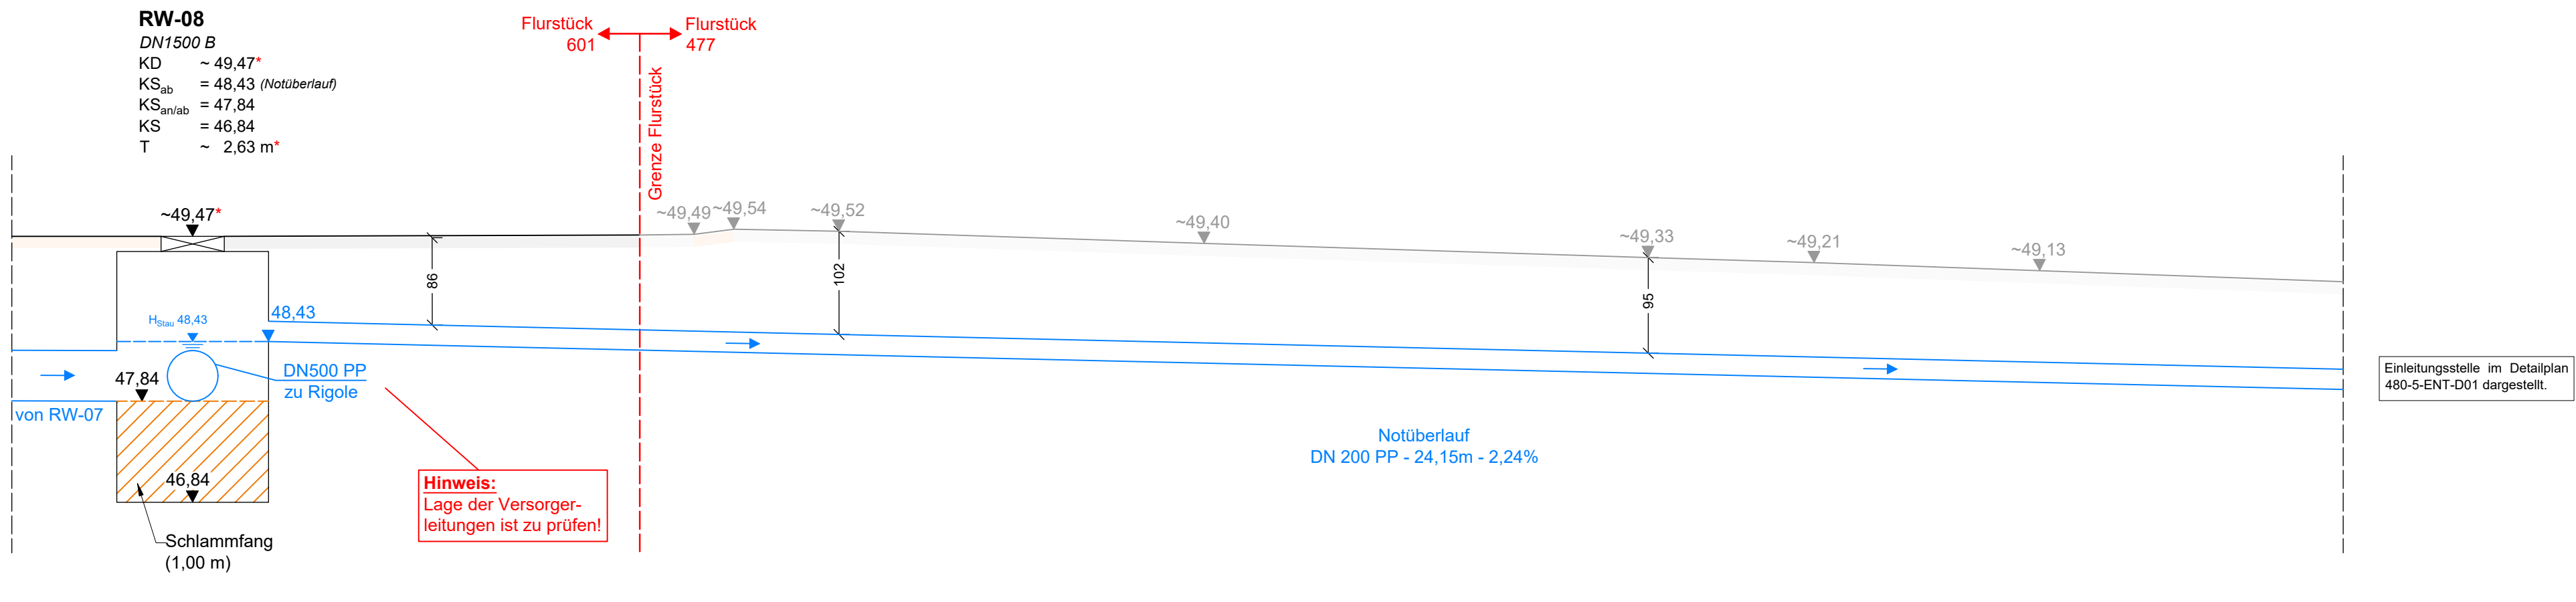

Hinweise:
- **Auftriebssicherheit:** ist während des Bauablaufes und im Endzustand der Schächte und Haltungen zu gewährleisten.

a	24.04.23	Schulte Anpassung Kanaldeckelhöhen
Datum	Name	Eintragungen / Änderungen

Abwassertechnik
•
Verkehrstechnik
•
Außenanlagen
•
Beratung

IBF
FELLING
INGENIEURE

IBF Felling Beratende Ingenieure Partnerschaft mbB
Plusch 25 - 48249 Dülmen
Tel.: 02594 / 7 83 08 - 60 Fax: 02594 / 7 83 08 - 89
www.felling-ingenieure.de
felling@ibf-felling.de

Projekt: Stadt Telgte GEA - Marienschule in Telgte	
Bauteil: Systemschnitte Regenwasser Ausführungsplanung	
Auftraggeber: Stadt Telgte Baßfeld 4-6 48291 Telgte	
aufgestellt: Hr. M. Sc. M. Bürgel	freigegeben: ...
Datum 28.03.2022 IBF intern: Datei:	gepl. Peirick gefz. Schulte Maßstab: 1 : 50 Datum: 19.12.2022 Plan Nr.: 480-5-ENT-S01a