


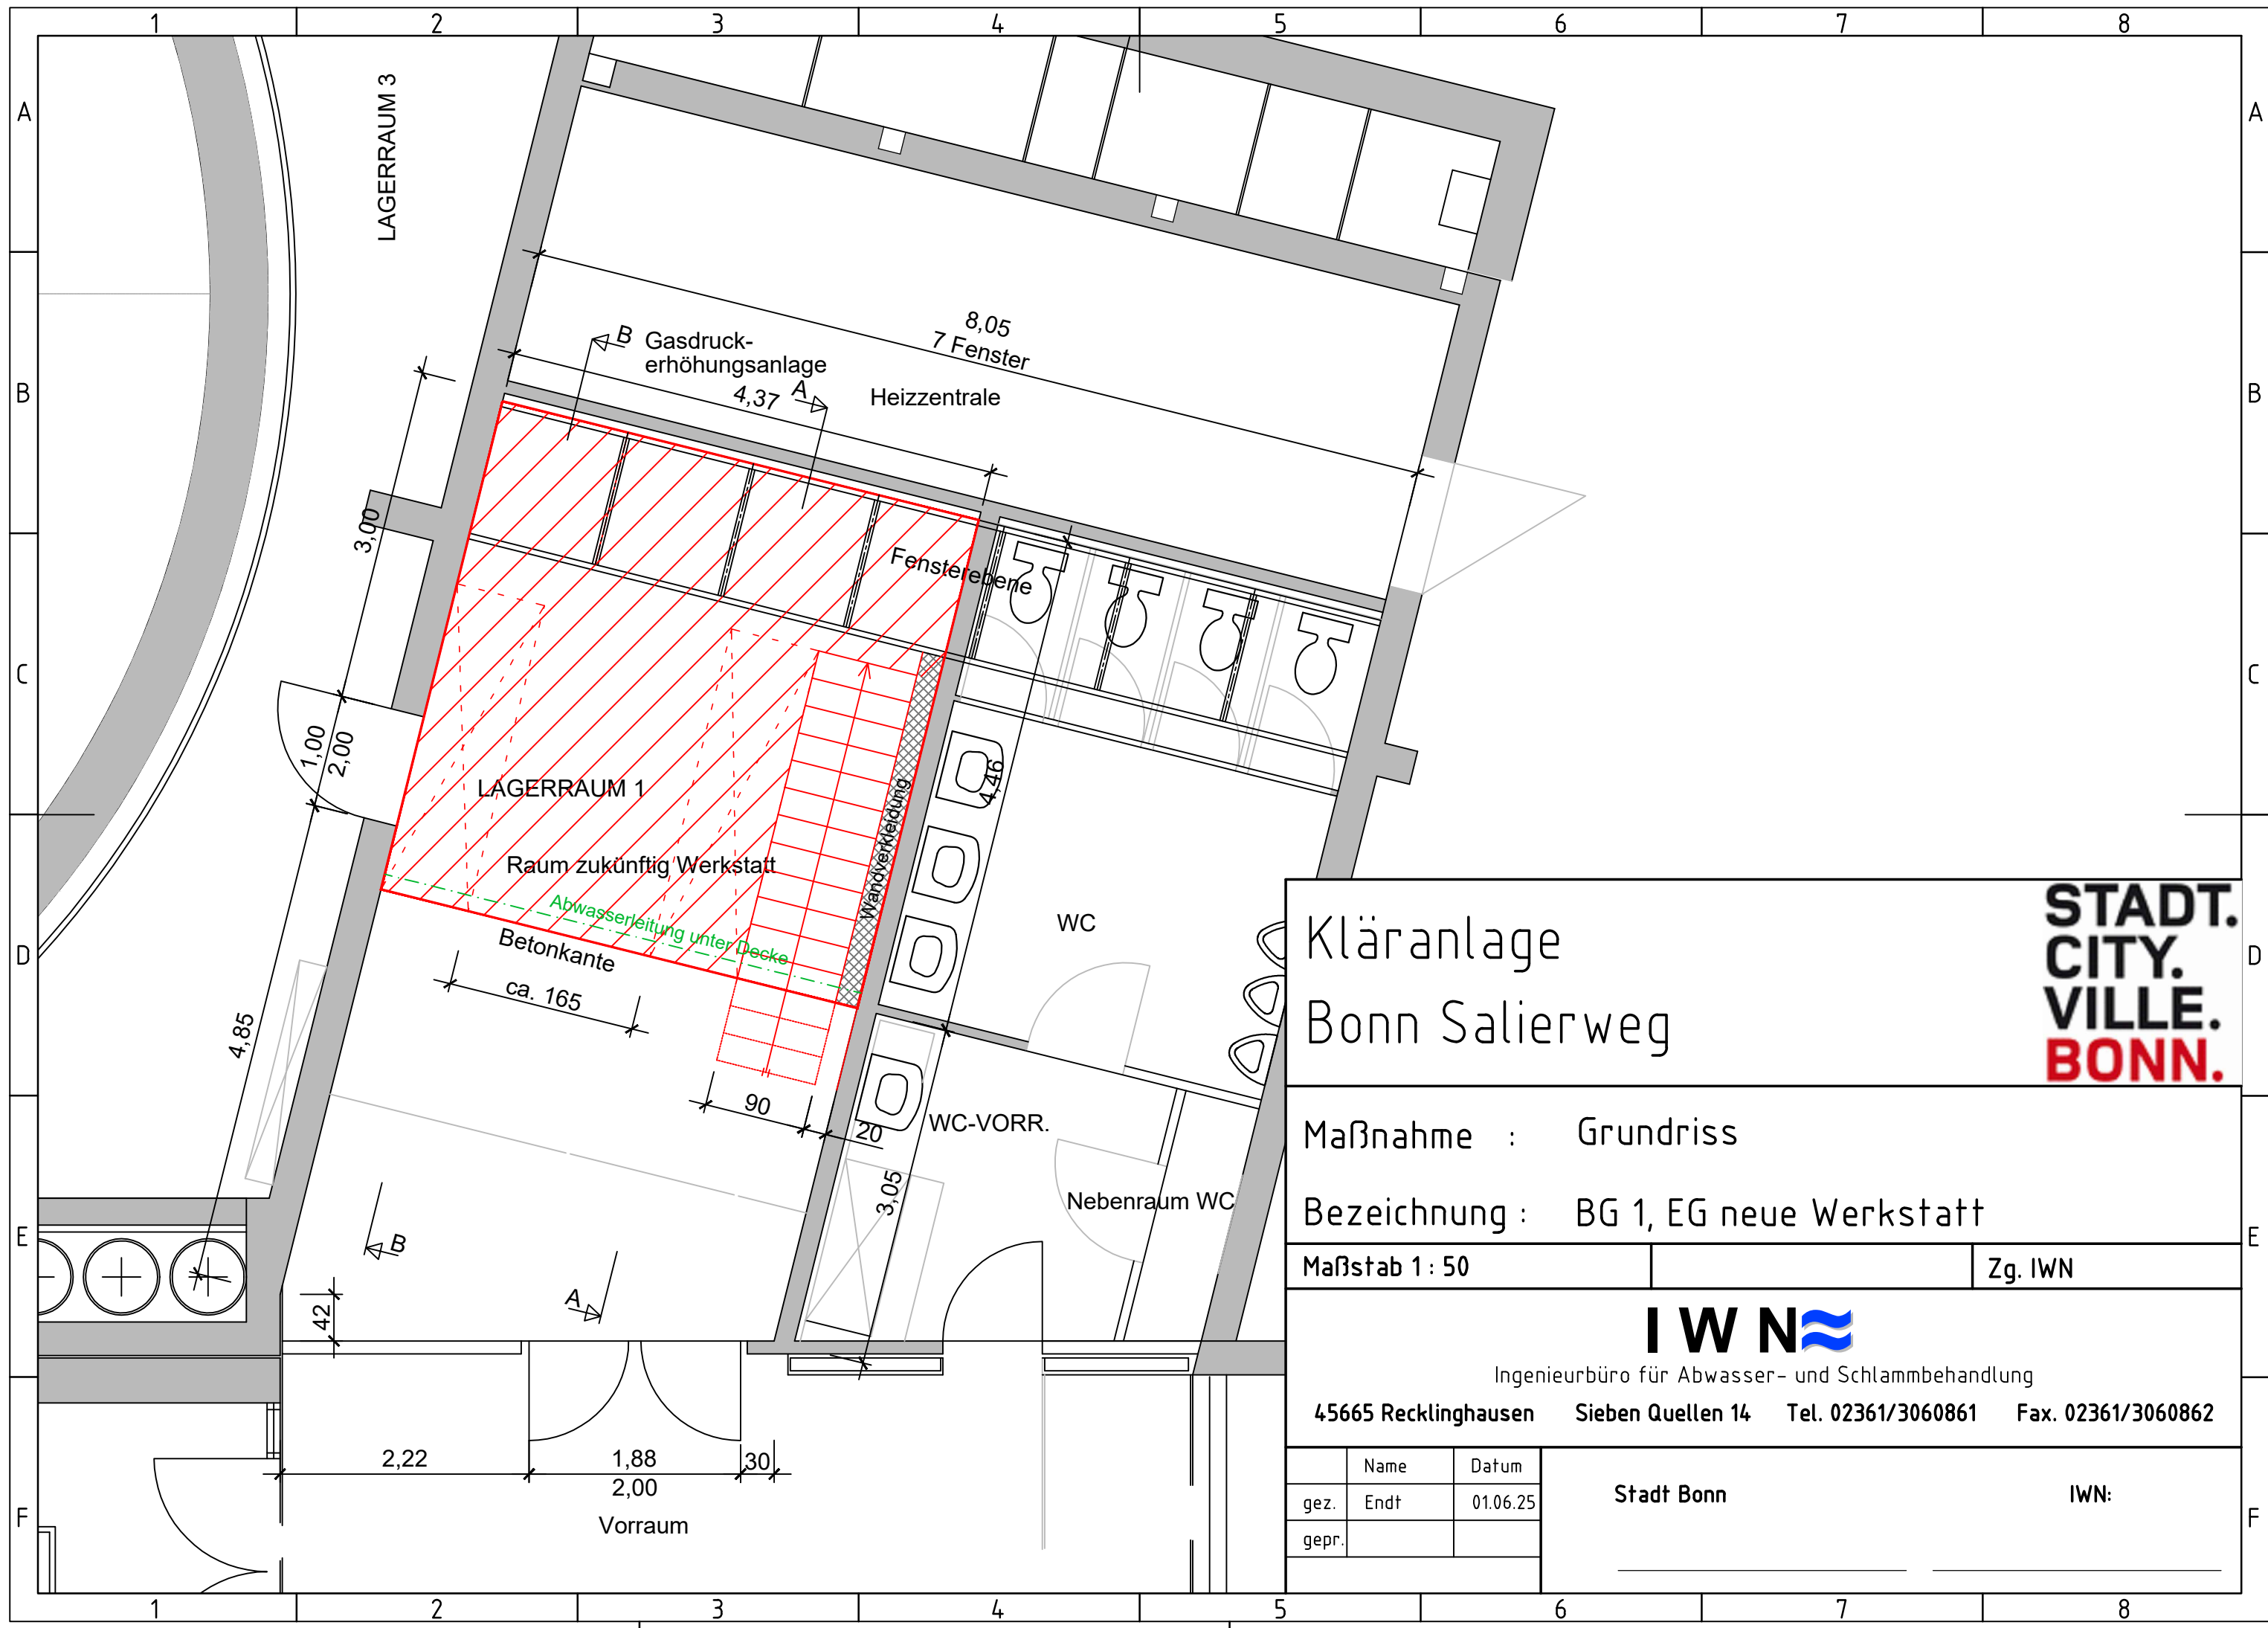

Kläranlage Bonn Salierweg



Maßnahme : Grundriss

Bezeichnung : BG 1, EG neue Werkstatt

Maßstab 1 : 50

Zg. IWN

I W N

Ingenieurbüro für Abwasser- und Schlammbehandlung

45665 Recklinghausen Sieben Quellen 14 Tel. 02361/3060861 Fax. 02361/3060862

	Name	Datum	Stadt Bonn	IWN:
gez.	Endt	01.06.25		
gepr.				