



Winkelsteine an Sitzanlage - Grundriss u. Schnitt / M:50 / Bemaßung in m

05-1

Grundriss

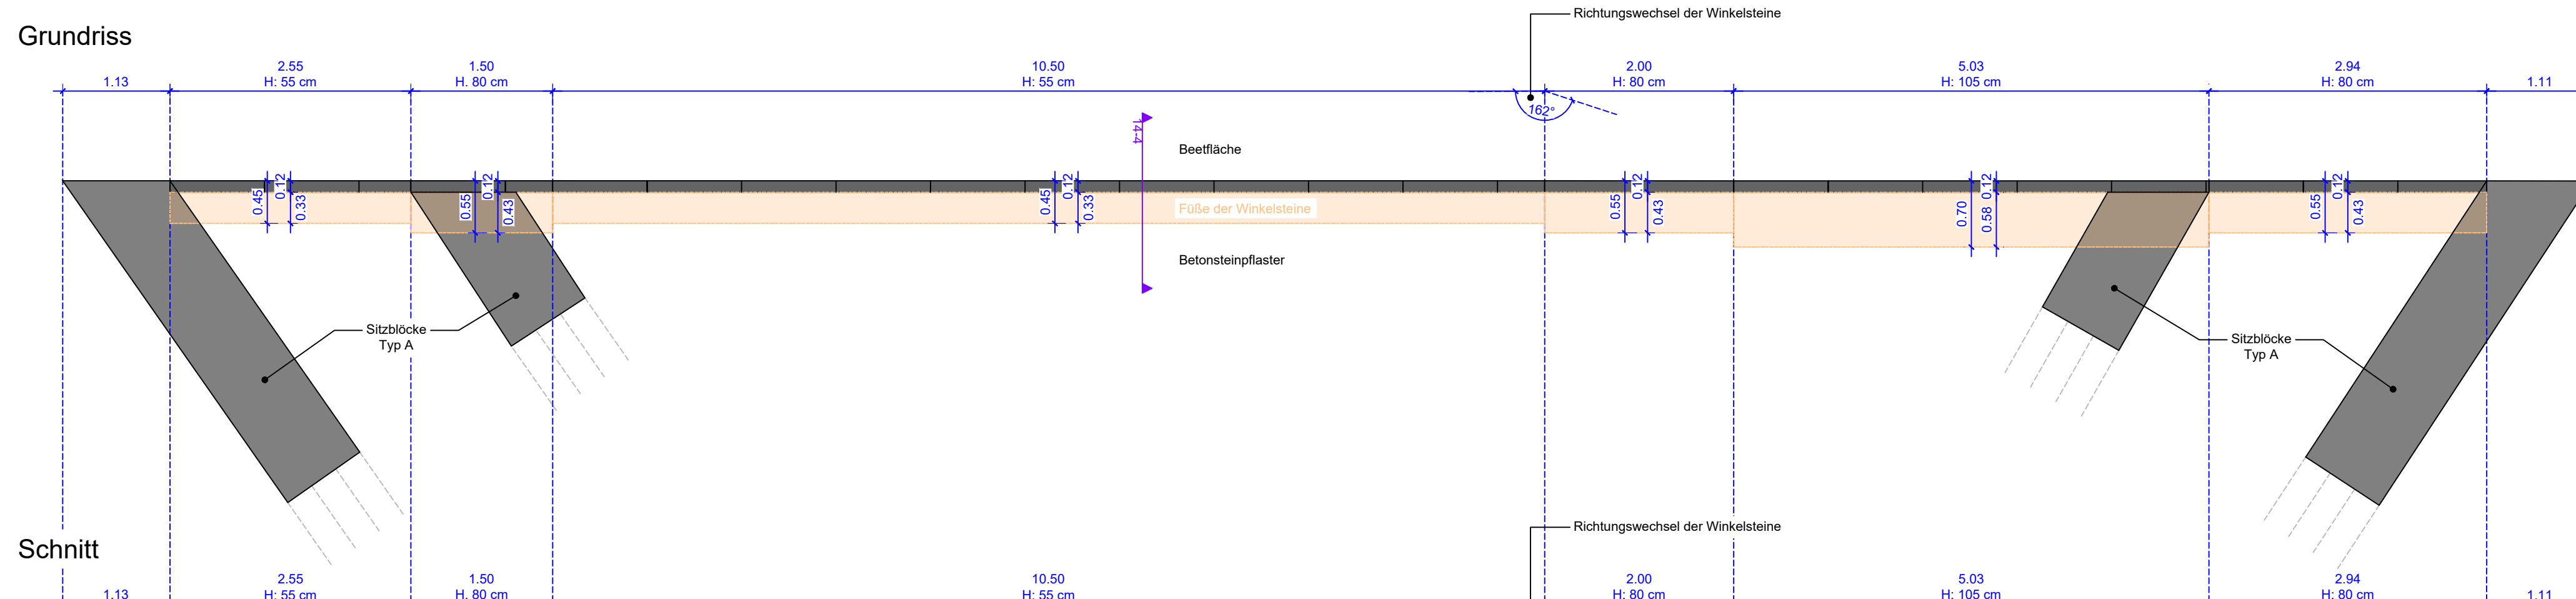

Schnitt

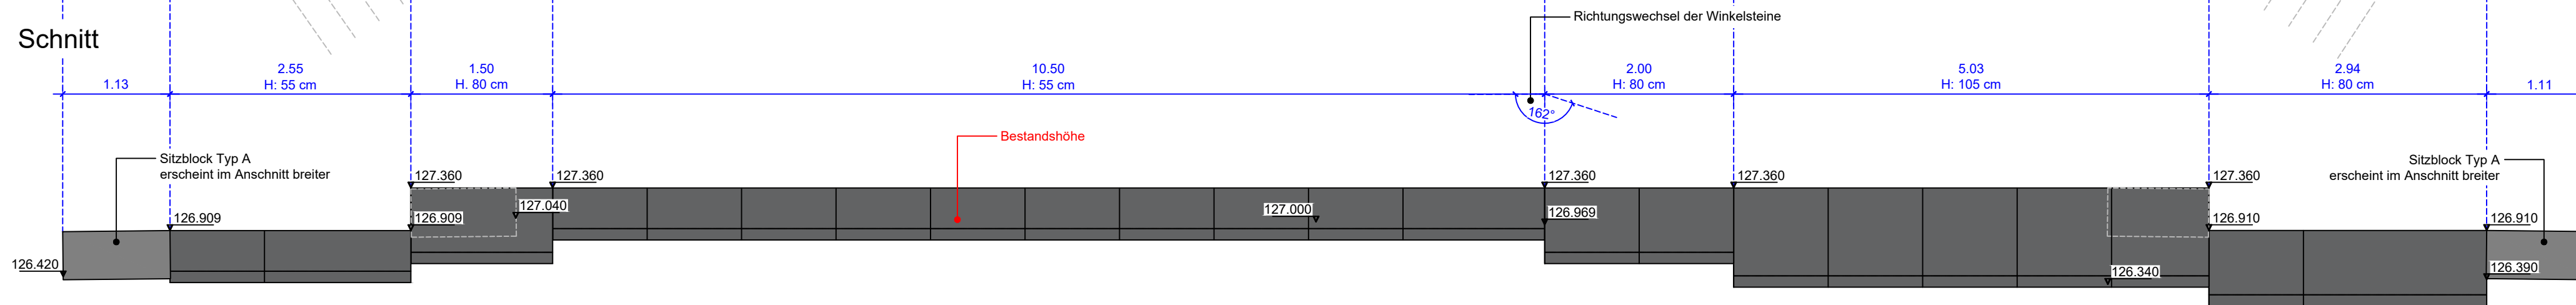

Index	Vorgenommene Änderung	Datum	Zeichen
-	-	-	-

Auftraggeber:
Stadt Düren
 Amt für Tiefbau und Grünflächen
 -
 Kaiserplatz 2-4
 52349 Düren

Projekt:
 Umgestaltung der Schulhofflächen am Gymnasium am Wirteltor
Bauabschnitt 1

Planinhalt:
 Winkelsteine an Sitzanlage
 Grundriss und Ansicht

Leistungsphase: LP 5 - Ausführungsplanung	Stand: Abgabe
Bearbeitet:	Maßstab: 1:50
Gezeichnet:	Plannummer: 23-11 - DT-05 - /
Projektnummer: 23-11	Projektnr. - Darstellung - Nr. - Index
Blattgröße: 780x297mm	Plannr. Hochbau: -
Erstellungsdatum: 02.03.2026	Vermesser: -
Plotdatum: 03.03.2026	
Planstand Hochbau: -	
Planstand Vermessung: -	

Alle Maße und Angaben sind vor Ort vom Auftragnehmer eigenverantwortlich zu überprüfen!

NUR GÜLTIG ZUR KALKULATION