



Rampenanlage - Grundriss / M:50

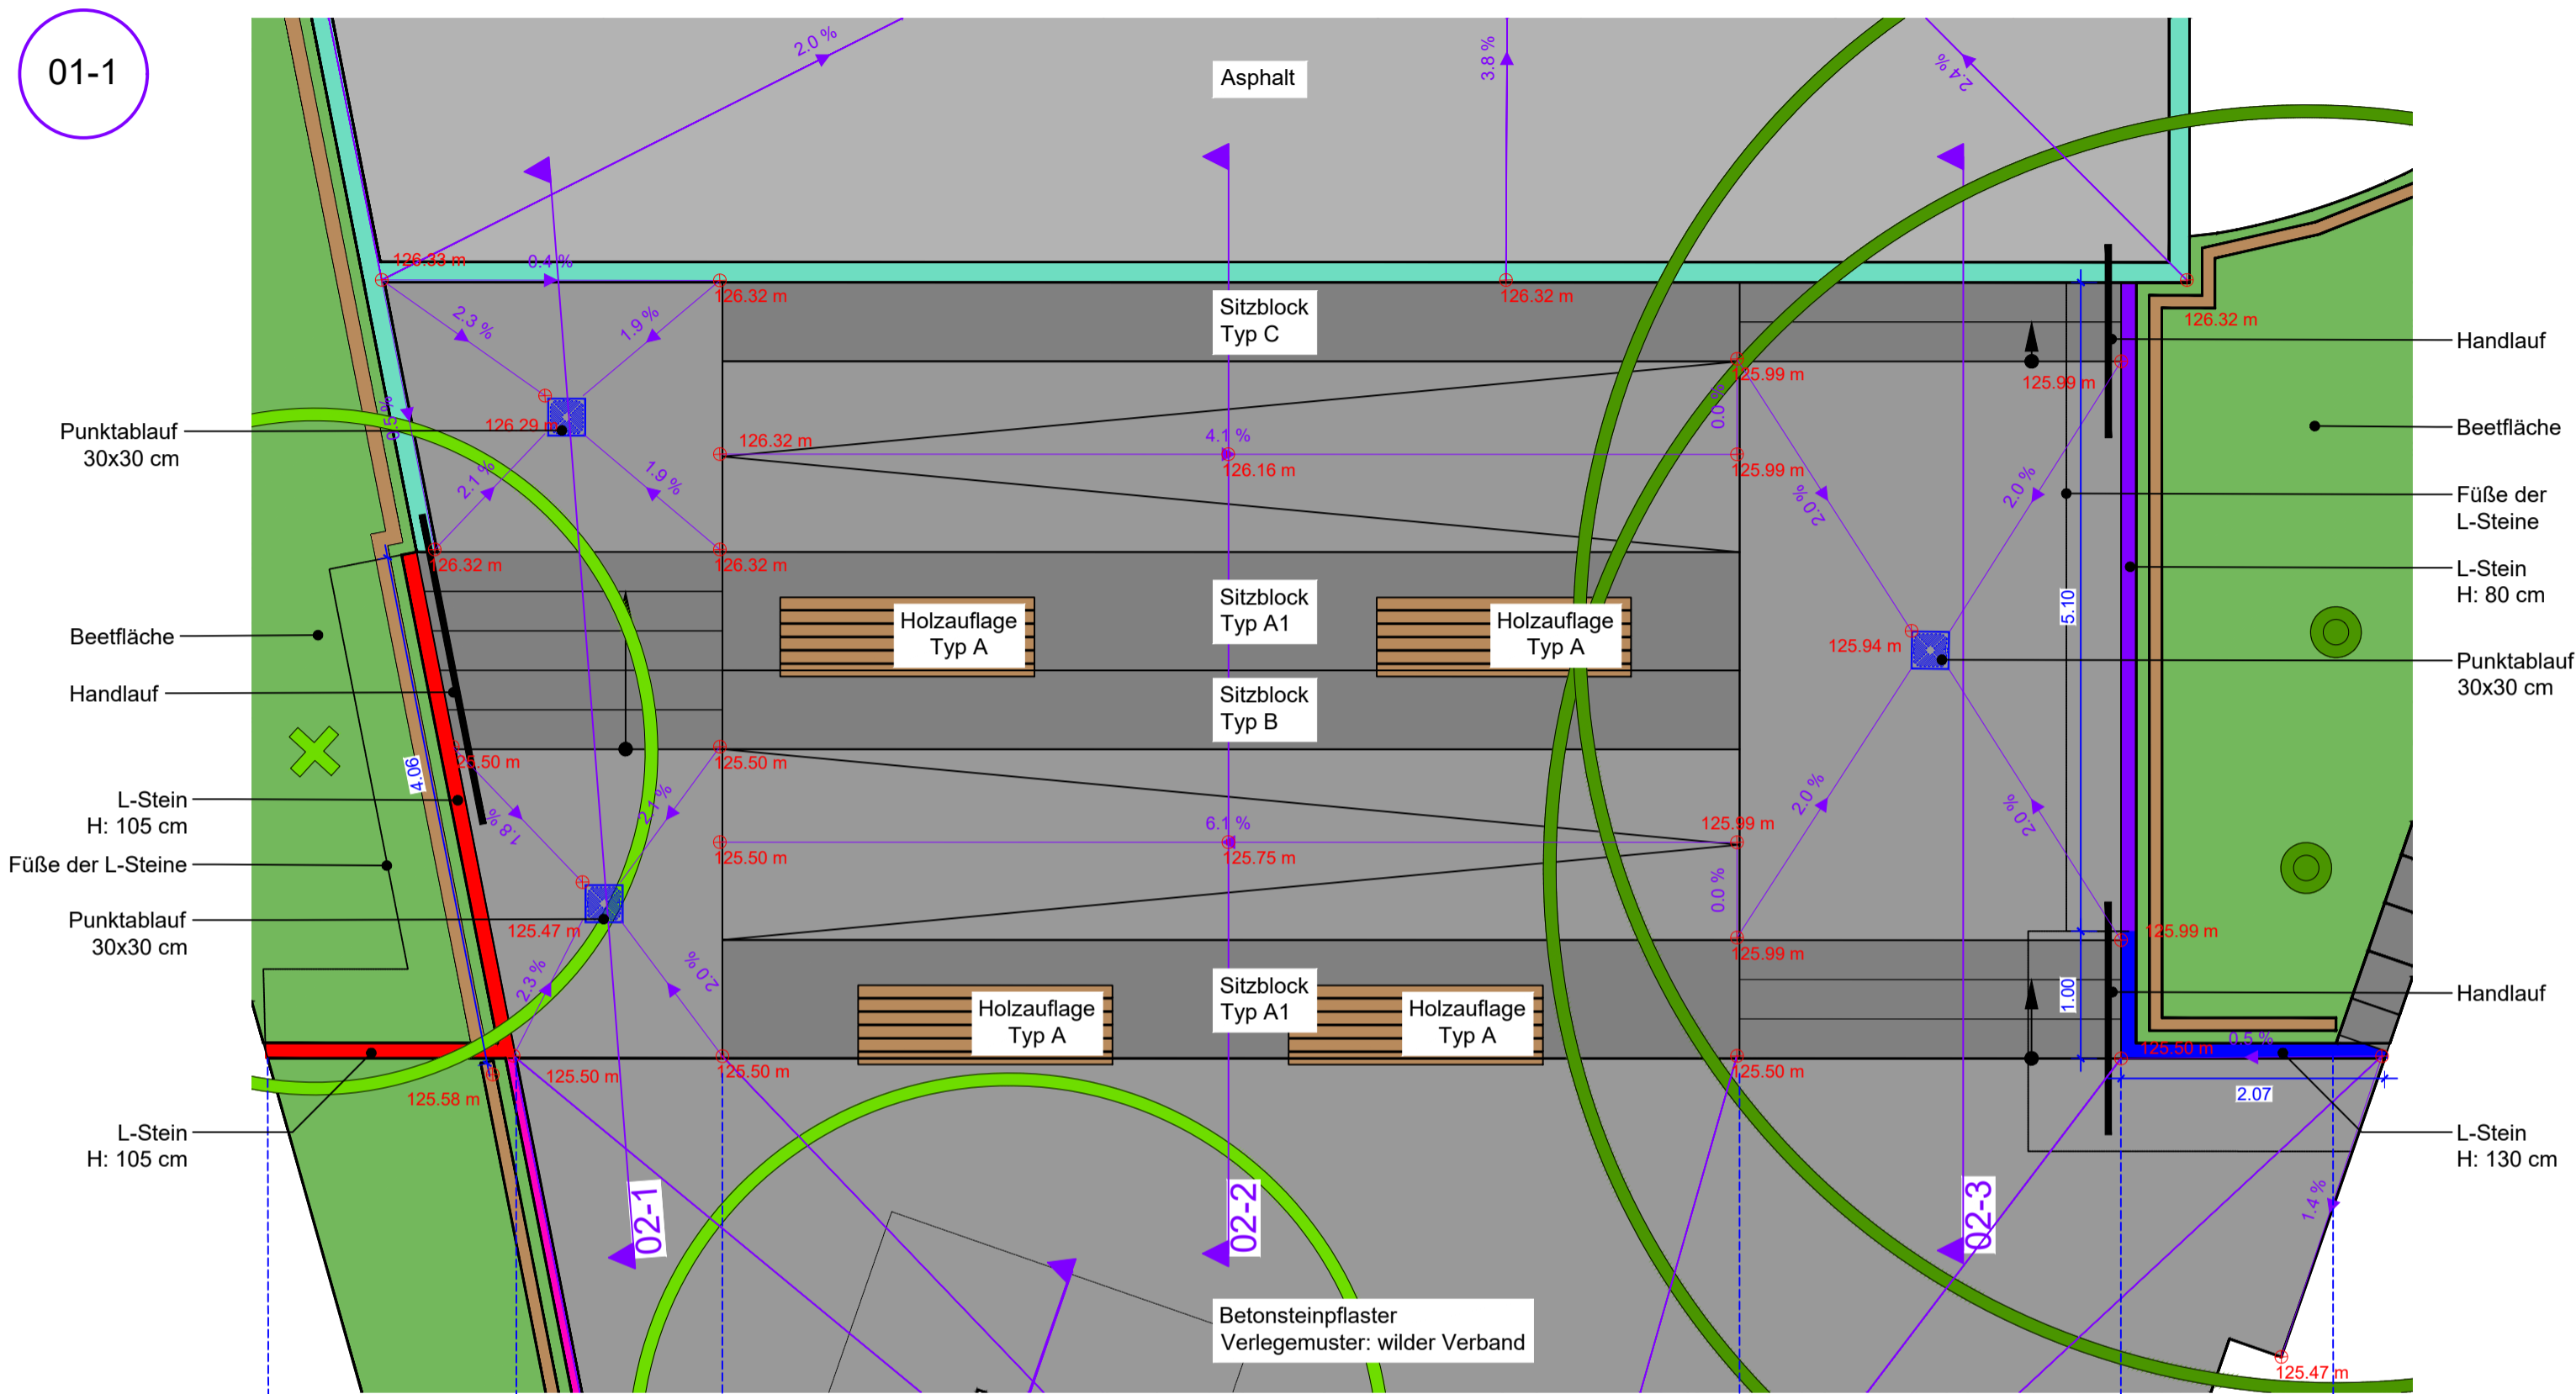

Rampenanlage - Ansicht / M:50

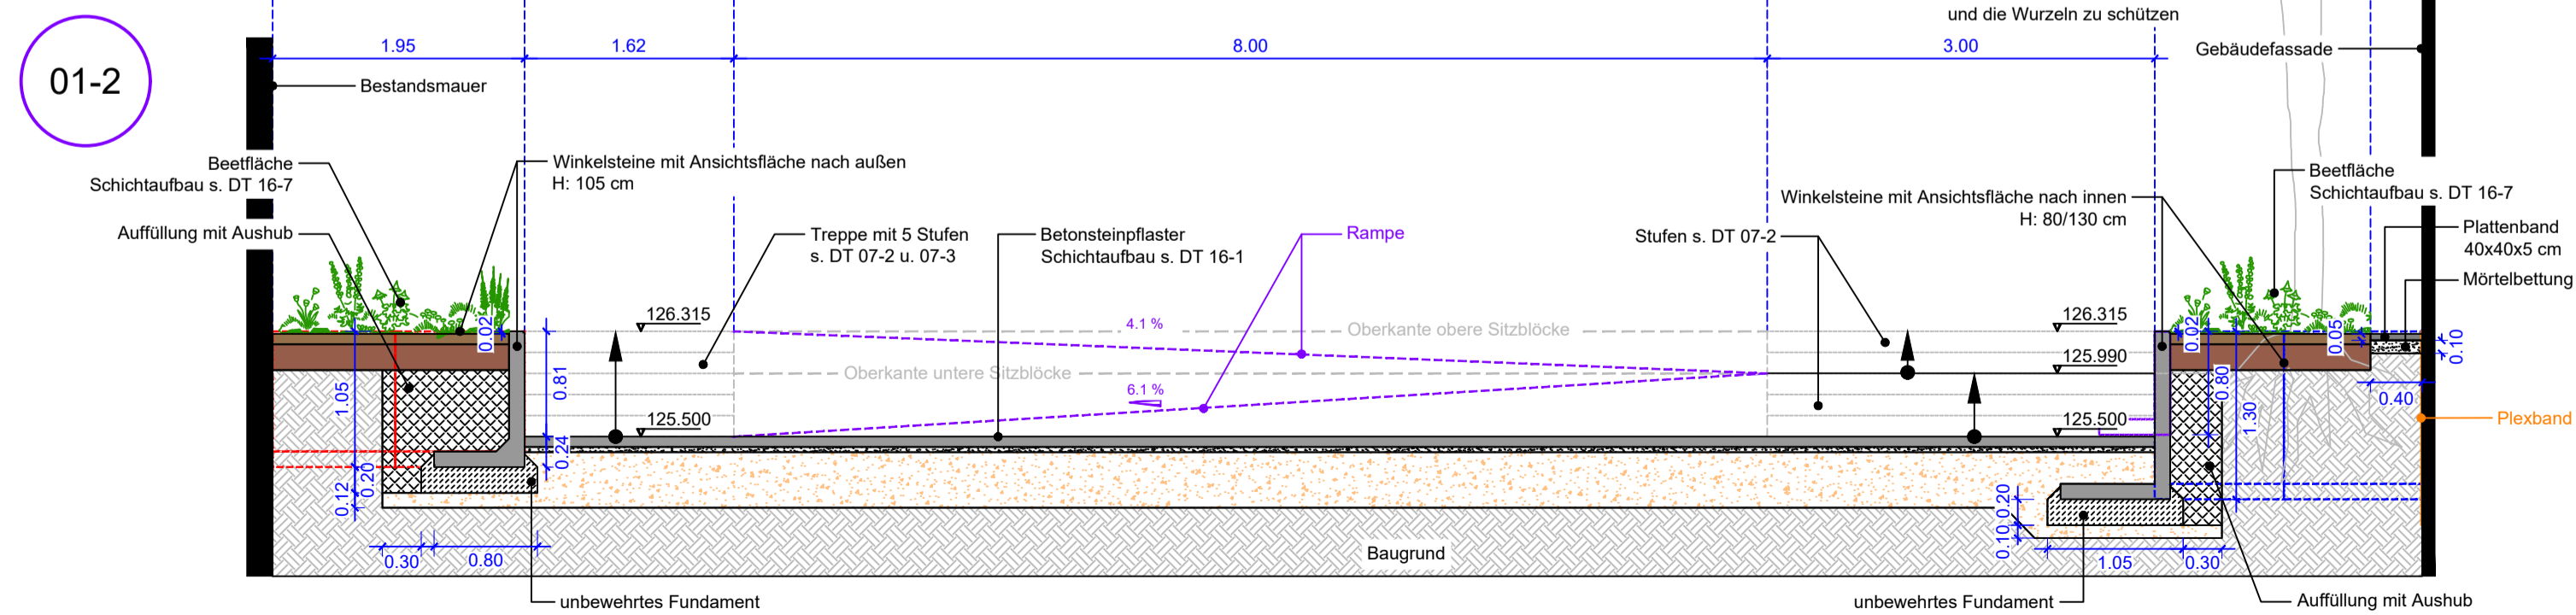

Index	Vorgenommene Änderung	Datum	Zeichen
-	-	-	-

Auftraggeber:  
**Stadt Düren**  
 Amt für Tiefbau und Grünflächen  
 -  
 Kaiserplatz 2-4  
 52349 Düren

Projekt:  
**Umgestaltung der Schulhofflächen am Gymnasium am Wirteltor**  
**Bauabschnitt 1**

Planinhalt:  
 Rampenanlage  
 Grundriss und Ansicht

Leistungsphase:  
 LP 5 - Ausführungsplanung

Stand:  
 Abgabe

Bearbeitet:  
 Gezeichnet:

Maßstab:  
**1:50**

Projektnummer: 23-11  
 Blattgröße: 630x380mm

Plannummer:  
**23-11 - DT-01 - /**

Erstellungsdatum: 02.03.2026  
 Plotdatum: 03.03.2026

Projektnr. - Darstellung - Nr. - Index

Planstand Hochbau: -  
 Planstand Vermessung: -

Plannr. Hochbau: -  
 Vermesser: -

Alle Maße und Angaben  
 sind vor Ort vom Auftrag-  
 nehmer eigenverantwortlich  
 zu überprüfen !

NUR GÜLTIG ZUR  
 KALKULATION