


Benutzer/in: Hefenwag
Datum: 29.01.2021
Ursprungsplan: BE-01-12-10b
Planstabelle: 101A/104_Straße_2800
Planung: 101A/104_Straße_2800

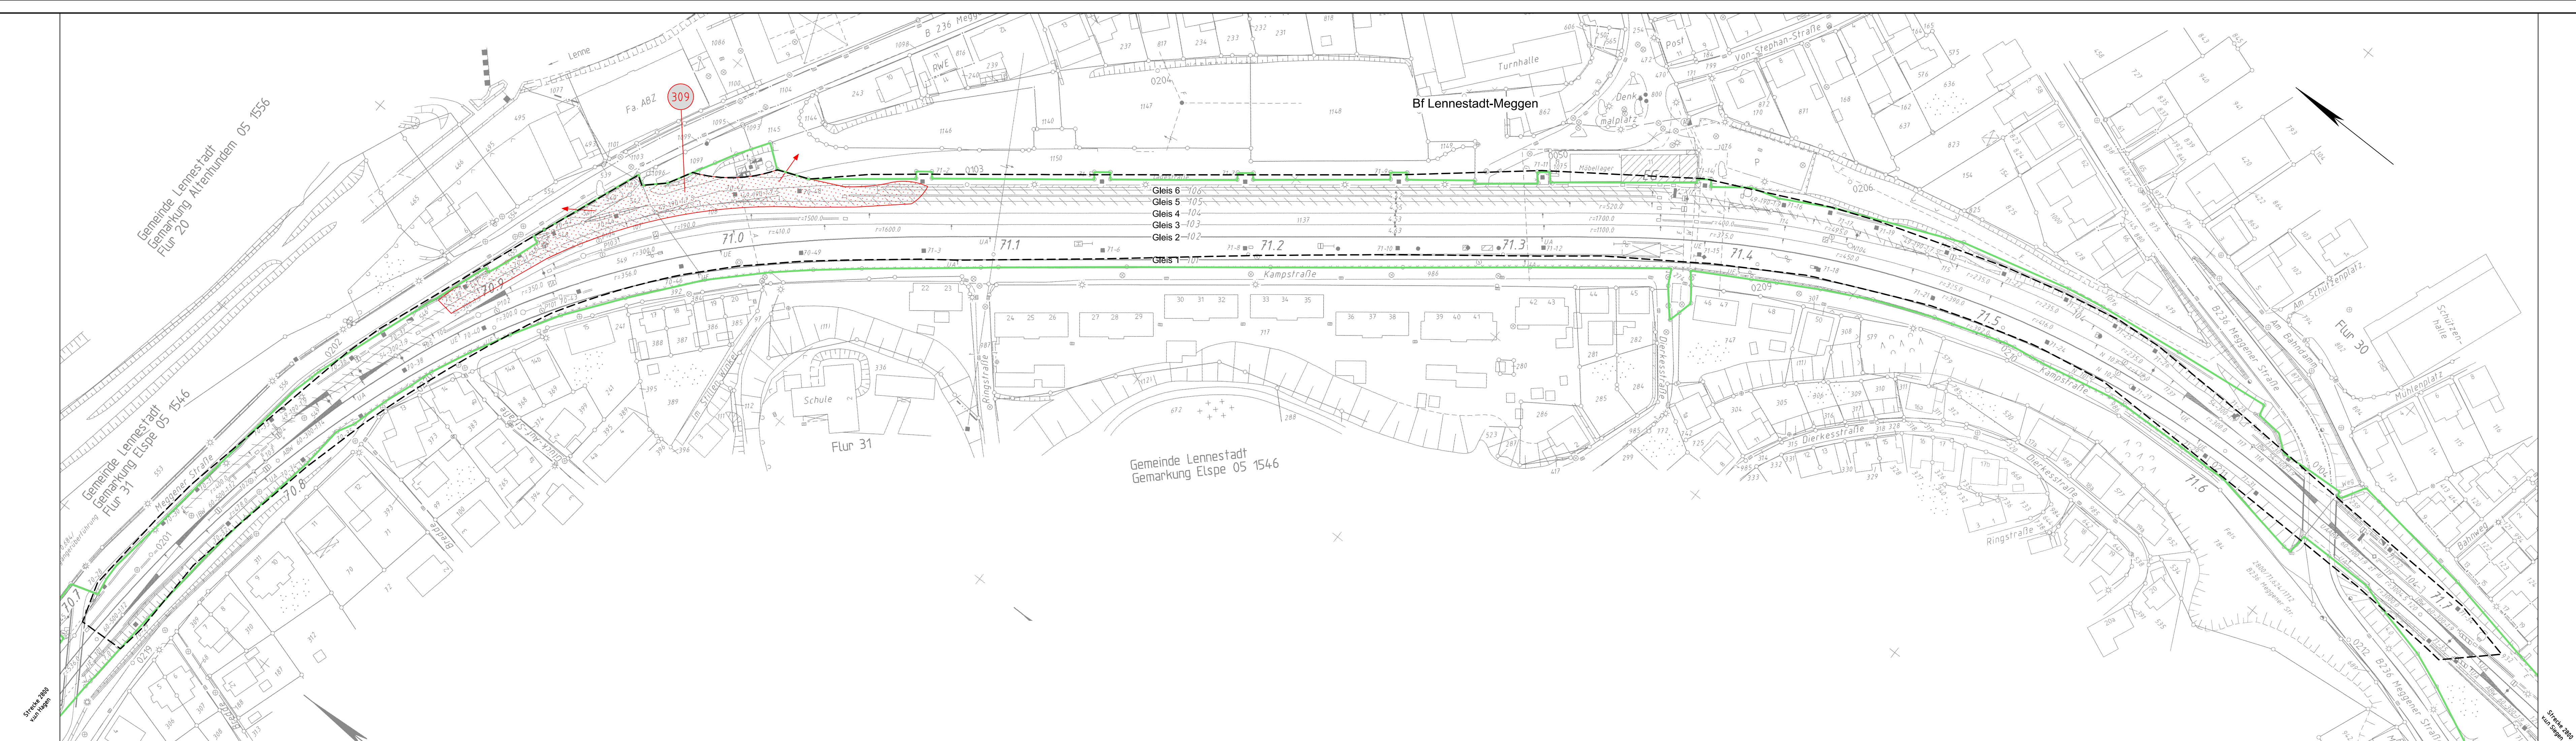

Legende

- Bestand
- äußere Grenze der vorhabeneigenen Grundstücke
- Planfeststellungsgrenze
- Kreis-/Gemeindegrenze
- Gemarkungsgrenze
- Flurgrenze
- Flurstücksgrenze
- Zugehörigkeitshaken
- Flurstücksnummer
- laufende Nummer des Bauwerksverzeichnisses
- Baustelleneinrichtungsfläche
- Baustraße
- Nutzung nicht öffentlicher Straßen als Baustellenzufahrt
- Anbindung des Baufeldes bzw. Baustraße an das öffentliche Straßennetz

Gemeinde Lennestadt Gemarkung Elspe 05 1546	
Übersichtsskizze	
0 Ausgangsverfahren: Antragsfassung	
Index Änderungen bzw. Ergänzungen	
29.01.2021	
Planungsstand	
Genehmigungsplanung: Unterlage für eine Entscheidung nach § 18 AEG	
Vorhabensträger: DB Netz AG, Regionalbereich West, Hansastraße 15, D-47858 Duisburg	
Planzichen: 3143-G-VA-TG-1T-BE-01	
Projekt-Nr.:	
Datum Name	
gez. 01/2021 Kortschegg	
bearb. 01/2021 Torka	
gepr. 01/2021 Leile	
29.01.2021 Datum	
gez. i. V. B. Lück	
Datum Unterschrift	
Vertreter des Vorhabenträgers:	
Planverfasser: Vössing Ingenieurgesellschaft mbH, Landfermannstraße 6, D-47858 Duisburg, +49 (0) 203/30084-0, www.voesing.de	
Höhensystem: DHHN92	
Koordinatensystem: DBREF	
Ursprungsplan:	
Blattgröße: 297 x 1425	
Maßstab: 1:1000	
Vorhaben:	
Erneuerung OLA im Bf. Meggen	
Strecke 2800, Hagen Hbf. – Siegen Hbf.	
Planart: Lageplan	
Planinhalt: Baustelleneinrichtungsplan Bf Meggen	