


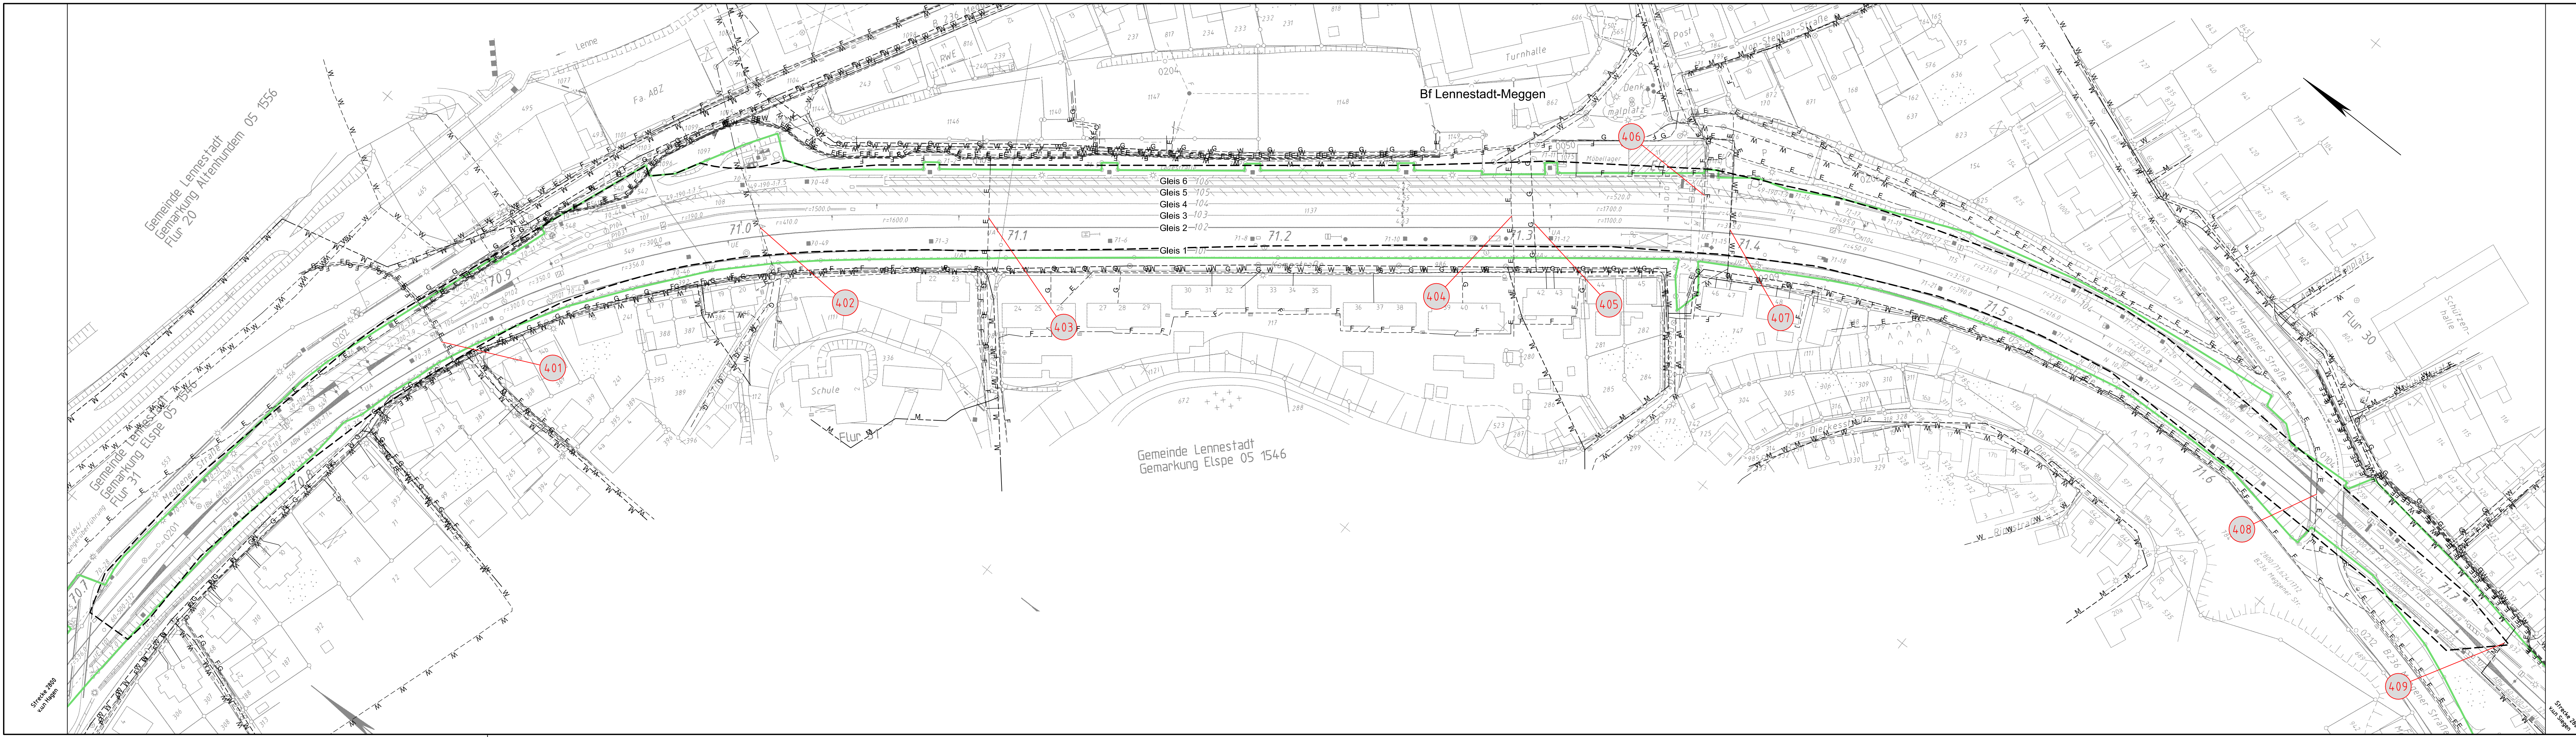

Legende

Bestand
äußere Grenze der vorhabeneigenen Grundstücke

Planfeststellungsgrenze
Kreis- / Gemeindegrenze
Gemarkungsgrenze
Flurgrenze
Flurstücksgrenze
Zugehörigkeitskanten
Flurstücksnummer

Nr.
Laufende Nummer des Bauwerksverzeichnis

Bestand Kabel/Leitung oberirdisch
Bestand Kabel/Leitung unterirdisch
Bestand Kabel/Leitung (außer Betrieb)

Neubau Kabel/Leitung oberirdisch
Neubau Kabel/Leitung unterirdisch
Rückbau Kabel/Leitung oberirdisch
Rückbau Kabel/Leitung unterirdisch

Bedeutung der Kurzzeichen

A Abwasser
RW Regenwasser
M Mischwasser
W Wasserleitung
F Fernmeldeleitung
G Gasleitung
E Elektrizitätsleitung
FH Fernheizungsleitung

Unterlage 12.1

Genehmigungsvermerk Eisenbahn-Bundesamt

Übersichtsskizze

0 Ausgangsverfahren: Antragsfassung
Index Änderungen bzw. Ergänzungen

Genehmigungsplanung: Unterlage für eine Entscheidung nach § 18 AEG

Vorhabensträger: DB Netz AG Regionalbereich West Hansastraße 15 D-47858 Duisburg		Planzeichen: 3143-G-VA-TG-IT-LTG-01 Projekt-Nr.: Datum Name gez. 01/2021 Kortschegg bearb. 01/2021 Torka gepr. 01/2021 Leile Höhensystem: DHN92 Koordinatensystem: DBREF Ursprungsplan: Blattgröße: 297 x 1425 Maßstab: 1:1000	
29.01.2021 Datum gepr. i. V. B. Lück Unterschrift	Datum Unterschrift	29.01.2021 Datum gepr. i. V. St. Schneider Unterschrift	Datum Unterschrift
Vertreter des Vorhabensträgers:		Planverfasser: Vössing Ingenieurgesellschaft mbH Landfermannstraße 6 D - 47851 Duisburg +49 (0) 203/30084-0 www.voesing.de	

Erneuerung OLA im Bf. Meggen
Strecke 2800, Hagen Hbf. – Siegen Hbf.

Planart: Lageplan
Planinhalt: Kabel- und Leitungslageplan
Bf. Meggen