


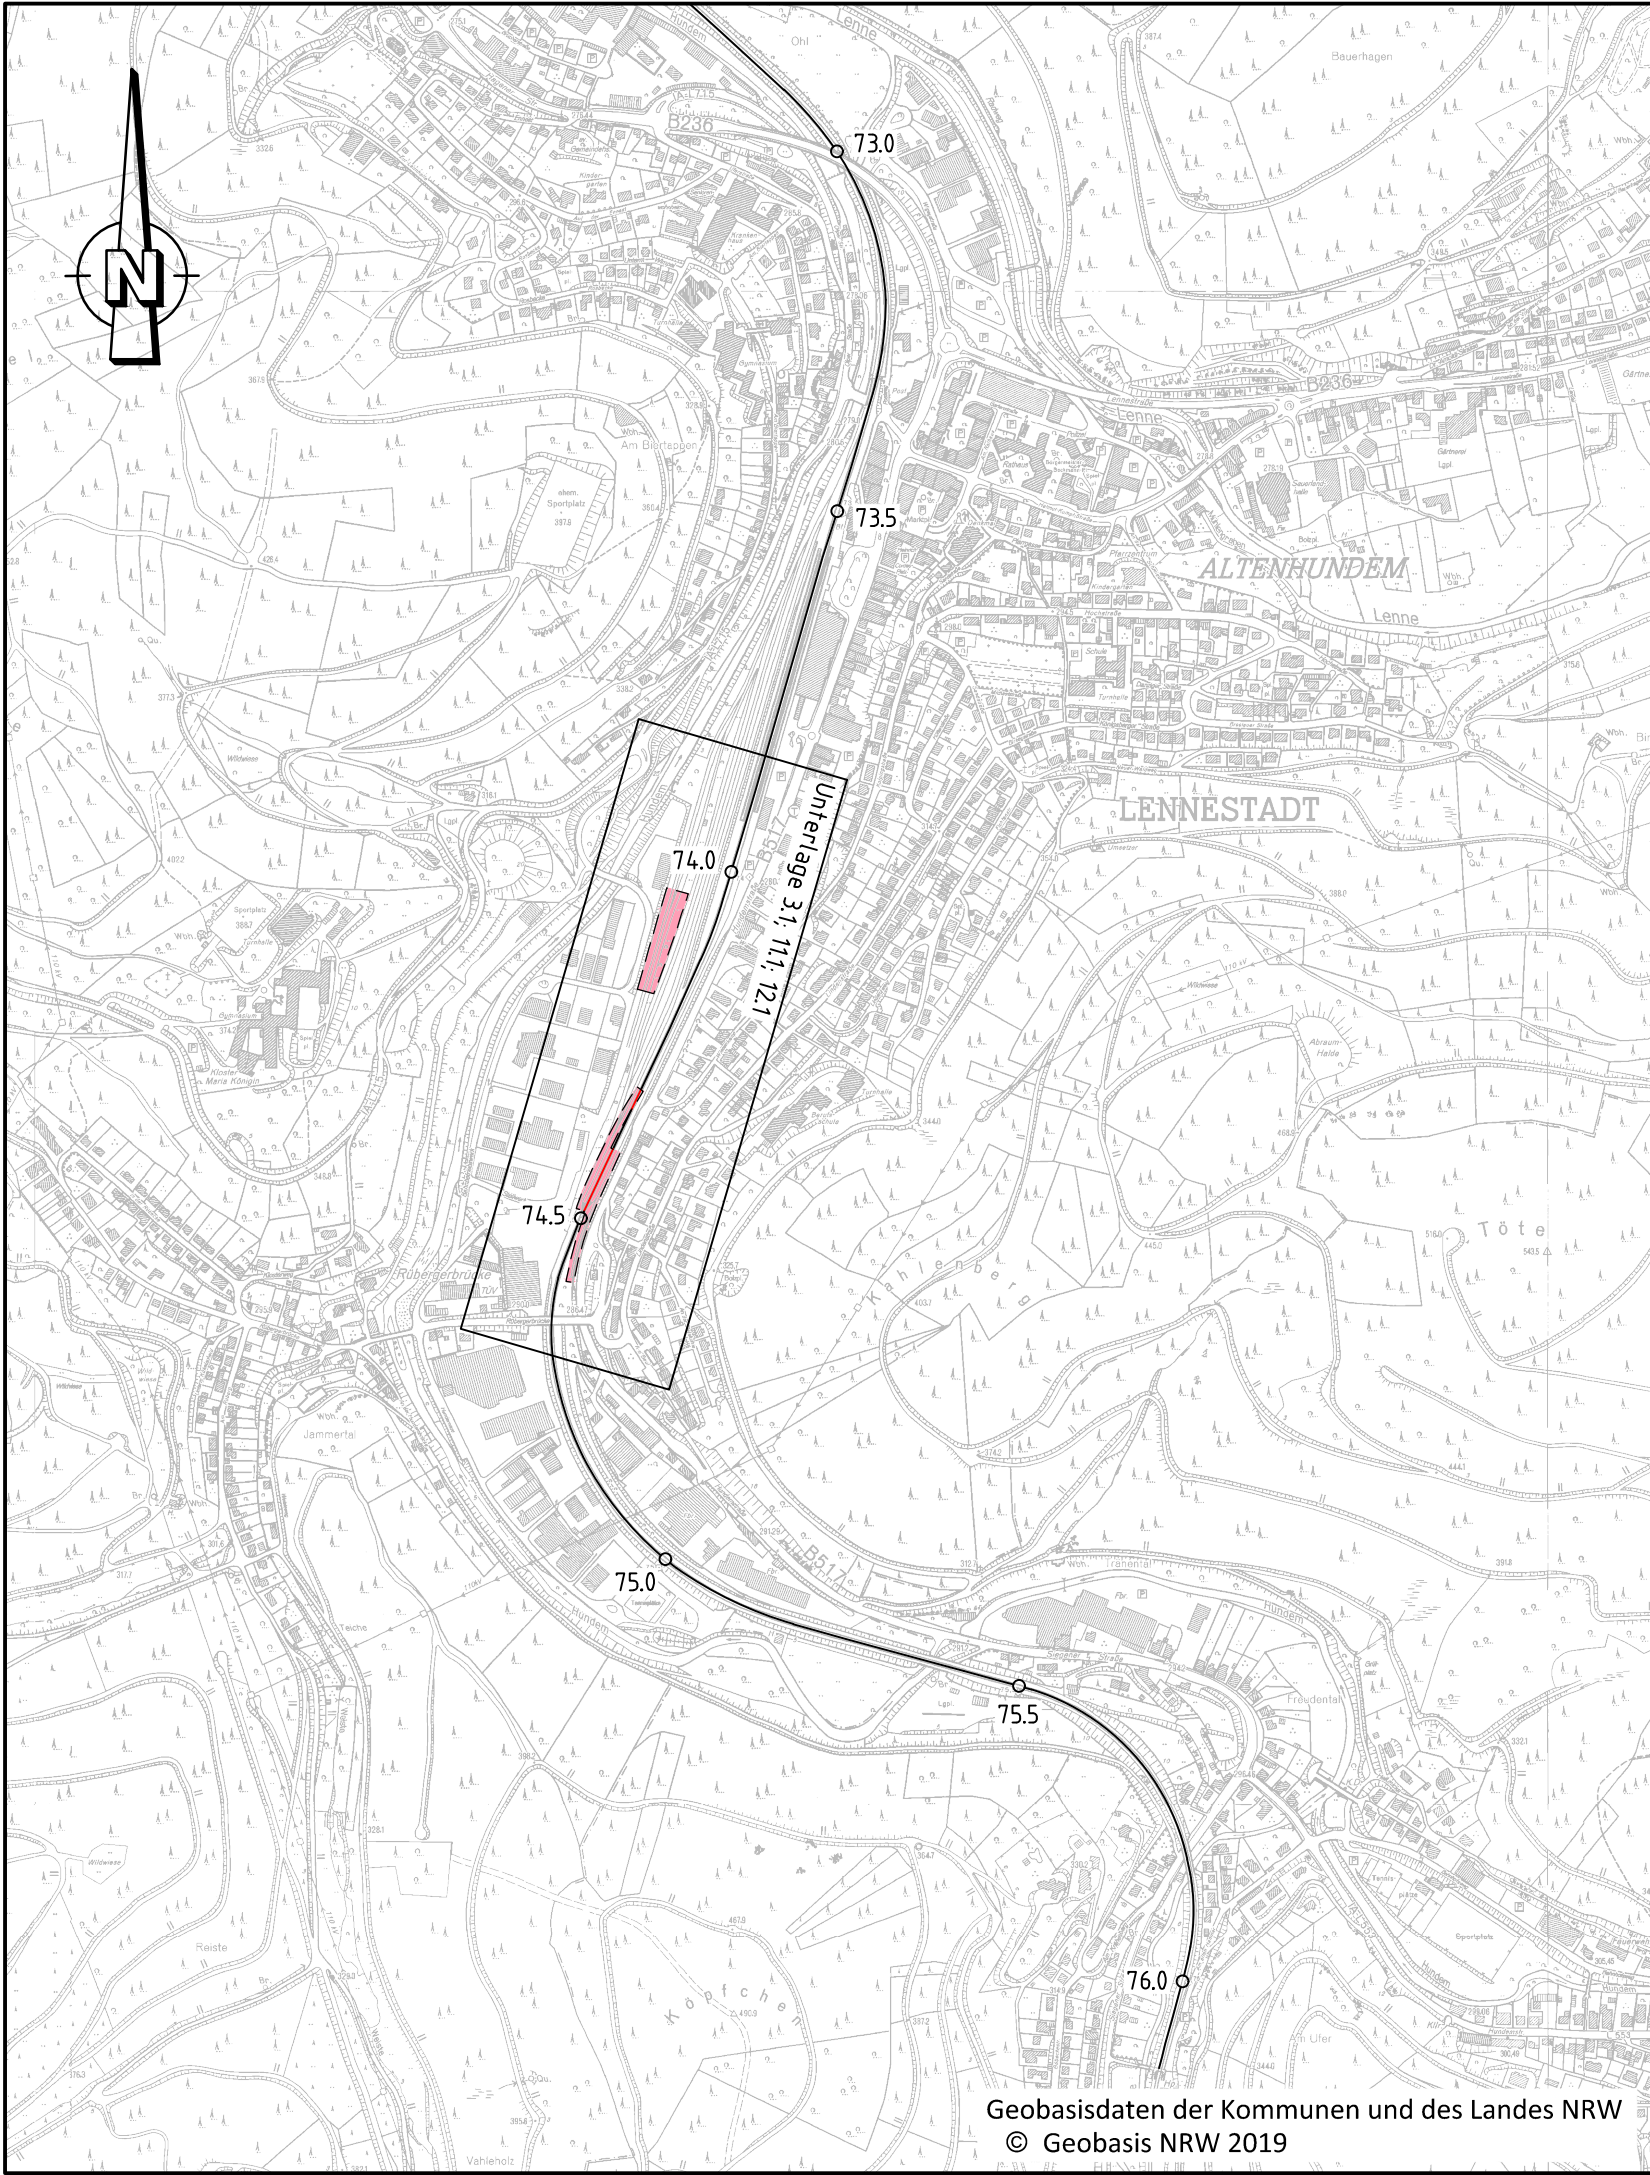

Legende

- Bestand
- Streckenachse mit km-Angabe
- Regierungsbezirksgrenze
- Kreisgrenze
- Flächen, die durch das Vorhaben in Anspruch genommen werden (Planfeststellungsgrenze)
- Lage der Blattsschnitte in:
 - Unterlage 3 -Lagepläne
 - Unterlage 5 -Grunderwerbslageplan
 - Unterlage 11 -Baustelleneinrichtungs- und -erschließungspläne
 - Unterlage 12 -Kabel- und Leitungspläne

Unterlage 2.2

Genehmigungsvermerk Eisenbahn-Bundesamt

Übersichtsskizze

0	Ausgangsverfahren: Antragsfassung	29.01.2021
Index	Änderungen bzw. Ergänzungen	Planungsstand

Genehmigungsplanung: Unterlage für eine Entscheidung nach § 18 AEG

Vorhabenträger:			Planzeichen: 3143-G-VA-TG-10T-ÜLP-01		
DB Netz AG Regionalbereich West Hansastraße 15 D-47058 Duisburg 29.01.2021.....gez. i. V. B. Lück DatumUnterschrift Vertreter des Vorhabenträgers:			Projekt-Nr.:		
			Datum		Name
			gez. 01/2021		Kortstegge
			bearb. 01/2021		Torka
			gepr. 01/2021		Leifé
29.01.2021.....gez. i. V. B. Lück DatumUnterschrift			29.01.2021.....gez. i. V. St. Schneider DatumUnterschrift		
Vössing Ingenieurgesellschaft mbH Landfermannstraße 6 D - 47051 Duisburg +49 (0) 203/30084-0 www.voessing.de			Höhensystem: DHHN92		
VÖSSING INGENIEURE			Koordinatensystem: DBREF		
			Ursprungsplan:		
			Blattgröße: 297 x 570		
			Maßstab: 1:10.000		

Rz Maßnahme Altenhundem
Strecke 2800, Hagen Hbf. – Siegen Hbf.

Planart:	Übersichtslageplan
Planinhalt:	Bf Altenhundem: km 74.040 bis 74.600