

0	Ausgangsverfahren: Antragsfassung	29.01.2021
Index	Änderungen bzw. Ergänzungen	Planungsstand

Genehmigungsplanung: Unterlage für eine Entscheidung nach § 18 AEG

Vorhabensträger: Netz AG Regionalbereich West Ansastraße 15 47058 Duisburg 29.01.2021 Datum Unterschrift		geiz. L. V. B. Lück Datum Unterschrift		Planzeichen: 314-3-G-VA-TG-1T-LP-01 Projekt-Nr.: <table><tr><th>Datum</th><th>Name</th></tr><tr><td>geiz. 01/2021</td><td>Kortstegge</td></tr><tr><td>gepr. 01/2021</td><td>Torka</td></tr><tr><td>gepr. 01/2021</td><td>Leißle</td></tr></table> Höhensystem: DHN92 Koordinatensystem: DBREF Ursprungsplan: Blattgröße: 297 x 1255 Maßstab: 1:1000		Datum	Name	geiz. 01/2021	Kortstegge	gepr. 01/2021	Torka	gepr. 01/2021	Leißle
Datum	Name												
geiz. 01/2021	Kortstegge												
gepr. 01/2021	Torka												
gepr. 01/2021	Leißle												
Vertreter des Vorhabenträgers: Datum Unterschrift		Planverfasser: Vössing Ingenieurgesellschaft mbH Landfermannstraße 6 D - 47051 Duisburg +49 (0) 203/3006-0 www.voessing.de  29.01.2021 Datum		geiz. L. V. St. Schneider Datum Unterschrift									

Rz Maßnahme Altenhundem
Strecke 2800, Hagen Hbf. – Siegen Hbf.

anart:	Lageplan
aninhalt:	Lageplan Bf Altenhundem Neubau / Rückbau Weichen

Legende

- | | |
|---|---|
|  | Bestand |
|  | Neubau / Änderung |
|  | Rückbau |
|  | Planung Bahnsteigtrennung |
|  | äußere Grenze der vorhabenträgereigenen Grundstücke |
|  | tangierende Planung (nachrichtliche Darstellung) |

- | | | |
|-------|------------------------|------------|
| ----- | Planfestsetzungsgrenze | |
| ===== | Kreis-/ Gemeindegrenze | } Kataster |
| ----- | Gemarkungsgrenze | |
| ----- | Flurgrenze | |
| ----- | Flurstücksgrenze | |
| ----- | Zugehörigkeitshaken | |
| ↔ | Flurstücksnummer | |
- 16
12 oder 2029

laufende Nummer des Bauwerksverzeichnisses

Lärmschutzwand mit Tür

Böschung

Gleis S-Bahn

Gleis für Reise- und Güterzüge

Transformation

Oberleitungsmast ohne / mit Mastnummer

Trogtrasse (Kabelkanal) mit Kabelschacht

Entwässerungsgraben mit Fließrichtung

Versickerungsanlage (Graben, Becken, Mulde)
M.H.

Stützwand

Zaun

Leitplanke

Geländer

Einrichtungsschacht / Ent

Lichtmast Bestand

Lichtmast Planung

Schieber für Wasserleitung

Überflurhydrant; Unterflurhydrant

Schrankkasten mit Schrankenbaum


rotes Blinklicht

Laub-; Nadelbaum

DB-Gebäude mit Überdachung

Treppe

Rampe

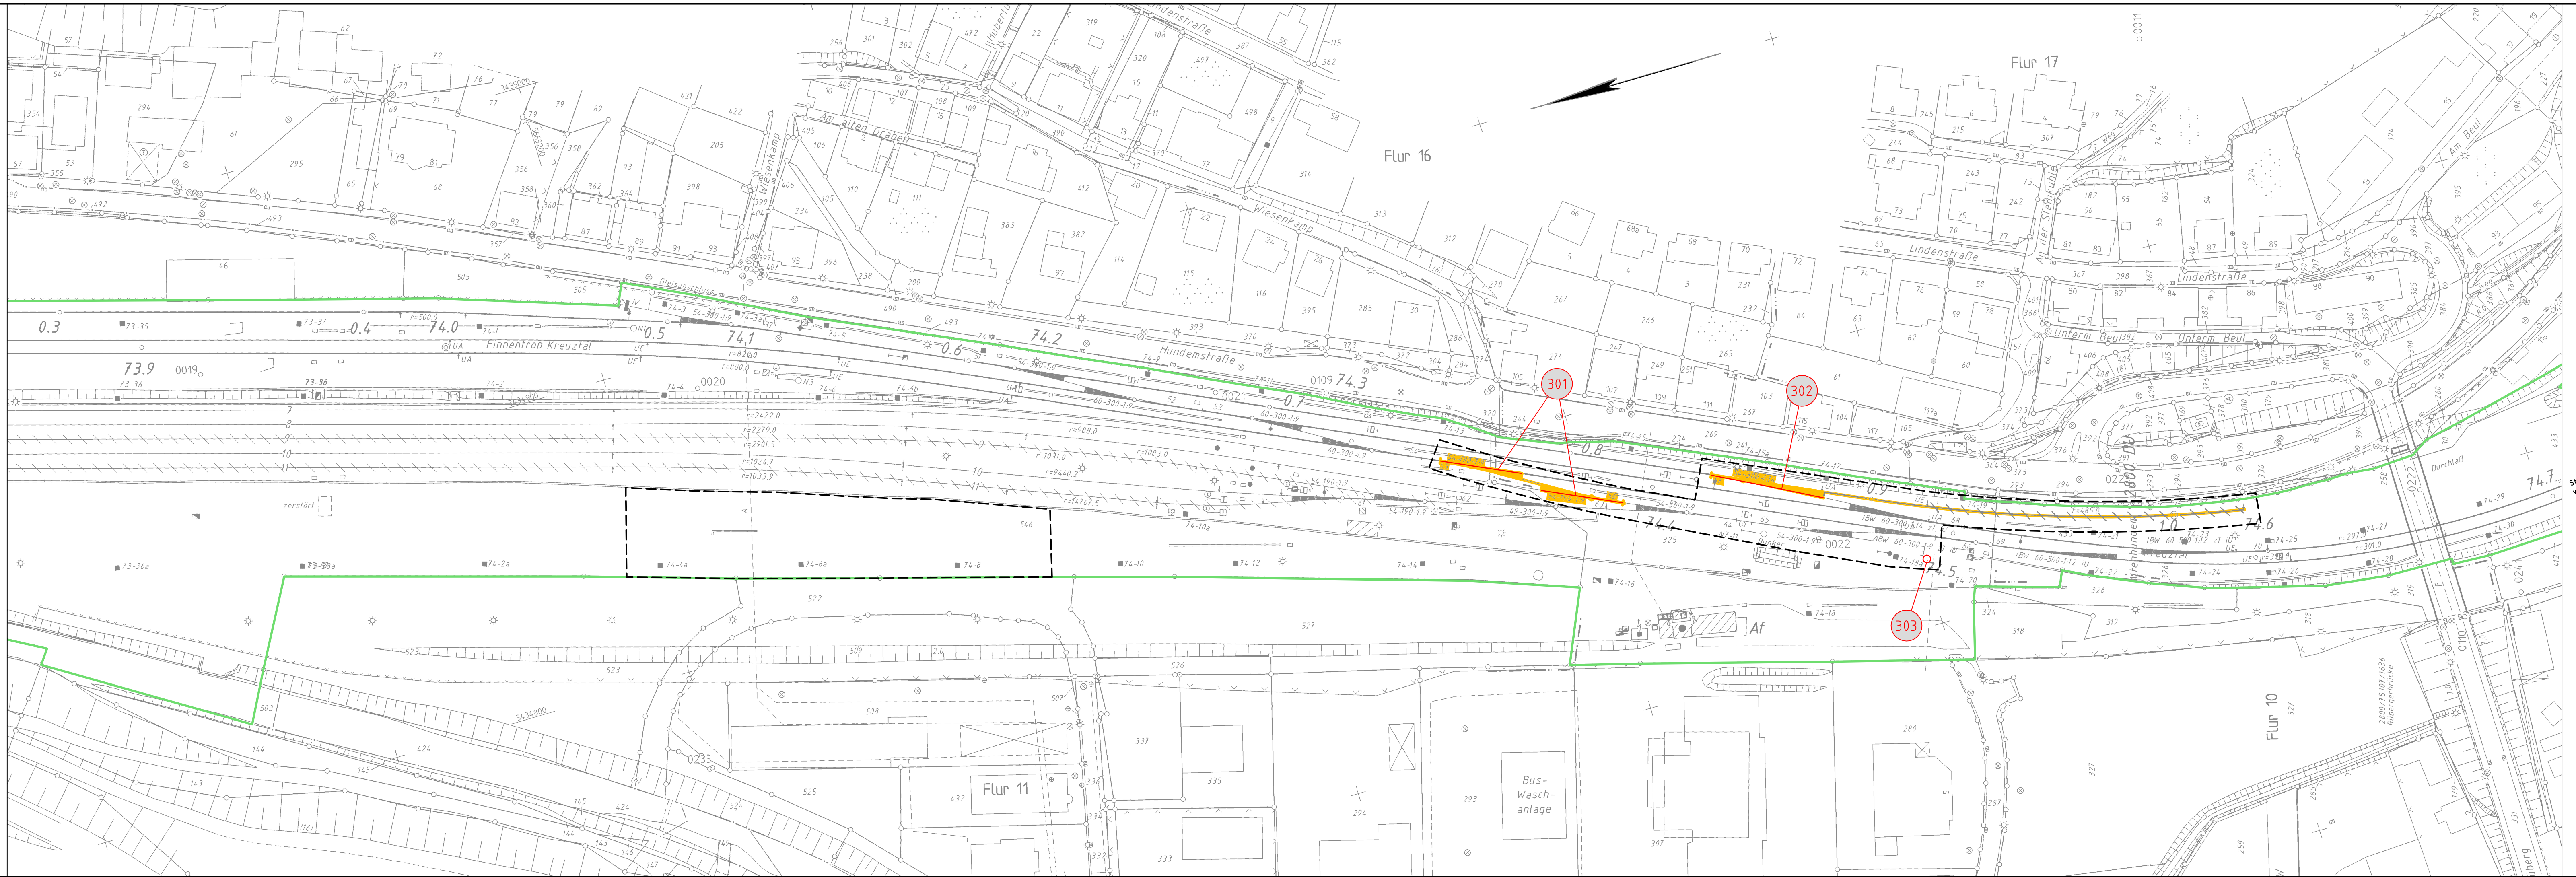

Strecke 2800
v.u.n Hagen